




Regione Autonoma Friuli Venezia Giulia
Provincia di Pordenone

ELABORATO

P2.g

SCALA 1:2000


CITTA' DI CORDENONS

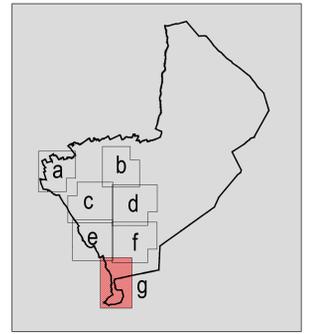

ZONIZZAZIONE
CHIAVORNICCO - PONTE MEDUNA

VARIANTE N°38
PIANO REGOLATORE GENERALE COMUNALE

STUDIO DI FUSCO-ZANET ARCHITETTI ASSOCIATI
DOTT. ARCH. MARCO DI FUSCO
VIA CAPPUCCINI, 39 - 33170 PORDENONE - tel: 0434 26886 - e-mail: studio.fuscozanet@gmail.com

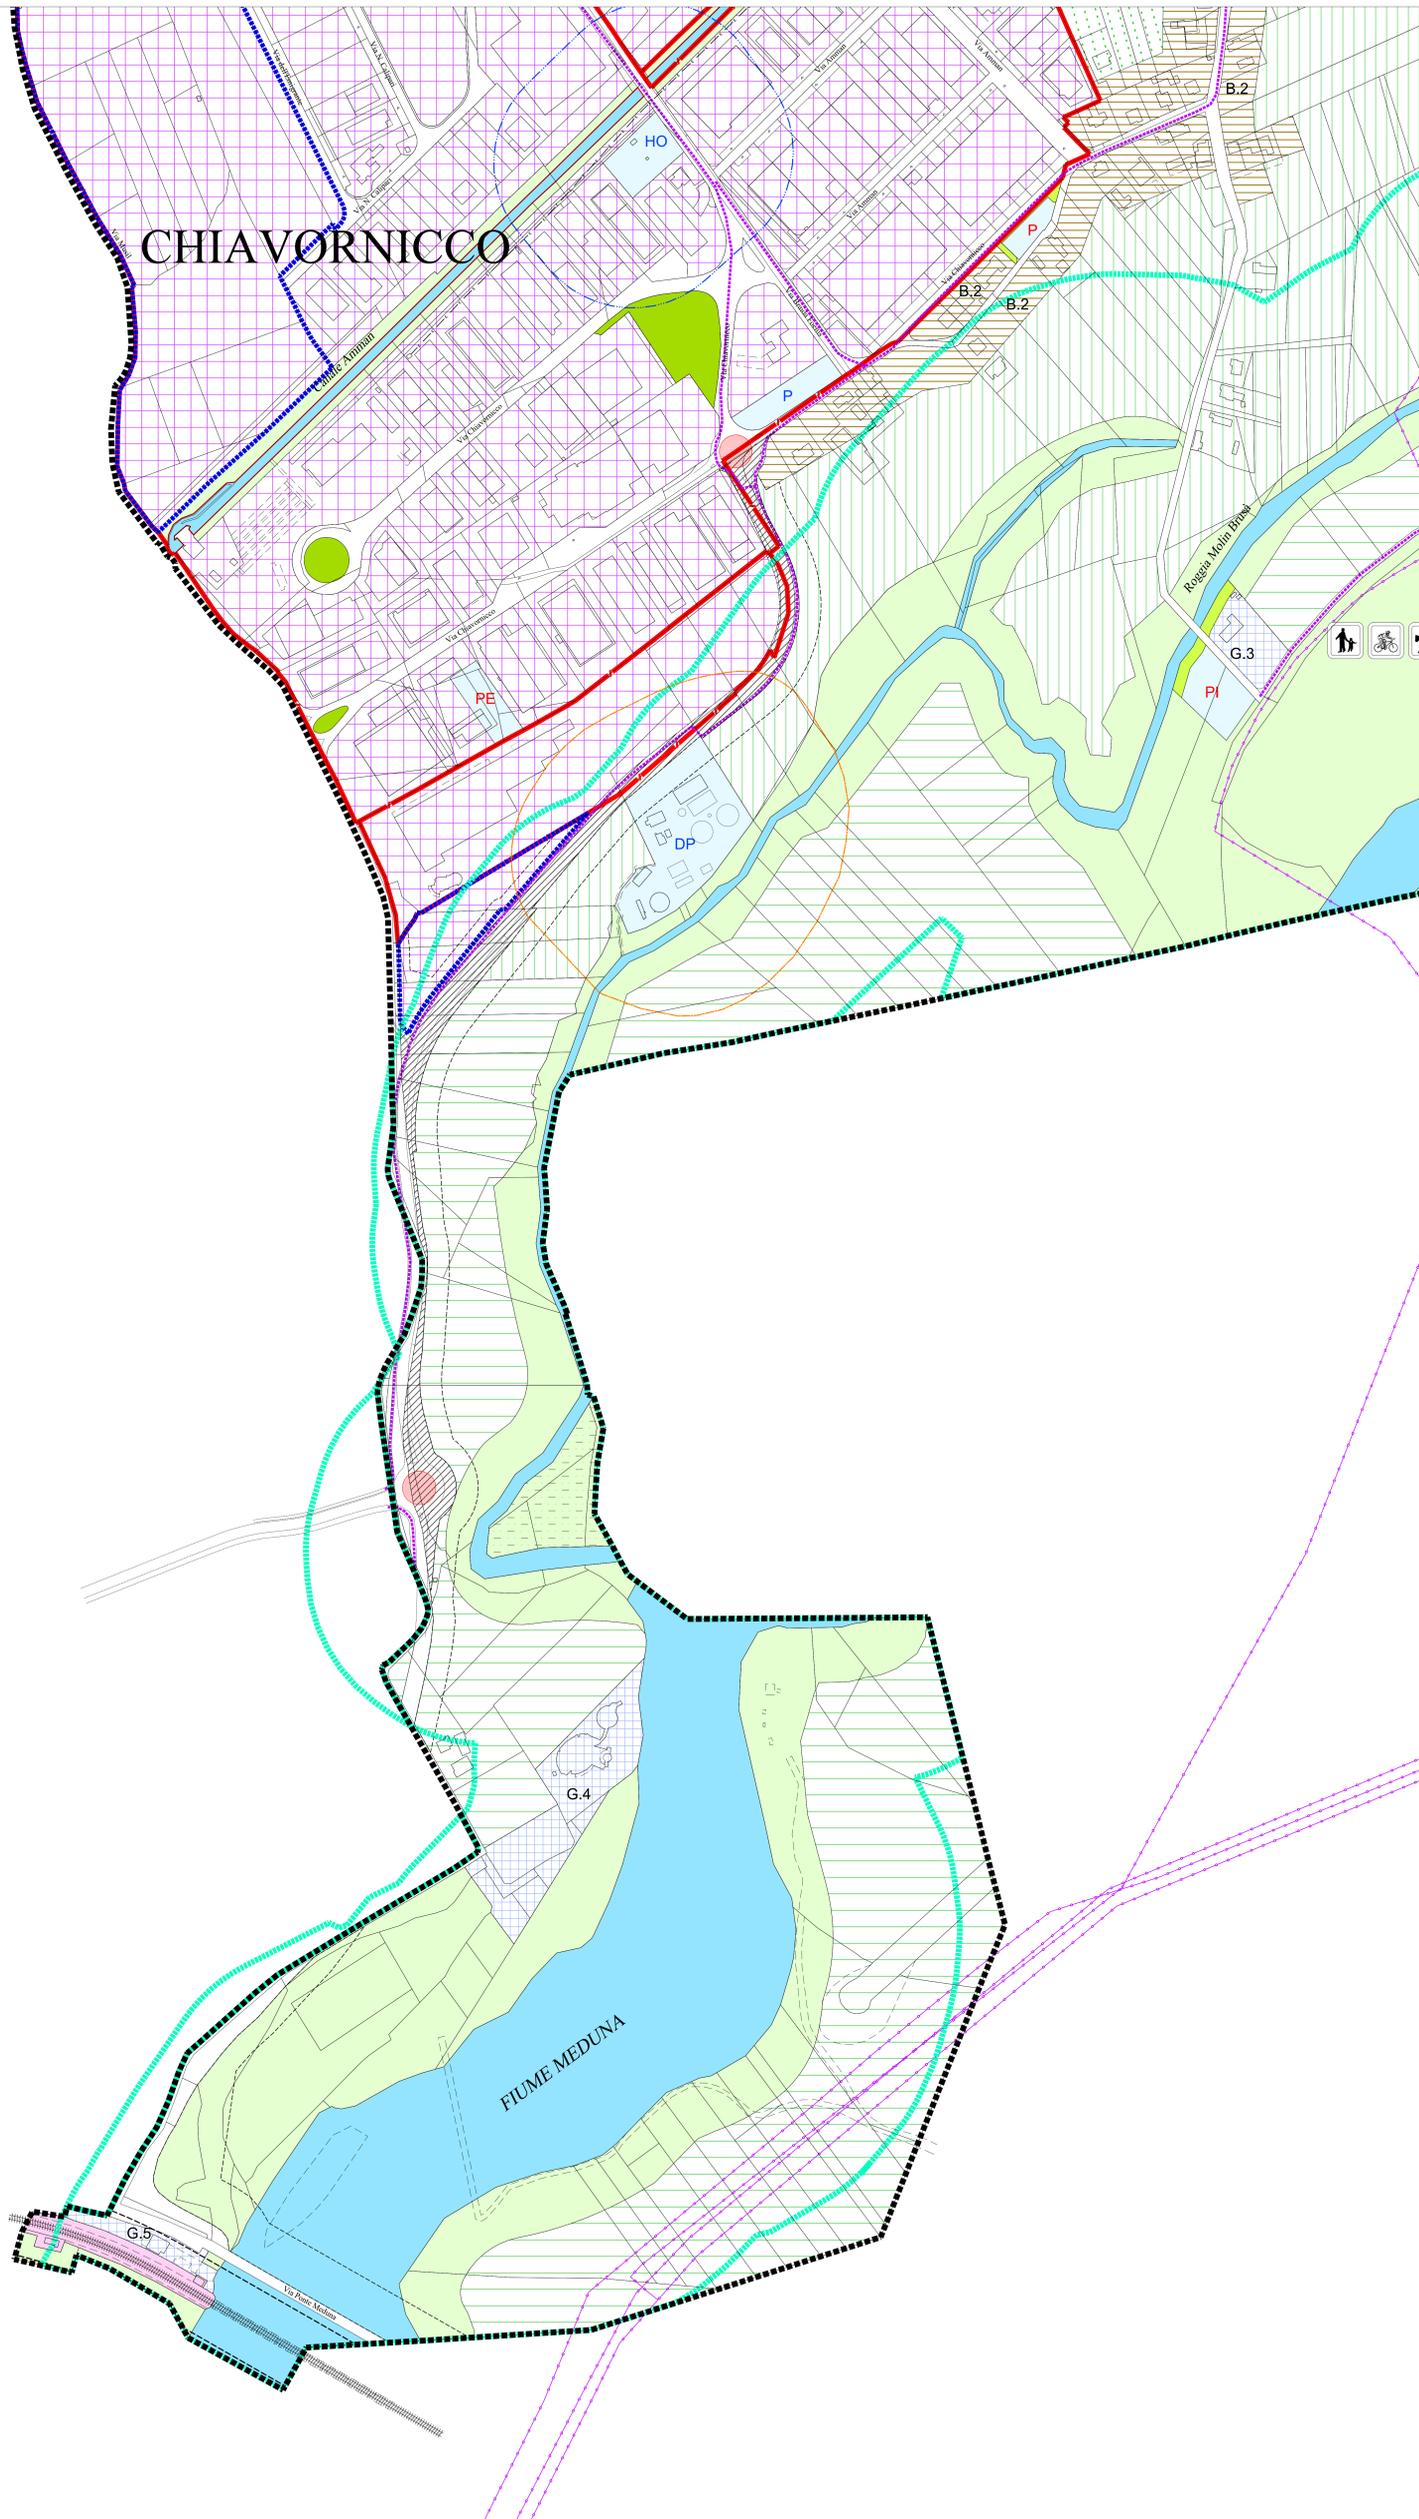

LEGENDA

- Limite del territorio comunale
- 1. Residenziali**
 - Zona Omogenea A.0.
 - Zona Omogenea B.0. (con specifica o parametri urbanistici)
 - B.2 Zona Omogenea B.2.
 - Zona Omogenea B.4.E.
 - B.6 Zona Omogenea B.6. (con specifica)
 - B.8.n Zona Omogenea B.8. (con specifica)
 - Zona Omogenea C.0.
 - Zona Omogenea A.1.
 - Zona Omogenea B.1. (con specifica)
 - B.3 Zona Omogenea B.3. (con specifica)
 - B.5 Zona Omogenea B.5.
 - B.7.m Zona Omogenea B.7. (con specifica)
 - B.8.m Zona Omogenea B.8. (con specifica)
 - Zona Omogenea C.1. (con specifica)
- 2. Centro artigianale e aree produttive:**
 - Zona Omogenea D.2.
 - D.3.n Zona Omogenea D.3. Attività esistenti (con specifica)
 - Zona Omogenea D.5. Attività di disuolo
 - Zona Omogenea D.2.1 Parco solare
 - Zona Omogenea D.4. Attività estrattiva
- 3. Per l'agricoltura e la zootecnia:**
 - Zona Omogenea E.4. degli Ambiti di premiare interesse Agricolo Pasaggistico
 - Zona Omogenea E.6. degli Ambiti di interesse agricolo
 - Zona Omogenea E.6.1.1 Impianto di Allevamento Itico
 - Zona Omogenea E.5. degli Ambiti di premiare interesse Agricolo
 - Zona Omogenea E.8.1. degli Ambiti di interesse Agricolo Pasaggistico
 - Zona Omogenea E.6.1.2 Impianto di Allevamento Avicolo
- 4. Ambiti di tutela ambientale e di interesse ambientale:**
 - Zona Omogenea F. Ambiti di tutela Ambientale: S.I.C.
 - Zona Omogenea F. Ambiti di tutela Ambientale: Zona di protezione speciale
 - Zona Omogenea F.1. Ambiti di tutela del Corso d'acqua e salite dei Caricchi Naturali e Ambientali
 - Zona Omogenea F. Ambiti di tutela Ambientale: Area di ripascimento dei Magazzini del Cellina
 - Zona Omogenea F.1. Ambiti di Interesse Ambientale: Prati stabili naturali
- 5. Ambiti per insediamenti turistici e ludici**
 - G.n Zona Omogenea G. (con specifica)
 - Percorsi ad uso:
 - pedoni
 - biciclette
 - a cavallo
- 6. Per attività Miste**
 - D.H.n Zona Omogenea D.H. Ambiti per insediamenti Misti (con specifica)
- 7. Servizi ed attrezzature**
 - X Zona Omogenea P. Servizi ed Attrezzature (con specifica) Esistenti
 - X Zona Omogenea P. Servizi ed Attrezzature (con specifica) Di progetto
- 7.1. Viabilità e Trasporti**
 - PI Parcheggio di interscambio, Zona di sosta di interscambio
- 7.2. Culto e Vita associativa**
 - CH Edificio per il culto e per le opere parrocchiali
 - VU Vigili urbani
 - CCS Centro Civico e Sociale - Centro Culturale
 - CCT Cinema, Teatro
 - CCG Centri di aggregazione giovanile
 - MU Municipio, uffici comunali
 - CB Biblioteca civica (Carabinieri)
 - BB Biblioteca pubblica
 - PT Uffici postali
- 7.3. Istruzione**
 - AND Asilo nido
 - SE Scuola elementare
 - SMS Scuola media superiore
- 7.4. Assistenza e Sanità**
 - POL Polambulatorio
 - AAA Alloggiamento per l'assistenza agli anziani: centro diurno; riabilitazione
 - NH Centro
 - IZOO Istituto ospedaliero
 - SMT Scuola materna
 - SME Scuola media inferiore
 - ASL Distretto sanitario
 - AR Strutture residenziali per anziani
 - M Macello
- 7.5. Spettacolo, Ricreazione e Verde**
 - SSP Attrezzature per lo sport e gli spettacoli all'aperto
 - ASM Area attrezzata per sport motoristici
 - V.P.U. Verde di comunità e del Parco Urbano Fiorato del Beneficio
 - V.P.U.F. Verde di quartiere
 - ASP Area attrezzata del Pancret
 - PZ Piazza
 - DP Depuratori
 - PE Puzzone ecologiche
- 7.6. Commercio e la Distribuzione**
 - MC Mercato locale
 - 7.7. Servizi Tecnologici
 - ENEL Centralino ENEL
 - HO Impianti idroelettrici
 - IT Impianti idroelettrici
- 8. Per vincolo speciale**
 - Zona Omogenea Q. Ambiti di Vincolo Speciale
- 9. Per Verde Privato di Interesse Ambientale**
 - V.p. Ambiti di Verde Privato di Interesse Ambientale
- 10. Corridoio - Vetrina Commerciale di Via Sclavons**
 - C.V.C. - Corridoio - Vetrina Commerciale di Interesse Ambientale di Via Sclavons
- 11. Altre definizioni**
 - Piano attuativo di previsione
 - Area fotovoltaica
 - Spazi comuni e percorsi pedonali: cicloabili-carri. Esistenti di previsione
 - Spazio e corso d'acqua
 - Viabilità esistente e relativa fascia di rispetto
 - Intercambio di infrastruttura
 - Fascia di rispetto cimiteriale
 - Fascia di rispetto all'edilizia industriale
 - Metanodotto
 - Percequazione
 - Piano attuativo vigente
 - Ferrovia e relativa fascia di rispetto
 - Piste ciclo-pedonali in ambito urbano
 - Fascia di rispetto dei corsi d'acqua
 - Viabilità di previsione
 - Fascia di rispetto dei depuratori
 - Fascia di rispetto dei punti di presa dell'acquedotto
 - Pista per mezzi cingolati
 - Elettrodotti
 - Compensazione