


PLANIMETRIA GENERALE
scala 1:200

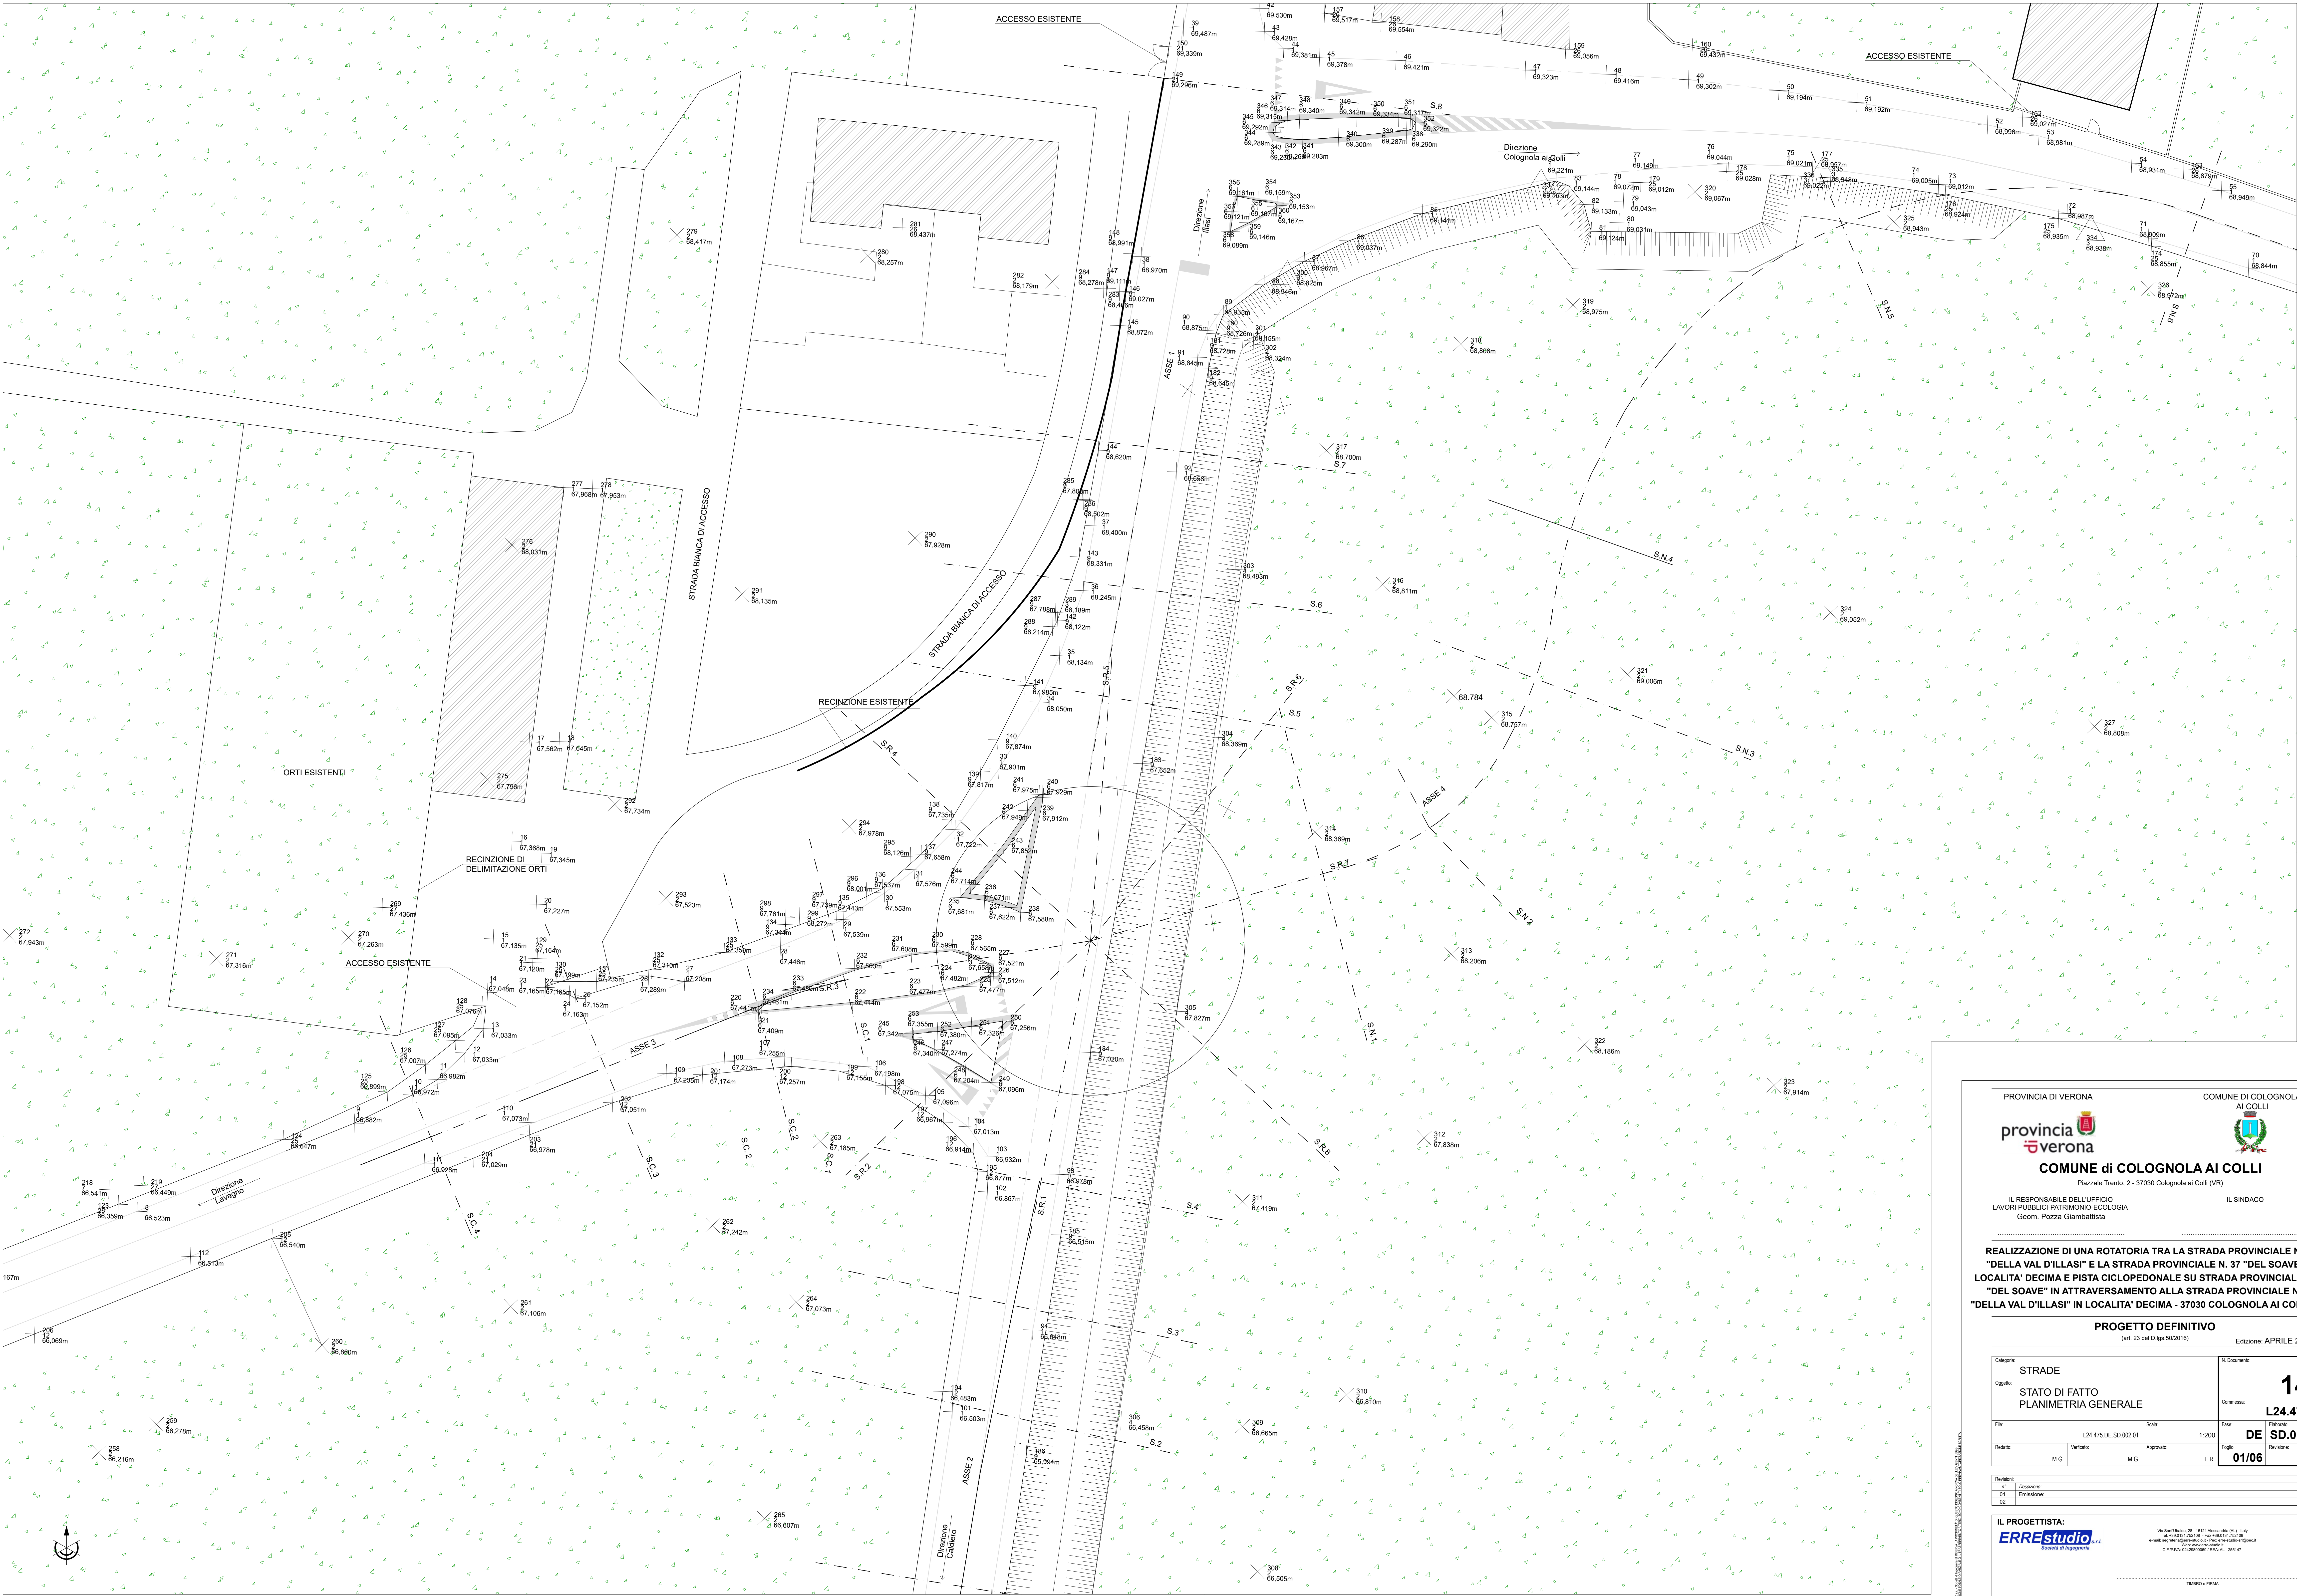

PROVINCIA DI VERONA

COMUNE di COLOGNOLA AI COLLI

Piazzale Trento, 2 - 37030 Colognola ai Colli (VR)

IL RESPONSABILE DELL'UFFICIO
LAVORI PUBBLICI-PATRIMONIO-ECOLOGIA
Geom. Pozza Giambattista

COMUNE di COLOGNOLA AI COLLI

IL SINDACO

REALIZZAZIONE DI UNA ROTATORIA TRA LA STRADA PROVINCIALE N. 10
"DELLA VAL D'ILLASI" E LA STRADA PROVINCIALE N. 37 "DEL SOAVE" IN
LOCALITA' DECIMA E PISTA CICLOPEDONALE SU STRADA PROVINCIALE N. 37
"DEL SOAVE" IN ATTRAVERSAMENTO ALLA STRADA PROVINCIALE N. 10
"DELLA VAL D'ILLASI" IN LOCALITA' DECIMA - 37030 COLOGNOLA AI COLLI (VR)

PROGETTO DEFINITIVO
(art. 23 del D.lgs. 50/2016)

Editione: APRILE 2025

Categorie: STRADE		N. Documento: 14	
Oggetto: STATO DI FATTO PLANIMETRIA GENERALE		Commissa: L24.475	
File: L24.475.DE.SD.002.01	Scale: 1:200	Fase: DE	Revisione: SD.002
Redatto: M.G.	Verificato: M.G.	Approvato: ER	Foglio: 01/06

Revisioni:
01: Decisione
02: Emissione

IL PROGETTISTA:

Via Sordani, 28 - 35017 Assoneto (PD) - Italy
Tel. 0429/777558 - Fax 0429/515248
e-mail: segreteria@errestudio.it - info@errestudio.it
C.P. 35017 ASSONETO (PD) - Italy