


PLANIMETRIA DELLE INTERFERENZE
scala 1:200

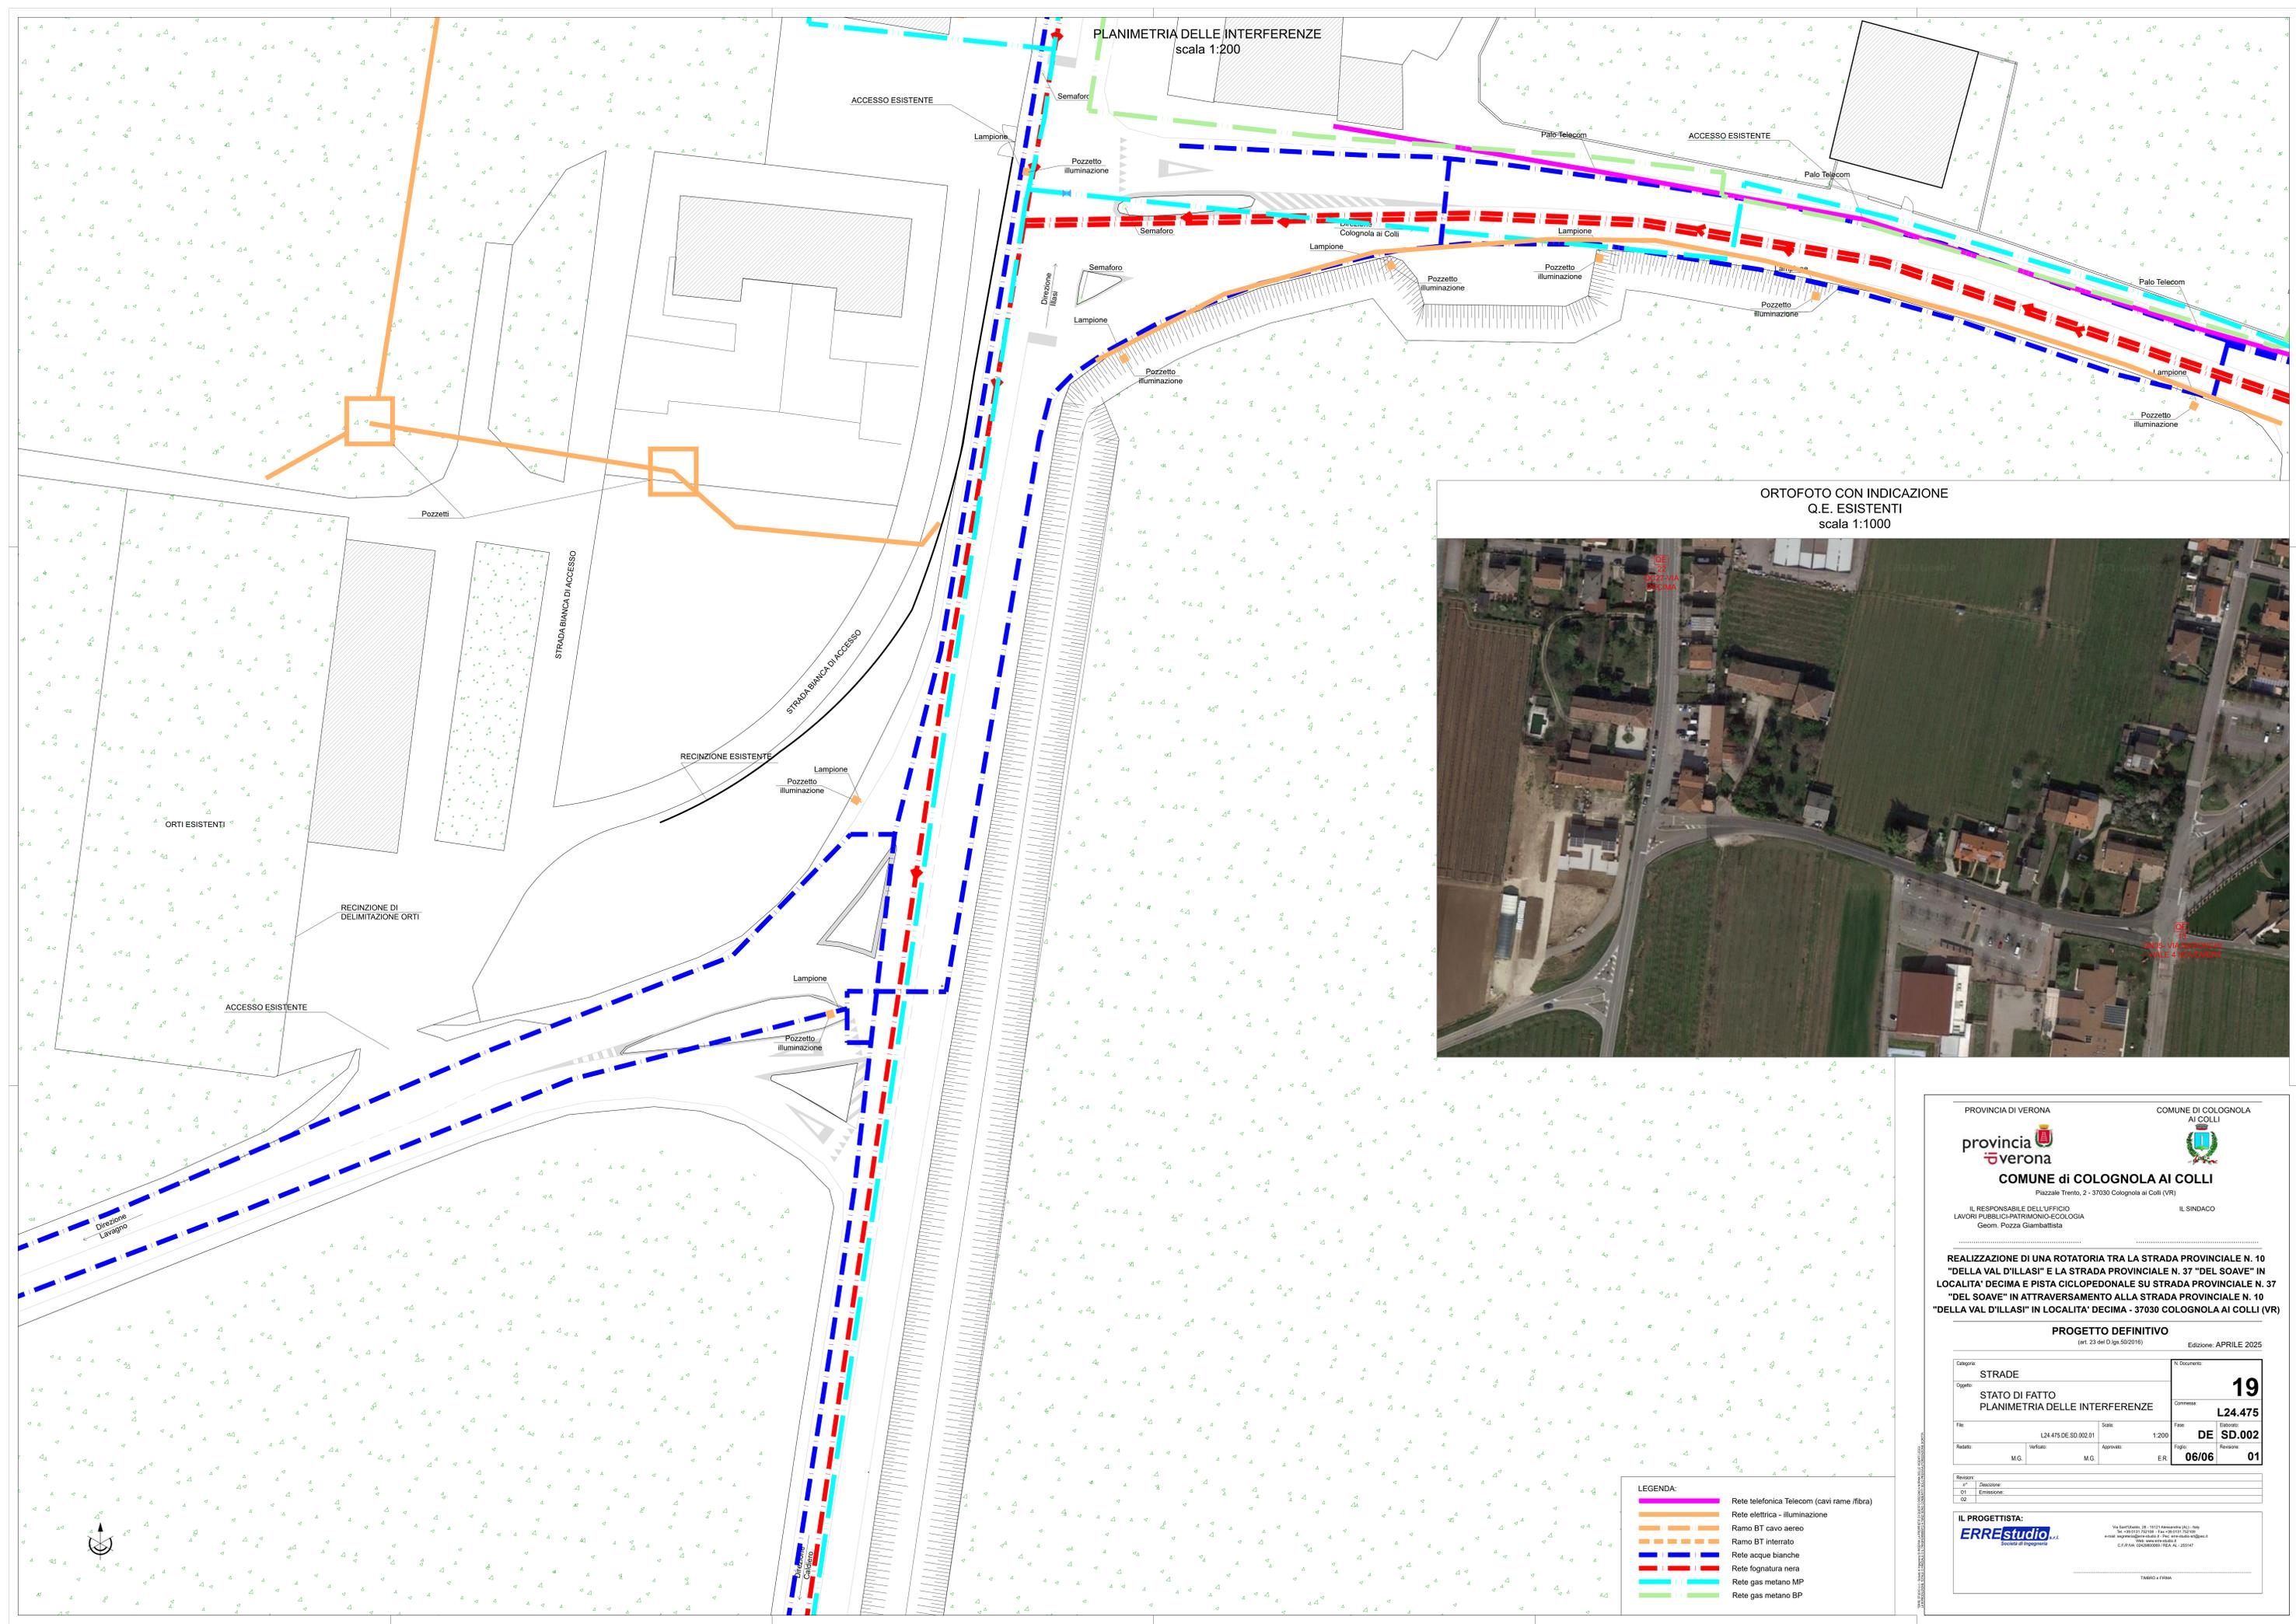

ORTOFOTO CON INDICAZIONE
Q.E. ESISTENTI
scala 1:1000



PROVINCIA DI VERONA

COMUNE di COGNOLA AI COLLI
 Piazzale Trento, 2 - 37030 Cognola ai Colli (VR)
 IL RESPONSABILE DELL'UFFICIO LAVORI PUBBLICI-PATRIMONIO-ECOLOGIA
 Geom. Pozza Giambattista
 IL SINDACO

REALIZZAZIONE DI UNA ROTATORIA TRA LA STRADA PROVINCIALE N. 10 "DELLA VAL D'ILLASI" E LA STRADA PROVINCIALE N. 37 "DEL SOAVE" IN LOCALITA' DECIMA E PISTA CICLOPEDONALE SU STRADA PROVINCIALE N. 37 "DEL SOAVE" IN ATTRAVERSAMENTO ALLA STRADA PROVINCIALE N. 10 "DELLA VAL D'ILLASI" IN LOCALITA' DECIMA - 37030 COGNOLA AI COLLI (VR)

PROGETTO DEFINITIVO
(art. 23 del D.lgs. 50/2016)

Categoria: STRADE Oggetto: STATO DI FATTO PLANIMETRIA DELLE INTERFERENZE File: L24.475.DE.SD.002.01 Redatto: M.G. Verificato: M.G. Approvato: M.G. Revisioni: 01 Emissione: 02	N. Documento: 19 Commessa: L24.475 Fase: DE SD.002 Erogato: 06/06 Revisione:
--	--

- LEGENDA:
-  Rete telefonica Telecom (cavi rame /fibra)
 -  Rete elettrica - illuminazione
 -  Ramo BT cavo aereo
 -  Ramo BT interrato
 -  Rete acque bianche
 -  Rete fognatura nera
 -  Rete gas metano MP
 -  Rete gas metano BP

IL PROGETTISTA:

Via Sant'Antonio, 28 - 36017 Asolo (TV) - Italy
 Tel. 0423/272938 - Fax 0423/272939
 email: errestudio@errestudio.it - Pagine Gialle: 0423/272938
 C.F. 01408050265 - R.G.A. n. 1024/07