
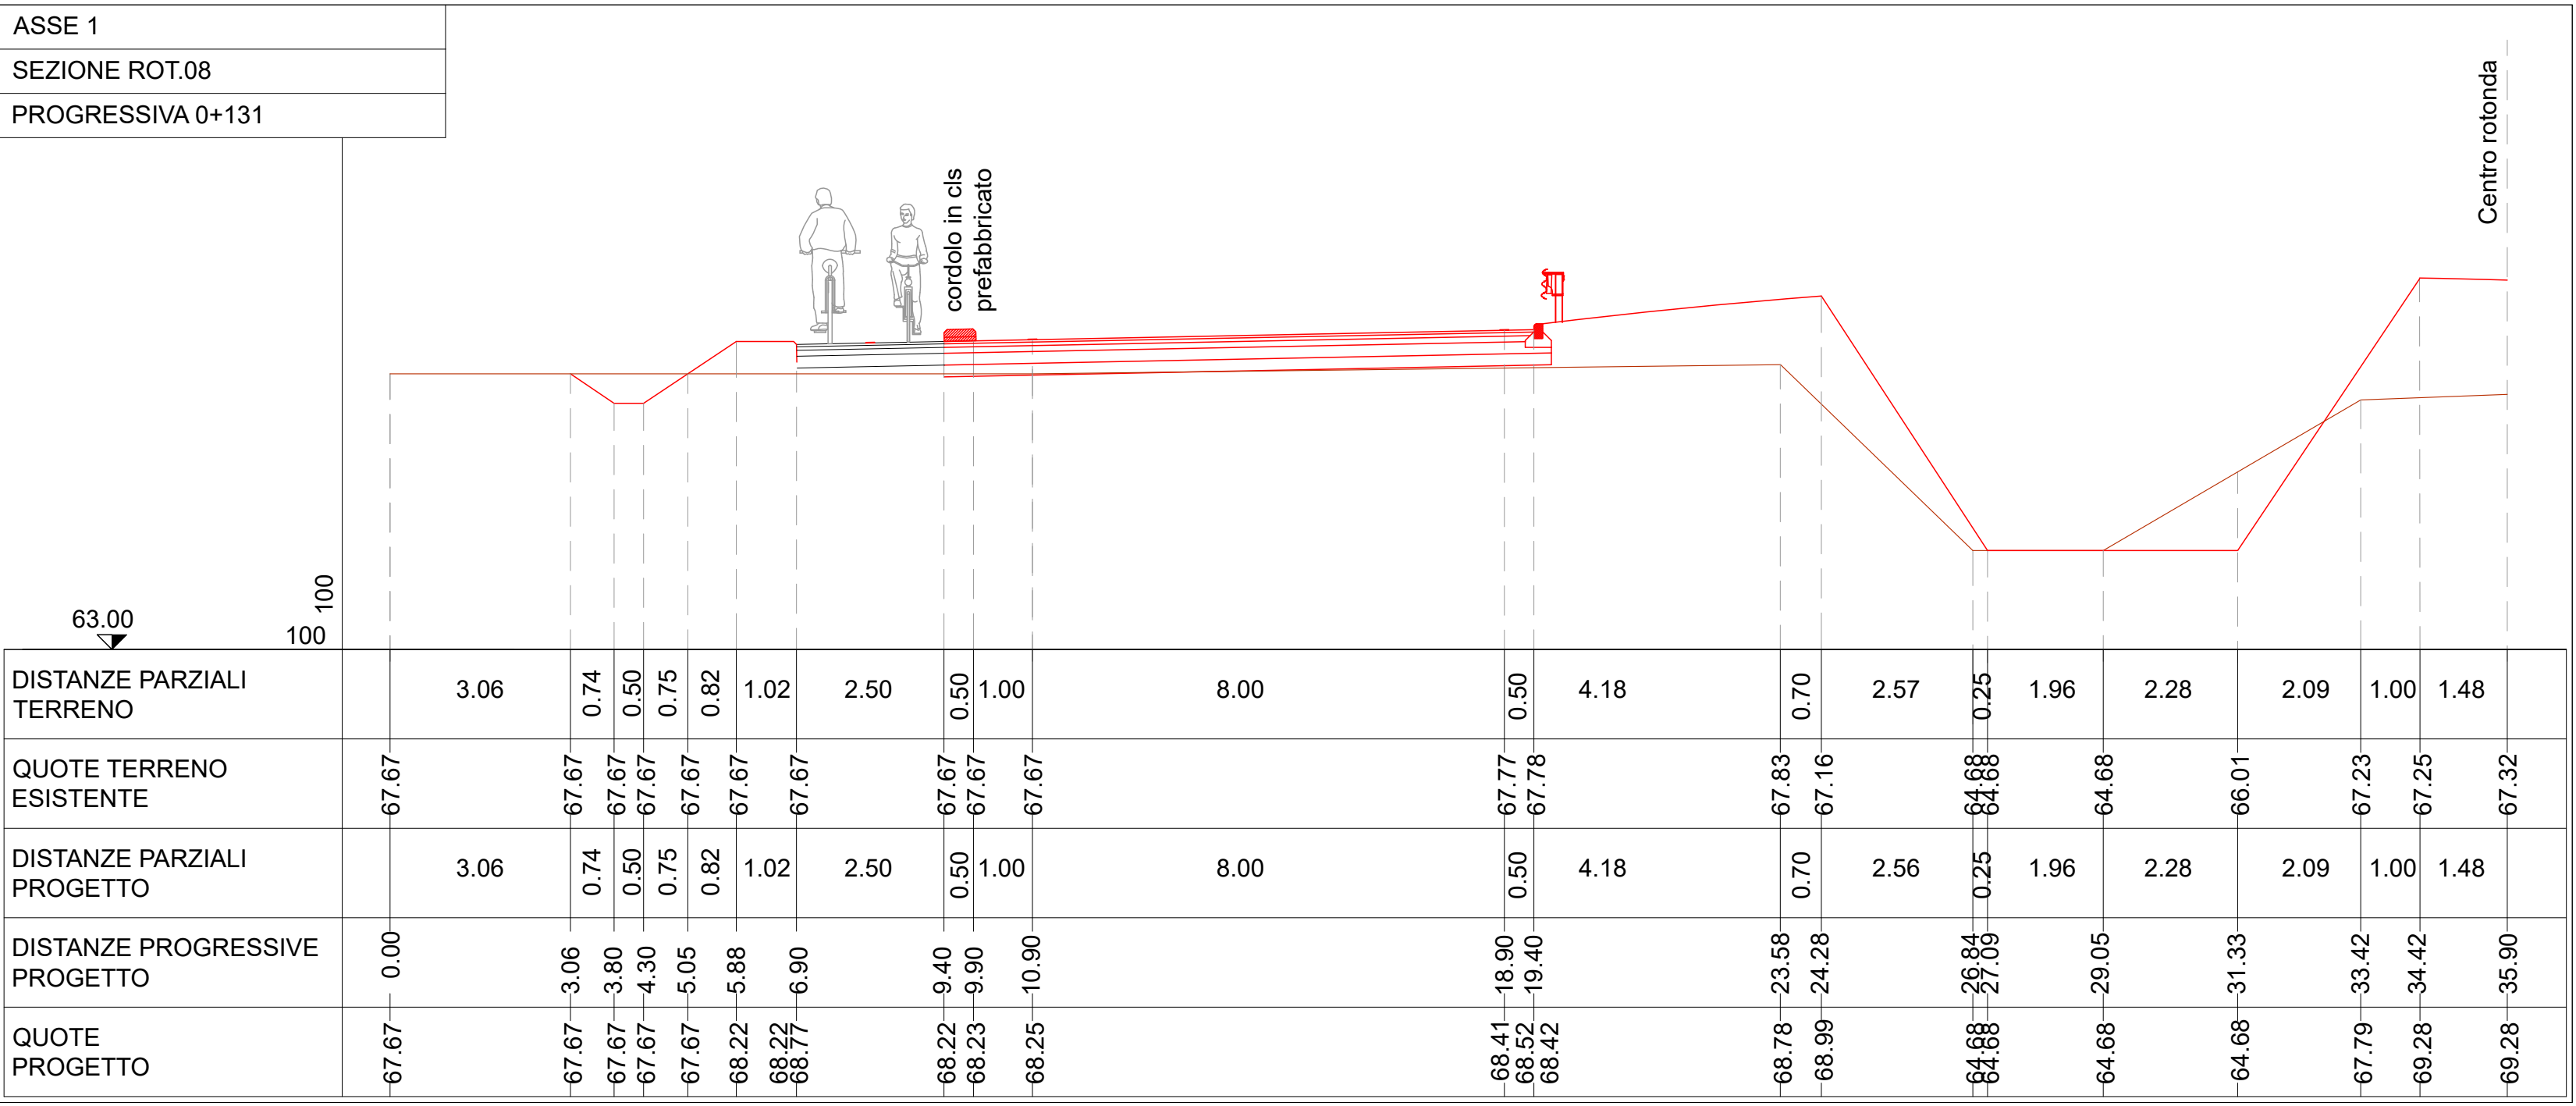
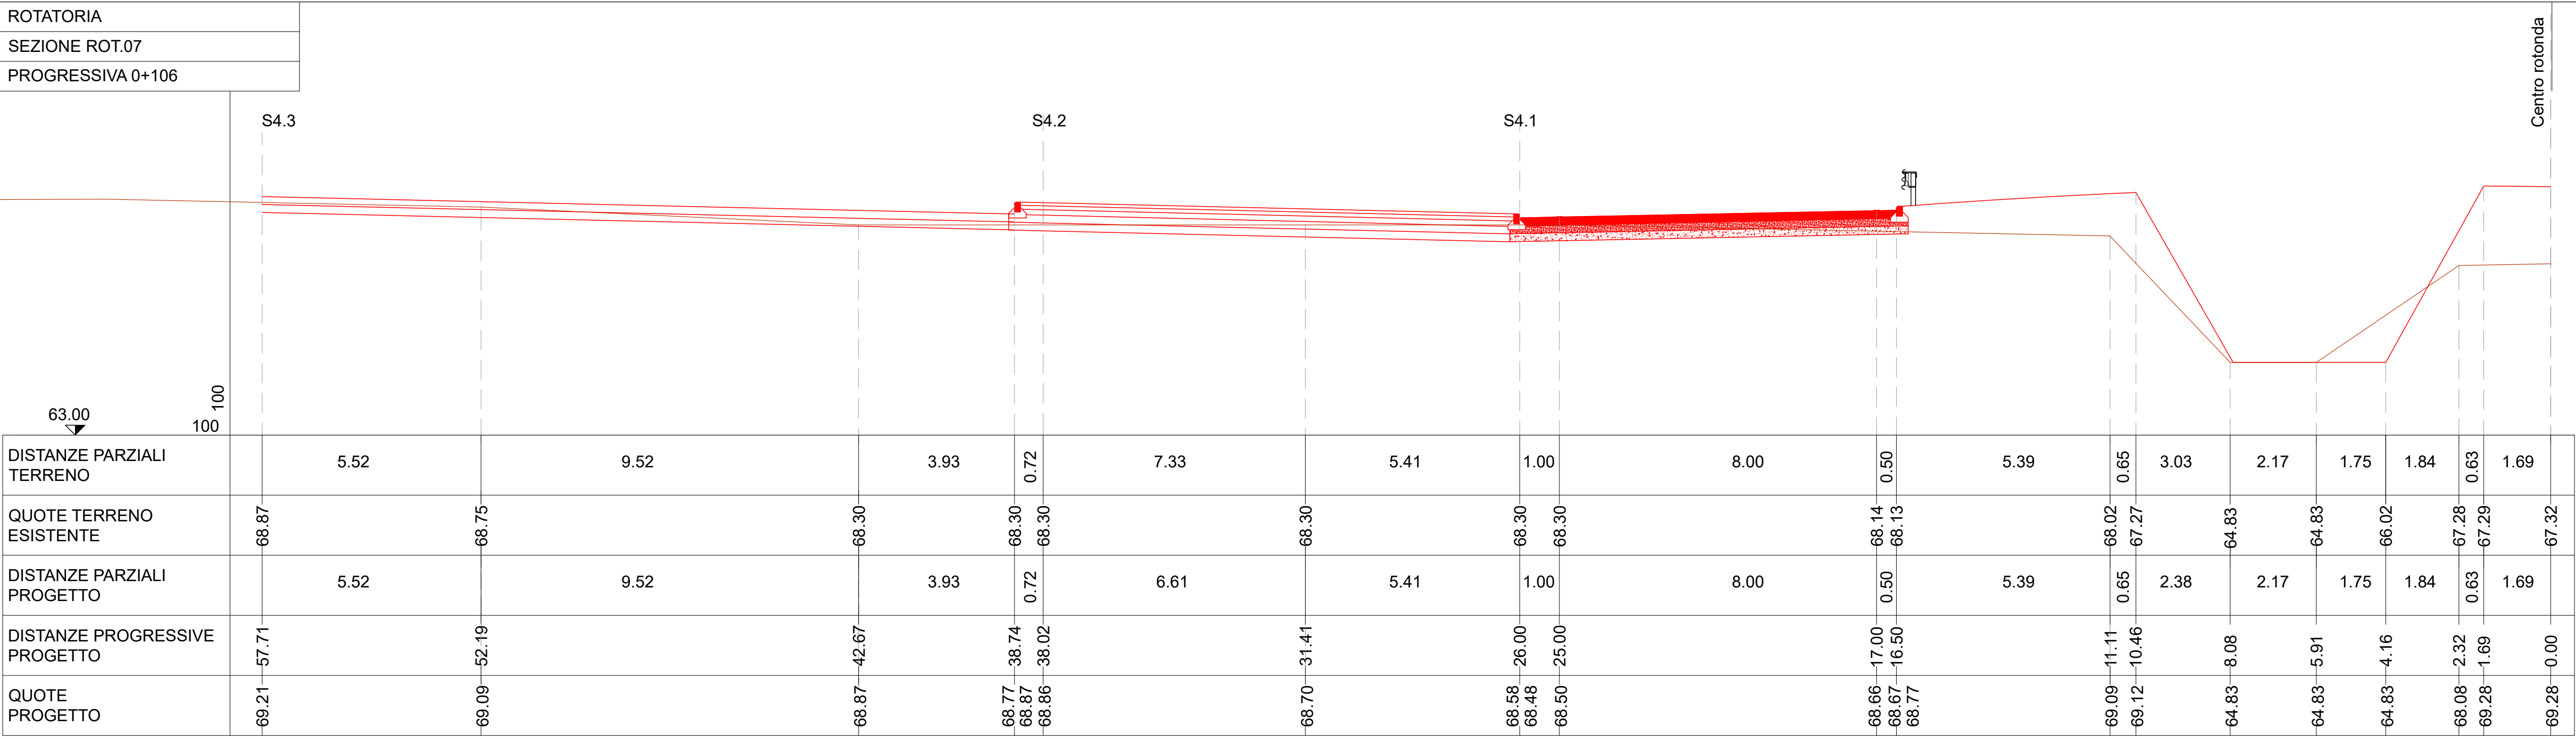
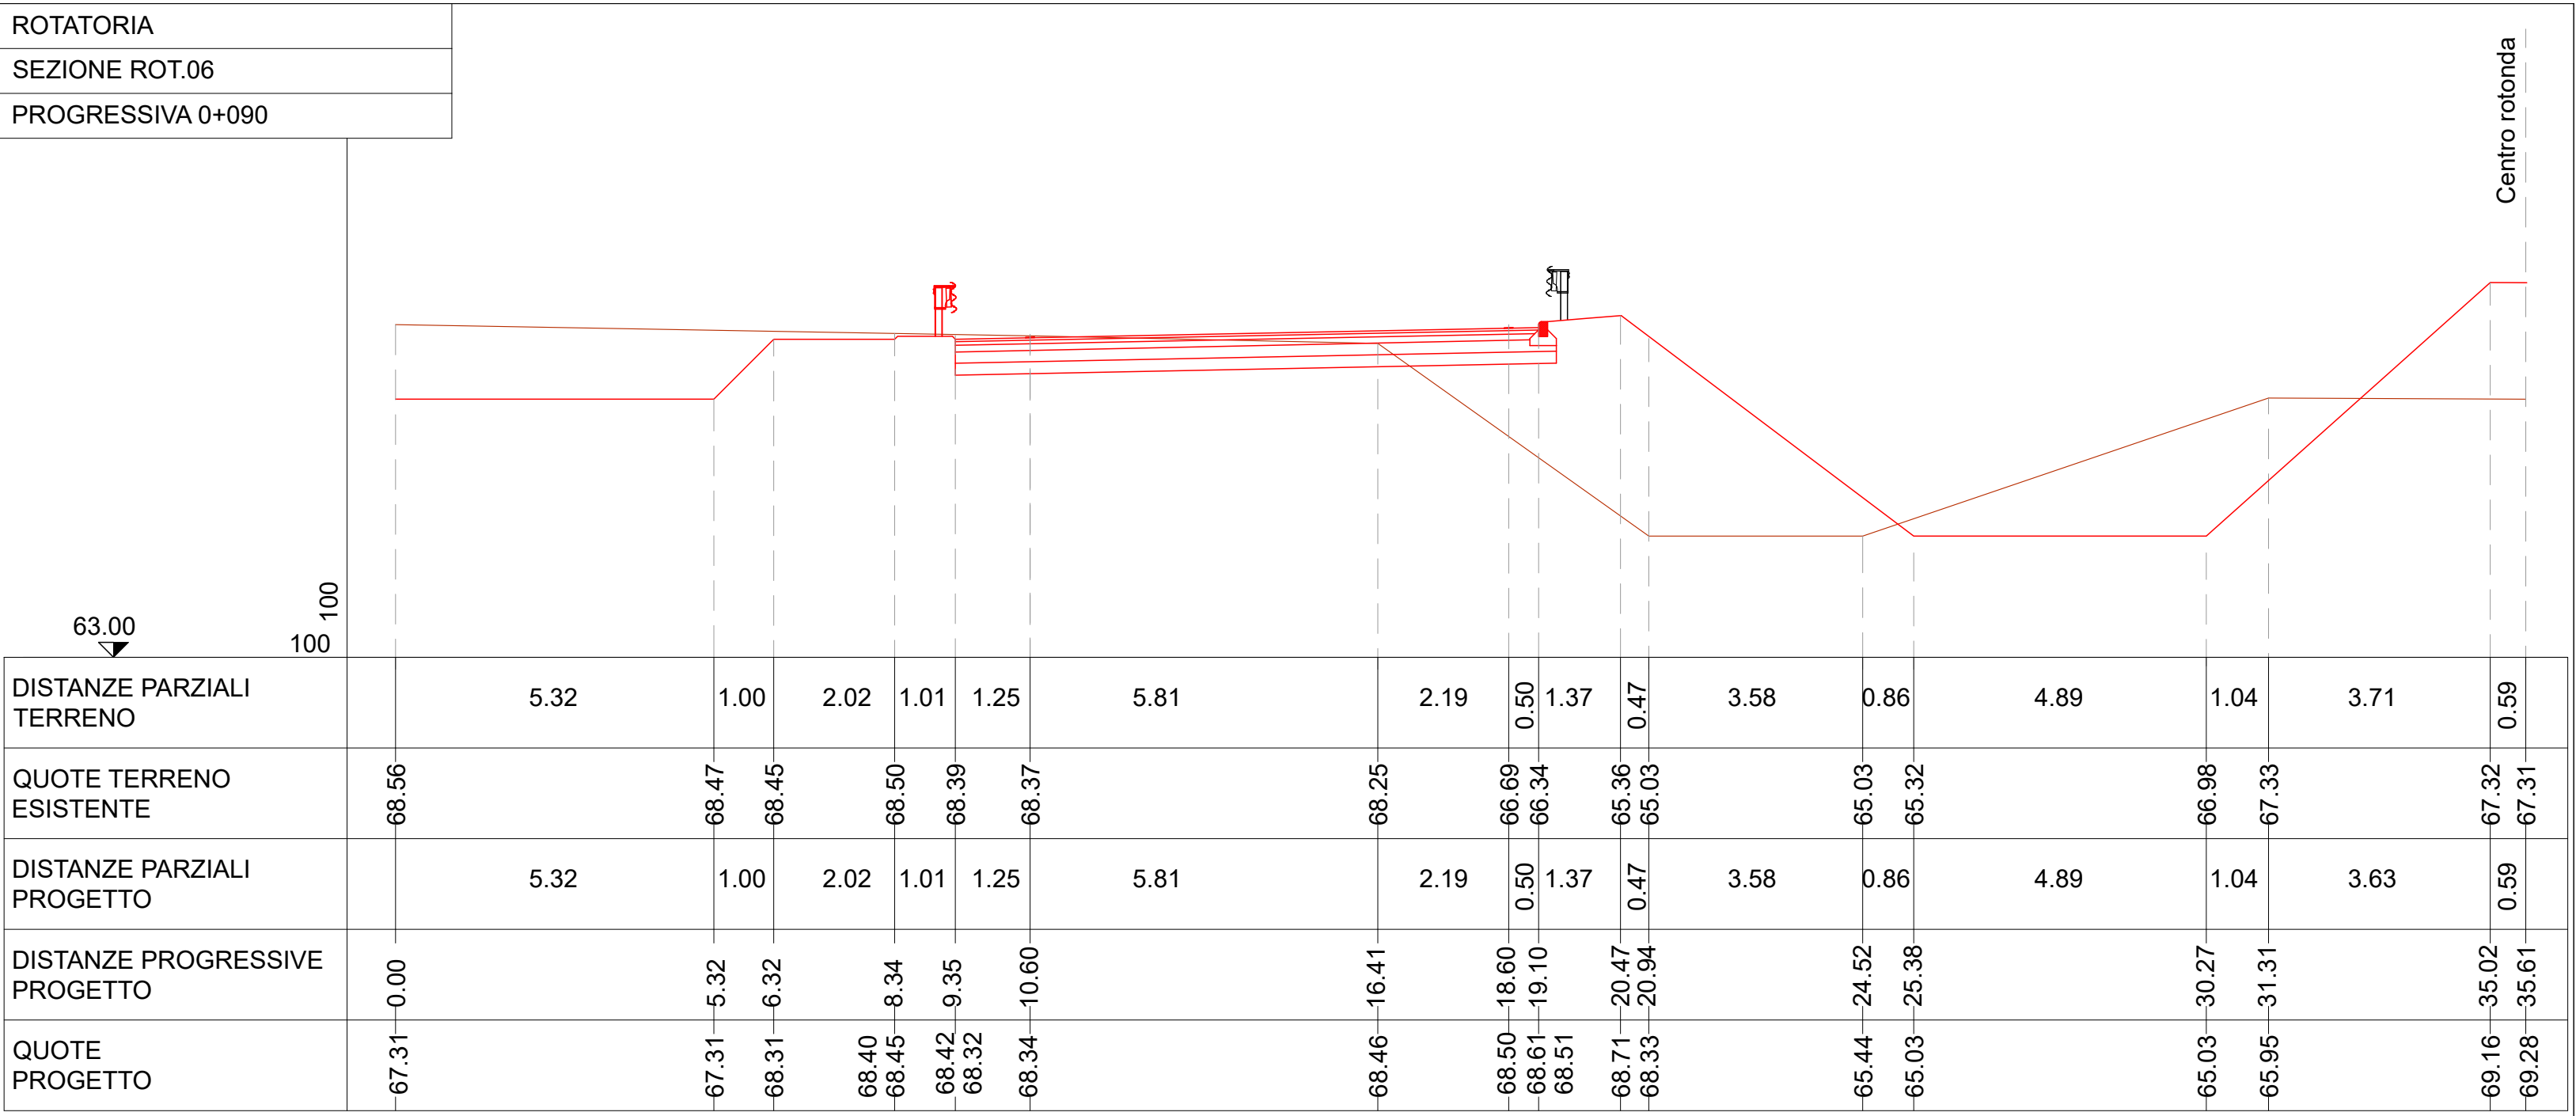
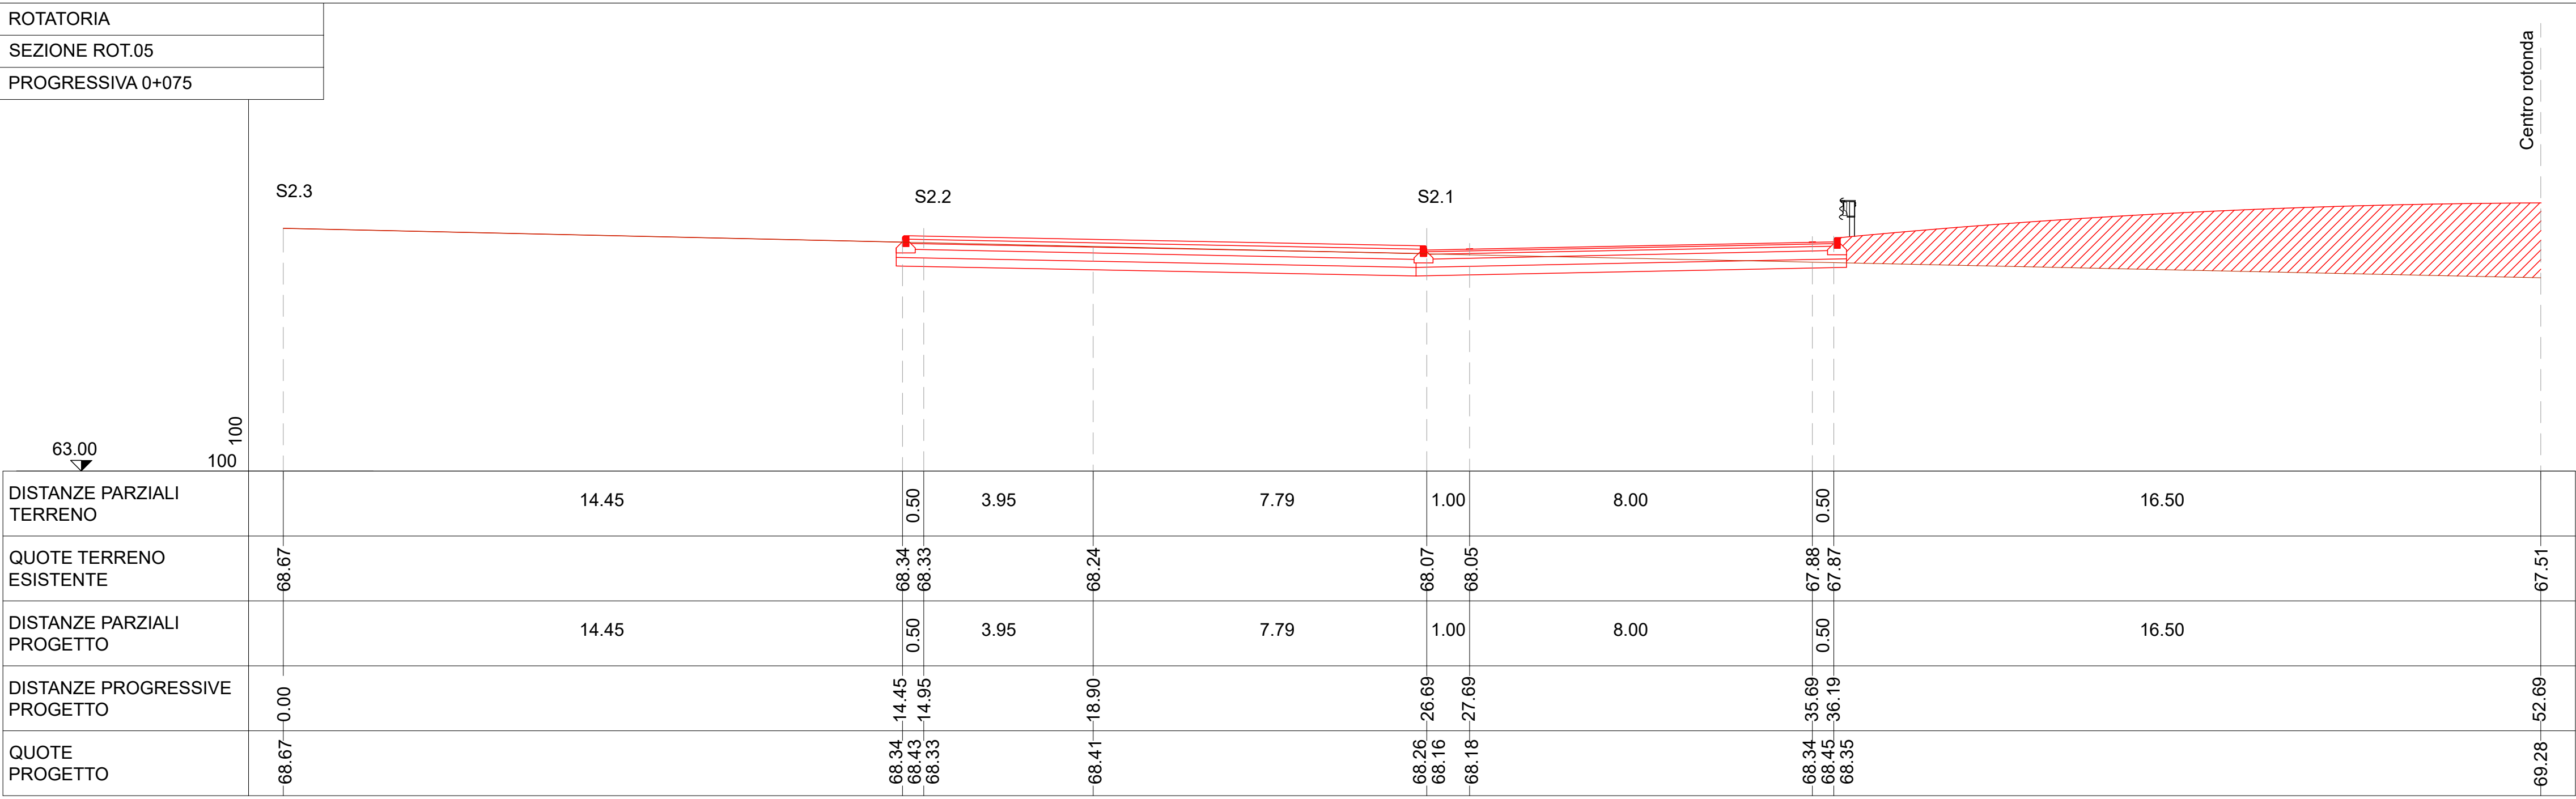
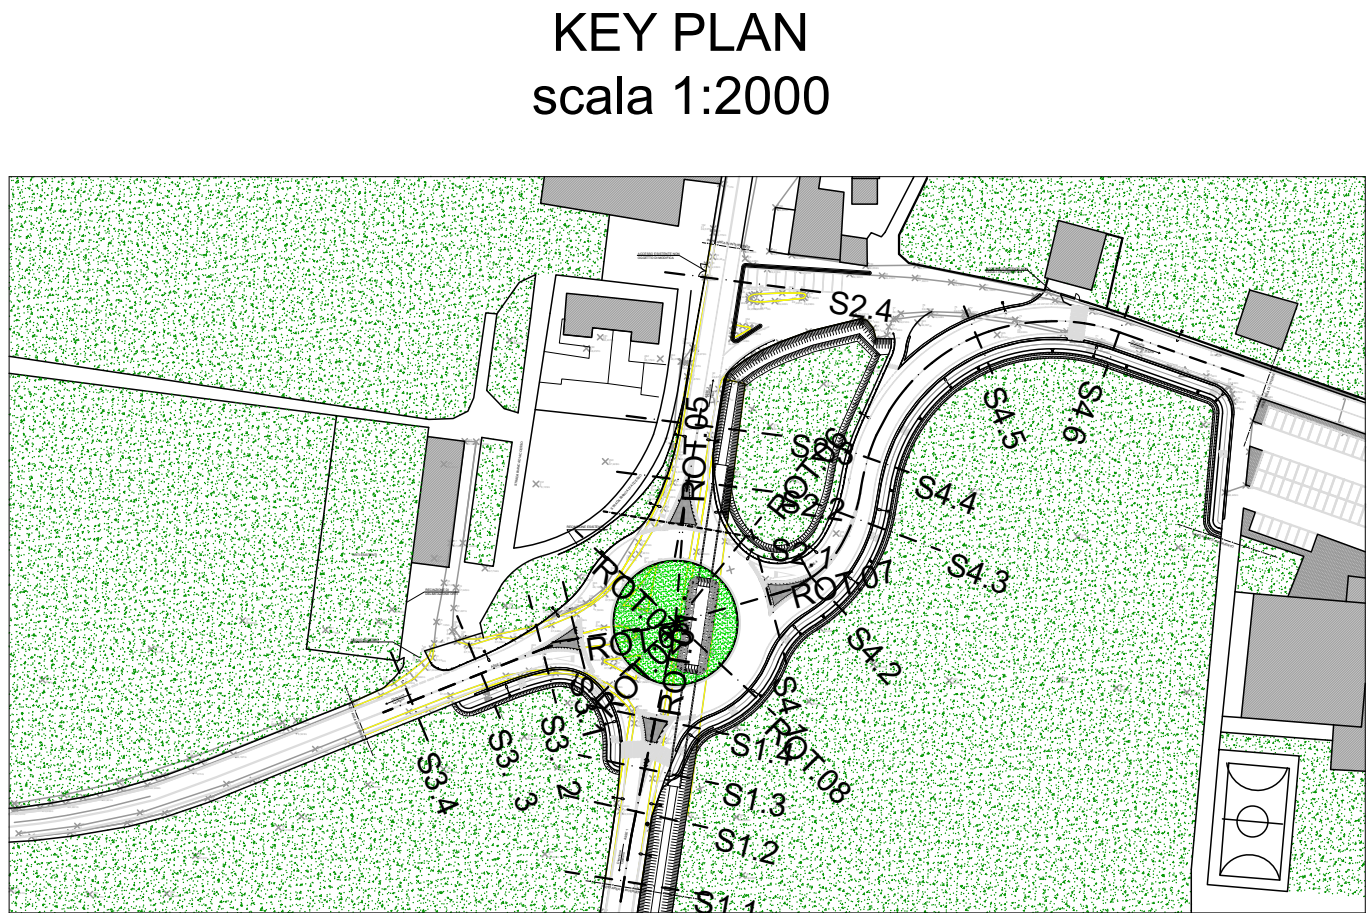
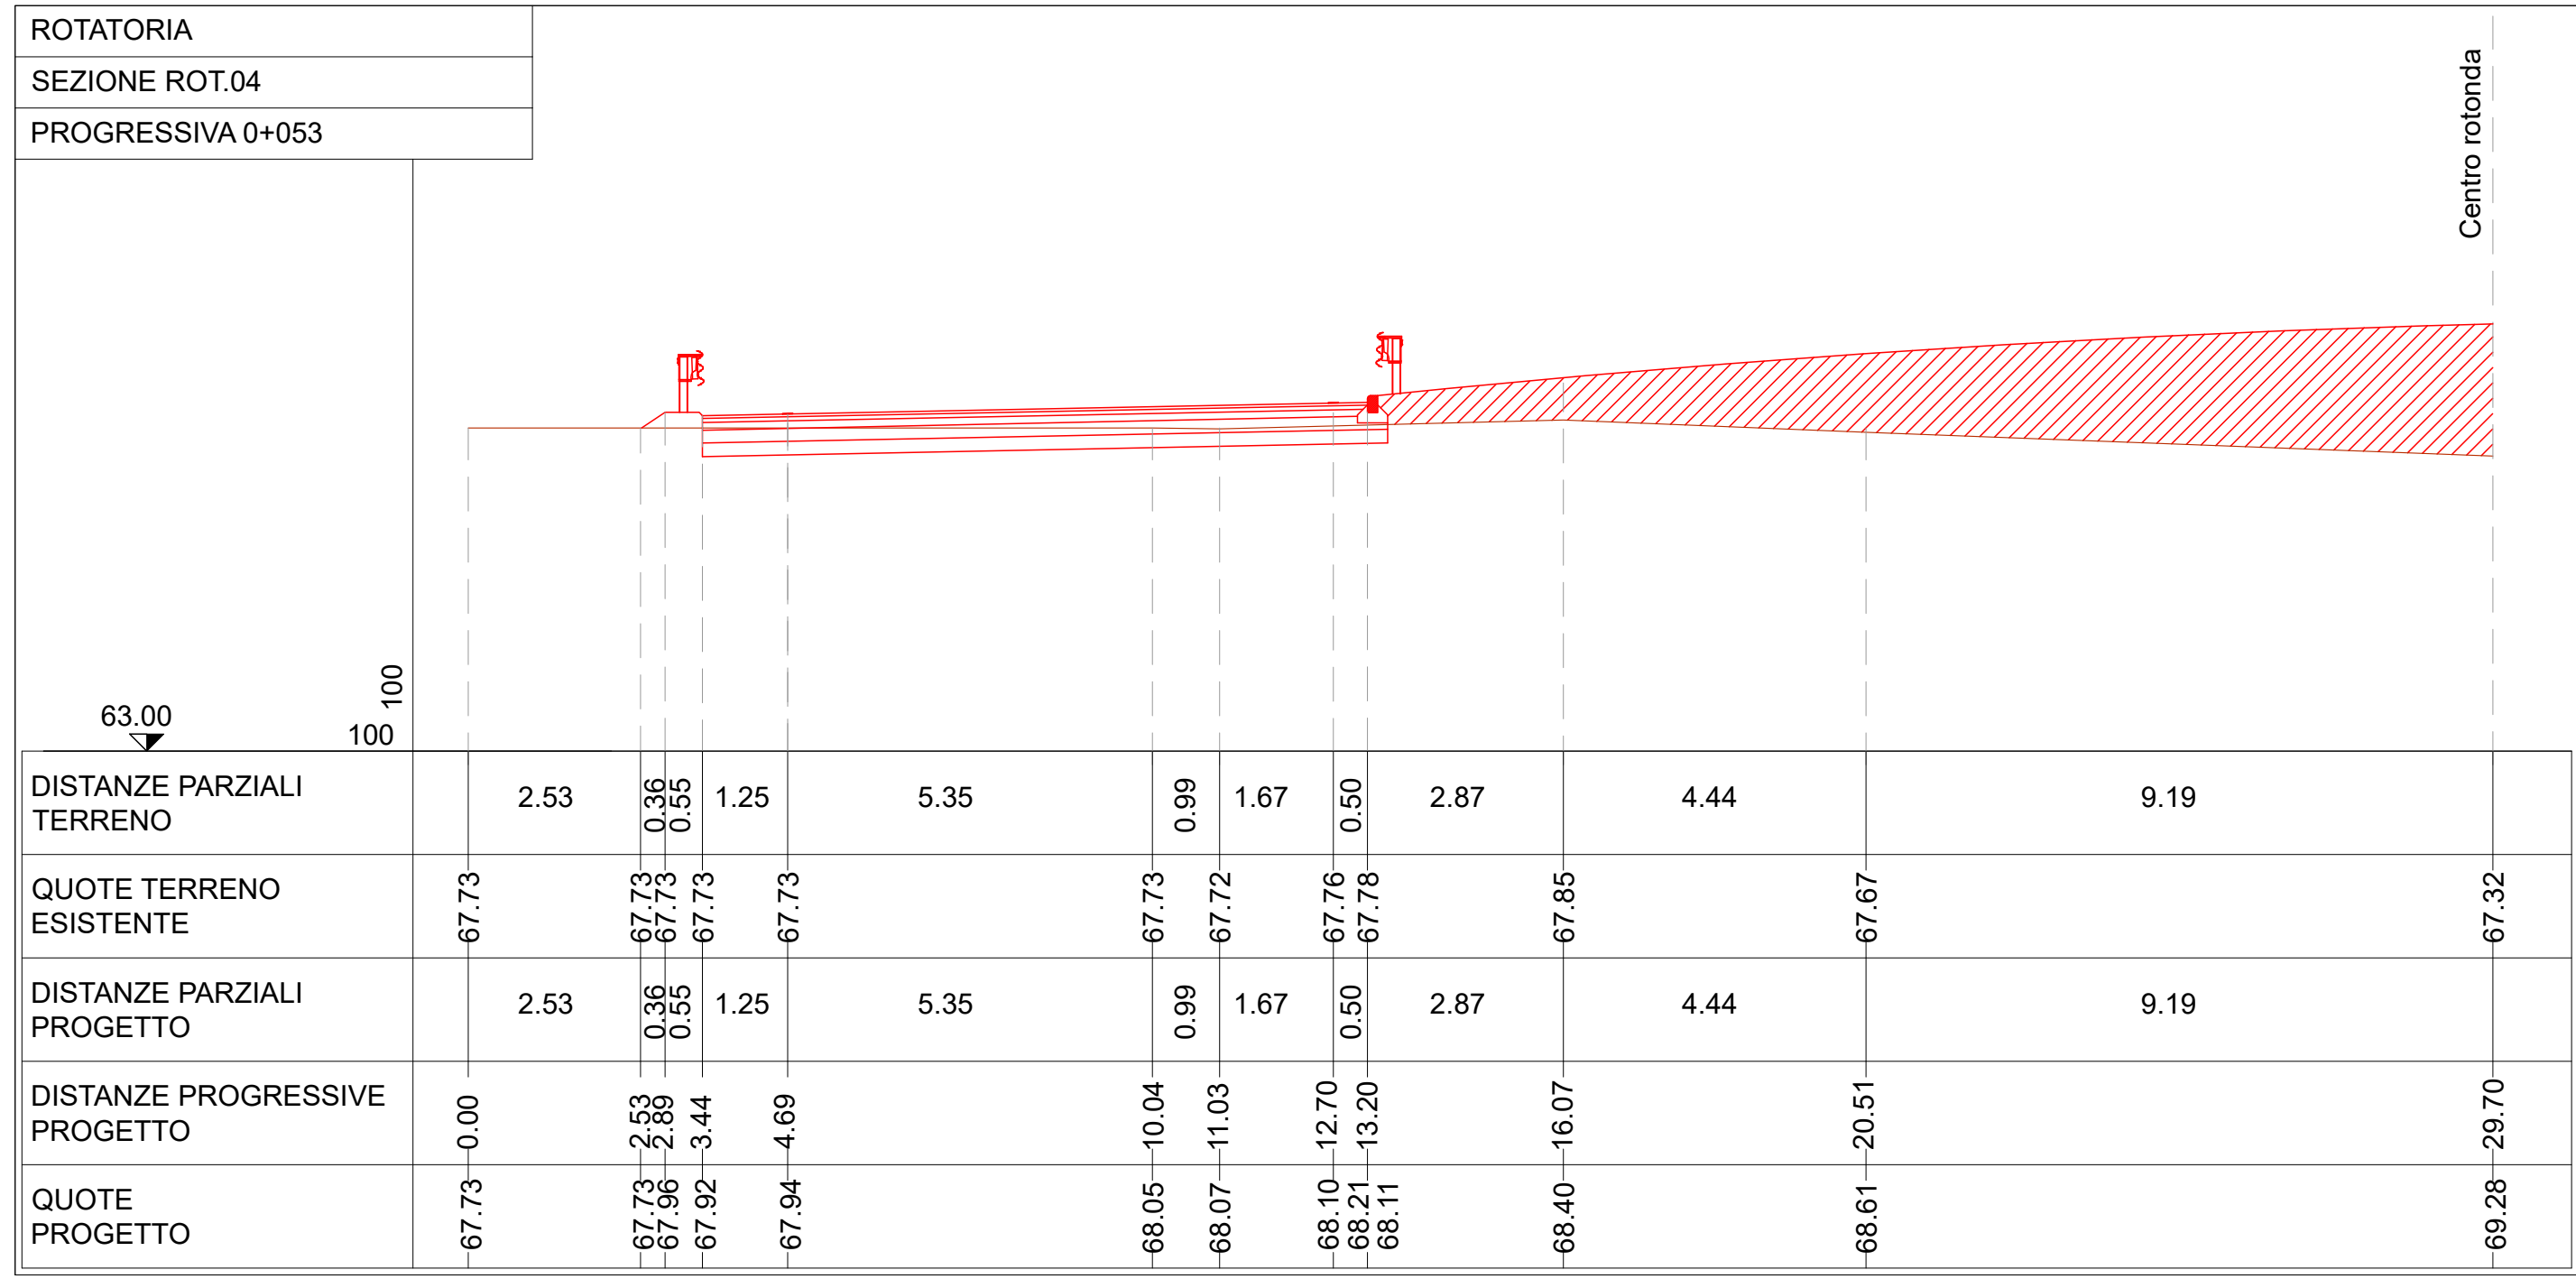
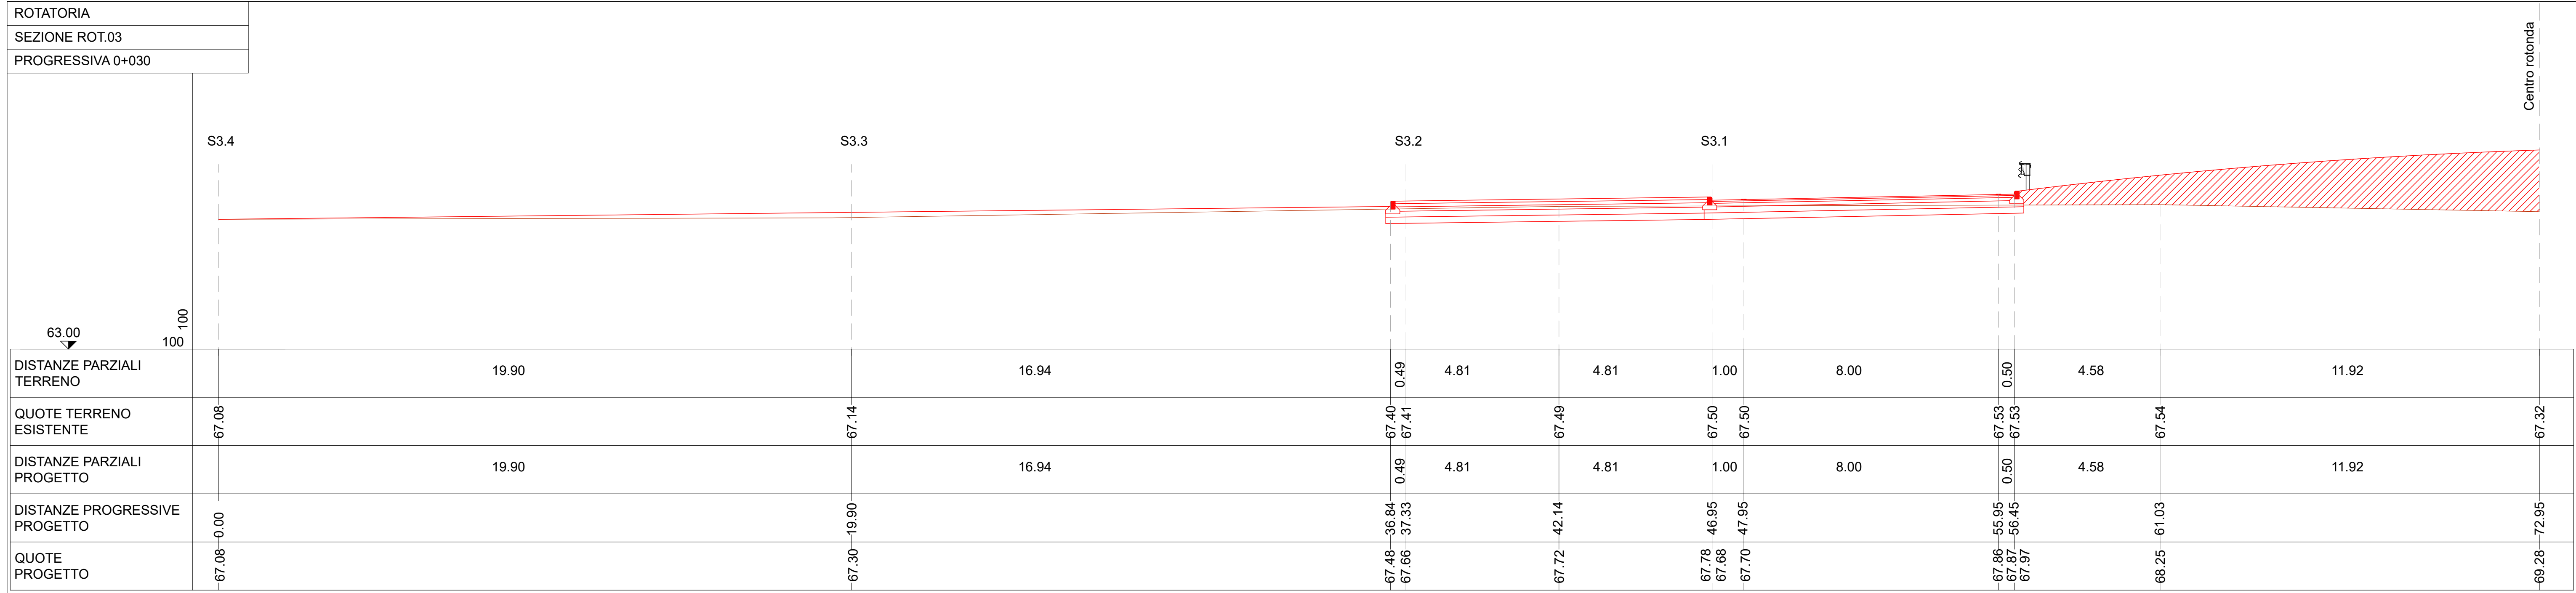
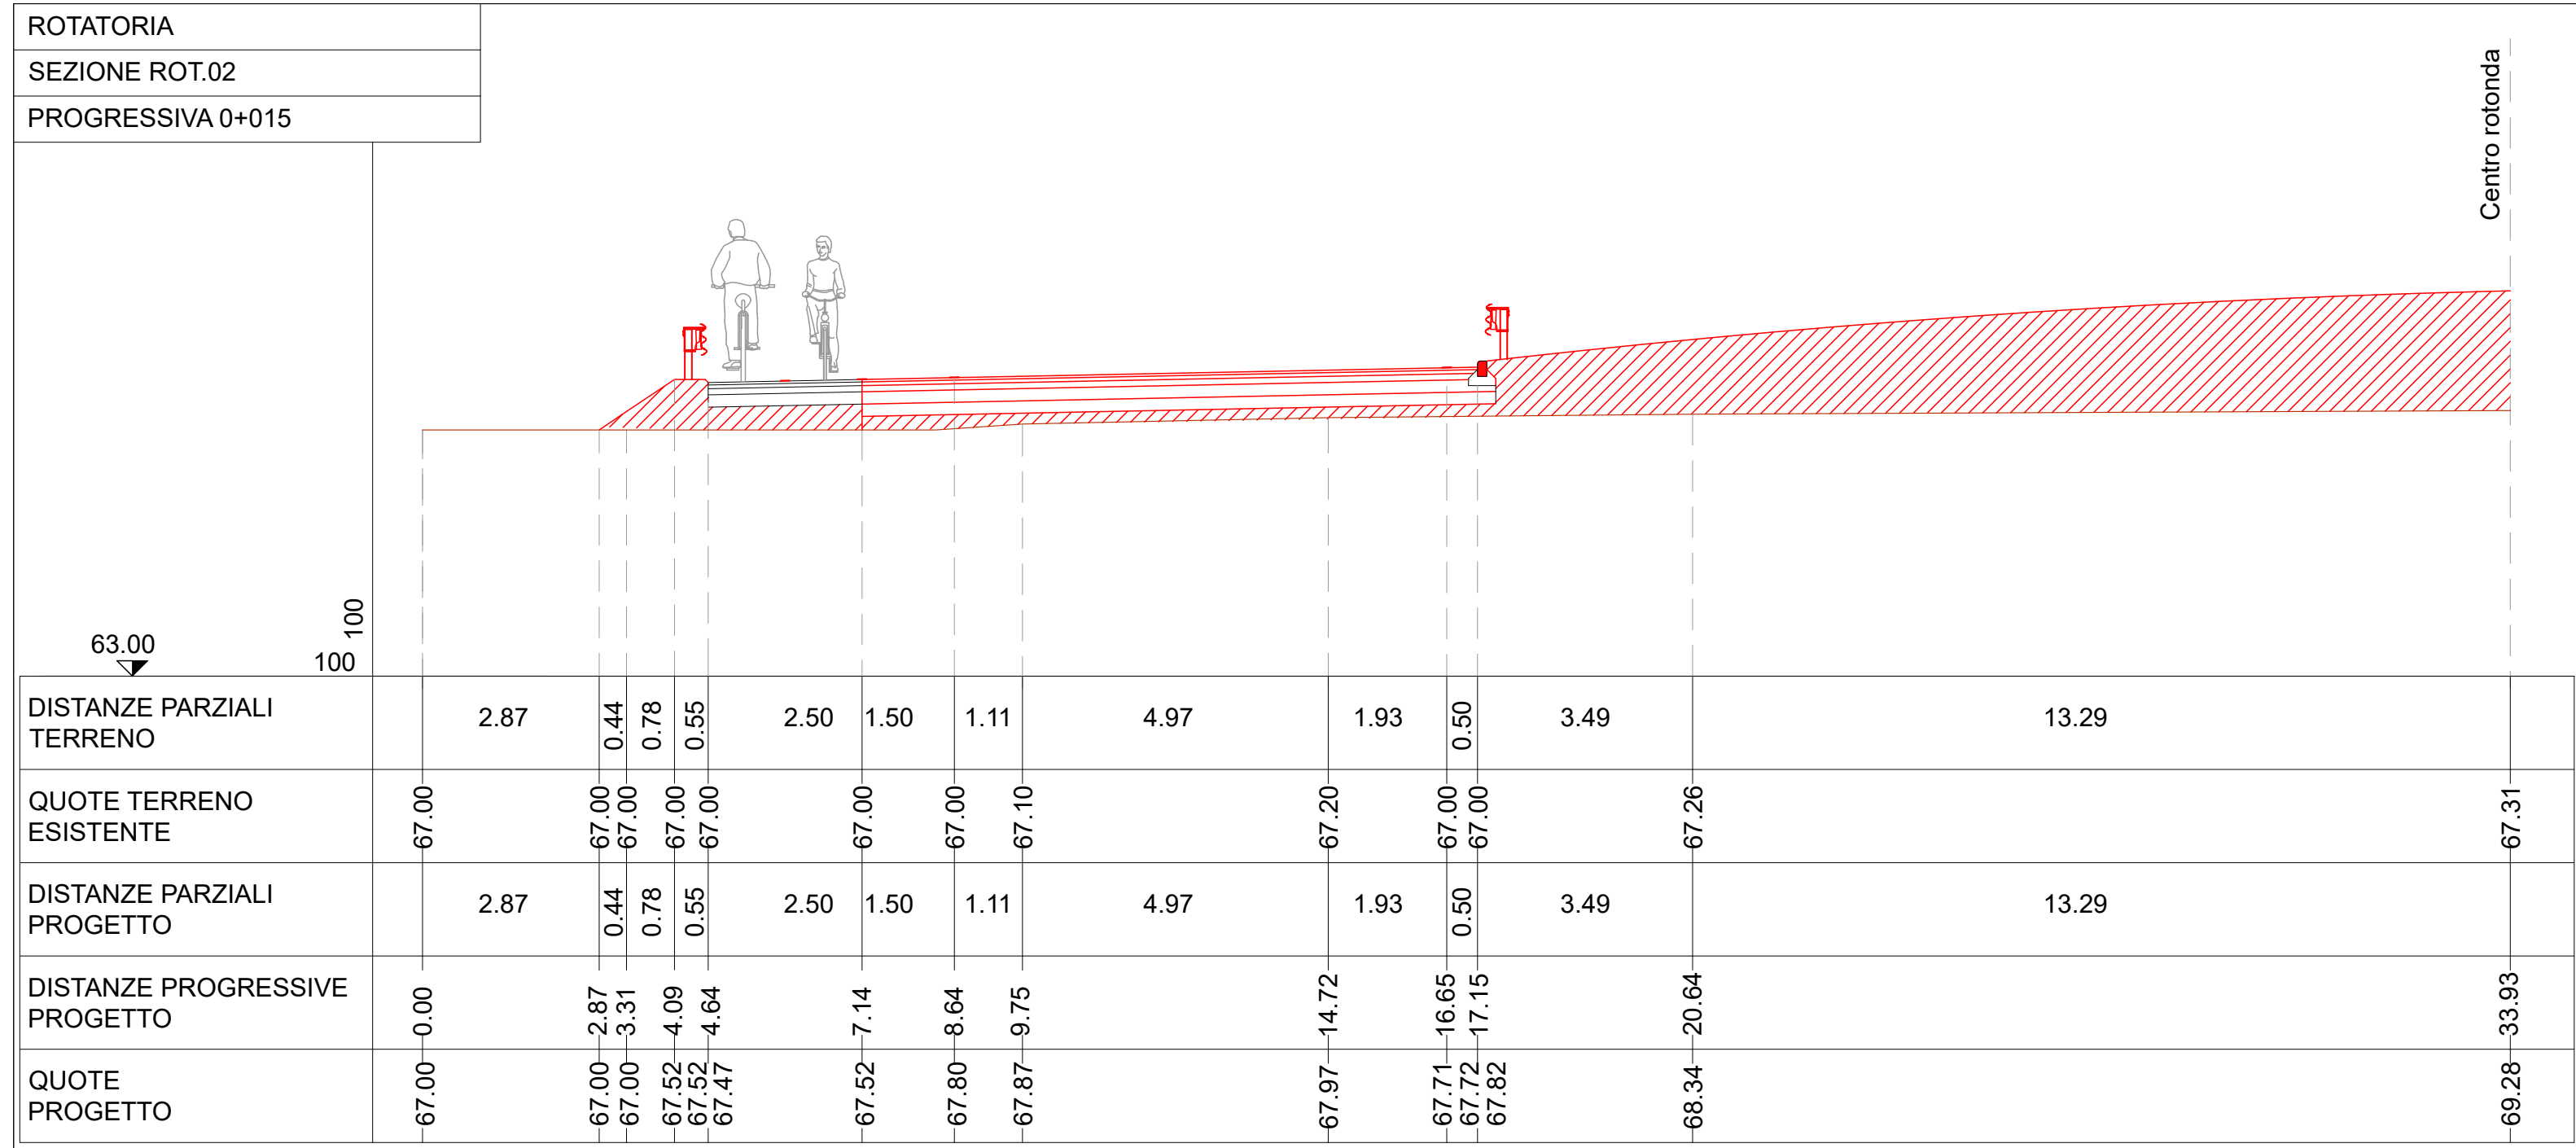


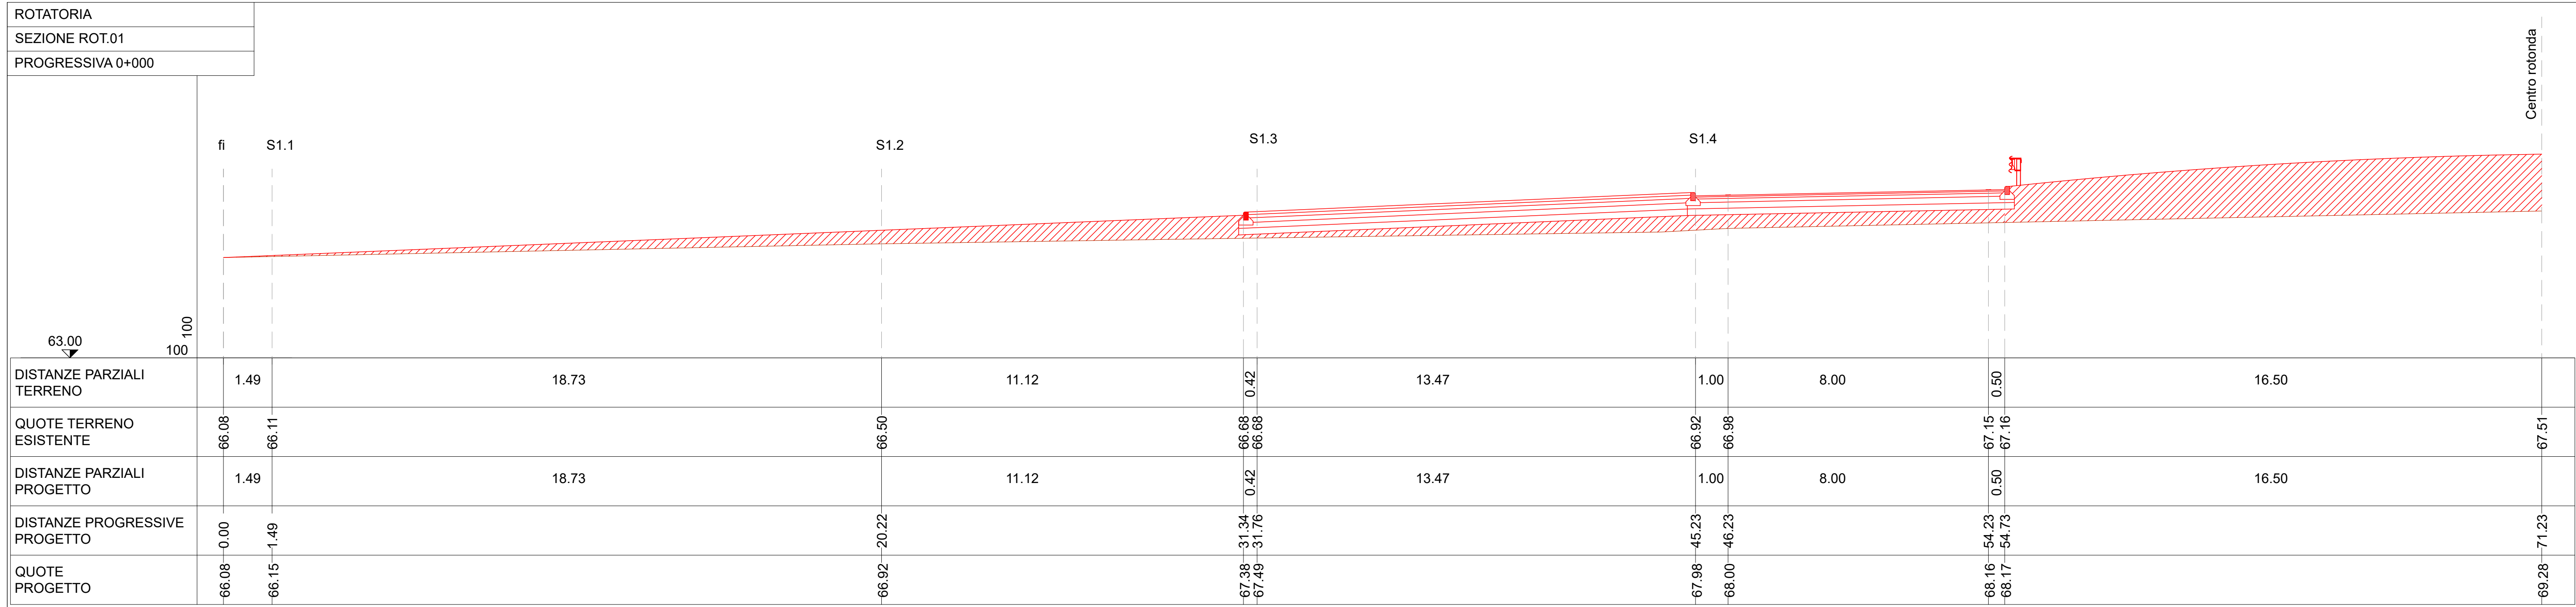

PROVINCIA DI VERONA
COMUNE DI COLOGNOLA AI COLLI

IL RESPONSABILE DELL'UFFICIO
LAVORI PUBBLICI-PATRIMONIO-ECOLOGIA
Geom. Pozza Giambattista

IL SINDACO

REALIZZAZIONE DI UNA ROTATORIA TRA LA STRADA PROVINCIALE N. 10 "DELLA VAL D'ILLASI" E LA STRADA PROVINCIALE N. 37 "DEL SOAVE" IN LOCALITA' DECIMA E PISTA CICLOPEDONALE SU STRADA PROVINCIALE N. 37 "DEL SOAVE" IN ATTRAVERSAMENTO ALLA STRADA PROVINCIALE N. 10 "DELLA VAL D'ILLASI" IN LOCALITA' DECIMA - 37030 COLOGNOLA AI COLLI (VR)

PROGETTO DEFINITIVO
(art. 23 del D.lgs. 50/2016)

Edizione: APRILE 2025

Category: STRADE
Project: STATO DI PROGETTO SEZIONI TRASVERSALI - ROTATORIA
File: L24.475 DE SD.003.01
Scale: 1:200
Revision: 03/04

N. Documento: 22
Compressed: L24.475
File: DE SD.003
Revision: 03/04

Il PROGETTISTA:
ERREStudio
Via S. Maria, 20 - 37030 Colognola ai Colli (VR)
Tel. 0445/211111 - Fax 0445/211112
Email: info@errestudio.it - Web: www.errestudio.it
C.F. PIAZZA COLOGNOLA AI COLLI - 37030