


PLANIMETRIA GENERALE SCOLI DEMANIALI

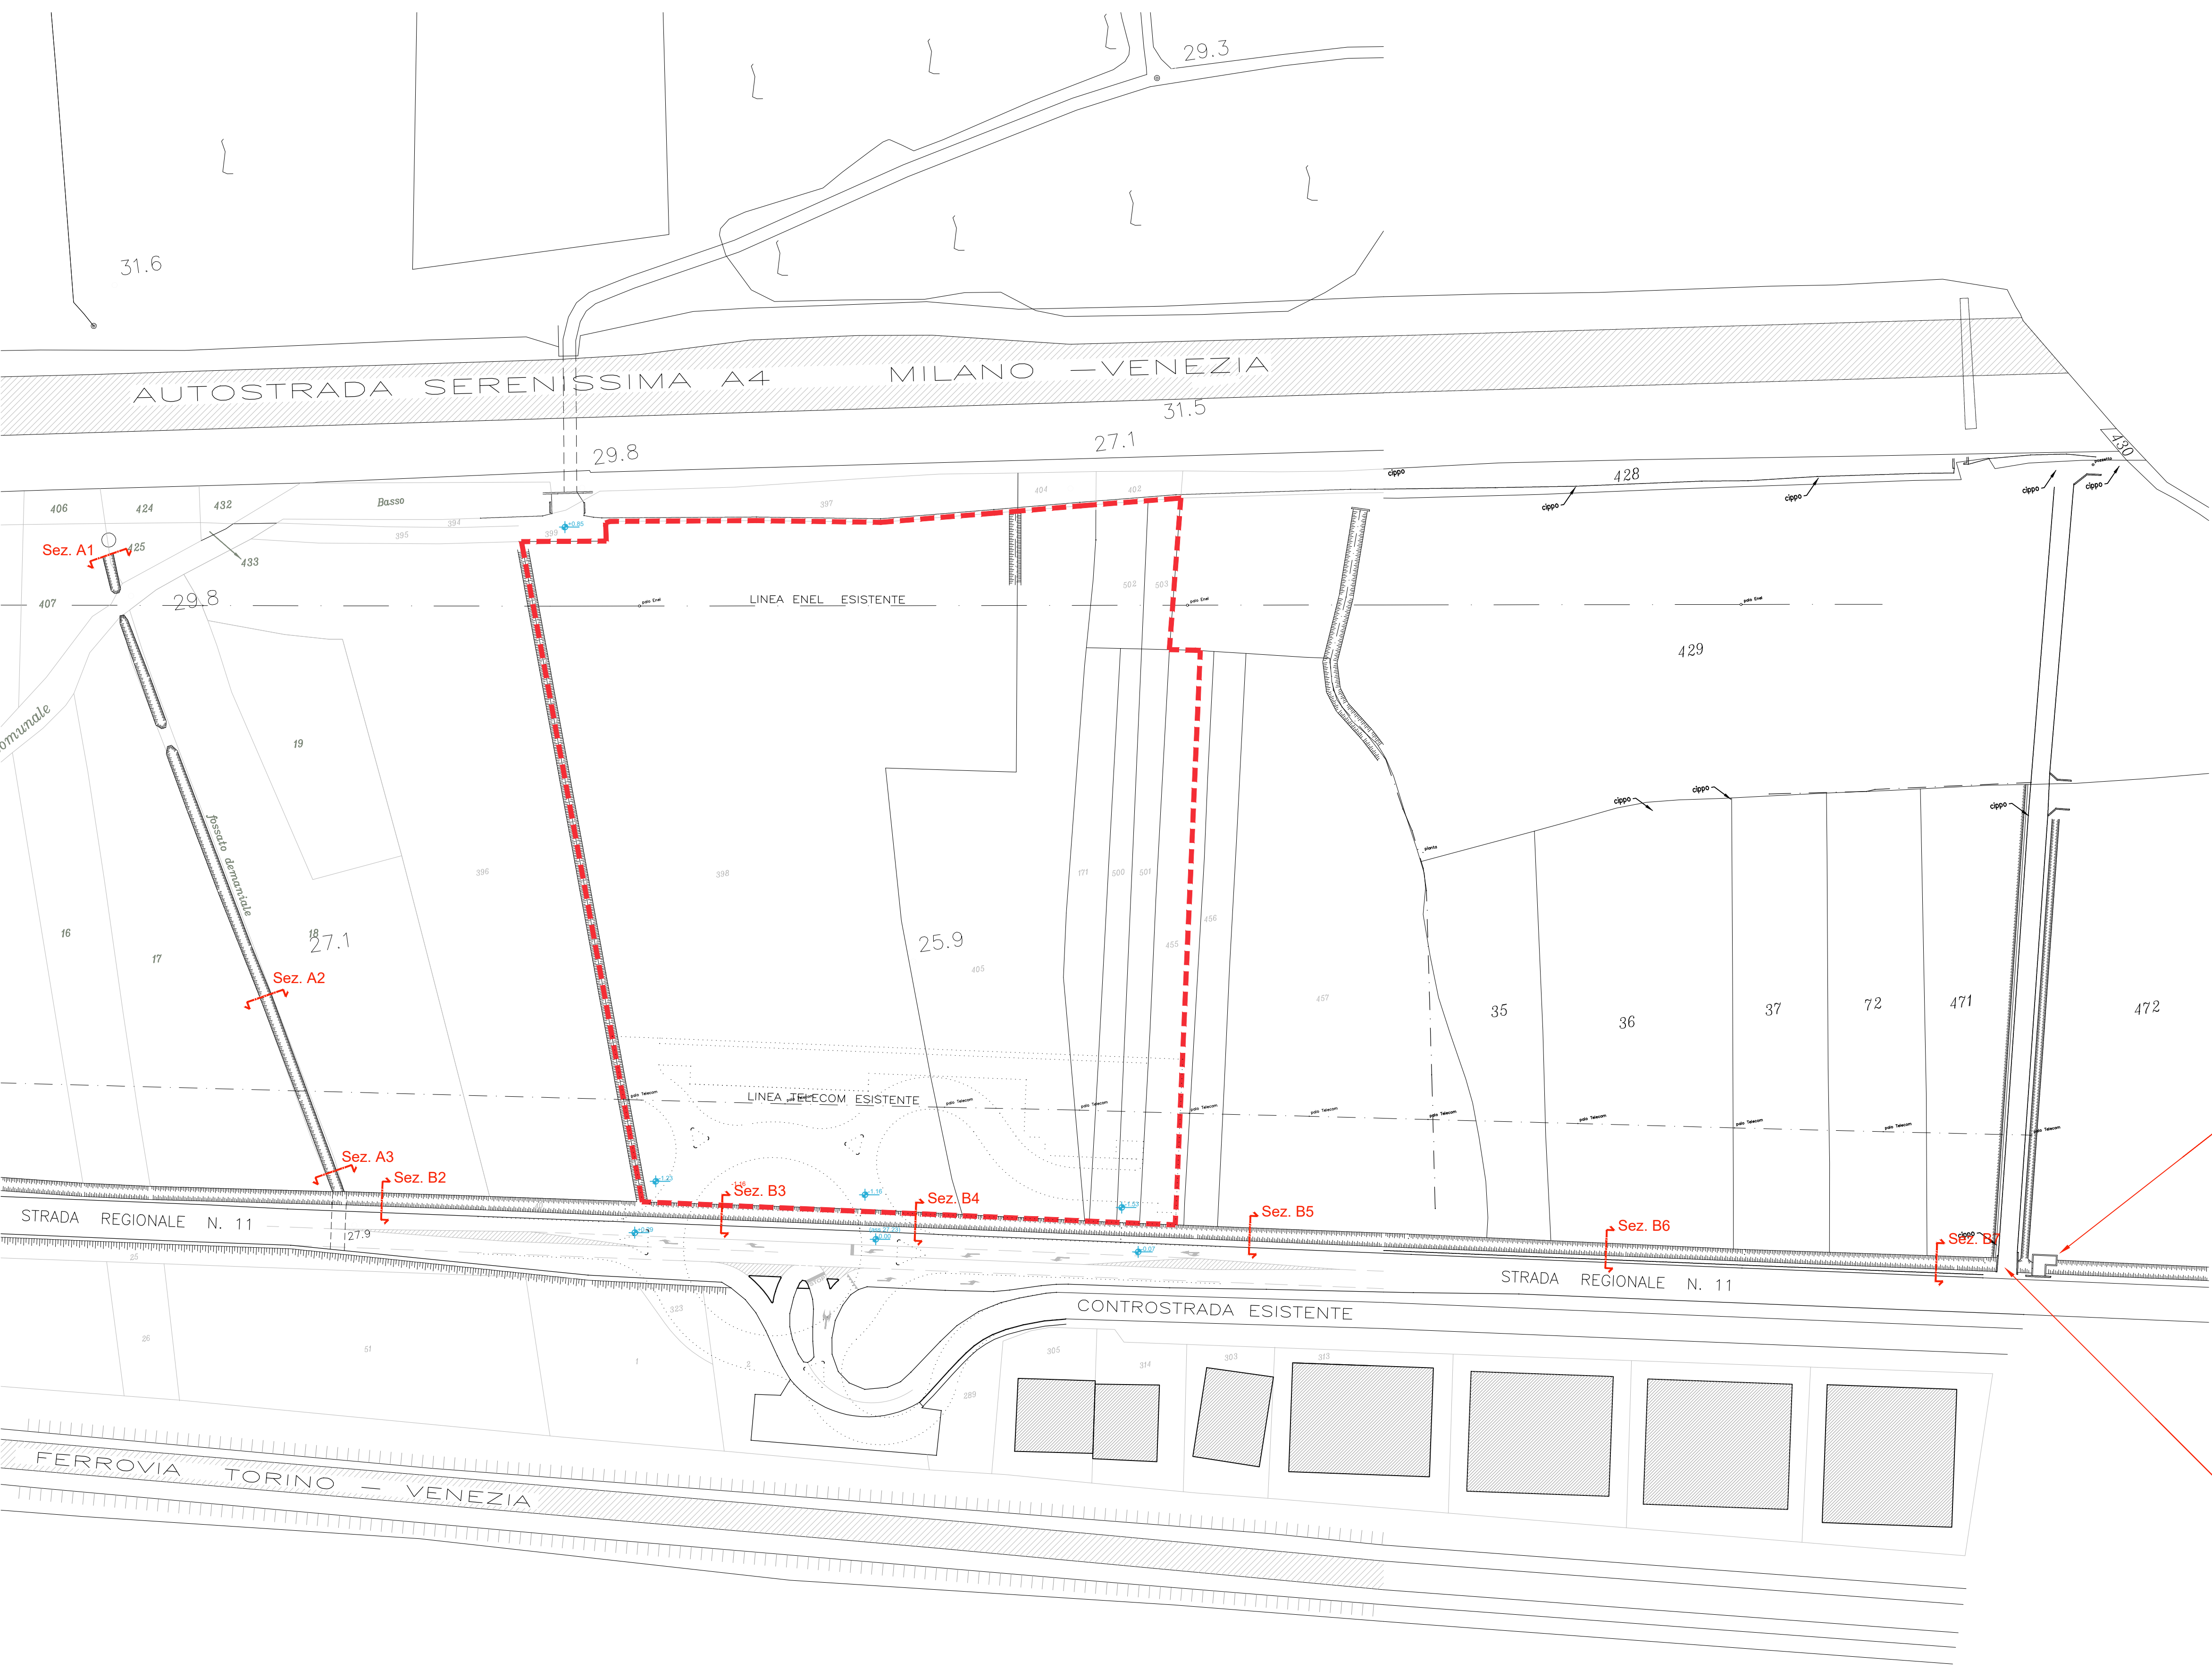

COMUNE DI COLOGNOLA AI COLLI

PROVINCIA DI VERONA

ditta : IMMOBIL TRE S.R.L. - IMMER S.R.L.

progetto : NUOVO P.U.A. "CA DELLA GUARDIA"
LUNGO LA S.R. 11 IN LOC. COLOMBA

IL PROGETTO È
PUBBLICAMENTE
CONSOLIDATO
dalla prefettura di
VERONA
Maurizio Mazzon
n° 921
settore architettonico
ARCHITETTO

PER LE DITTE PROPRIETARIE

TAVOLA N. 12 - PLANIMETRIA GENERALE SCOLI DEMANIALI

DISEGNATORE : C.M.

SCALA 1:1000

DATA : 27 MARZO 2023

AGG.: 25 LUGLIO 2023

MAZZON MAURIZIO - ARCHITETTO -

VI CORNIZIA, 50 - SAN BONIFACIO (VR) - tel. 045/6100041 - fax 6100562 - E-mail info@mazzonmaurizio.it

A termini di legge ci riserviamo la proprietà di questo disegno con divieto di riproduzione o di renderlo comunque noto a terzi.

"1" - MANUFATTO IN CLS ESISTENTE

"2" - PASSO CARRAIO ESISTENTE