



PLANIMETRIA DI
PROGETTO scala 1:500

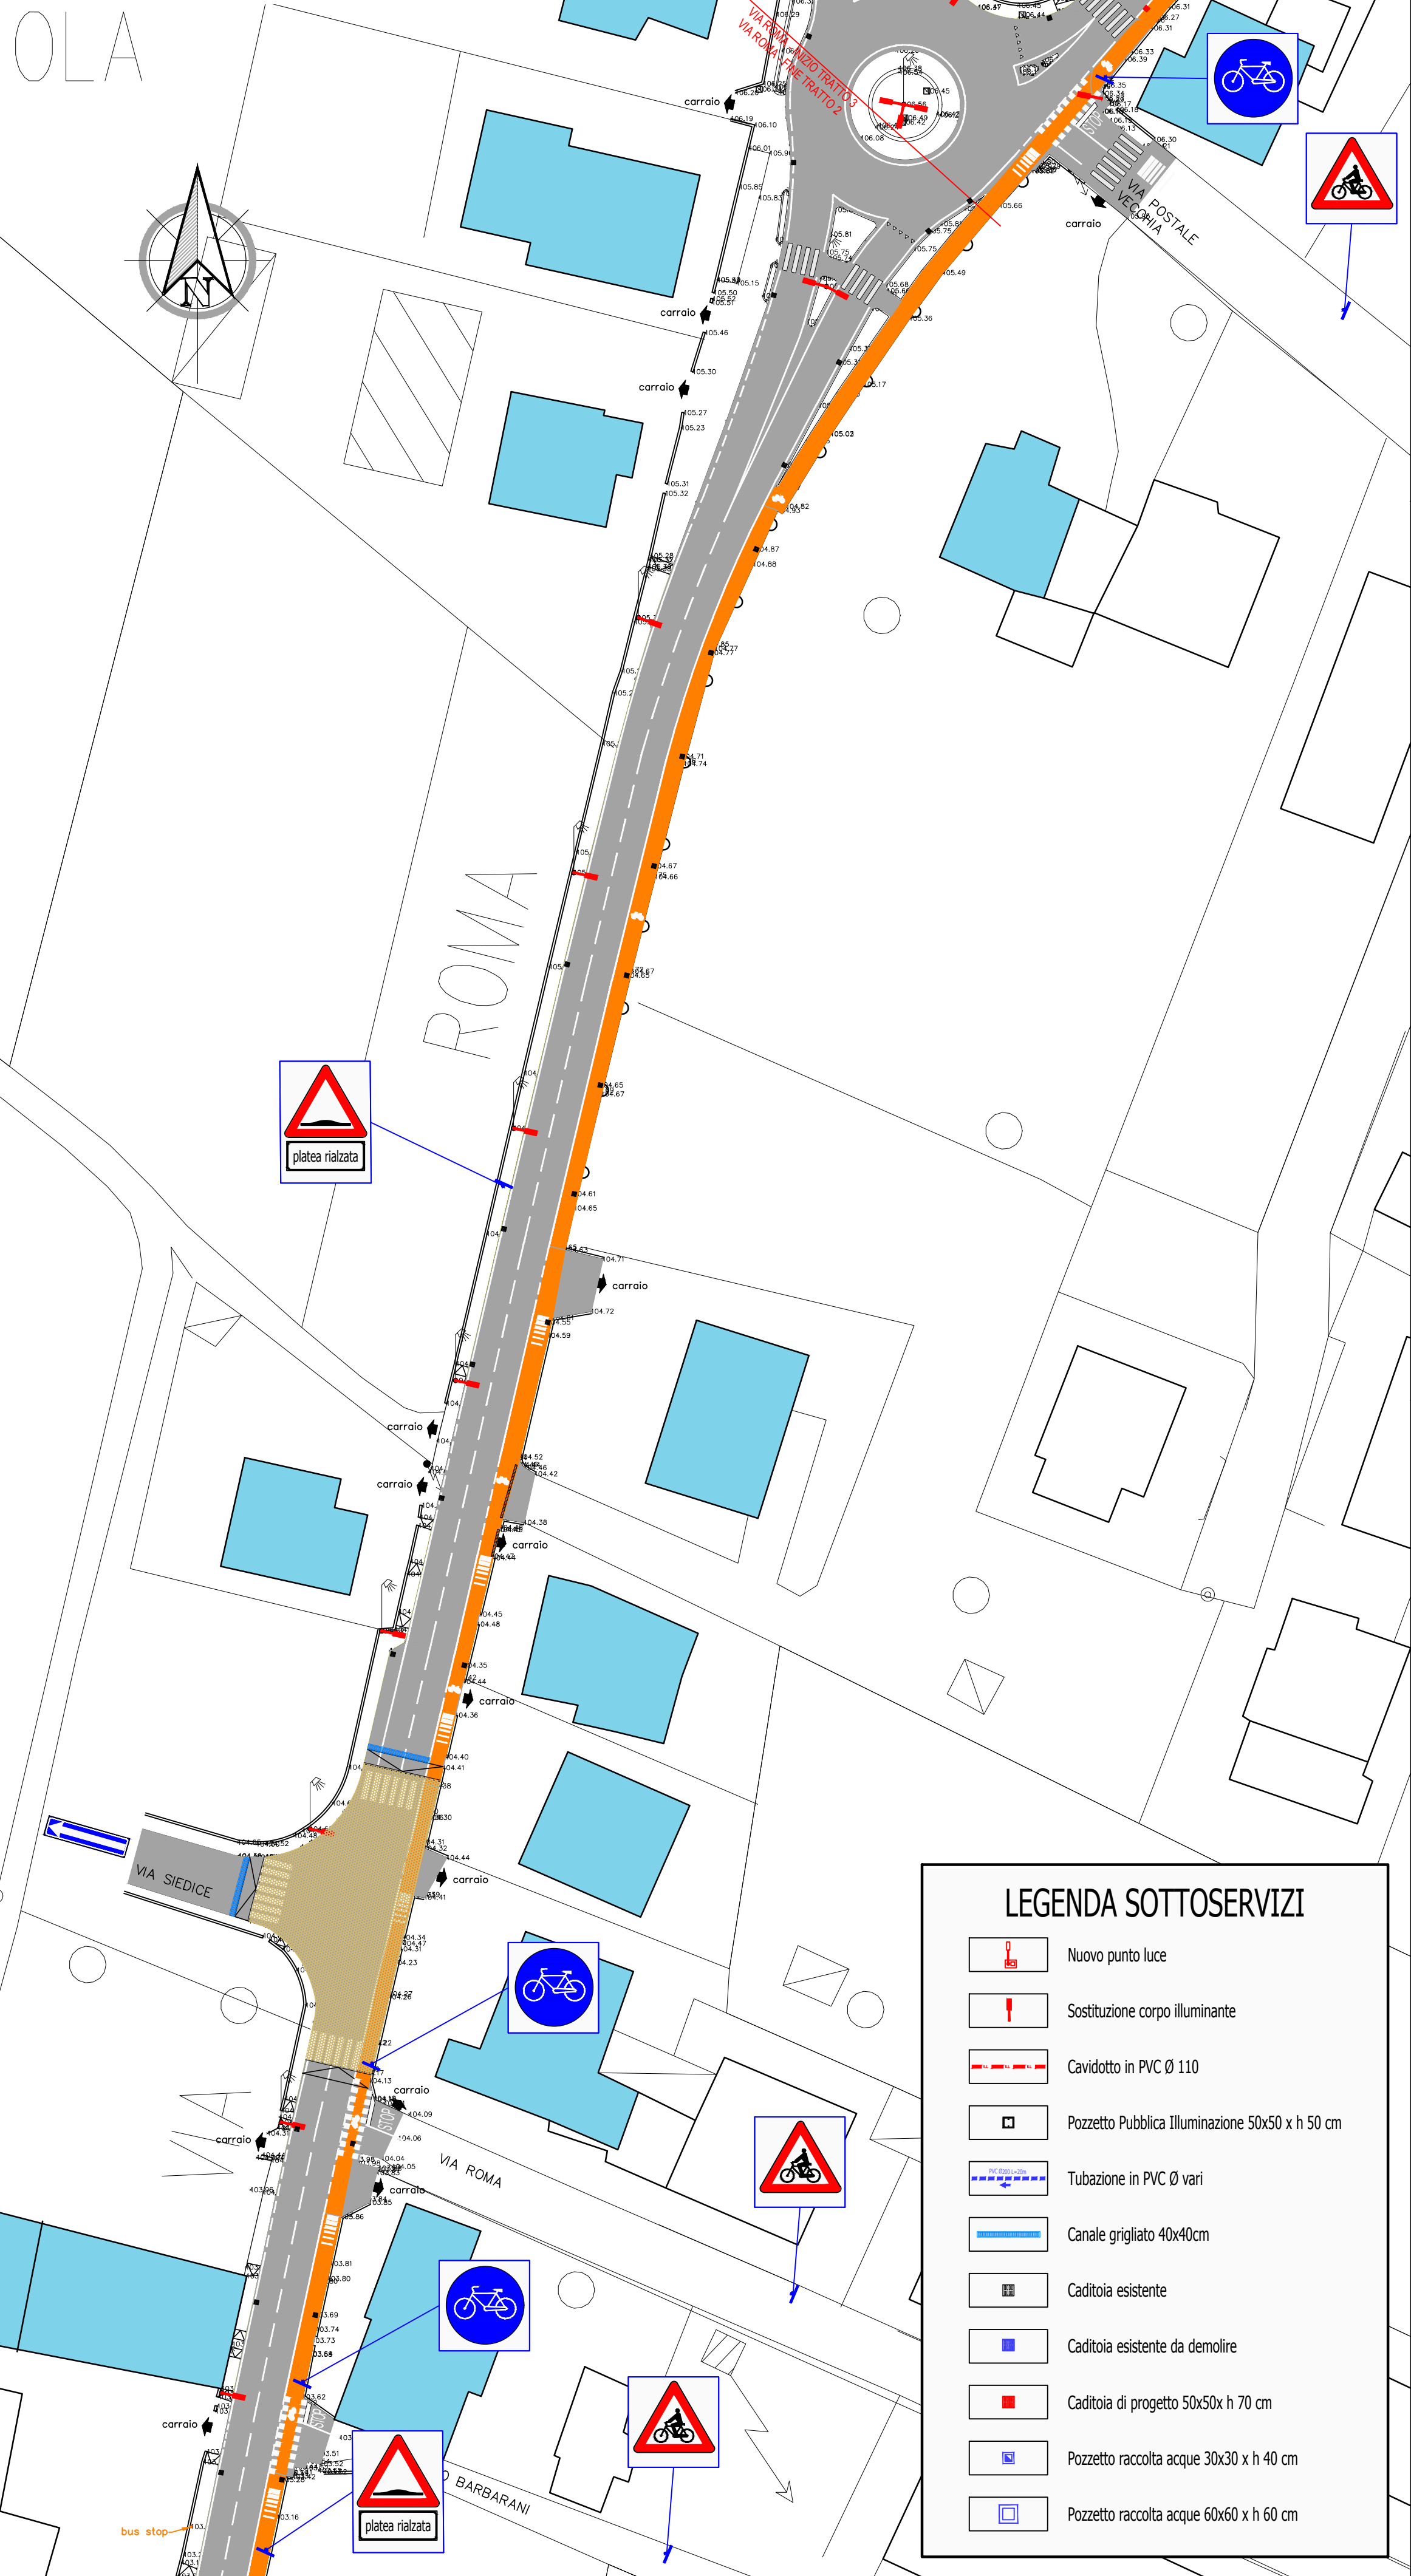


PLANIMETRIA DI
PROGETTO scala 1:500

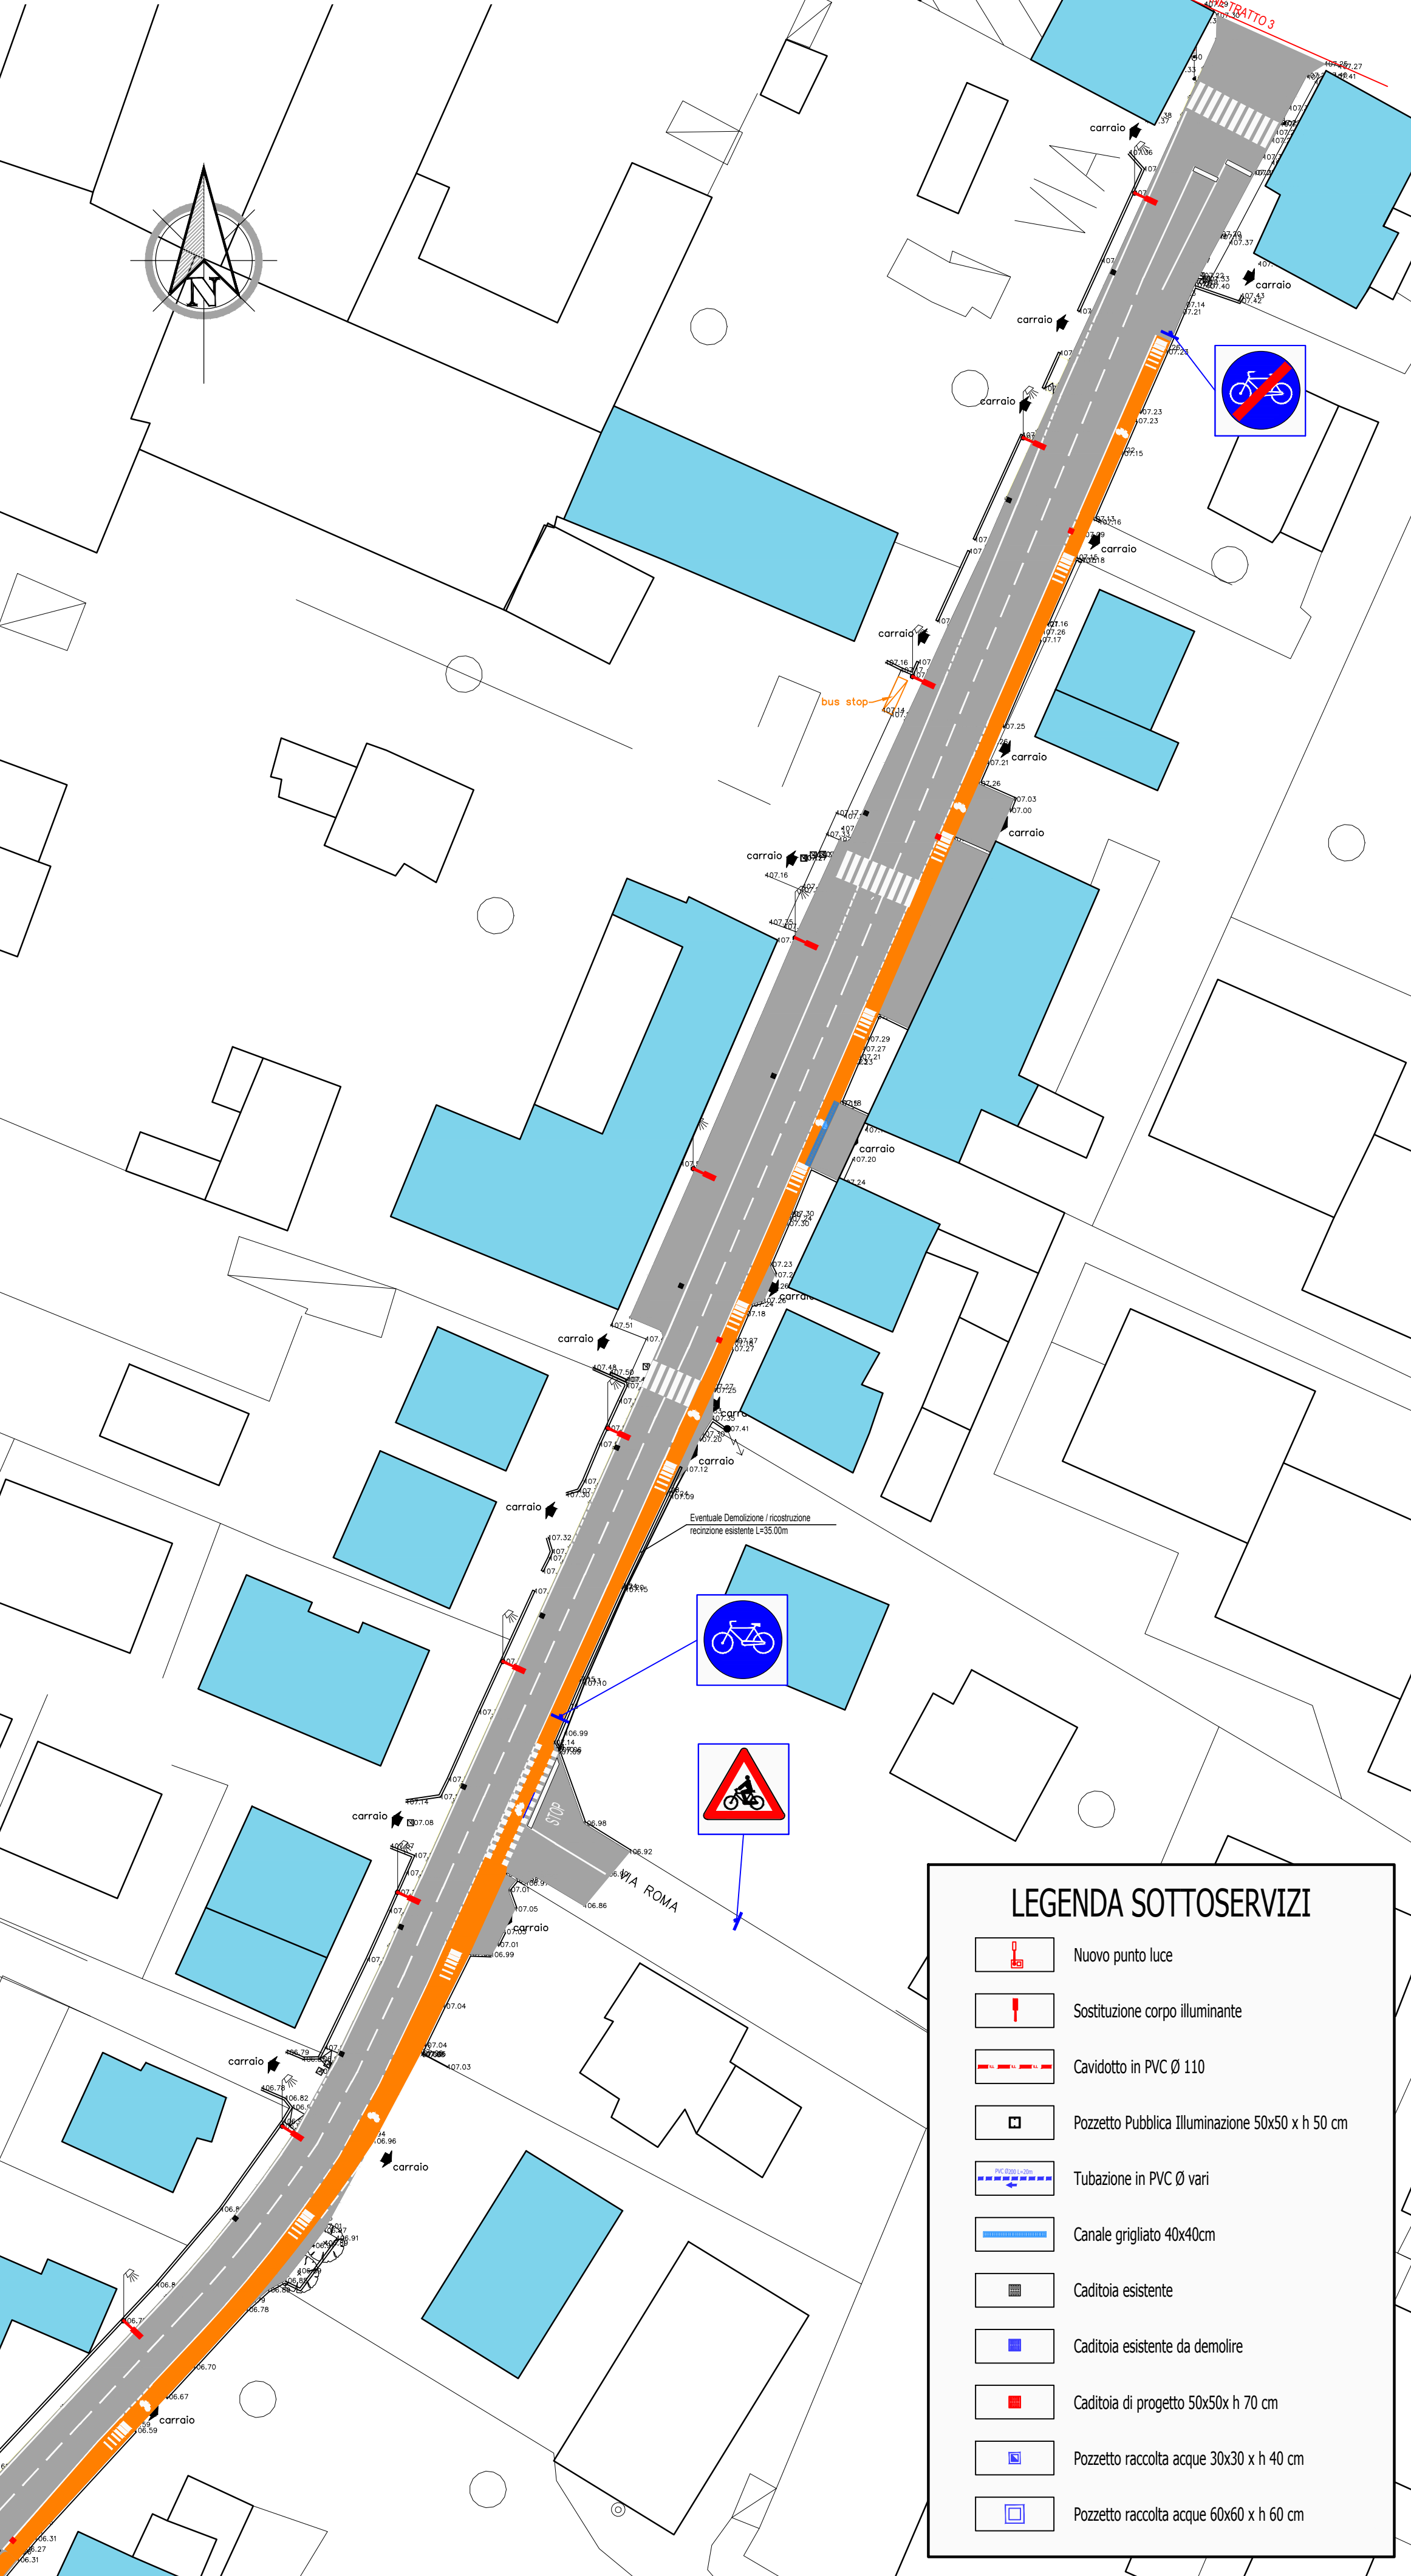

SEGNALETICA VERTICALE IN PROGETTO

	6		6
	5		2
	6		6
			22

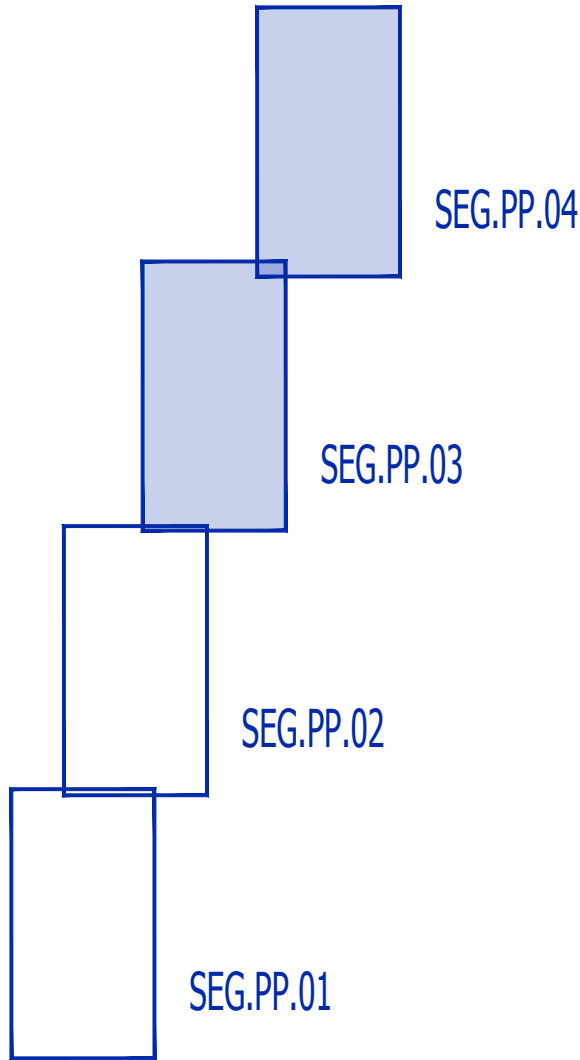

COMUNE DI PESCONTINA
PROVINCIA DI VERONA

Lavori di riqualificazione e messa in sicurezza
percorsi pedonali di Via Roma e Via Madonna
PRIMO STRALCIO

PROGETTO DEFINITIVO ESECUTIVO

N° ELABORATO:
29
SG.03.04

OGGETTO:
Planimetria di Progetto
Segnaletica d'ordinanza

SCALA:
1:500

Il Progettista:
ing. Damiano Guida

Collaborazione:
arch. Giorgio Gagliardi

Commessa:
21.006
Data:
settembre.2021
Revisione:
0

Il R.U.P.:
ing. Bruno Fantinati