
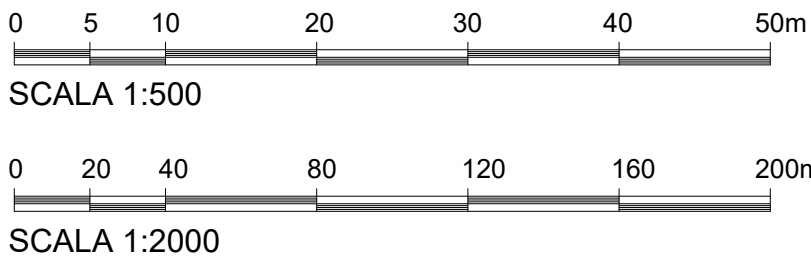



PLANIMETRIA SU ORTOFOTO - Percorsi per raggiungere l'area golendale
Scala 1:500

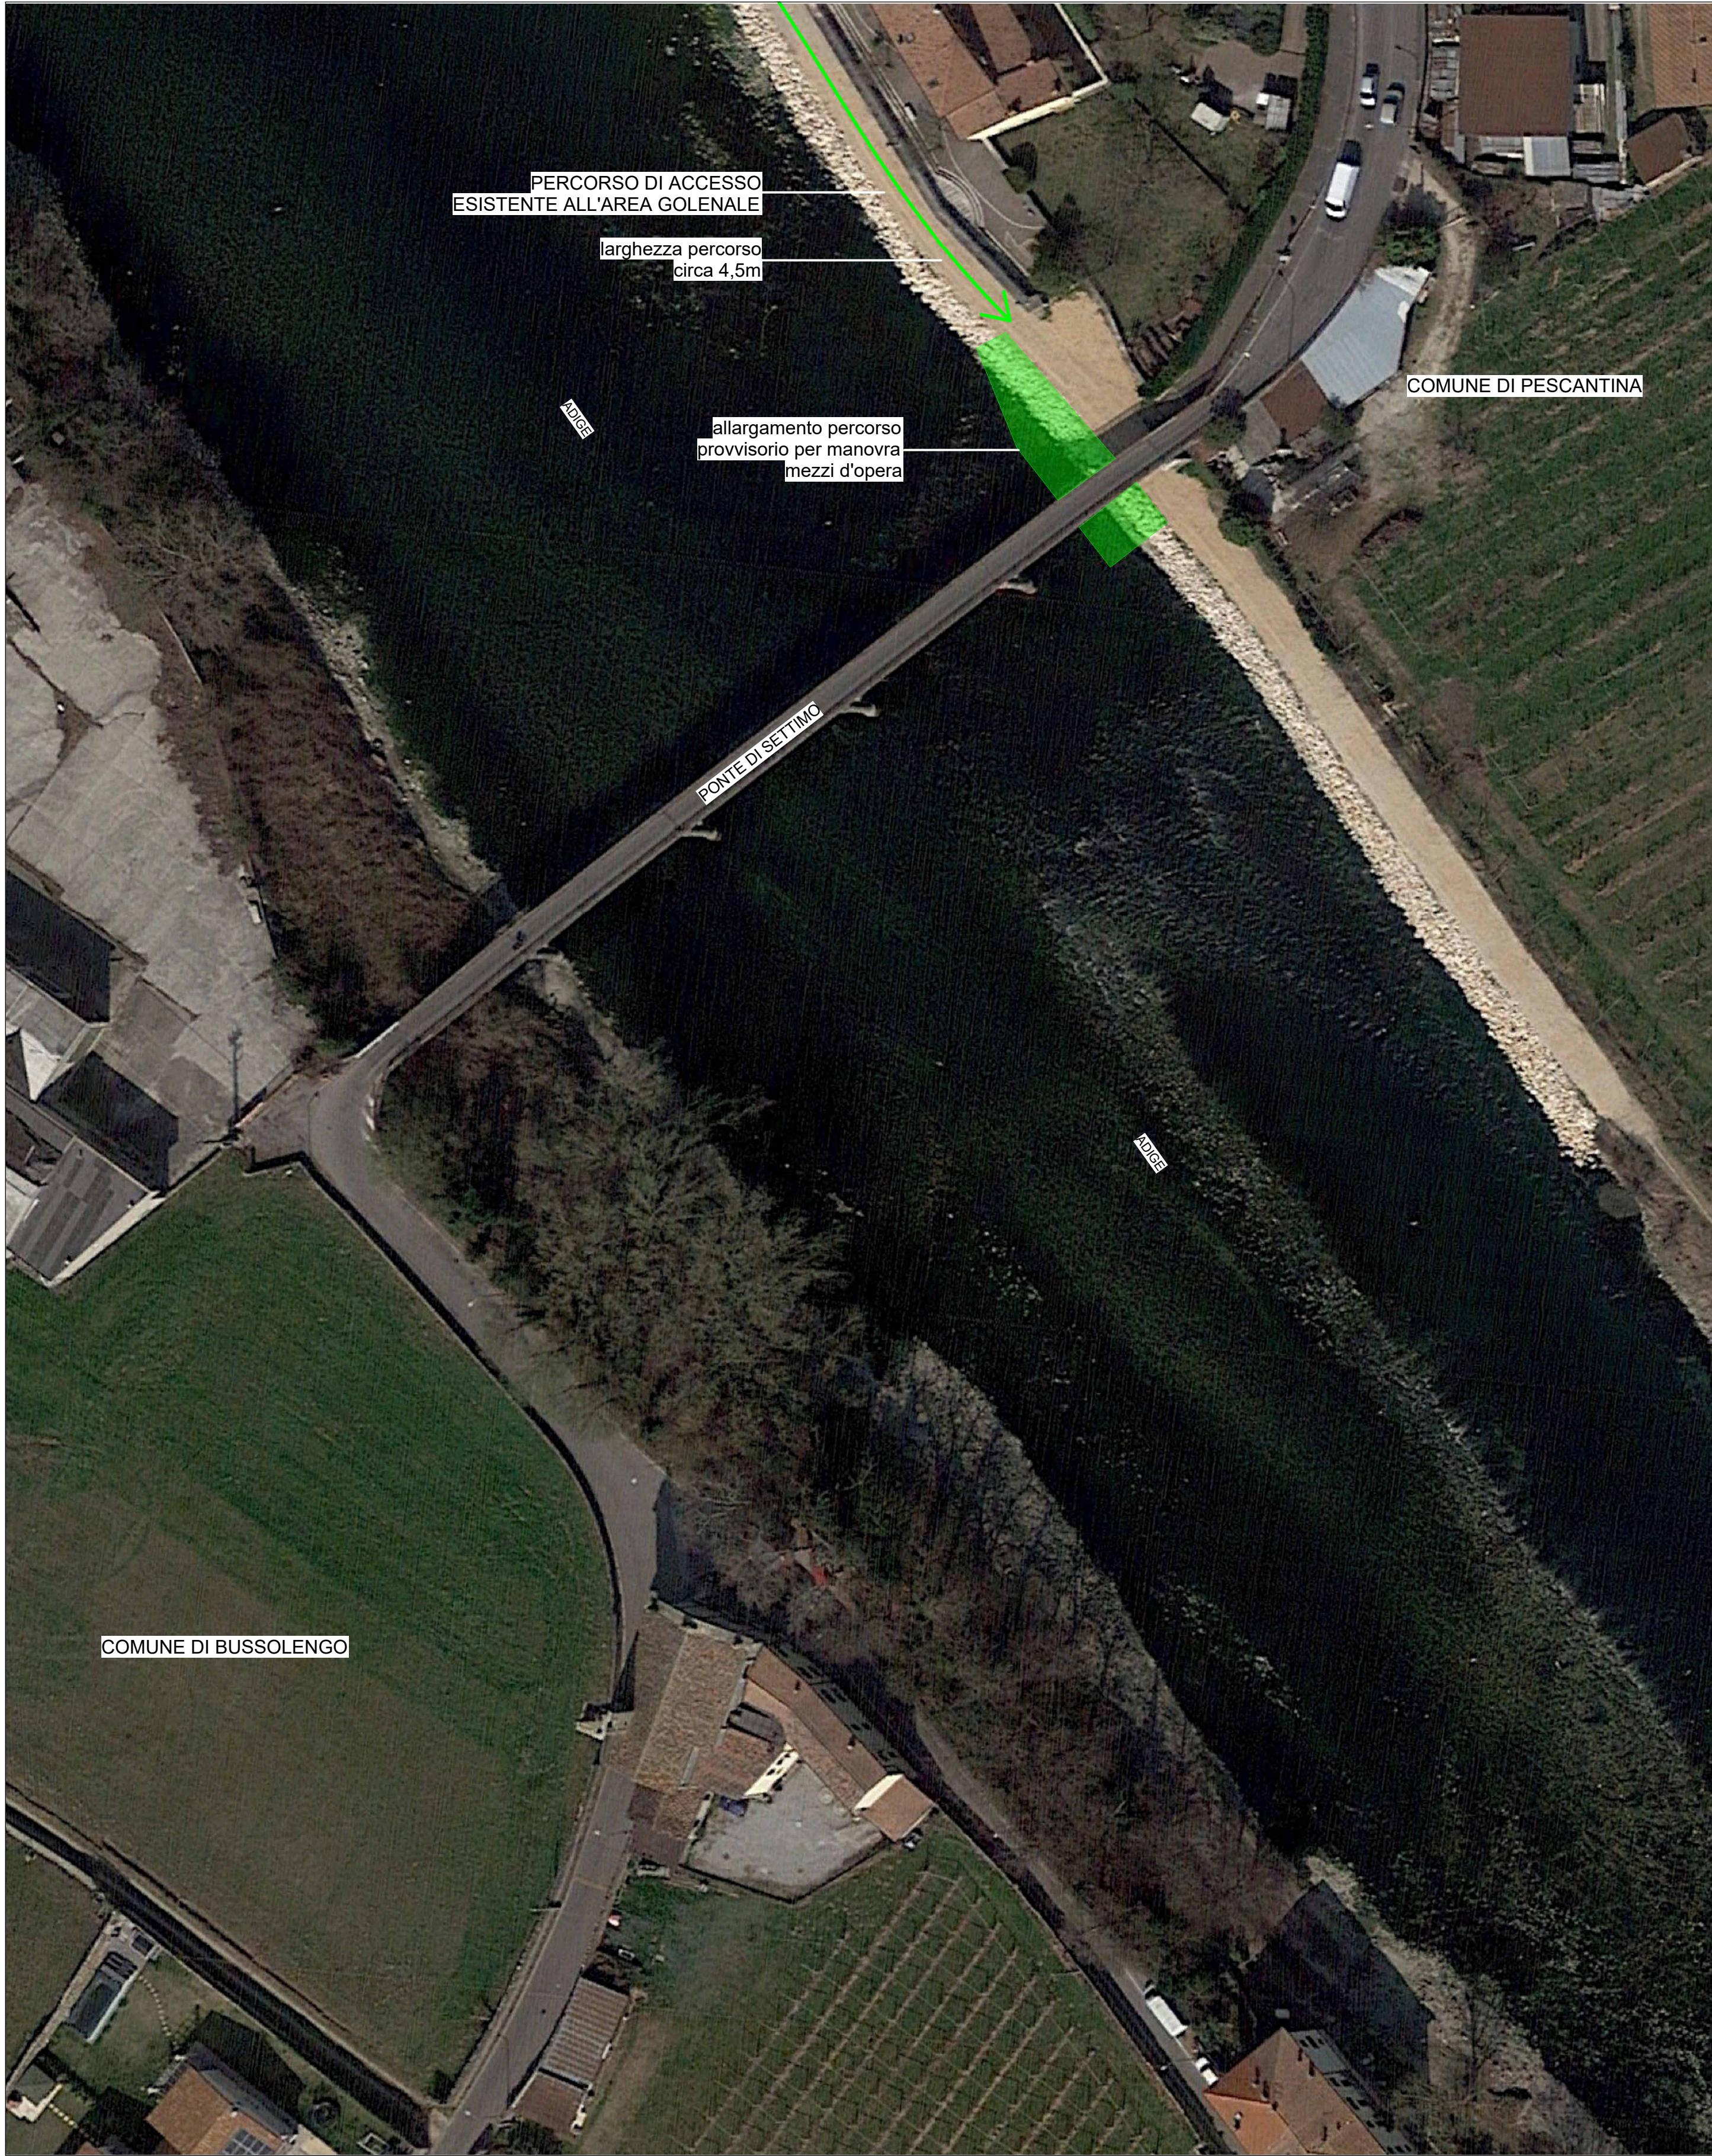


La realizzazione della massicciata in alveo avverrà operando dalla sponda sinistra idraulica lato Pescantina frazione di Settimo.
L'accesso all'area golendale sottostante l'impalcato avviene da viabilità stradale esistente con accesso da via Antonio Bertoldi proseguendo per strada sterrata che costeggia il corso d'acqua del fiume Adige per circa 300m sino all'area d'intervento sottostante l'impalcato.
Le lavorazioni avverranno seguendo indicativamente n. 3 fasi lavorative brevemente riassunte:

1. Verifica, pulizia percorso di accesso all'area golendale e creazione di piazzola provvisoria sotto l'impalcato per permettere le manovre ai mezzi d'opera di cantiere;
2. Creazione di massicciata in alveo partendo dalla sponda sinistra idraulica lato Pescantina e procedendo linearmente verso l'altro lato con massi di pezzatura grossa con sovrastante pacchetto in stabilizzato dello spessore di circa 20cm per passaggio mezzi d'opera;
3. Rimozione dello strato superiore in stabilizzato sino al raggiungimento della quota prevista della massicciata in alveo.

PLANIMETRIA SU ORTOFOTO - Percorsi per raggiungere l'area golendale
Scala 1:2000

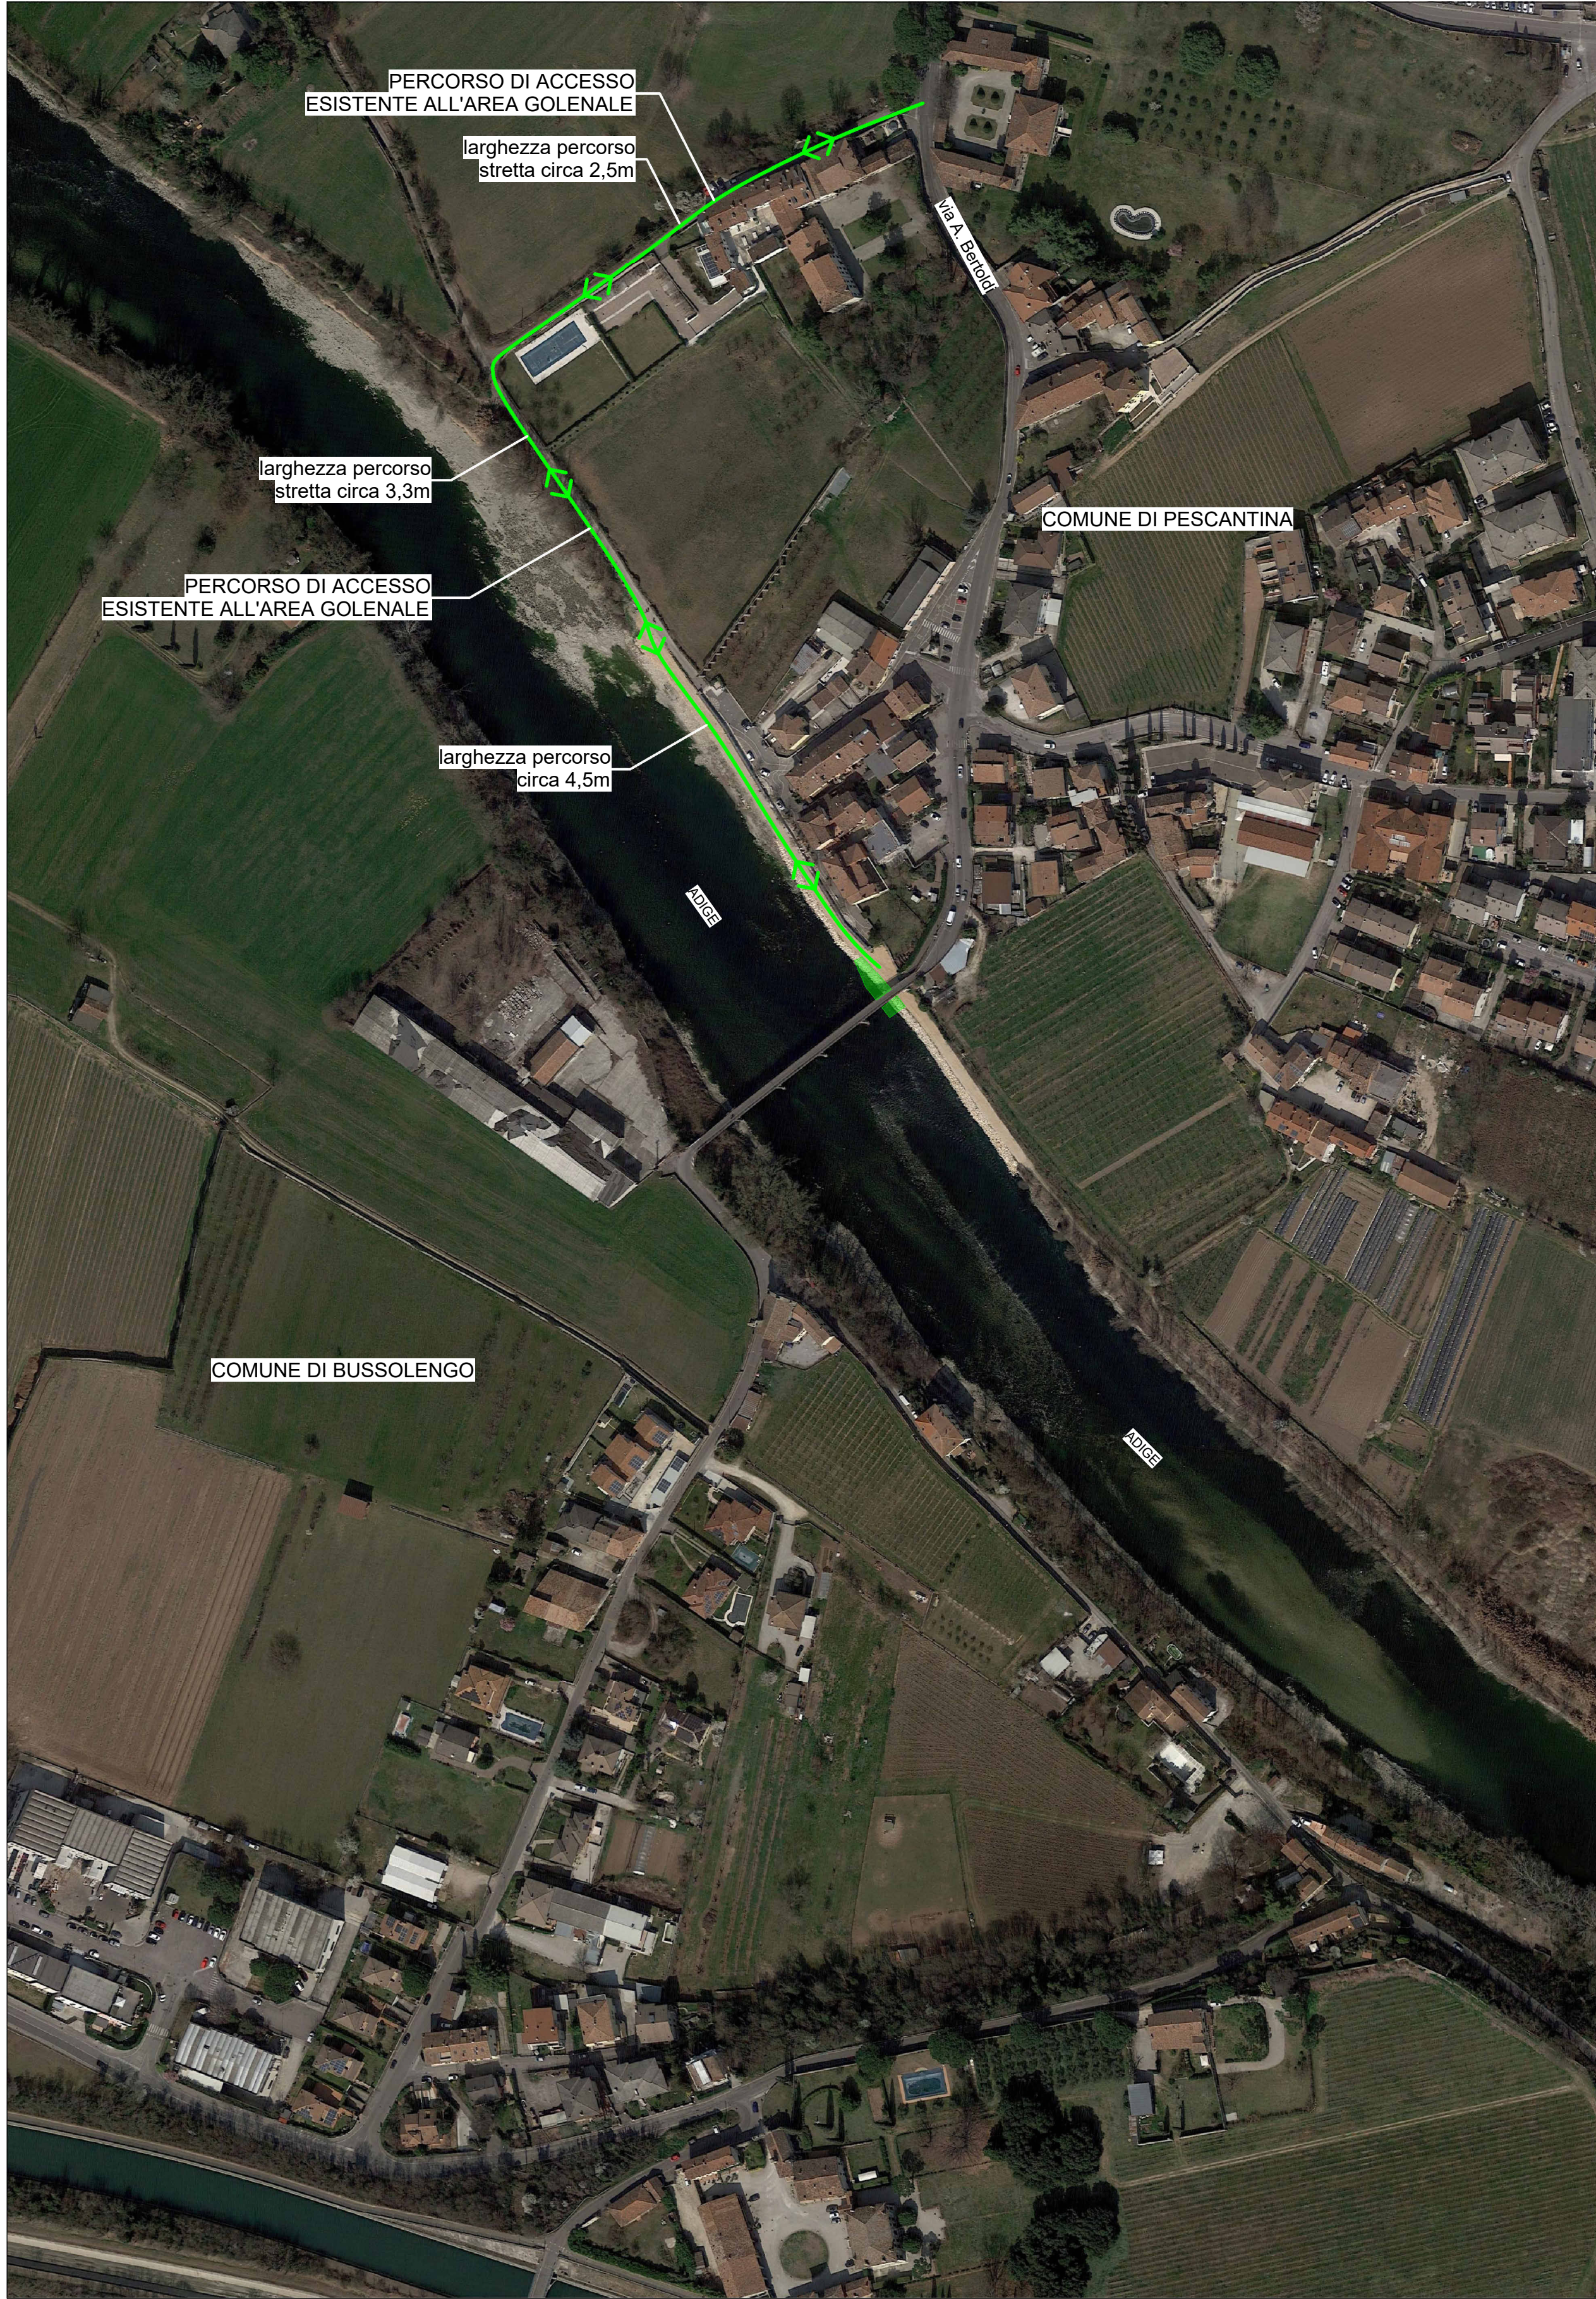

PLANIMETRIA SU CTR
Scala 1:5000

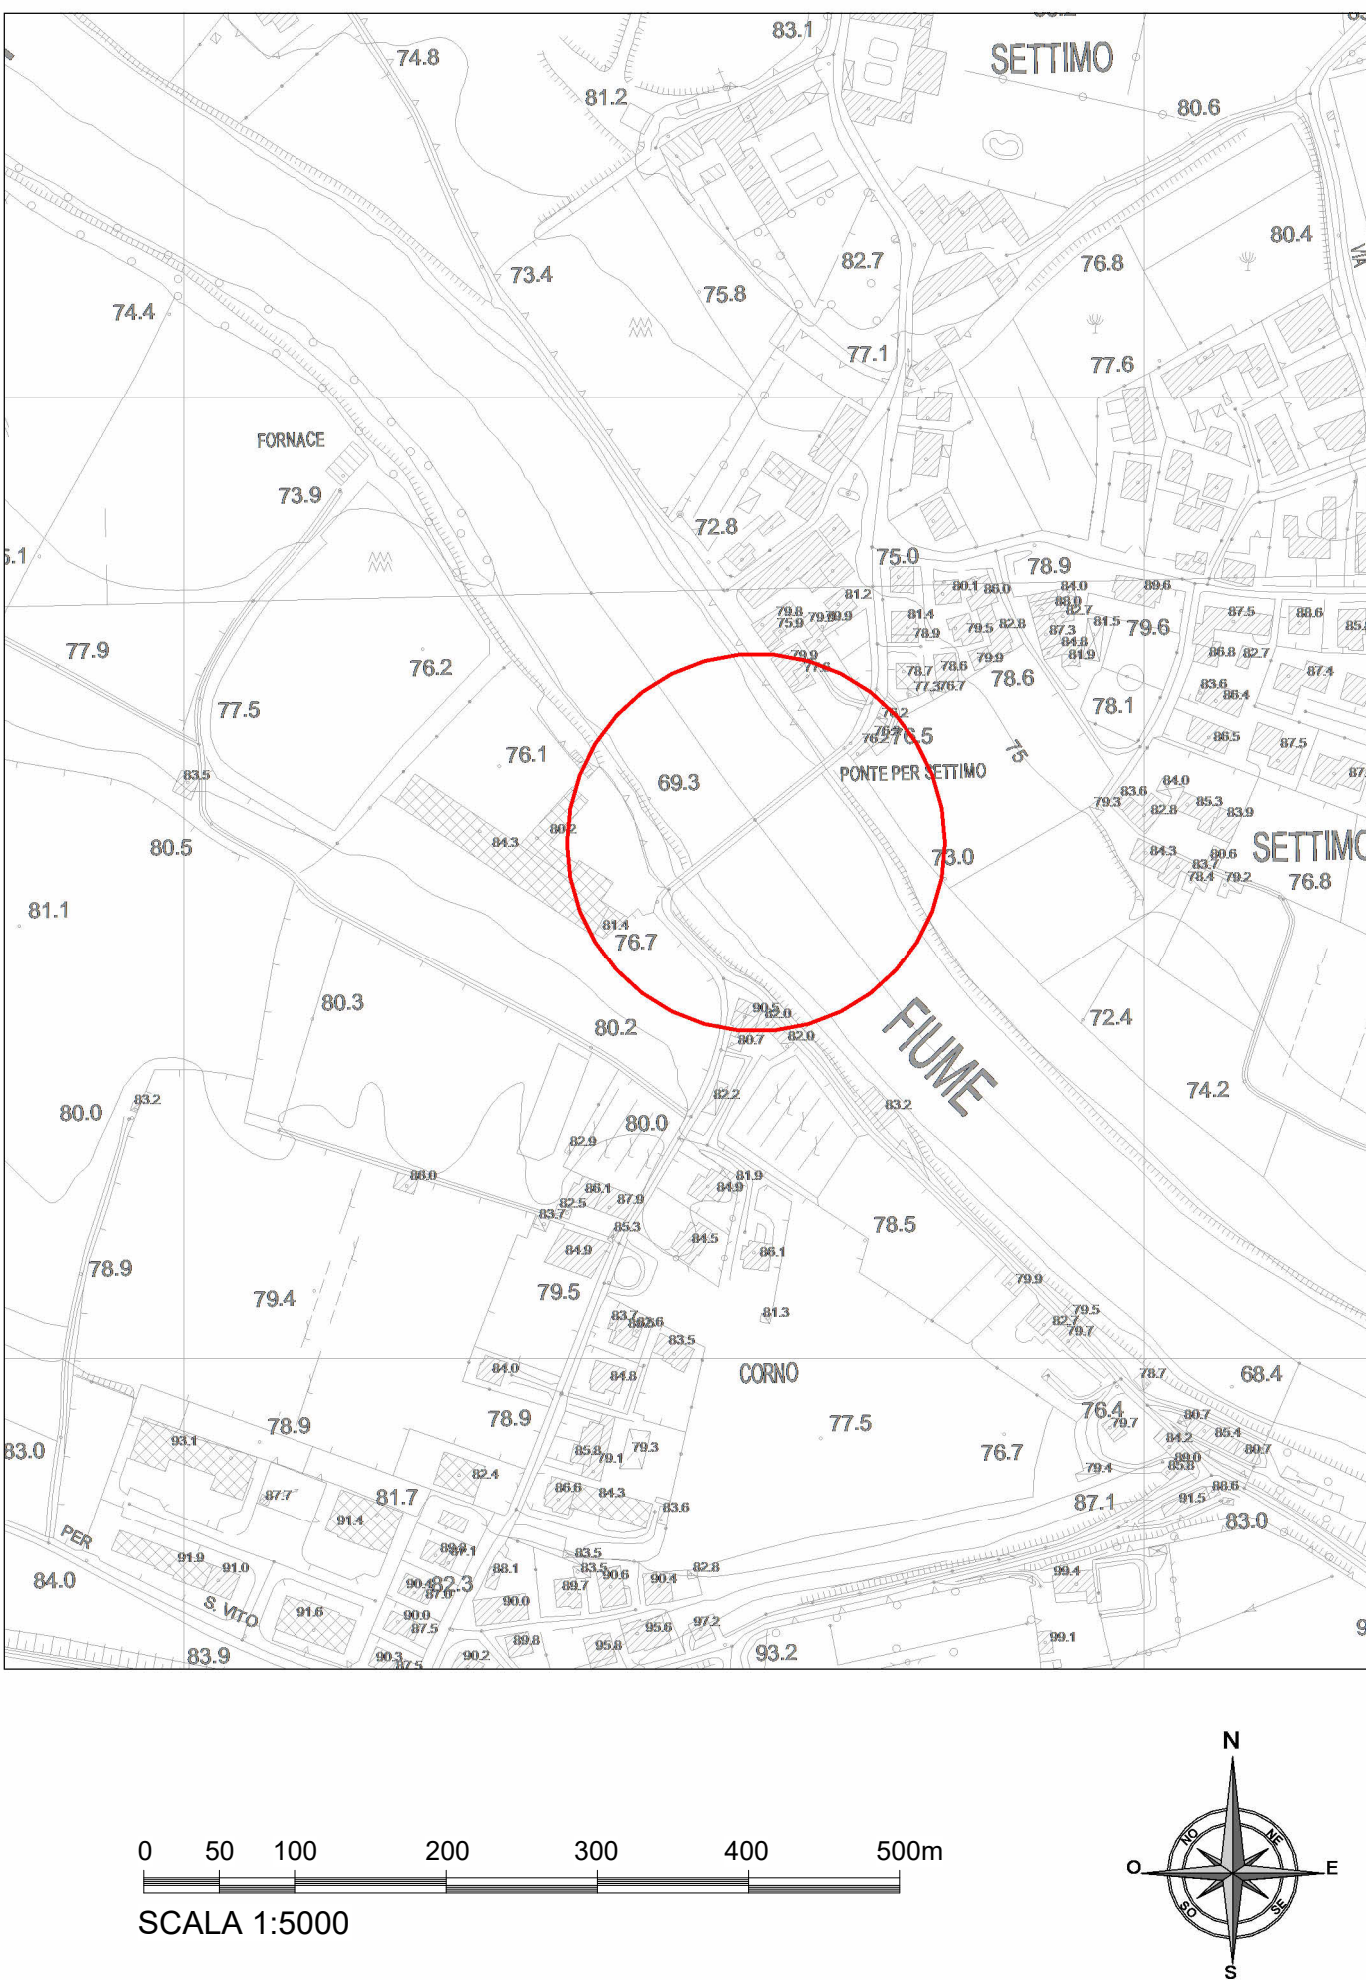

STUDIO DI INGEGNERIA BISIOL BRUNO

Smart civil engineering
for BETTER FUTURE

Control
Technology
Innovation
RESEARCH
Environment
Precision
Training

Galileo Programm 1119
2007 San Donà di Piave
Tel. +39 0421 280000
+39 0421 194072
www.bisiolbruno.it
e-mail:
info@bisiolbruno.it
buro.bisiol@ngpc.eu

C.F. 03567660463
P.IVA 0223210278

COMMITTENTE

COMUNE DI PESCANTINA
REGIONE DEL VENETO
PROVINCIA DI VERONA
Ufficio lavori pubblici
Via Madonna n. 49 - 37026 Pescantina (VR)

COMUNE DI BUSSOLENGO
REGIONE DEL VENETO
PROVINCIA DI VERONA
Ufficio lavori pubblici
Piazza Nuova n. 14 - 37012 Bussolengo (VR)

LAVORO

INTERVENTO DI PROTEZIONE CON MASSICCIATA
DELLE FONDAZIONI DELLE PILE IN ALVEO DEI PONTI SUL
Fiume Adige NELLE FRAZIONI DI SETTIMO ED ARCE
CUP: J67H23001830002

FASE

PROGETTO DI FATTIBILITA'
TECNICO ECONOMICA

PROGETTISTA:
Ing. BISIOL BRUNO
Galleria Progresso n. 11/3 - 30027 San Donà di Piave (VE)
C.F. 03567660463 / P.IVA 0223210278
Tel. 0421 280000 / 0421 194072
info@bisiolbruno.it - www.bisiolbruno.it

Responsabile del procedimento:

Ing. Fantinati Bruno

DATA:

settembre 2023

SCALE:

1:500 - 2000

OGGETTO:

PONTE SETTIMO
Opere per raggiungere le aree d'intervento

CODICE COMMESSA:

S077

CODICE ELABORATO:

S077B08PLPF

VERIFICATO:

Ing. Bisiol Bruno

ELABORATO N.:

B08

APPROVATO:

Ing. Bisiol Bruno

REDAZIONE:

geom. Carlo Bergamo

REVISIONE:

DESCRIZIONE:

Rev00

Prima emissione

Rev01

Rev02

Rev03