

MANUTENZIONE STRAORDINARIA PER SUPERAMENTO  
BARRIERE ARCHITETTONICHE NEI MARCIAPIEDI  
DI VIA ZINETTI E VIALE PIAVE, CON REALIZZAZIONE  
PEDANA RIALZATA PER ATTRAVERSAMENTI PEDONALI

## PROGETTO ESECUTIVO


|        |   |               |           |
|--------|---|---------------|-----------|
| TAVOLA | 1 | STATO ATTUALE | DATA      |
|        |   |               | 06 / 2022 |

PROGETTISTA: GEOM. MANRICO RESTIVO


Comune di Sanguinetto via Interno castello 2 - 37058 Sanguinetto (VR) - Settore Lavori Pubblici

## LIMITI INTERVENTO

ESTRATTO P.I. sc.1:5000

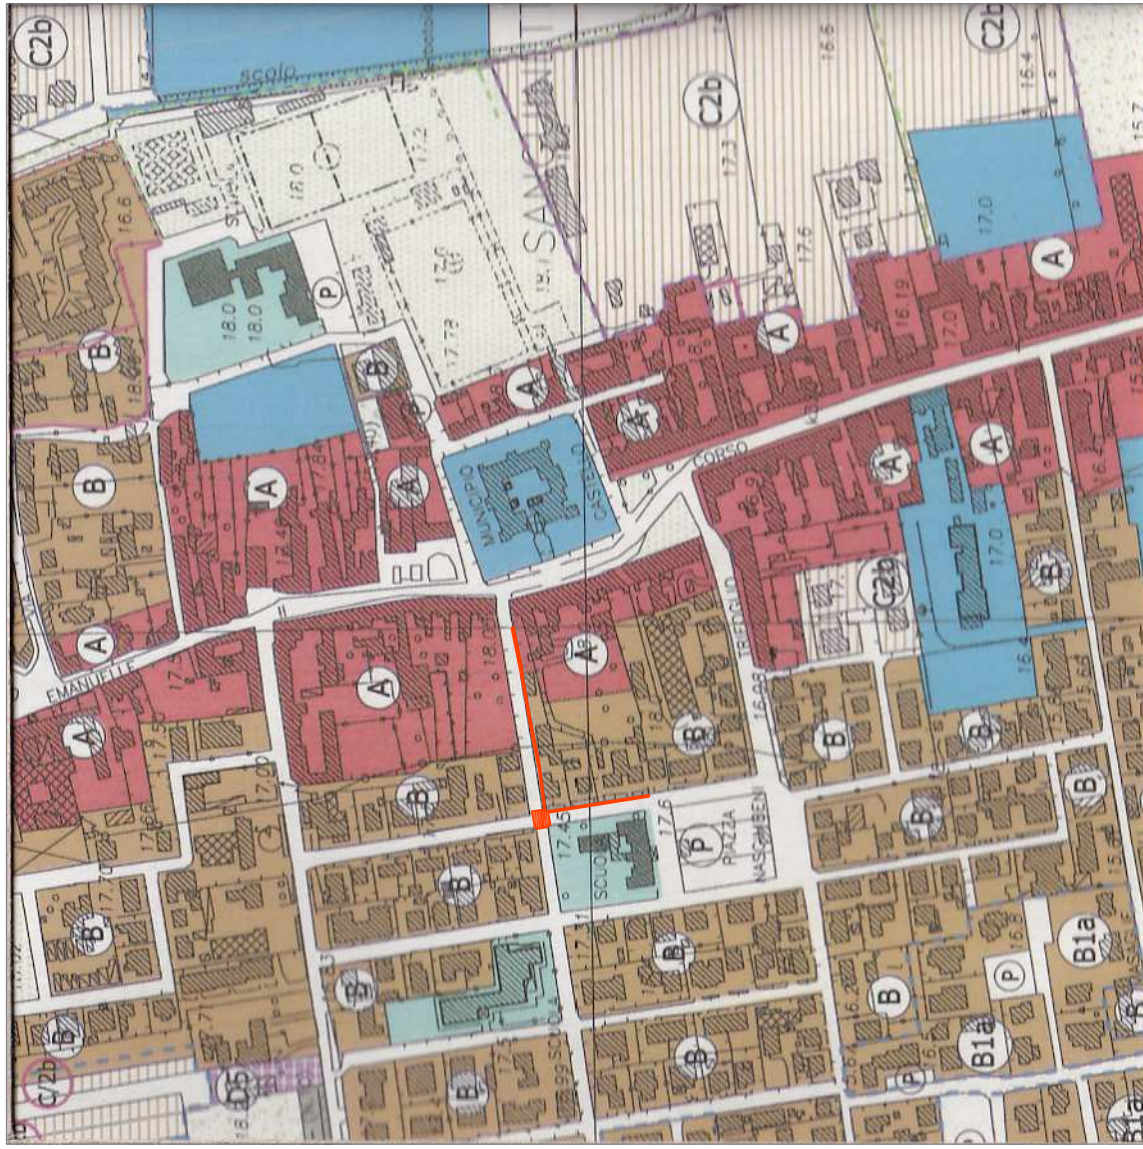

PLANIMETRIA ZONA D'INTERVENTO

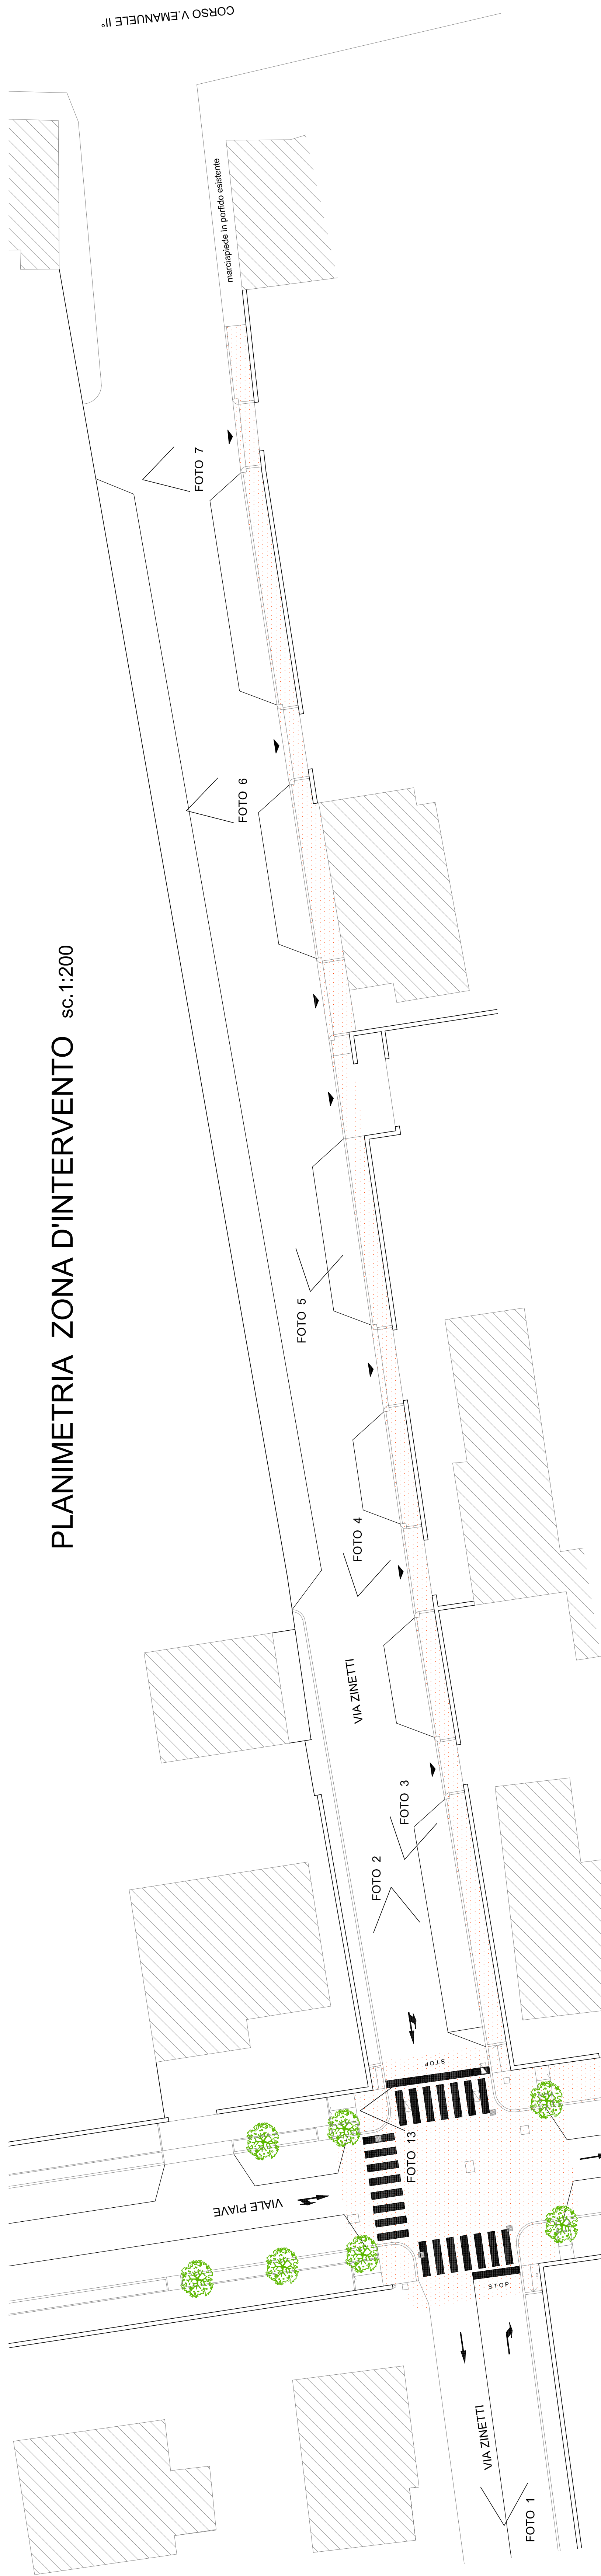

VIALE PIAVE



FOTO 13



FOTO 12



FOTO 2



FOTO 1



FOTO 4



FOTO 5



FOTO 6



FOTO 7

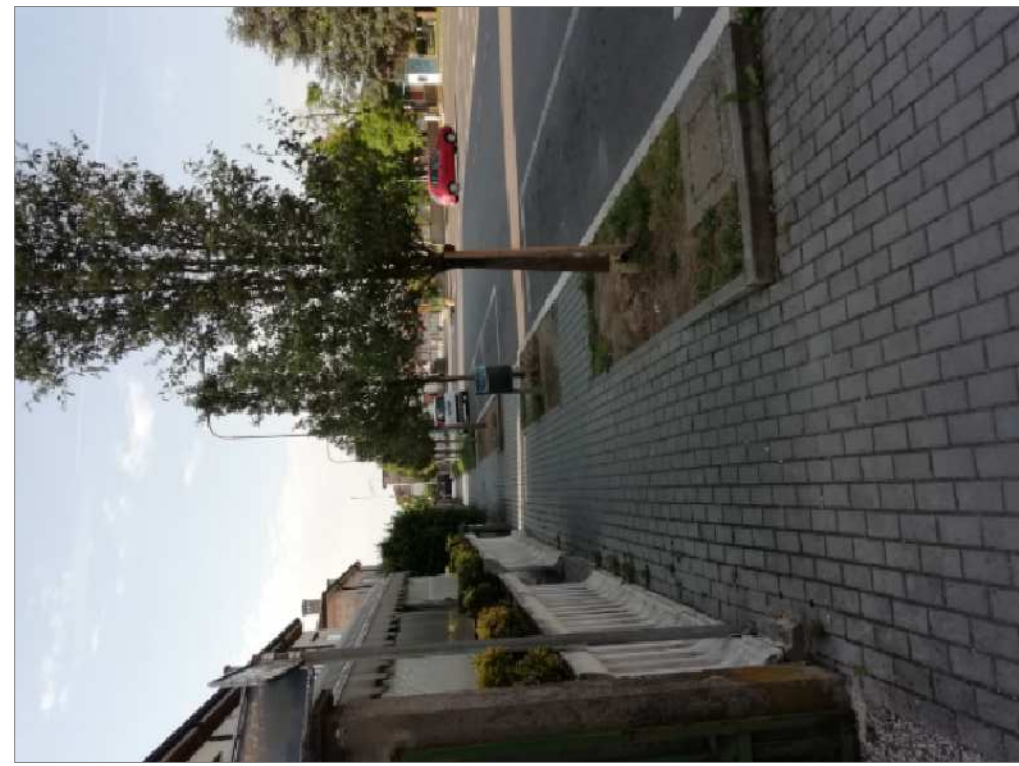


FOTO 8



FOTO 9

ATTRAVERSAMENTO PEDONALE RIALZATO  
ESISTENTE