


PLANIMETRIA E SEZIONE DI PROGETTO

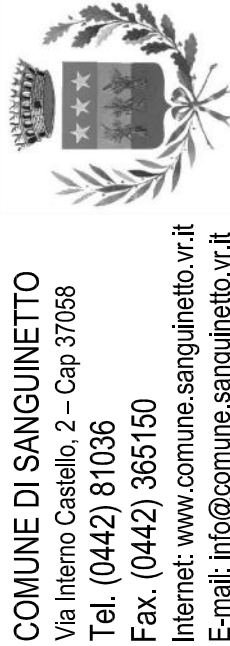

COMUNE DI SANGUINETTO
Via Inferno Castello, 2 - Cap. 37058
Tel. (0442) 81036
Fax. (0442) 365150
Internet: www.comune.sanguinetto.vr.it
E-mail: info@comune.sanguinetto.vr.it
pec: comune.sanguinetto.vr@pecveneto.it

RESPONSABILE DEL PROCEDIMENTO
Dot.ssa Michela Bardi




STUDIO TECNICO ASSOCIATO Cottarelli ing. E. & Da Via' ing. C.
Vicolo San Martino 2, LEGNAGO (VR) - tel. 0442 22222 - email: ctdstudio@tin.it



EMISSIONE : Giugno 2023

PLANIMETRIA DI PROGETTO scala 1:100

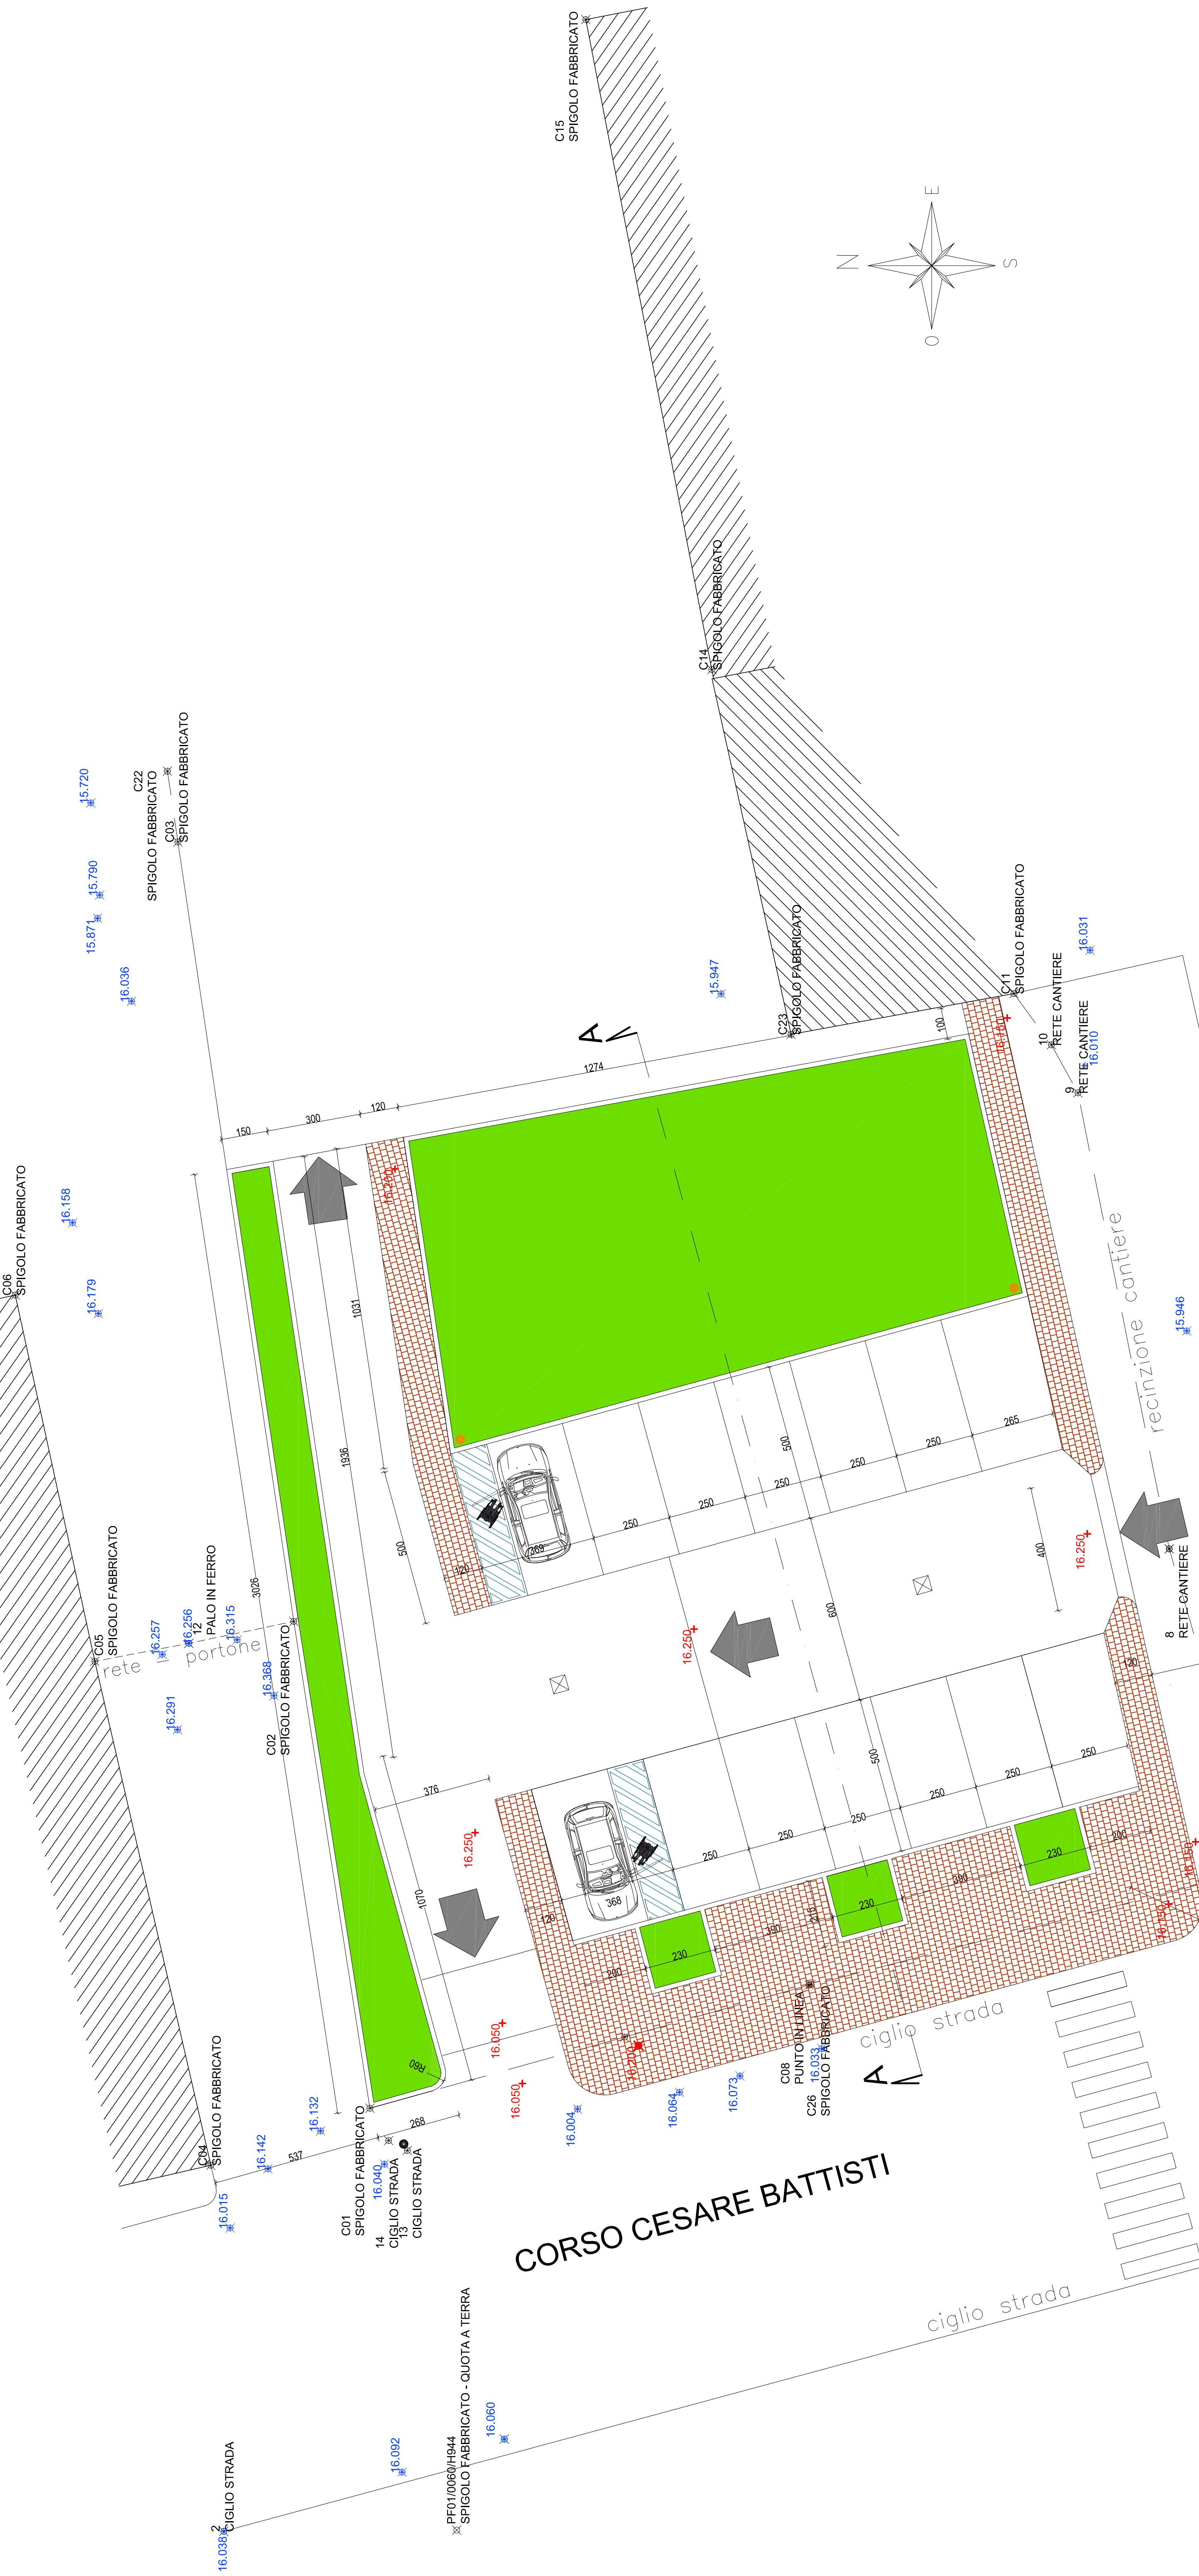

LEGENDA

- QUOTA ESISTENTE
- QUOTA PROGETTO
- LAMPIONE ESISTENTE
- LAMPIONE IN PROGETTO
- CADITOIA STRADALE
- PAVIMENTAZIONE PORFIDO A LASTRE

SEZIONE DI PROGETTO scala 1:50

