

PARTICOLARI E SEGNALETICA STRADALE



COMUNE DI SANGUINETTO

Via Inferno Castello, 2 - Cap 37058

Tel. (0442) 81036

Fax. (0442) 365150

Internet: www.comune.sanguinetto.vr.it

E-mail: info@comune.sanguinetto.vr.it

pec: comune.sanguinetto.vr@pecveneto.it

RESPONSABILE DEL PROCEDIMENTO

Dot.ssa Michela Bardi





STUDIO TECNICO ASSOCIATO Cottarelli ing. E. & Da Via Ing. C. ING. LERMANNO COTTARELLI


Vicolo San Martino 2, LEGNAGO (VR) - tel. 0442 22222 - emailcotstudio@tin.it



EMISSIONE : Giugno 2023

PLANIMETRIA DI PROGETTO scala 1:100

Particolari e segnaletica stradale



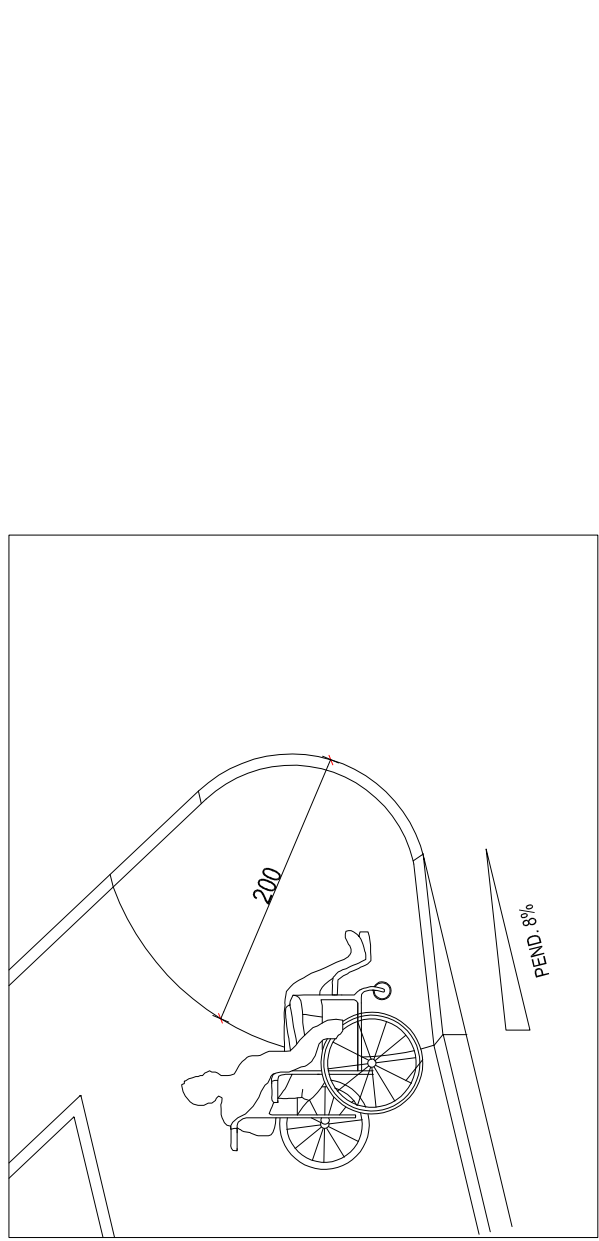


PARTICOLARE MARCIAPIEDE DISABILI SU CORSO CESARE BATTISTI

PARTICOLARE MARCIAPIEDE DISABILI

PARTICOLARE PARCHEGGIO DISABILI

Codice della strada, Regolamento art. 149 - DPR 503/96

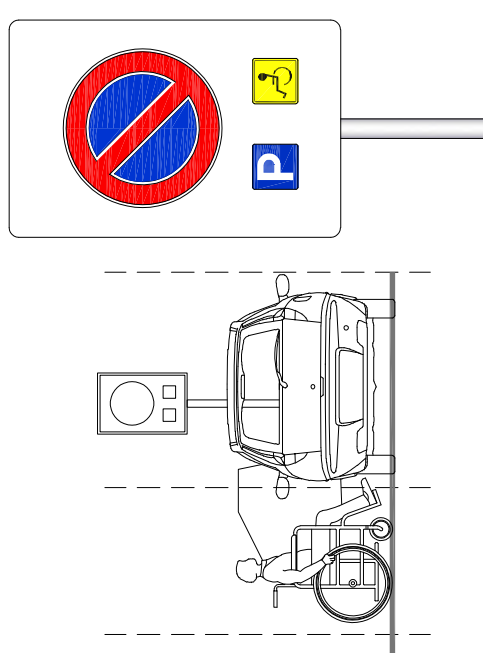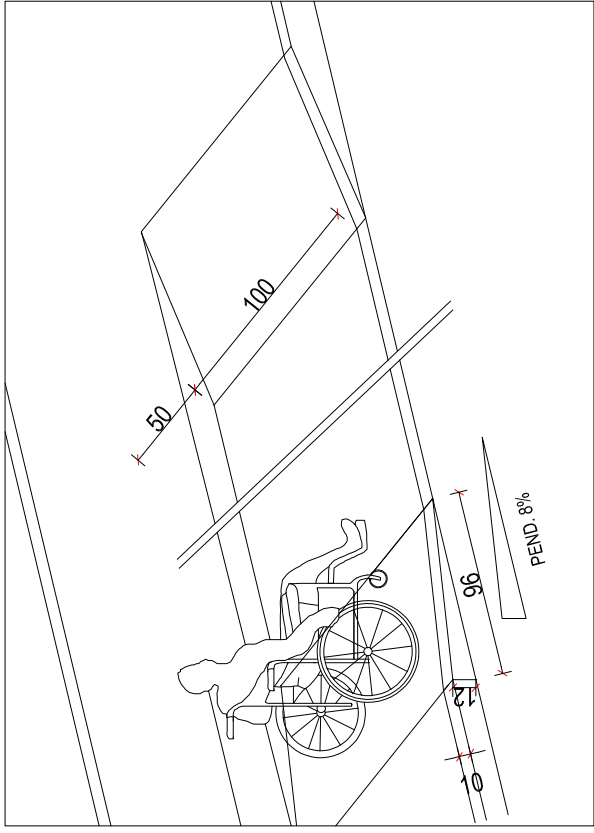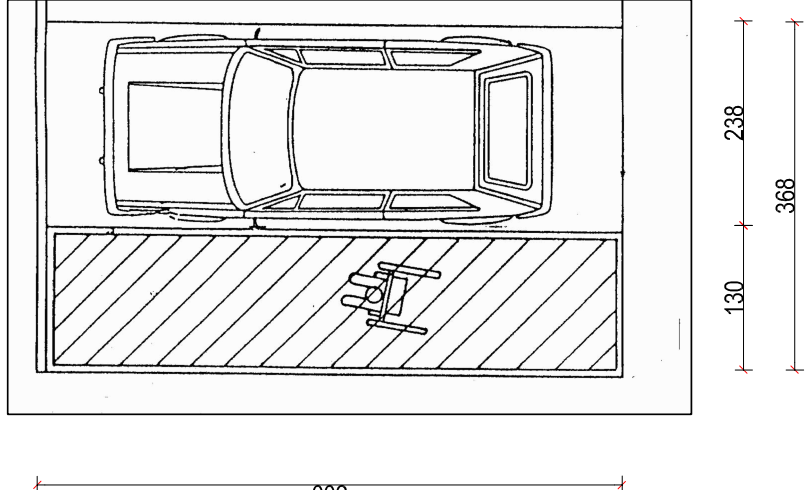


C15
SPIGOLO FABBRICATO

C14
SPIGOLO FABBRICATO

C23
SPIGOLO FABBRICATO

C24
SPIGOLO FABBRICATO

PARTICOLARE ATTRAVERSAMENTO PEDONALE SU CORSO CESARE BATTISTI

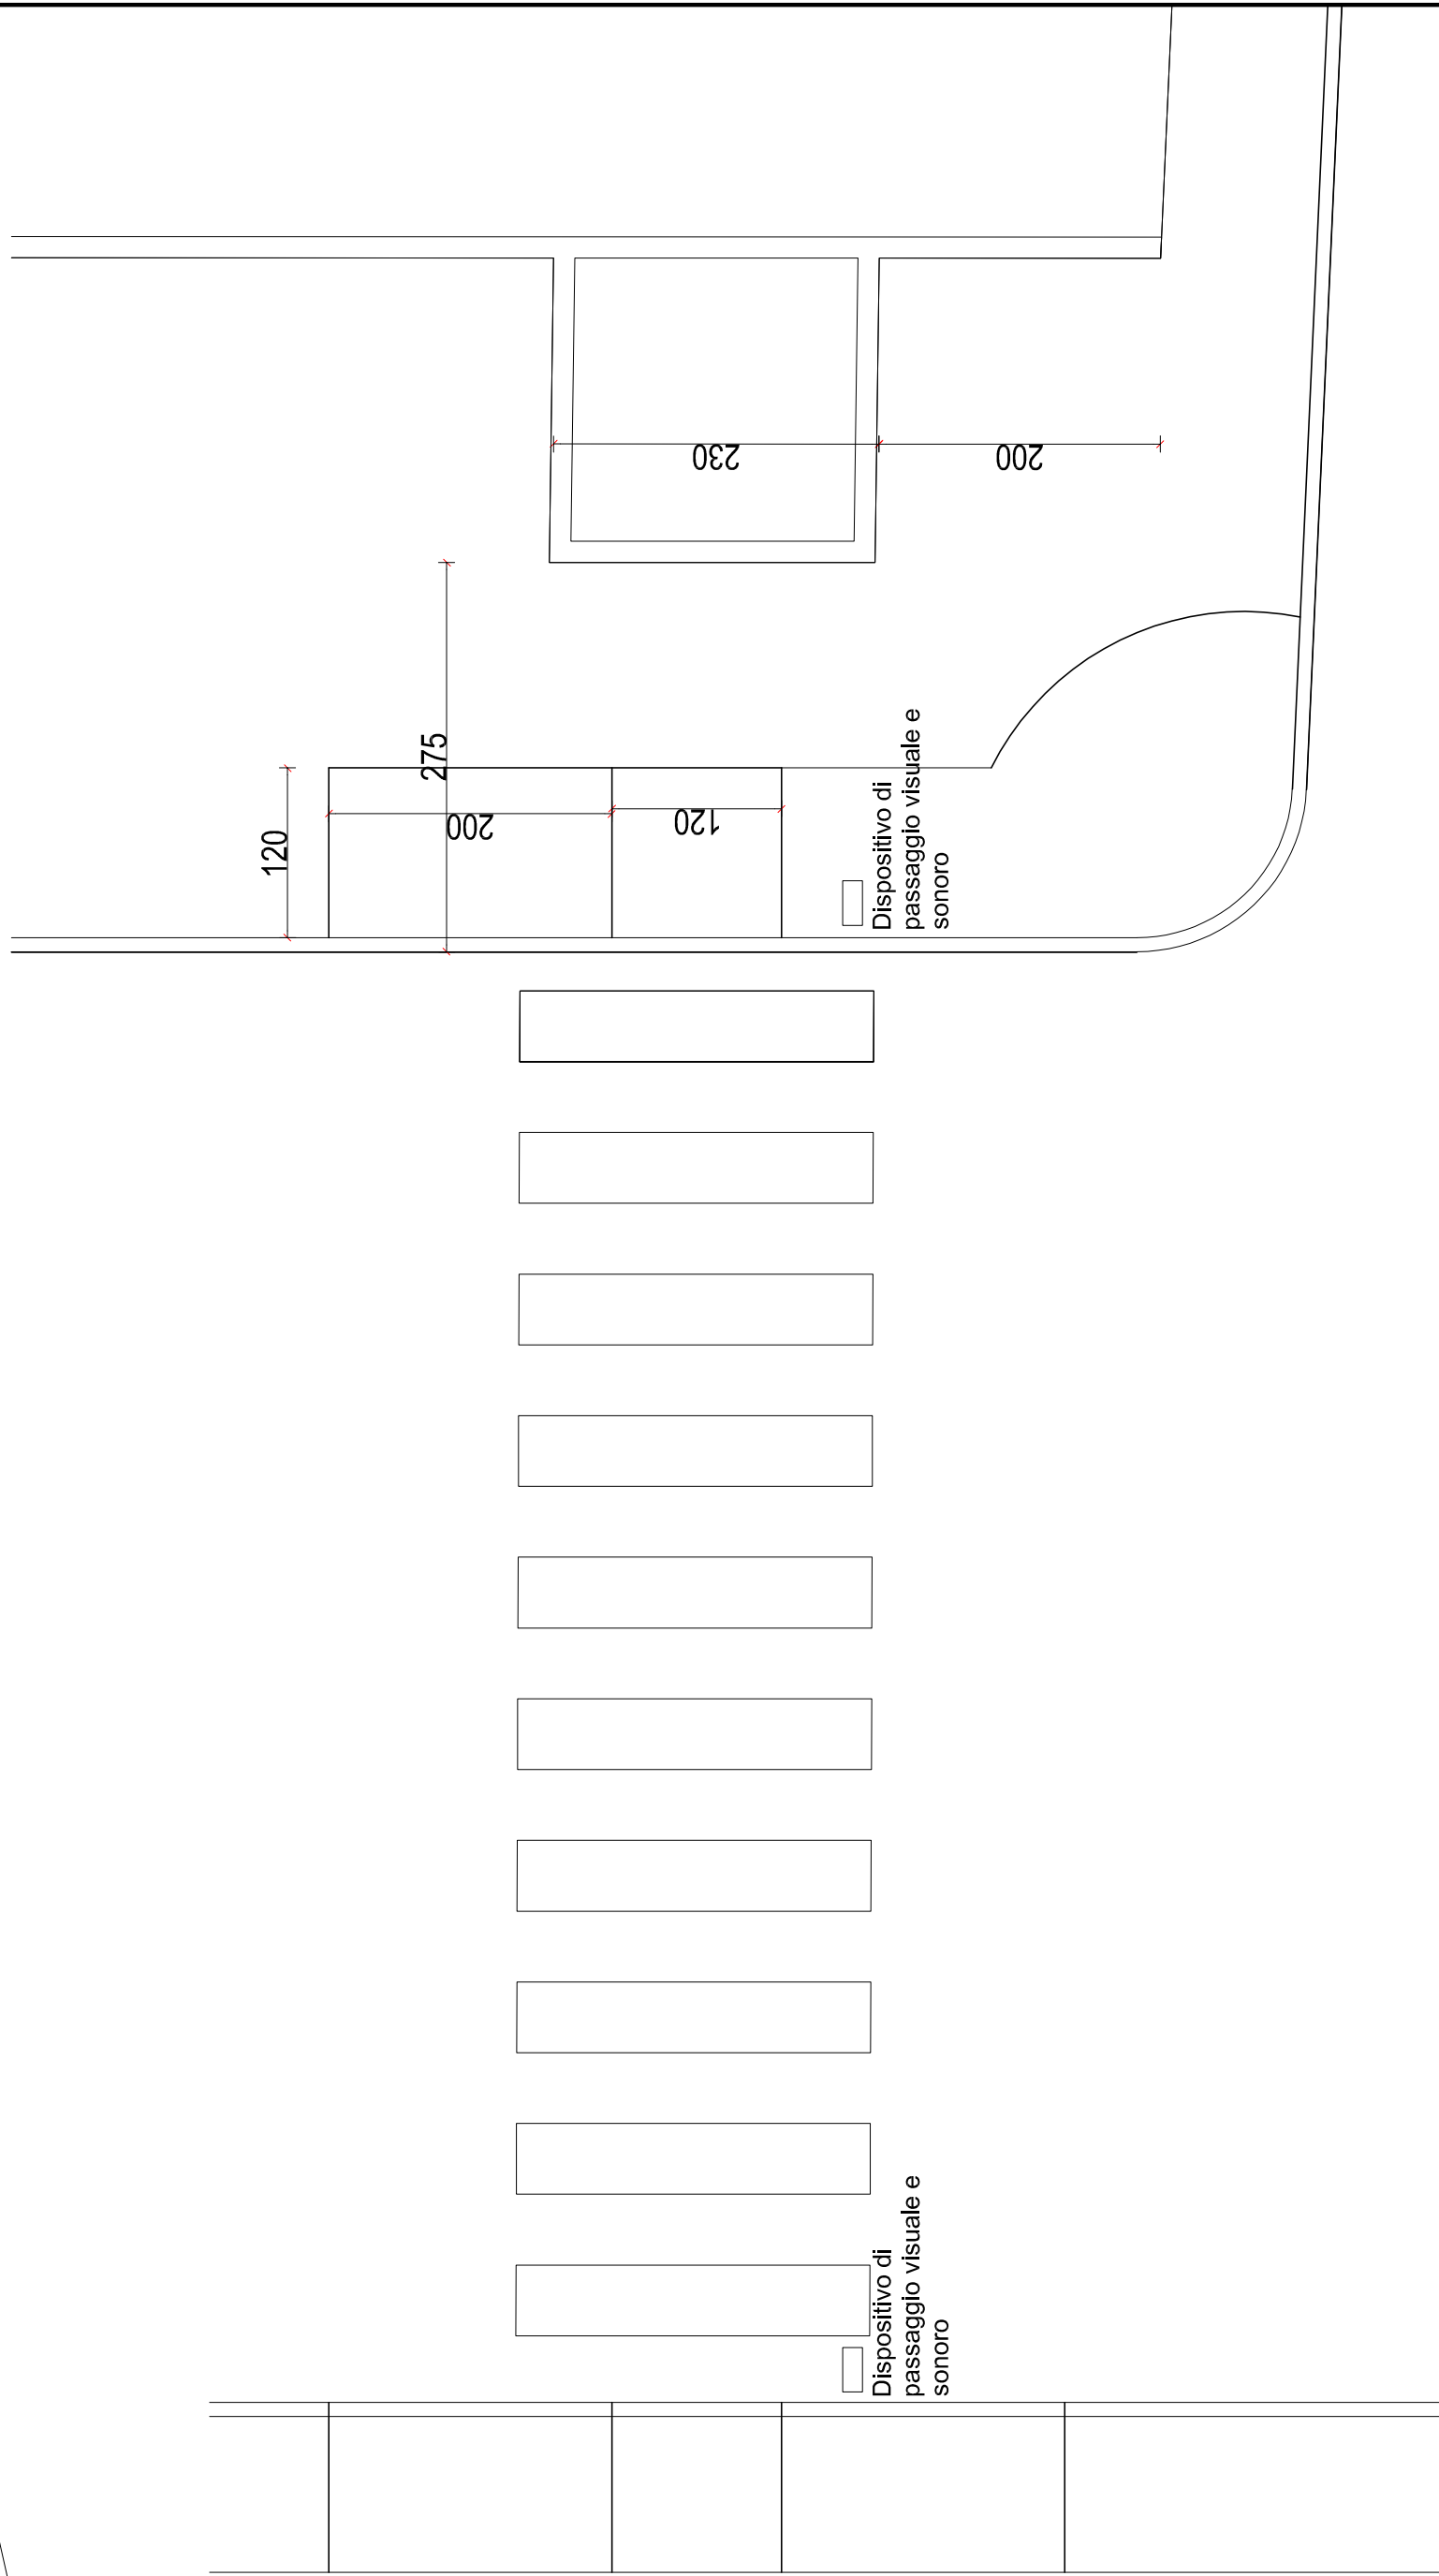

Dispositivo di passaggio visuale e sonoro

Dispositivo di passaggio visuale e sonoro