

COMUNE DI SANGUINETTO

PROVINCIA DI VERONA

PROGETTO

PER LA RIQUALIFICAZIONE DEL PERCORSO CICLABILE PISTORE – CARAVA’
IN COMUNE DI SANGUINETTO

PROGETTISTA

IMPRESA

DIRETTORE LAVORI

COMMITTENTE

TAVOLA

3


PROFILO ALTIMETRICO

SCALA
1:500
1:50

DATA
04/10/2023

Umberto Fiorini architetto
Urbano Patuzzo ingegnere
Studio di progettazione
via del marinaio 17 Bovolone

PROFILO ALTIMETRICO

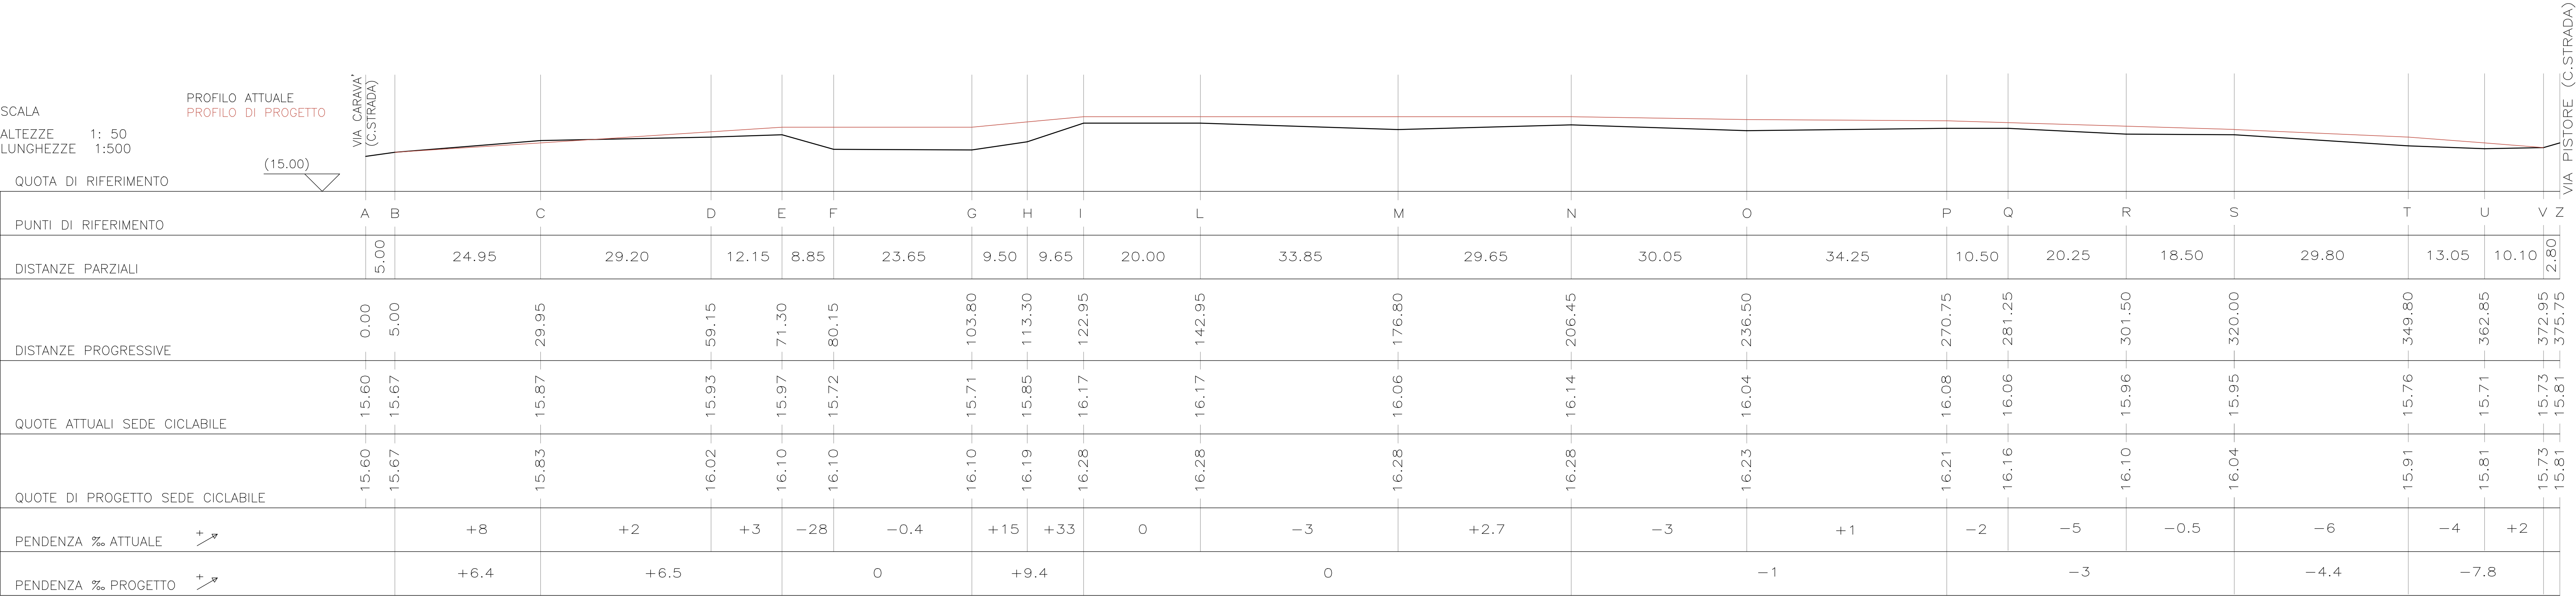

PLANIMETRIA
1:500

