



STATO DI FATTO

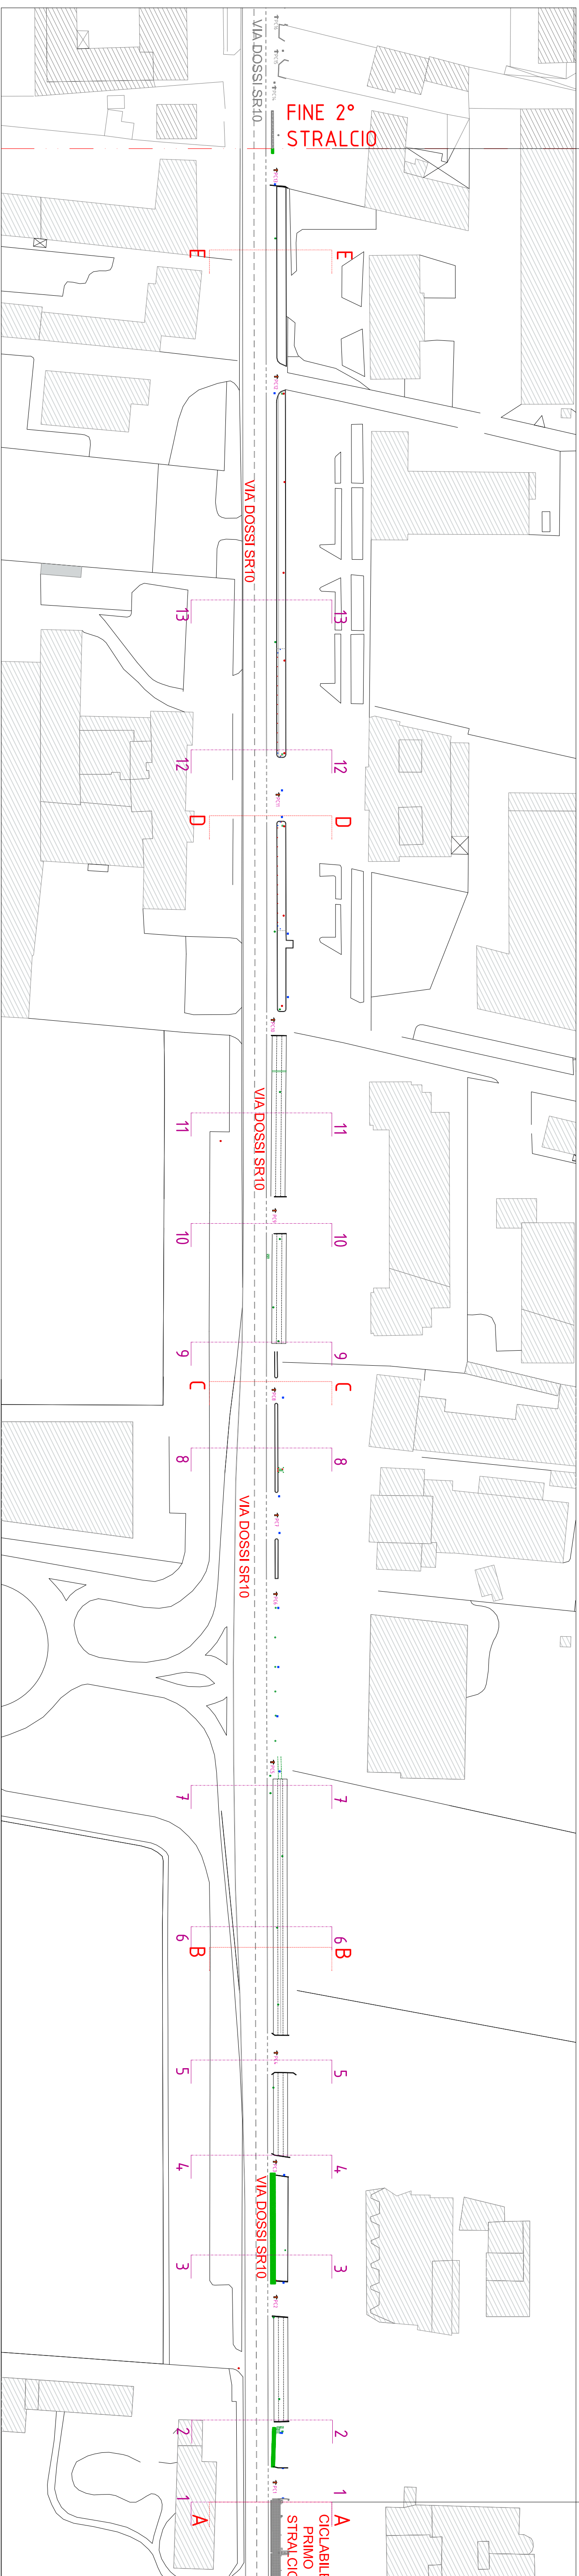

LEGENDA:

- Caditoia nuova/spostata
 - Caditoia esistente
 - Tubazione Ø160mm
 - Punto raccolta acque nuovo
 - Punto raccolta acque esistente
 - Opere di illuminazione nuove
 - Opere di illuminazione esistenti
 - Opere idrauliche nuove
 - Opere idrauliche esistenti
 - Manufatti e cartelli nuovi/spostati
 - Manufatti e cartelli esistenti
- CE caditoia esterna (lato strada)
CI caditoia interna (lato proprietà privata)
PC passo carrabile

STATO DI PROGETTO

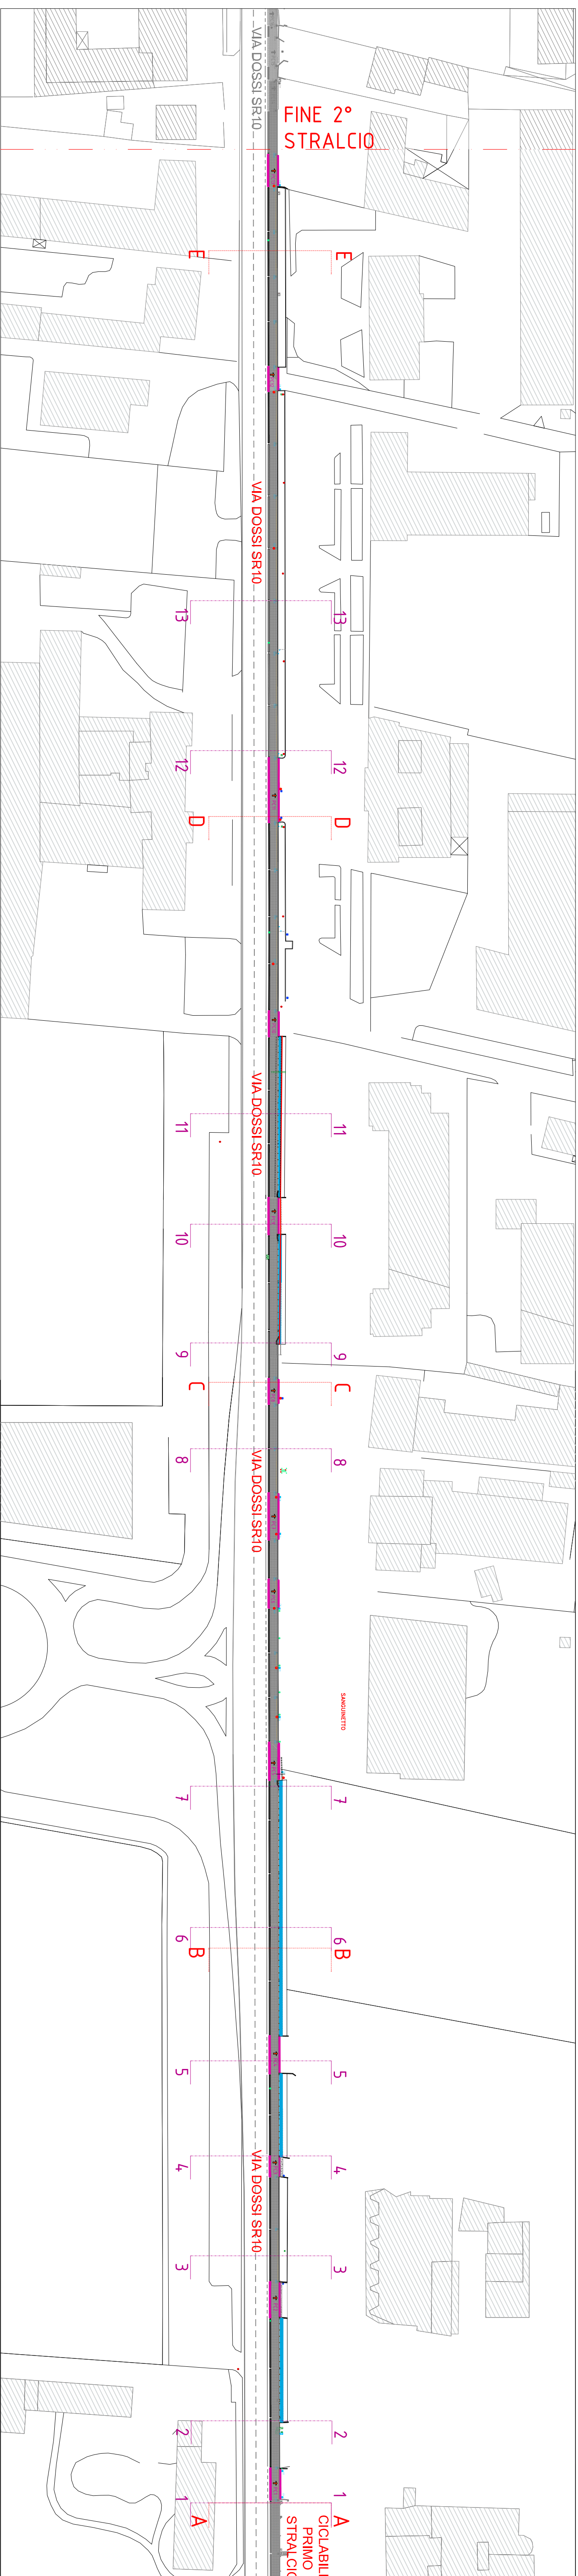

PROGETTO ESECUTIVO

BISCHIN LORIS - ingegnere
Studio Via G. Matteotti 61 - 37045 Legnago (VR) tel/fax 0442-600944
e-mail: loris@bischin.191.it

COMUNE DI SANGUINETTO (VR)

PROGETTO ESECUTIVO SECONDO STRALCIO FUNZIONALE
PER I LAVORI DI COMPLETAMENTO
DEL PERCORSO CICLOPEDONALE IN VIA DOSSI,
NEL COMUNE DI SANGUINETTO (VR)

04.1

scale	1:1000
-------	--------

PLANIMETRIA GENERALE STATO DI FATTO E DI PROGETTO

Progettista e Direttore Lavori	Responsabile Unico del Procedimento

BISIGHIN Ing. LORIS

ROSSIGNOLI Geom.
VALENTINO

Eloborati grafici eseguiti con AUTOCAD versione 2008 serie 34.0.19130540
Lo studio si riserva i termini di legge la proprietà dei presente disegno con diritto di riproduzione o ceduto a terzi senza espressa autorizzazione