STATO DI FATTO

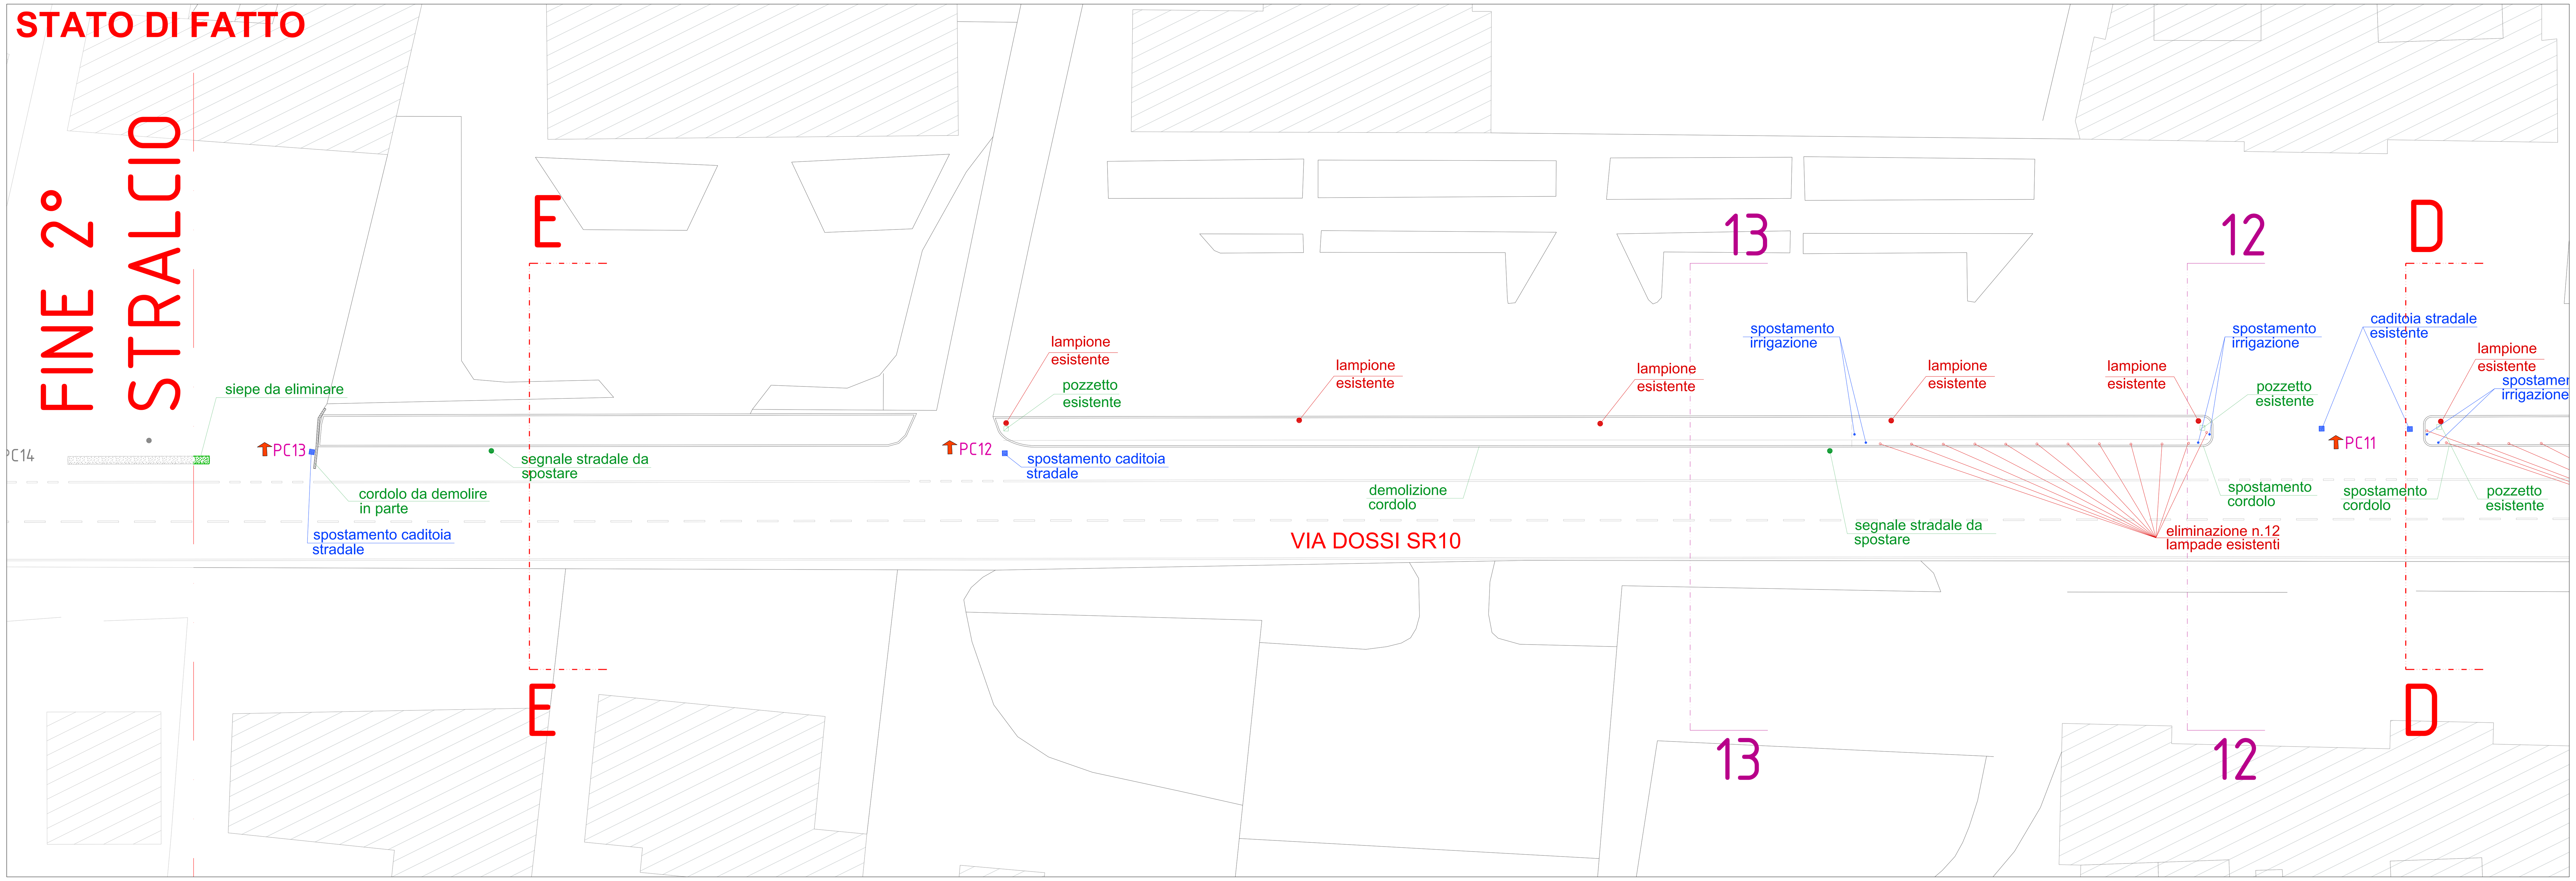

STATO DI PROGETTO

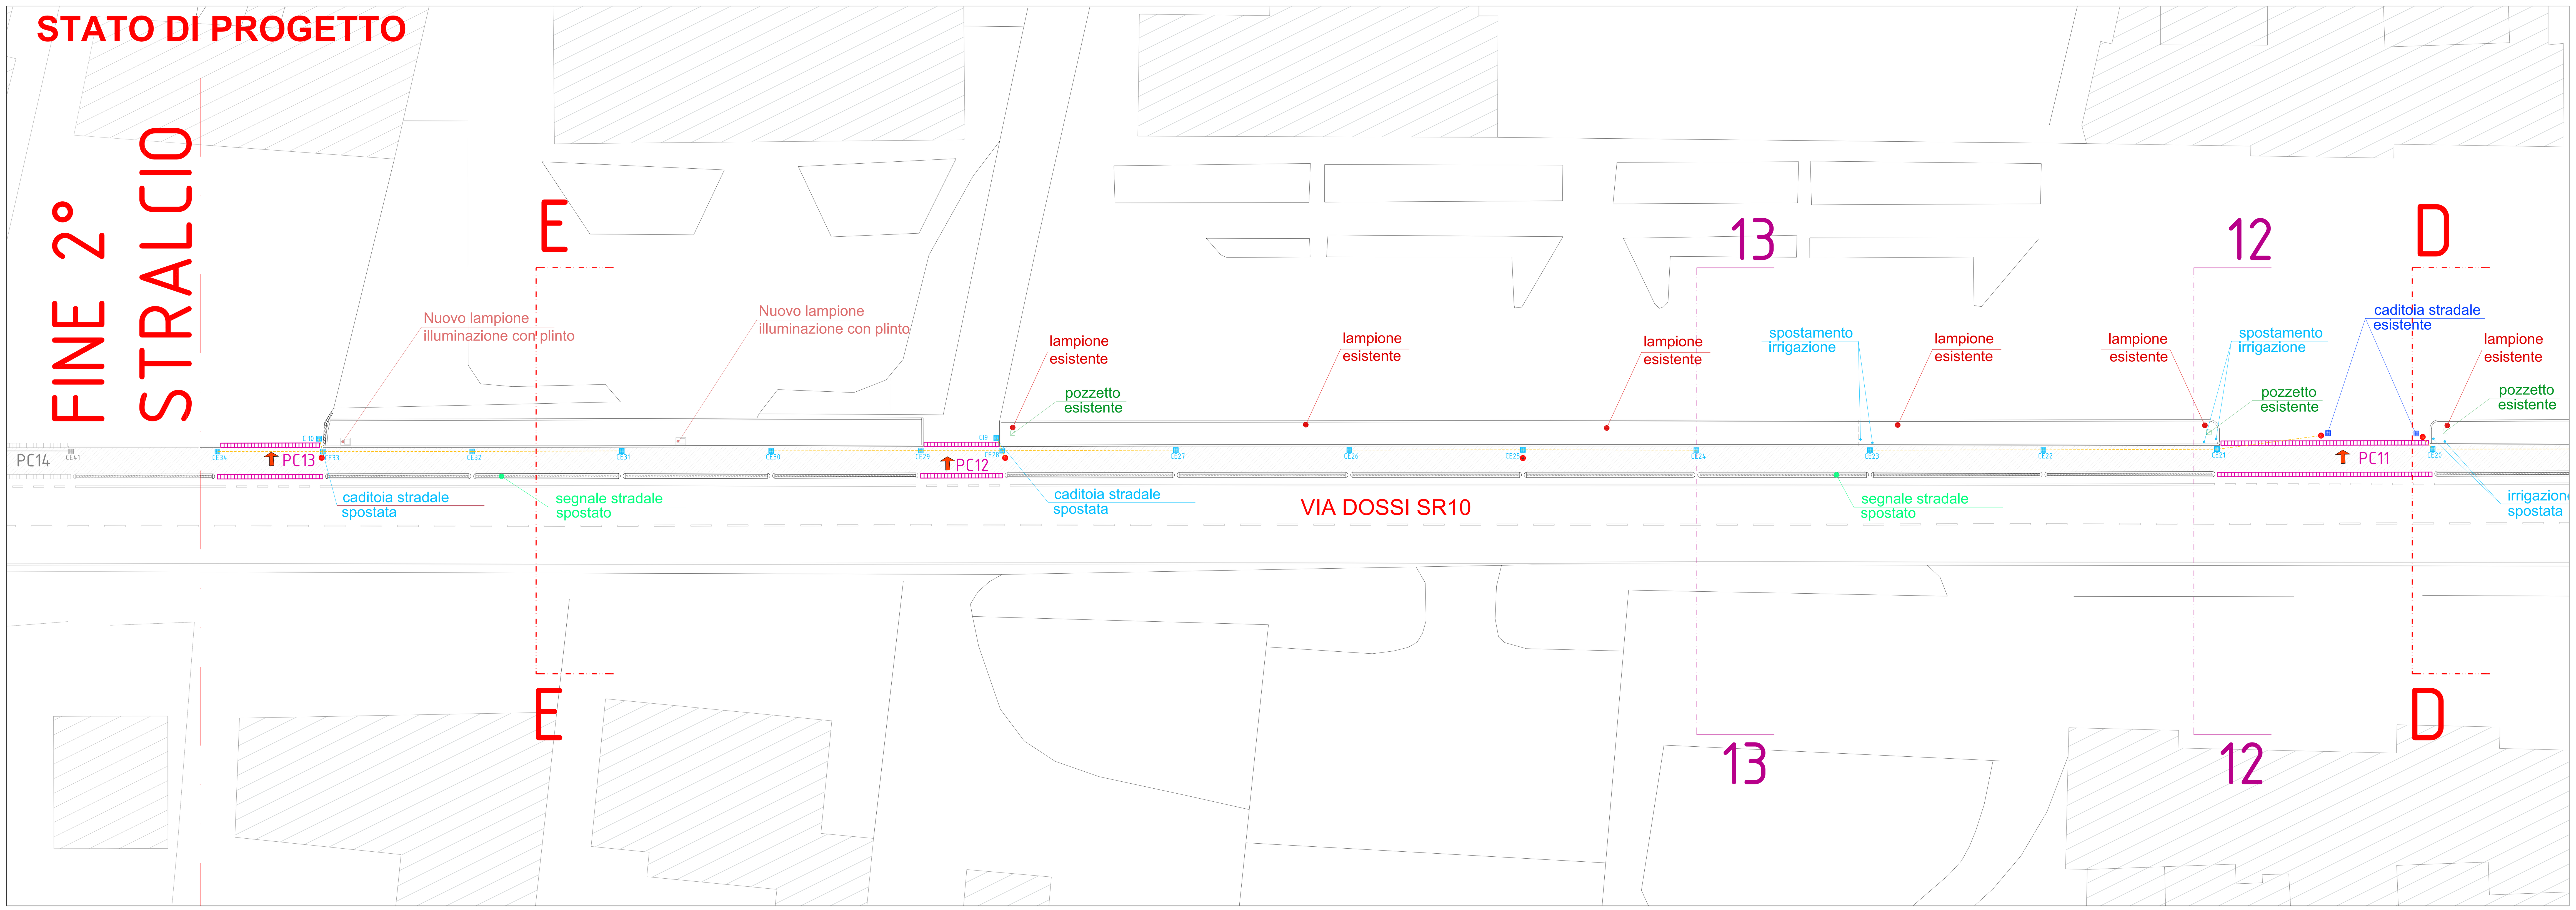

LEGENDA:

- Caditoia nuova/spostata
- Caditoia esistente
- Tubazione Ø160mm
- Punto raccolta acque nuovo
- Punto raccolta acque esistente
- Opere di illuminazione nuove
- Opere di illuminazione esistenti
- Opere idrauliche nuove
- Opere idrauliche esistenti
- Manufatti e cartelli nuovi/spostati
- Manufatti e cartelli esistenti

CE caditoia esterna (lato strada)
CI caditoia interna (lato proprietà privata)
PC passo carrabile

PROGETTO ESECUTIVO

BISIGHIN LORIS – ingegnere
Studio Via G. Matteotti, 61 - 37045 Legnago (VR) tel./fax 0442-600944
e-mail: loris@bisighin.191.it

COMUNE DI SANGUINETTO (VR)

PROGETTO ESECUTIVO SECONDO STRALCIO FUNZIONALE
PER I LAVORI DI COMPLETAMENTO
DEL PERCORSO CICLOPEDONALE IN VIA DOSSI,
NEL COMUNE DI SANGUINETTO (VR)

nome disegno:	n° pratica	comune:	operatore:	data progetto:
2018 11 23 2355 tav.04 planimetrie.dwg	2355	SANGUINETTO (VR)	EG	23/11/2018

tavola: 04.5
scala: 1:200
committente: COMUNE DI SANGUINETTO
titolo: PLANIMETRIA STATO DI FATTO E DI PROGETTO - Tratto D-E
aggiornamenti:

Progettista e Direttore Lavori	timbro e firma:	Responsabile Unico del Procedimento	timbro e firma:
BISIGHIN Ing. LORIS		ROSSIGNOLI Geom. VALENTINO	

Elaborati grafici eseguiti con AUTOCAD versione 2008 Serie 343-19138548
Lo studio si riserva a termini di legge la proprieta' del presente disegno con divieto di riprodurlo o cederlo a terzi senza esplicita autorizzazione