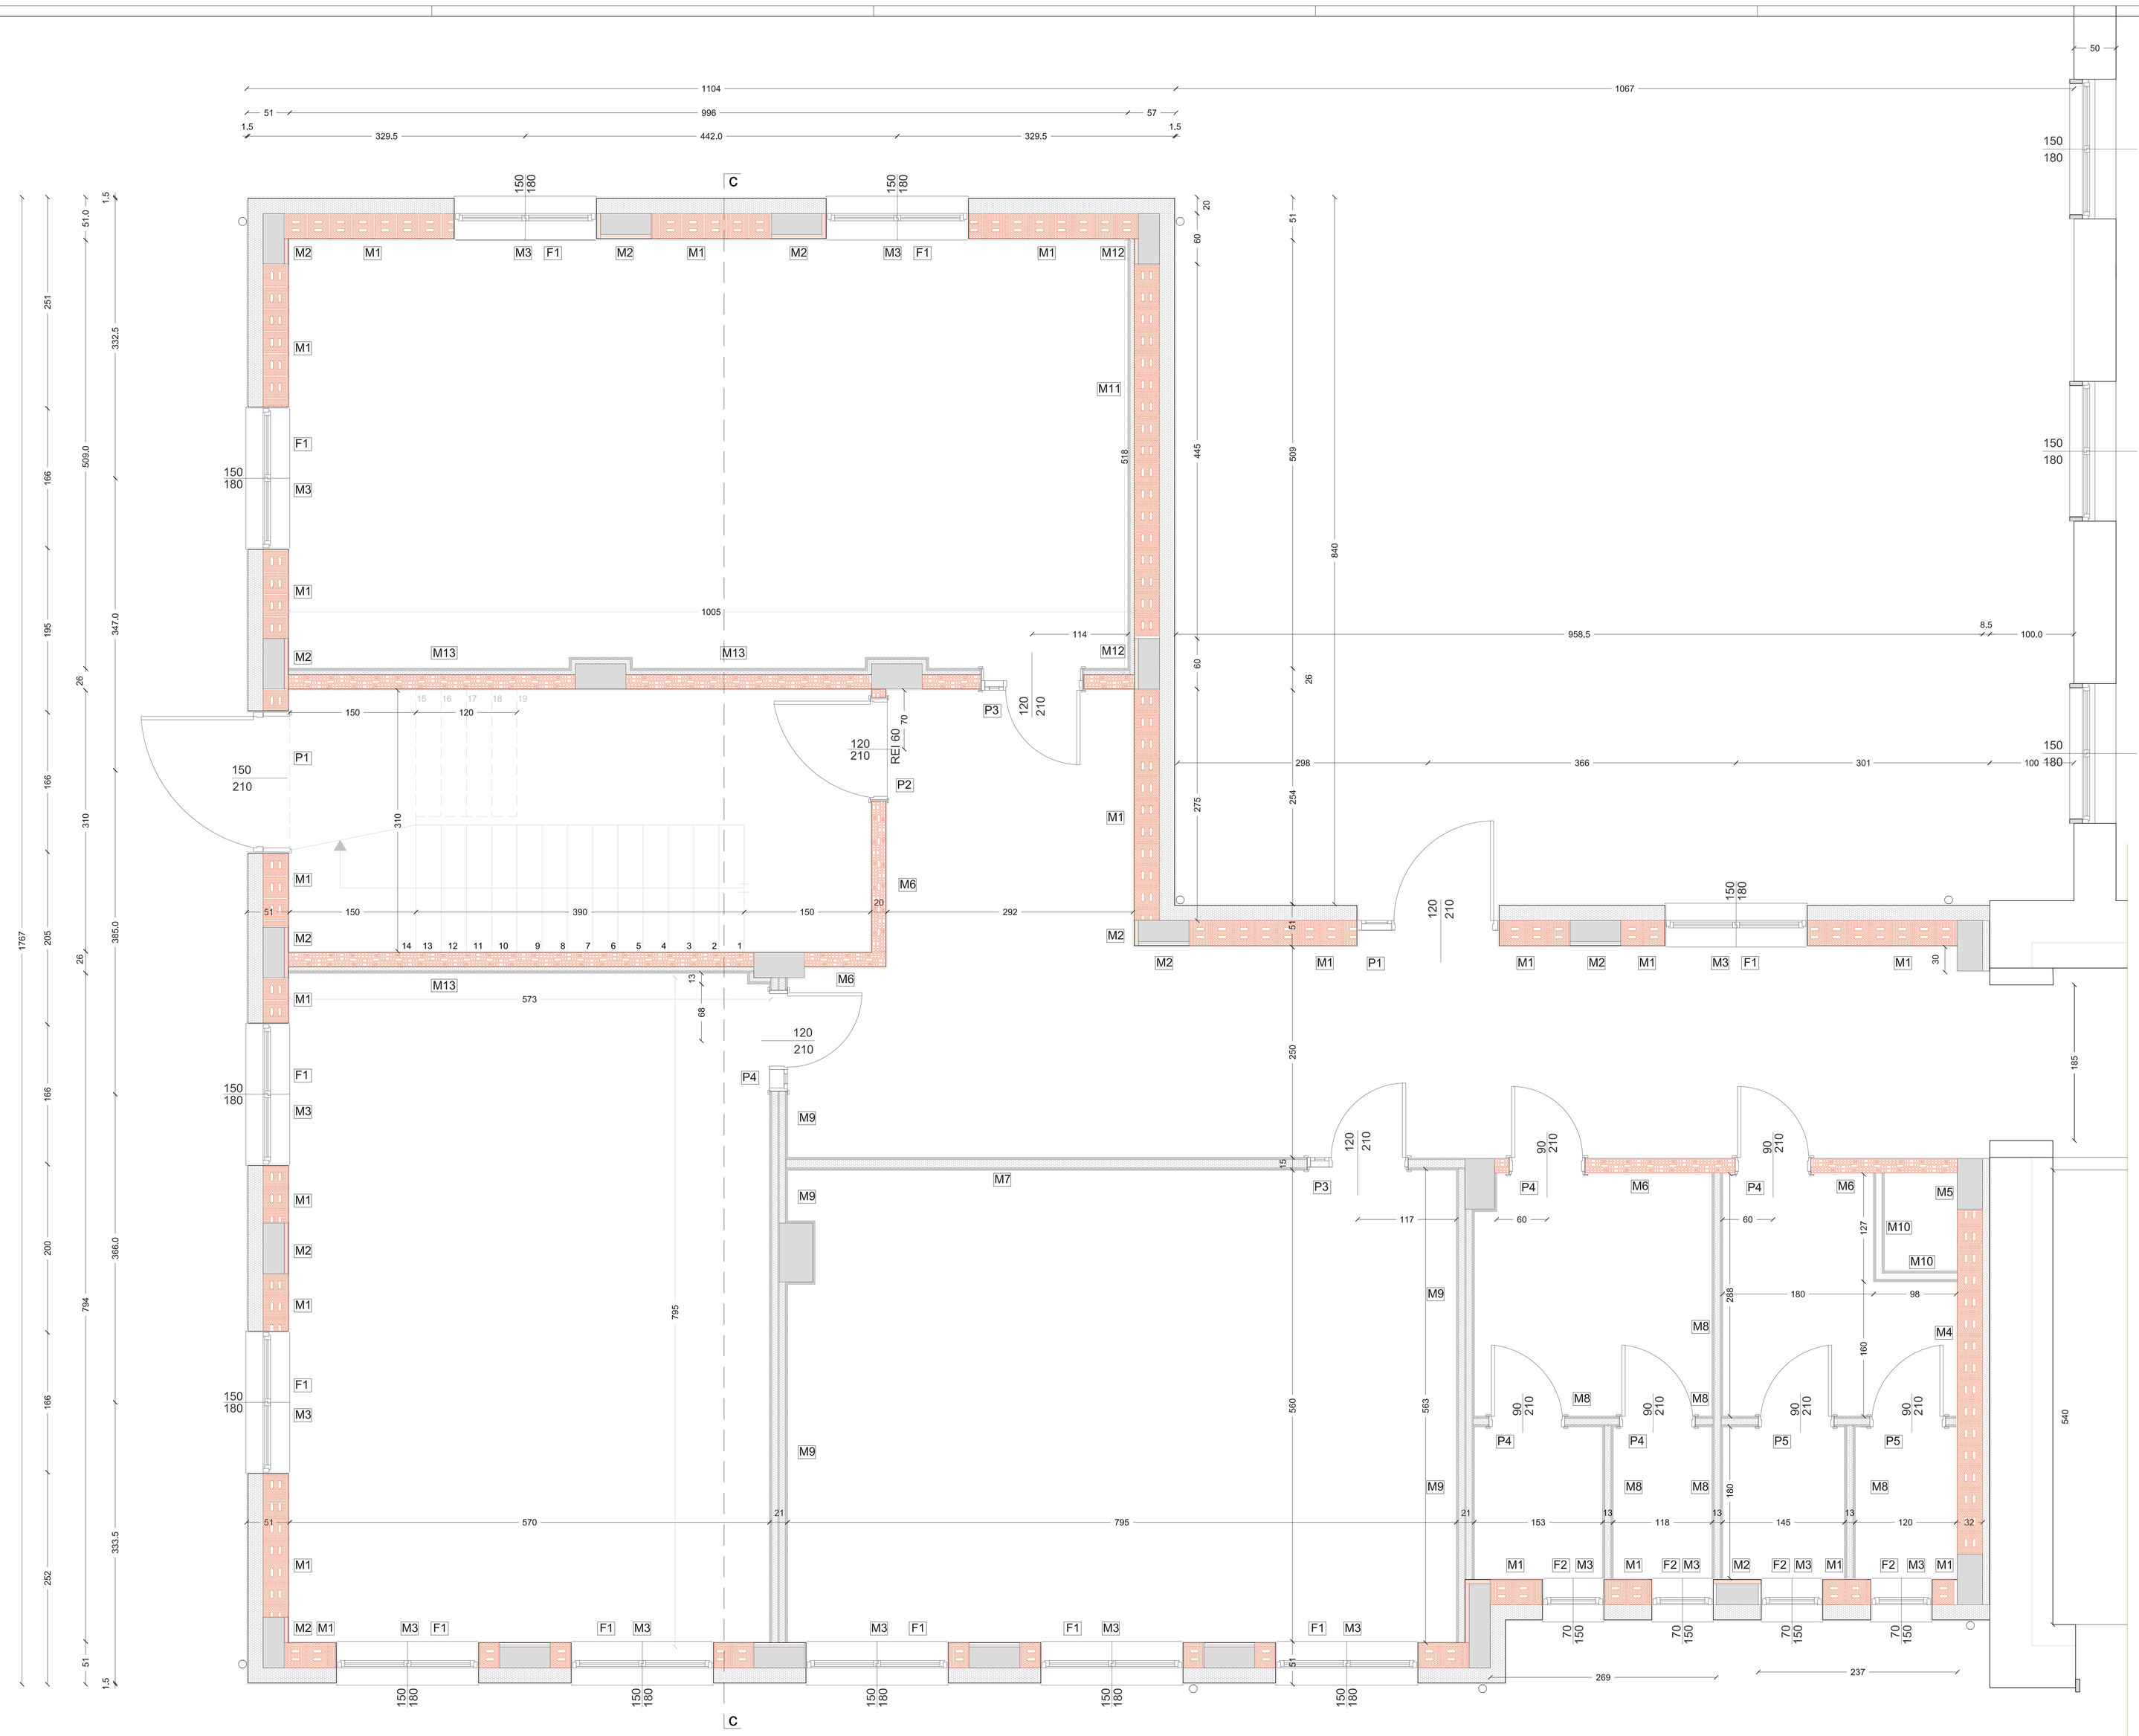

COMUNE DI SOAVE	PROVINCIA DI VERONA	TAV. N° EA01
PROGETTO PROGETTO PER IL CONSOLIDAMENTO STRUTTURALE E L'AMPLIAMENTO DELLA SCUOLA SECONDARIA "B. DAL BENE" E DELLA SEDE STACCATA DELL'ISTITUTO ALBERGHIERO "A. BERTI" DI VERONA IN VIALE DELLA VITTORIA - COMUNE DI SOAVE		scala 1:25
		data agosto 2018

PIANTA PIANO TERRA

IL COMMITTENTE	IL PROGETTISTA	L'IMPRESA
(COMUNE DI SOAVE)	(DOTT. ING. PAOLO BETTAGNO)	(_____)

STUDIO DI INGEGNERIA CIVILE

Dott. PAOLO BETTAGNO ingegnere

37038 Soave - Corso Vittorio Emanuele II - cel. 340 0892973 - E-mail: paolobettagno@yahoo.it

Cod Fisc. BTTPLA 75L15 H183B - P. IVA 03253710233

- a termini di legge è vietata la riproduzione dei disegni e parte di essi -