


LEGENDA


- M.

Canale di mandata
- E.

Canale di ripresa
- Linee sanitario
- Linee termiche
- Canale rettangolare
- Serranda regolazione
- Bocchetta di mandata / ripresa
- Portello di ispezione e pulizia EN 12097-2006  
PER LE DIMENSIONI SEGUIRE LA NORMA
- Giunto elastico
- Silenziatori rettangolari mandata
- Silenziatore terminale
- Silenziatore di piano mandata di tipo rettangolare a setti
- Sonda ambiente
- Termosifone a colonne di acciaio
- Collettore termosifone
- Collettore sanitario

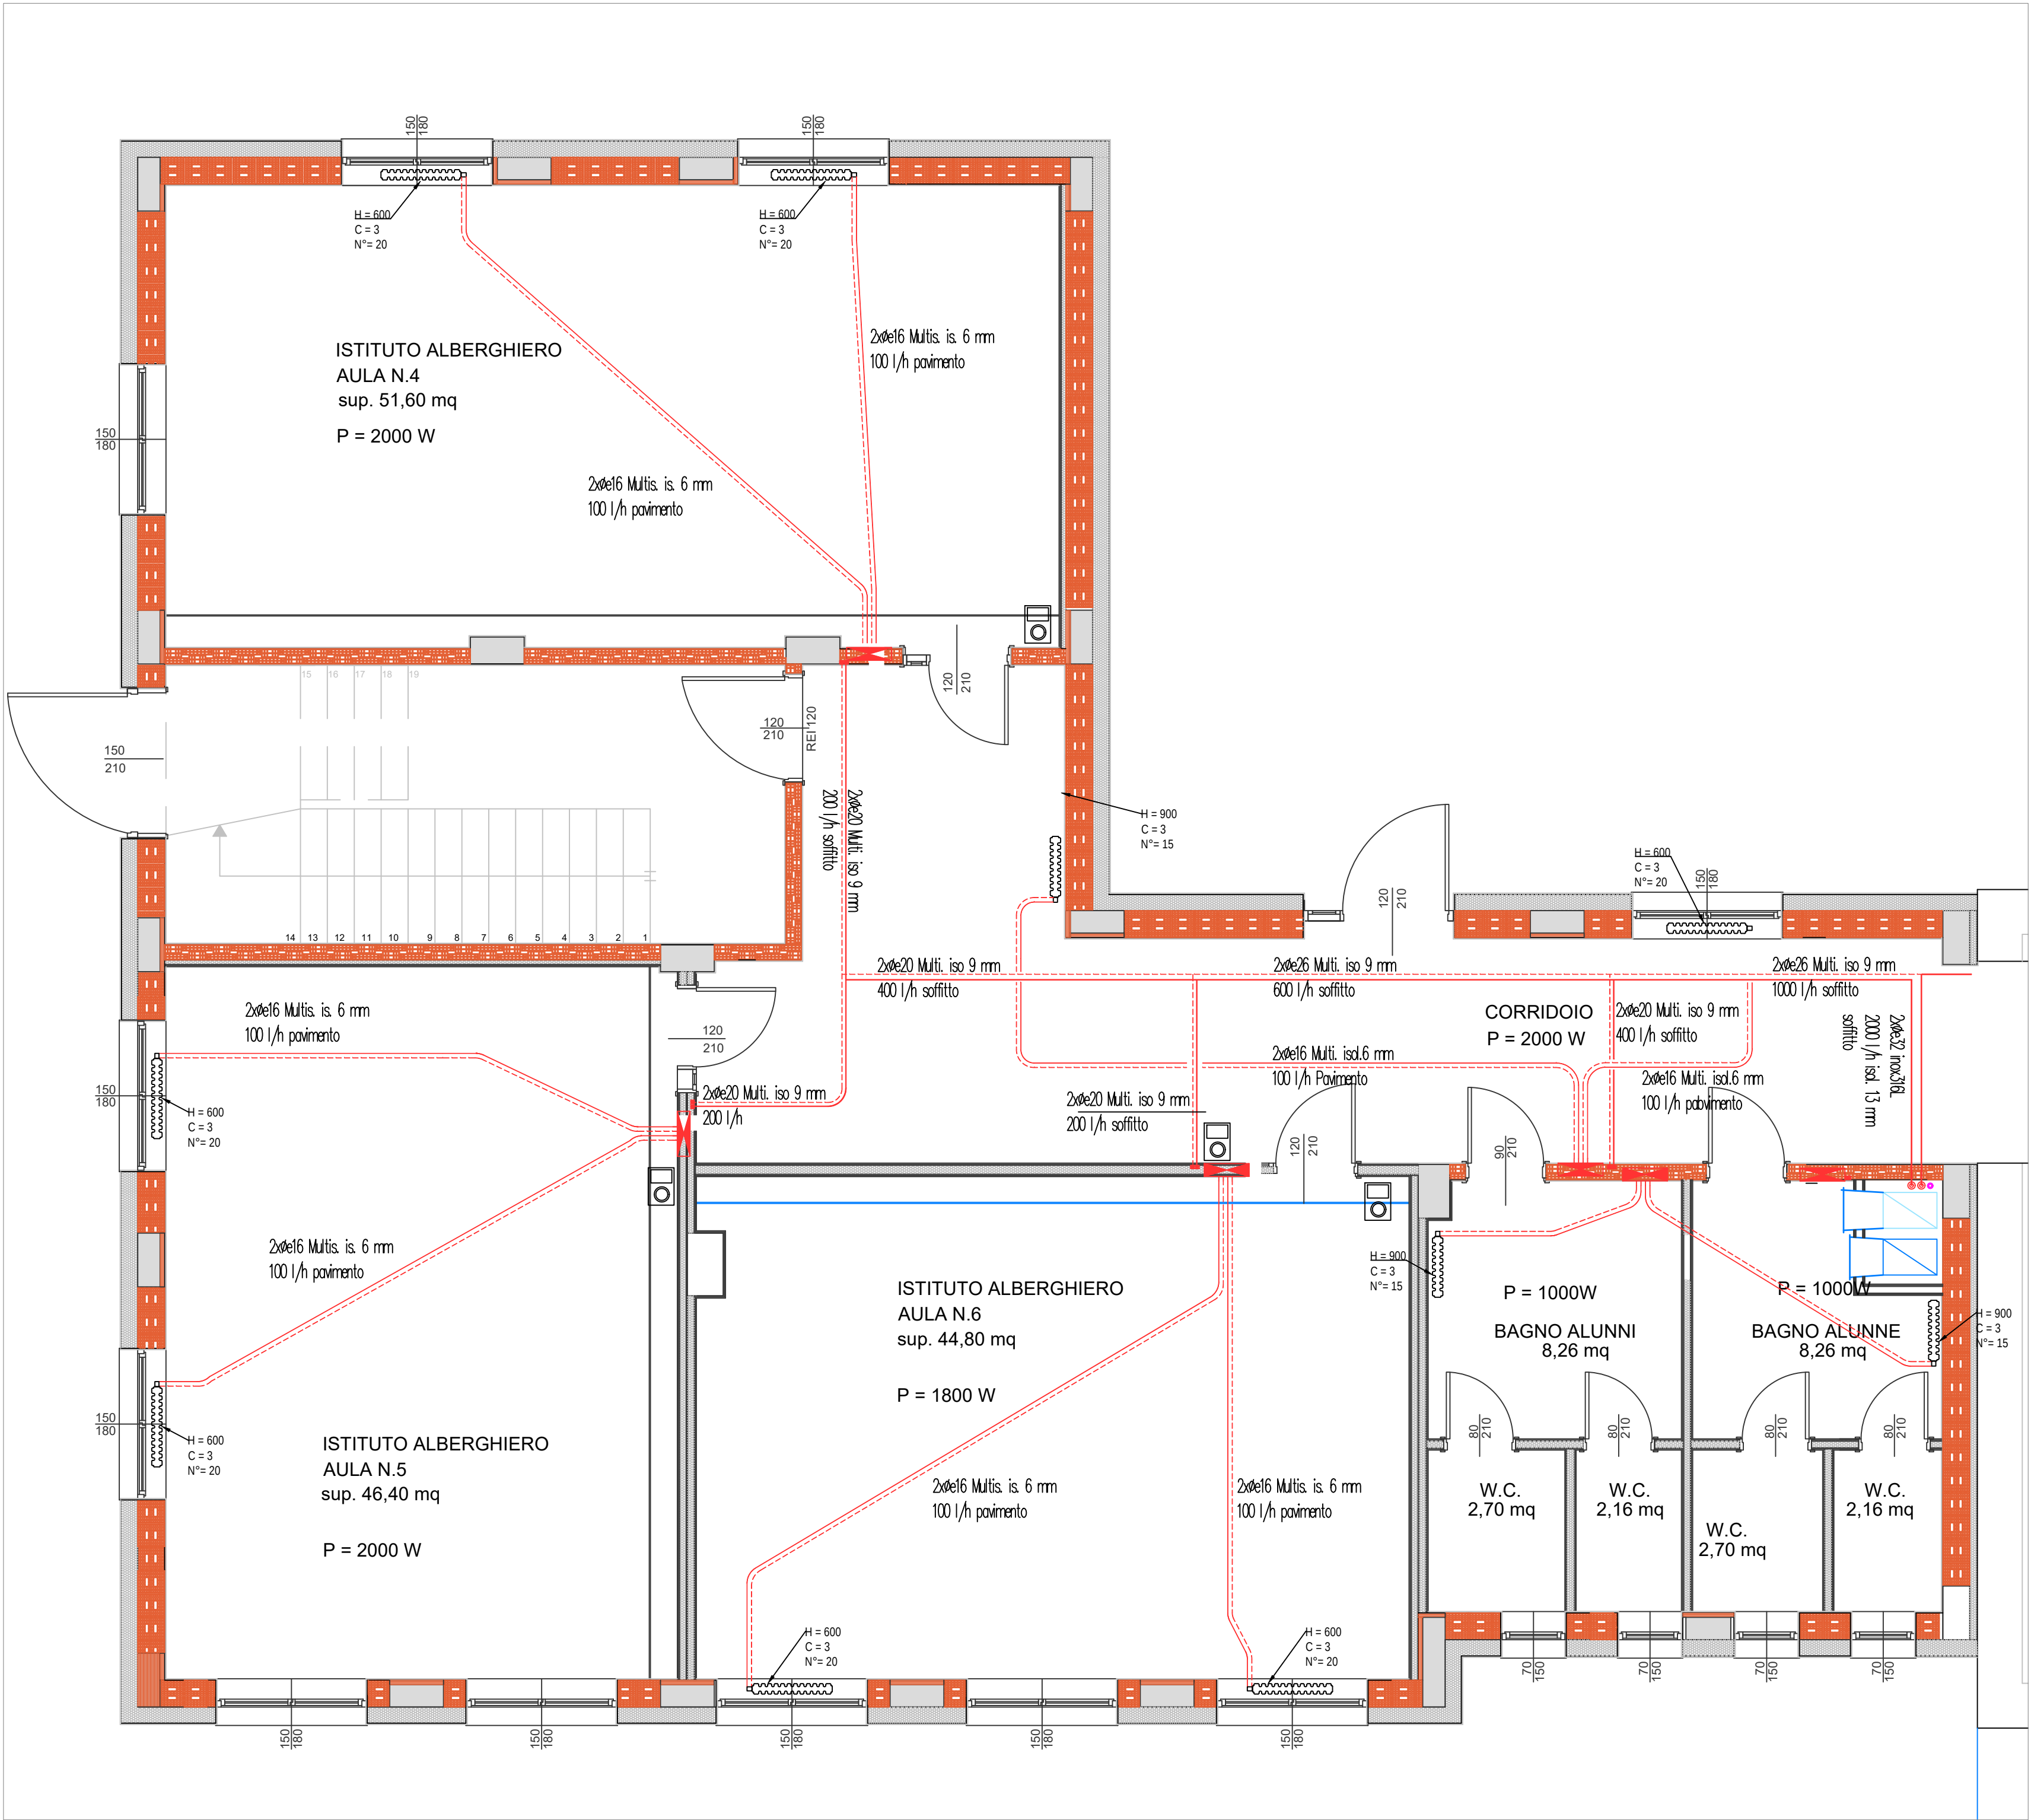

RISCALDAMENTO PIANO TERRA

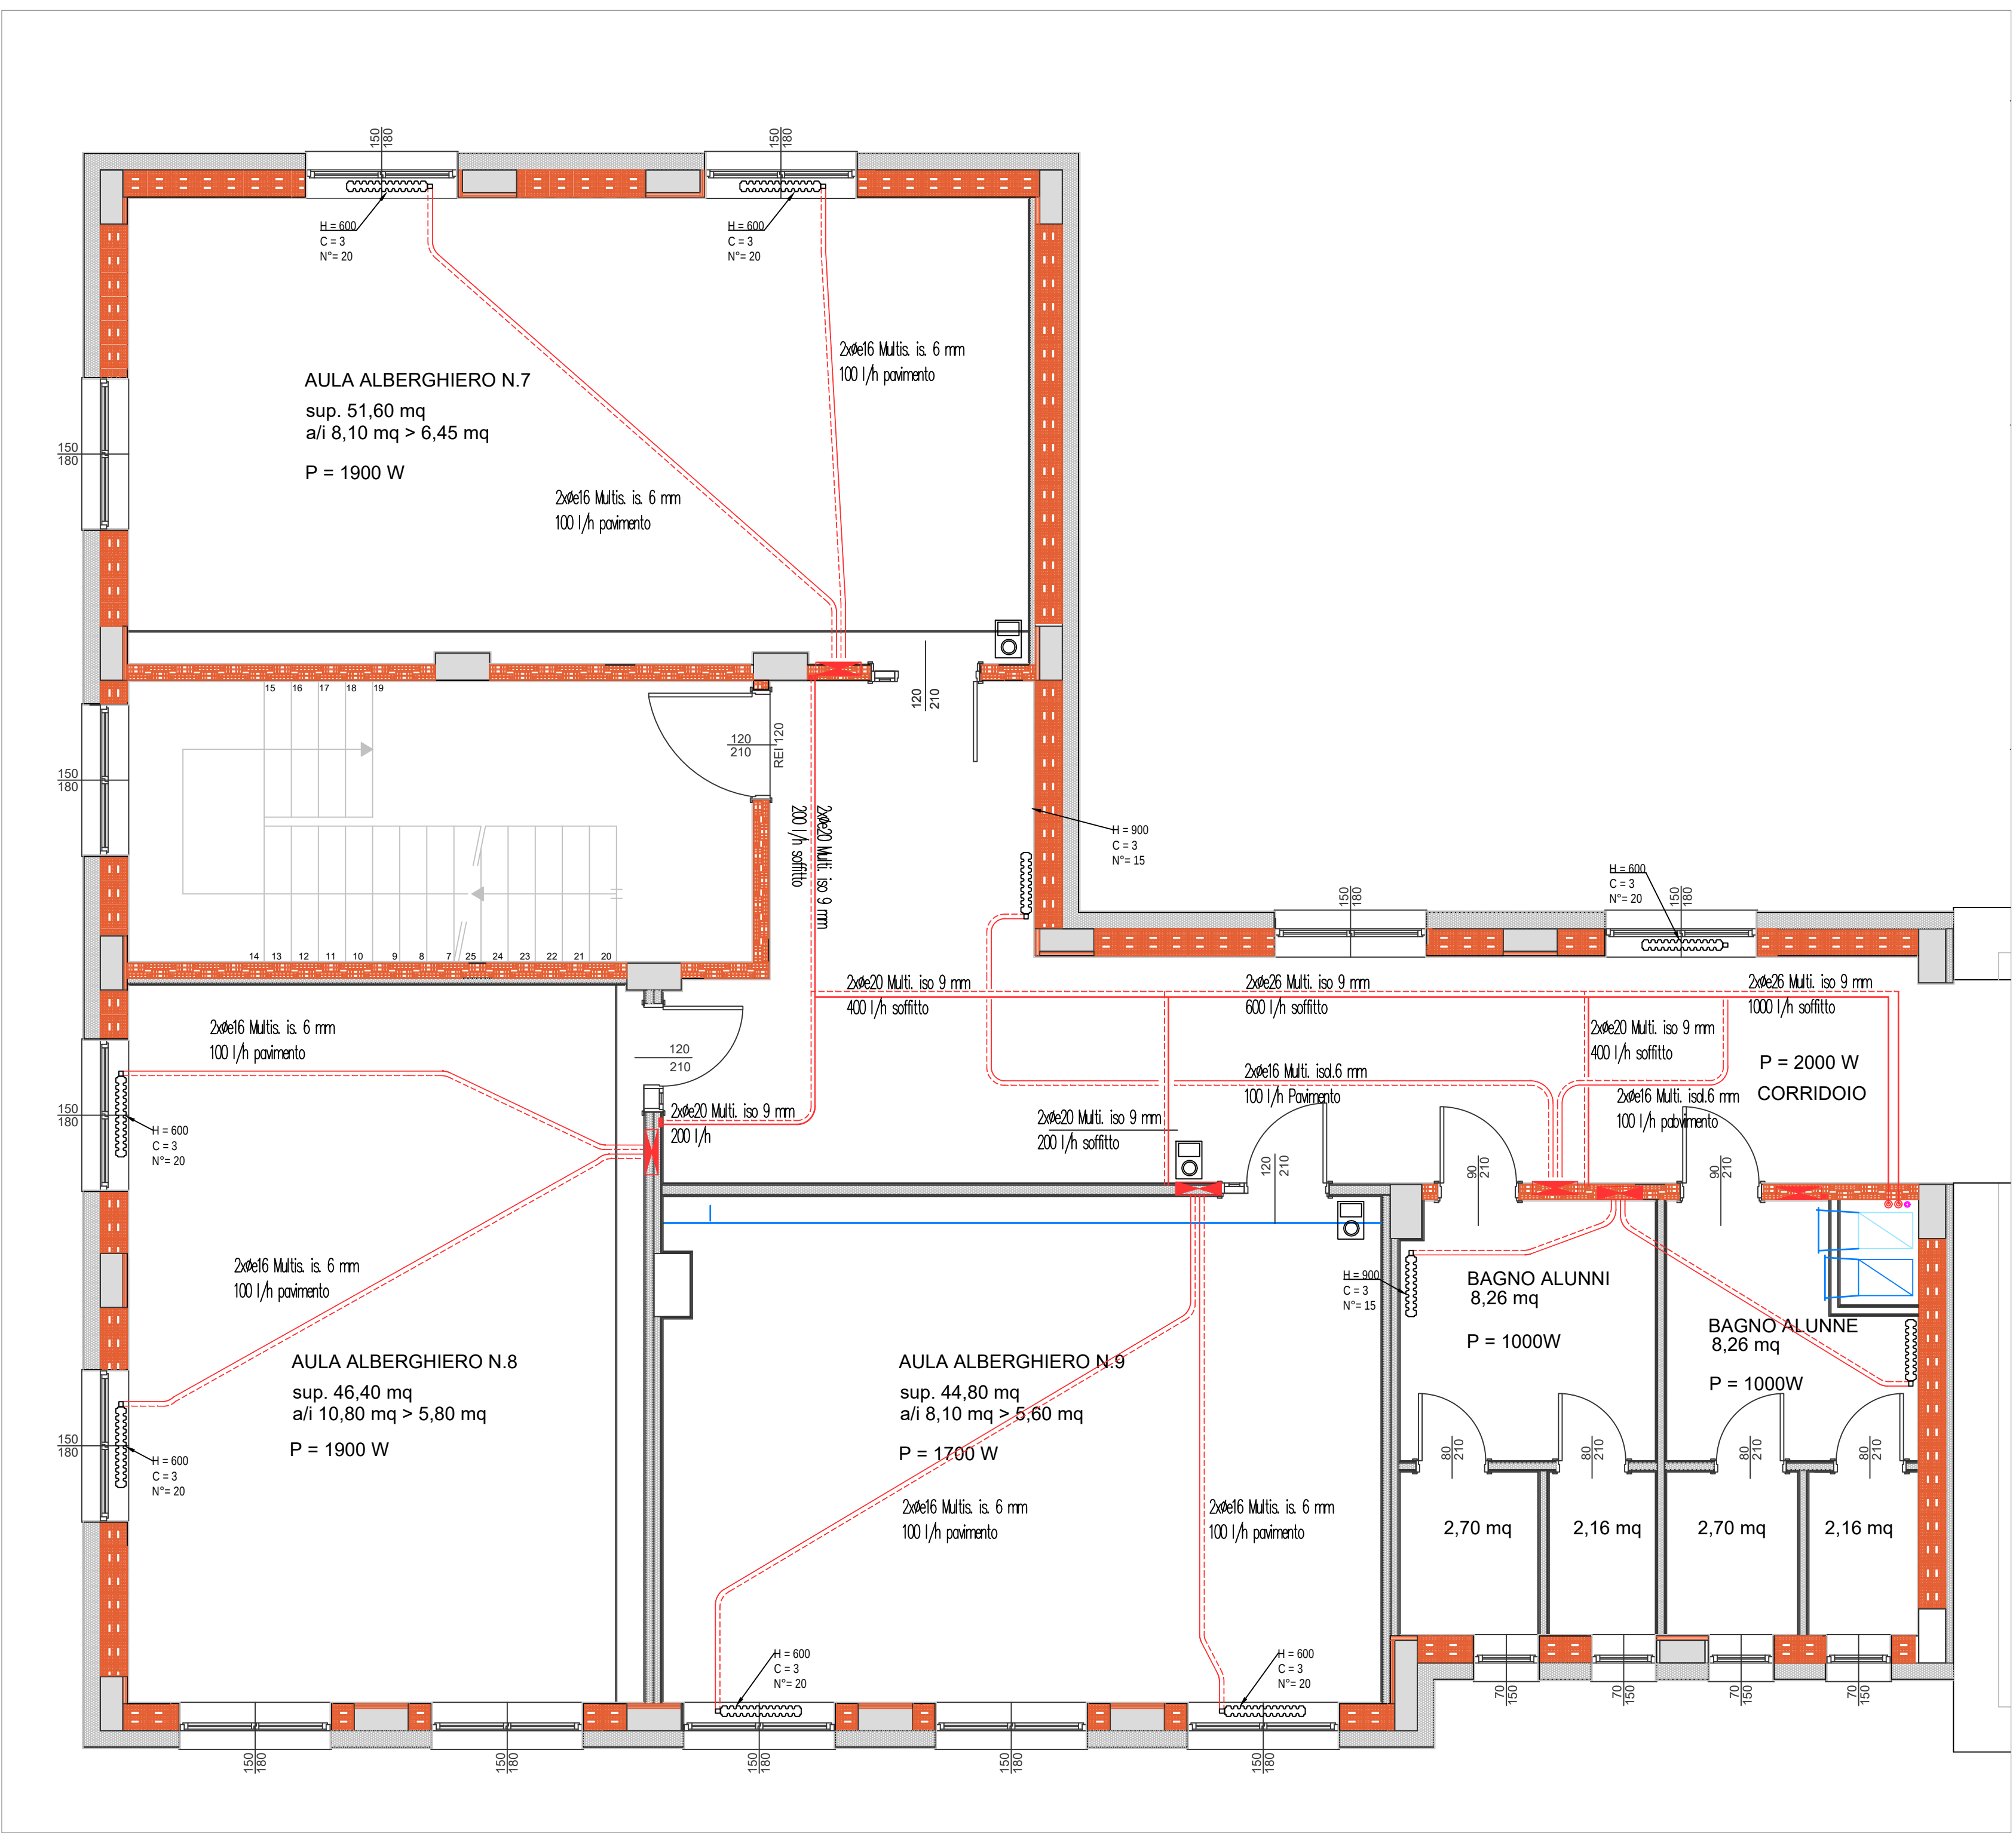

RISCALDAMENTO PIANO PRIMO

|   |                                          |                     |                  |
|---|------------------------------------------|---------------------|------------------|
| COMUNE DI SOAVE   |                                          | PROVINCIA DI VERONA | TAV. N°          |
| PROGETTO PER IL CONSOLIDAMENTO STRUTTURALE E L'AMPLIAMENTO DELLA SCUOLA SECONDARIA "B. DAL BENE" E DELLA SEDE STACCATO DELL'ISTITUTO ALBERGHIERO "A. BERTI" DI VERONA IN VIALE DELLA VITTORIA - COMUNE DI SOAVE |                                          |                     | M 03             |
|   |                                          |                     | scala 1:50       |
|   |                                          |                     | data luglio 2018 |
| IMPIANTO TERMOTECNICO - RISCALDAMENTO PT e PP   |                                          |                     |                  |
| IL COMMITTENTE   | IL PROGETTISTA<br>E DIRETTORE DEI LAVORI |                     | L'IMPRESA        |
| _____   | ( DOTT. ING. BETTAGNO PAOLO )            |                     | _____            |
| ( COMUNE DI SOAVE )   | ( DOTT. ING. ROBERTO MAGNAGUAGNO )       |                     | ( _____ )        |
| STUDIO DI INGEGNERIA CIVILE   |                                          |                     |                  |
| Dott. PAOLO BETTAGNO ingegnere<br>37038 Soave - Corso Vittorio Emanuele II - tel. 0445/892973 - E-mail: paolobettagno@yahoo.it<br>Cod.Fisc. BETTAGNO PAOLO 0353710223 - P. IVA 0353710223                       |                                          |                     |                  |
| - a termini di legge è vietata la riproduzione dei disegni e parte di essi -   |                                          |                     |                  |