

SPECIFICHE TECNICHE

1. CARATTERISTICHE DEI MATERIALI E MODALITA' ESECUTIVE:

DEVONO ESSERE CONFORMI AL D.M. 14/01/2008

2. PRESCRIZIONI PER GLI INGREDIENTI UTILIZZATI PER IL CONFEZIONAMENTO DEL CONGLOMERATO

- 2.1 ACQUA DI MISTO CONFORME ALLA UNI EN 1008






f_{yk} >= 500 N/mm²
f_{yk} >= 450 N/mm²
f_{yk} >= 410 N/mm²


PRESCRIZIONI

0. LE MISURE RIPORTATE NELLE TAVOLE DEGLI ESECUZIONI STRUTTURALI VANO CONSIDERATE SEMPRE DALLA D.L. E COMPONENTE CON LE MISURE DEGLI ESECUZIONI ARCHITETTONICI PRIMA DELL'ESECUZIONE DEI LAVORI


TR-01

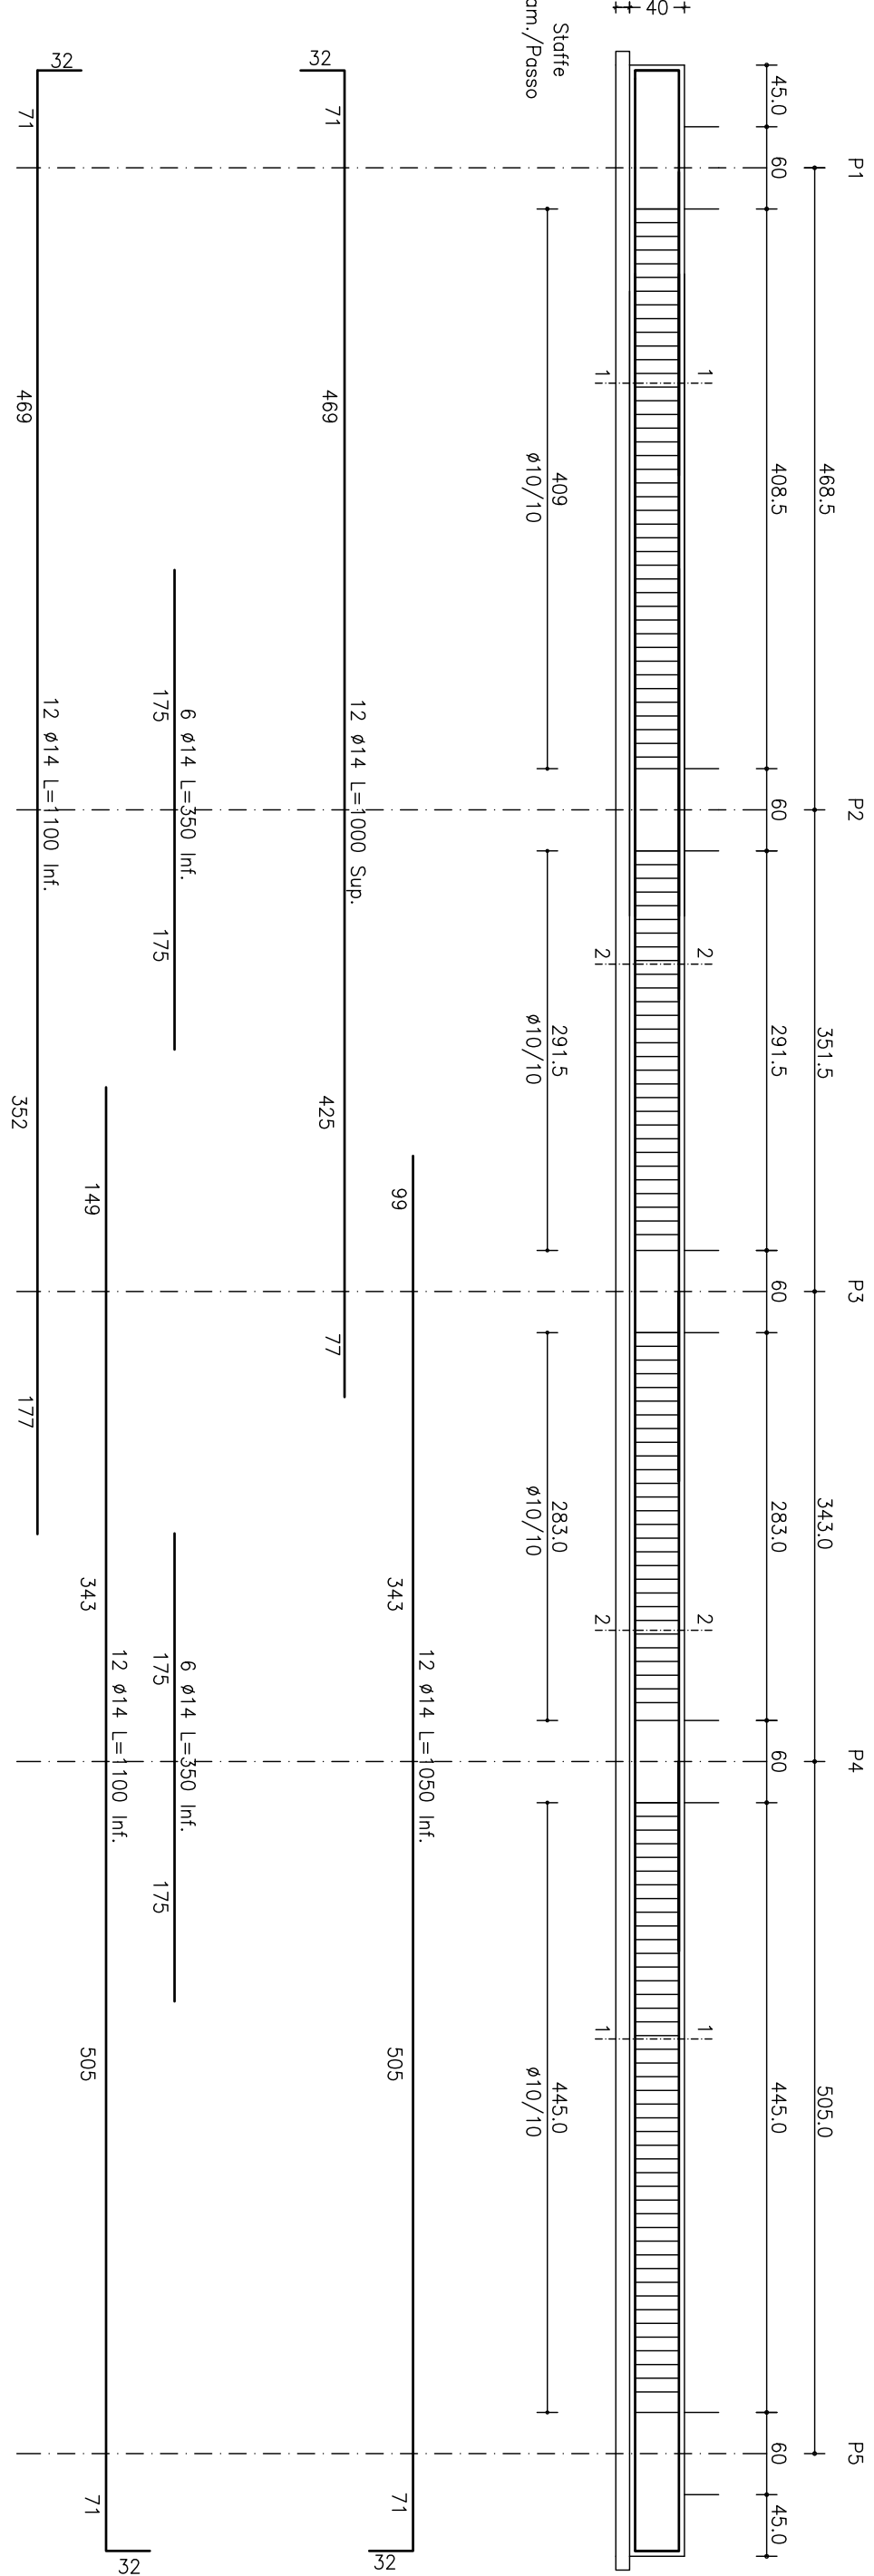


TR-02

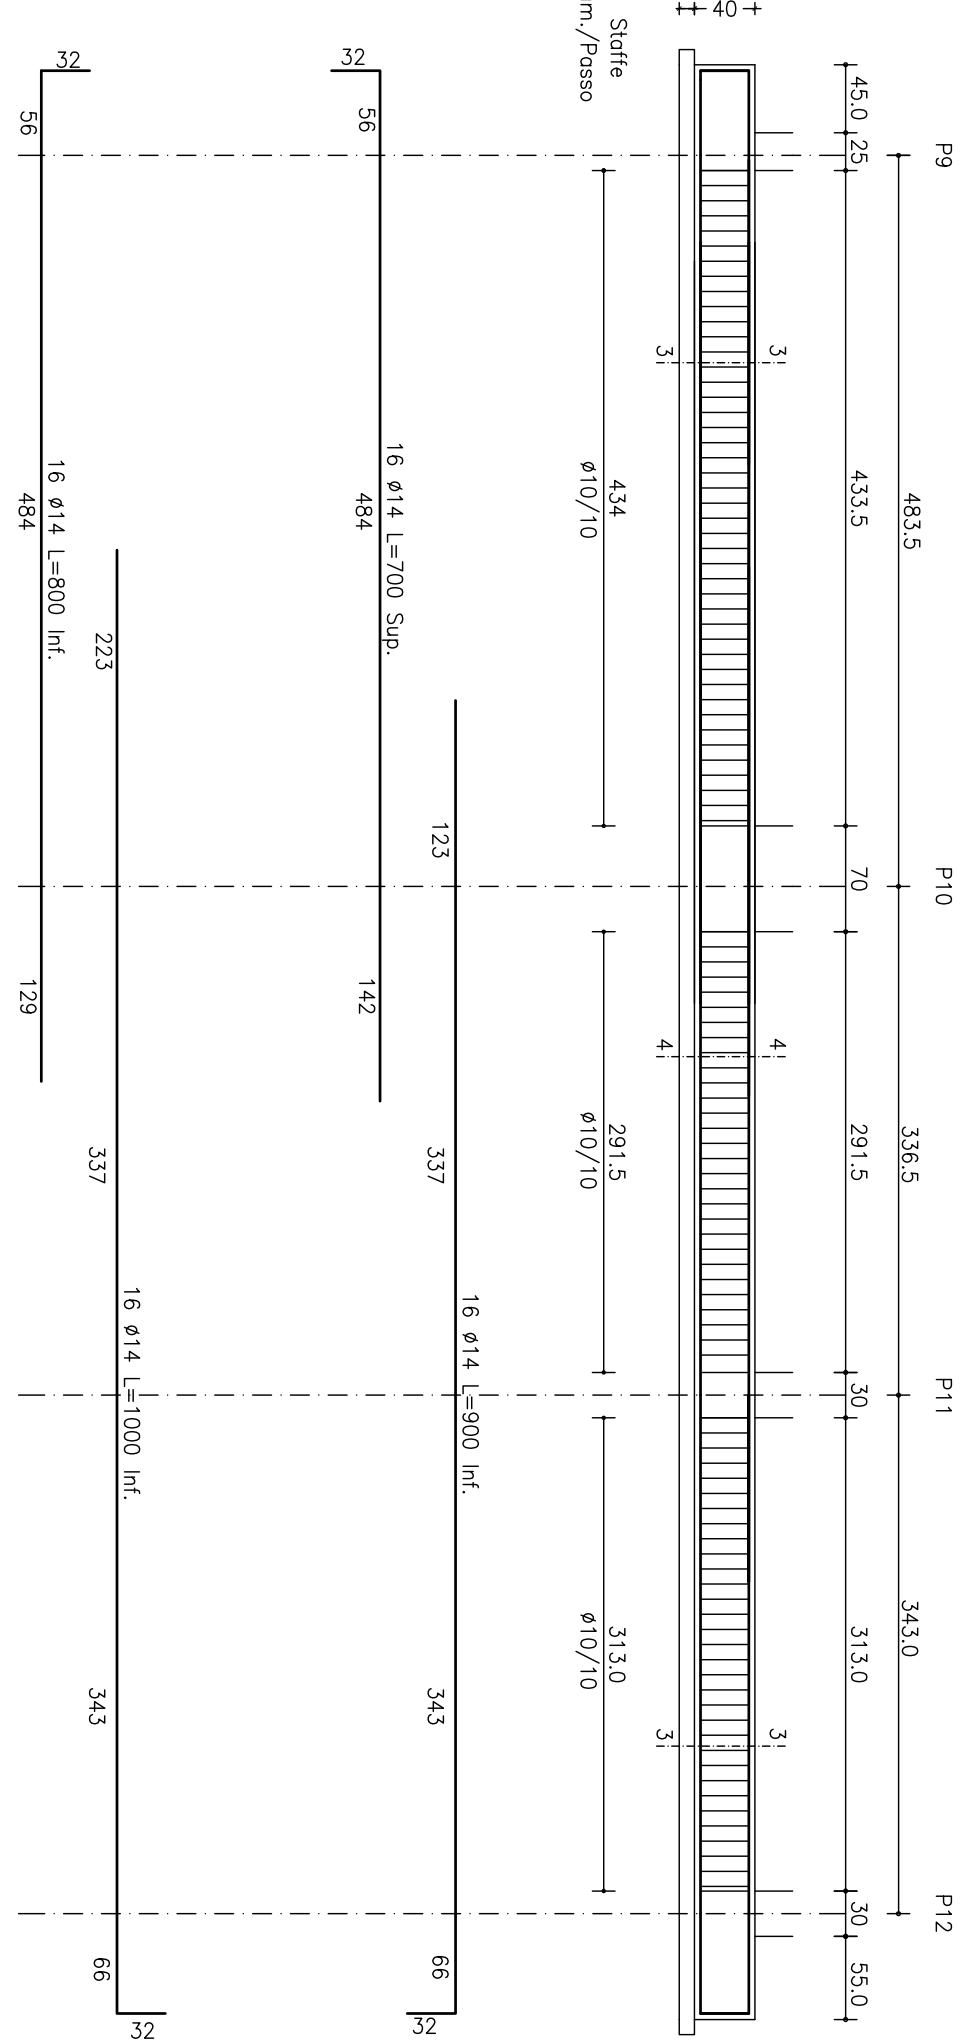


TR-03

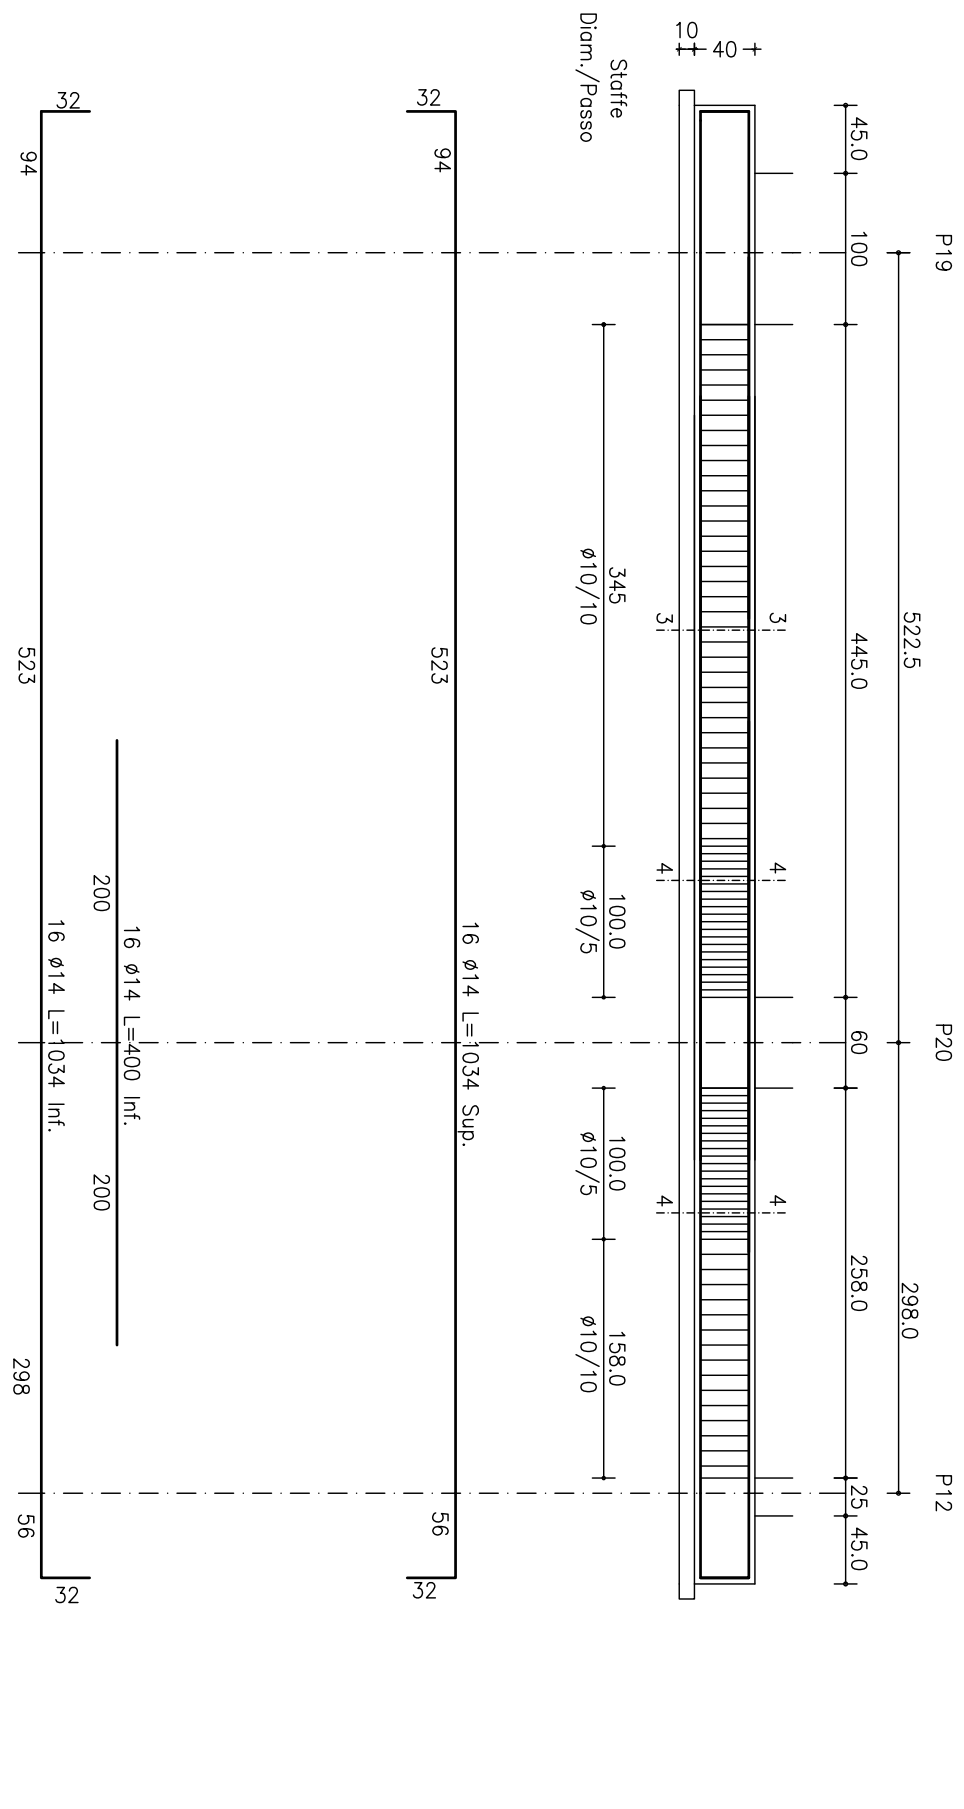


TR-04

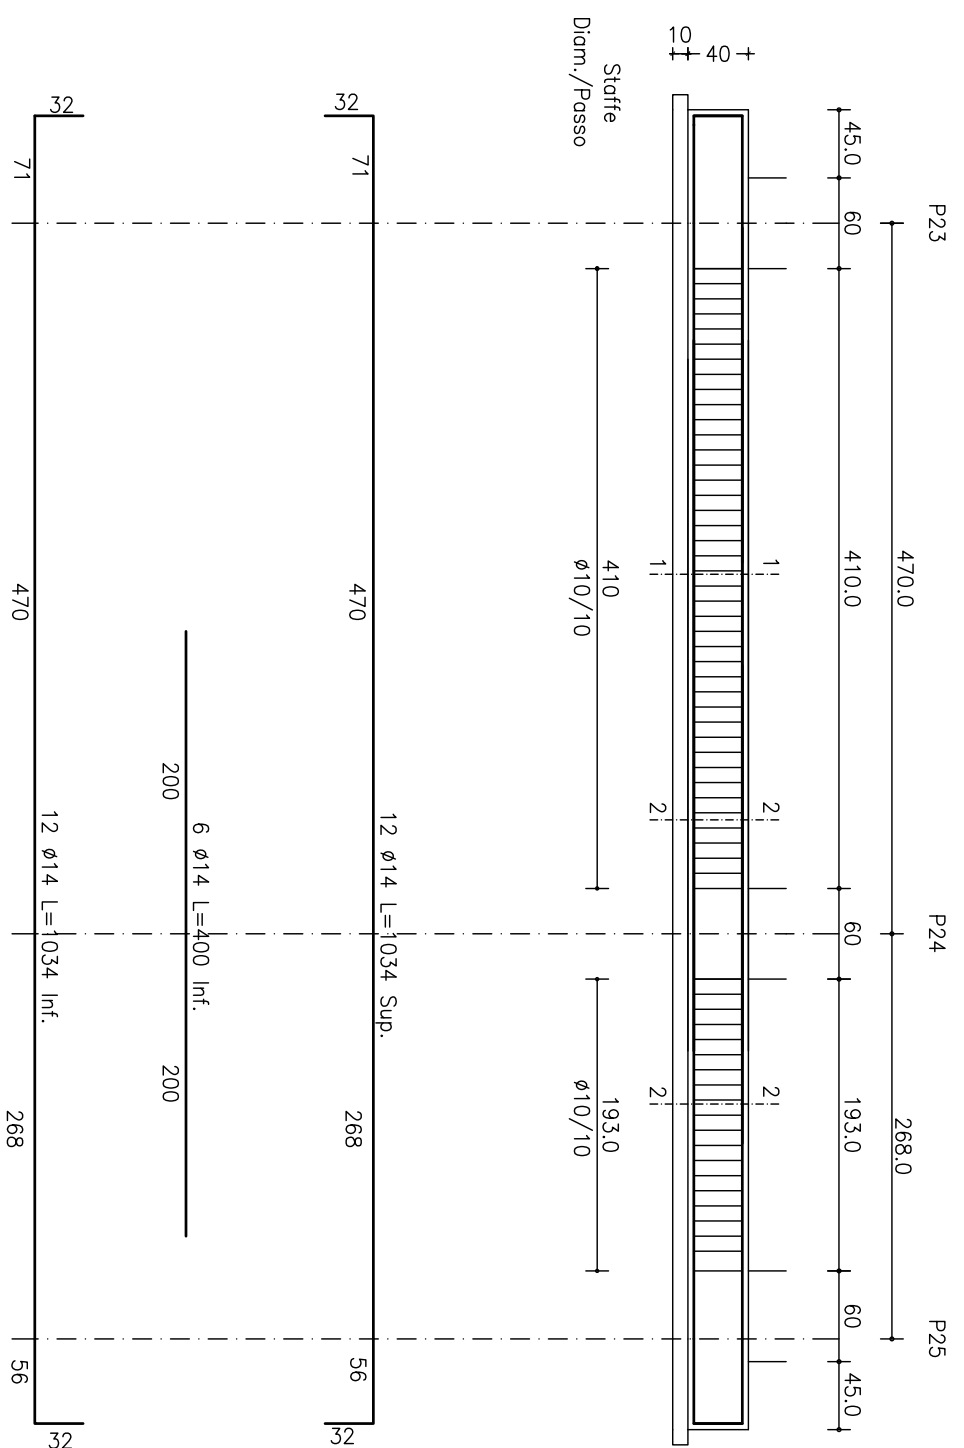


TR-05

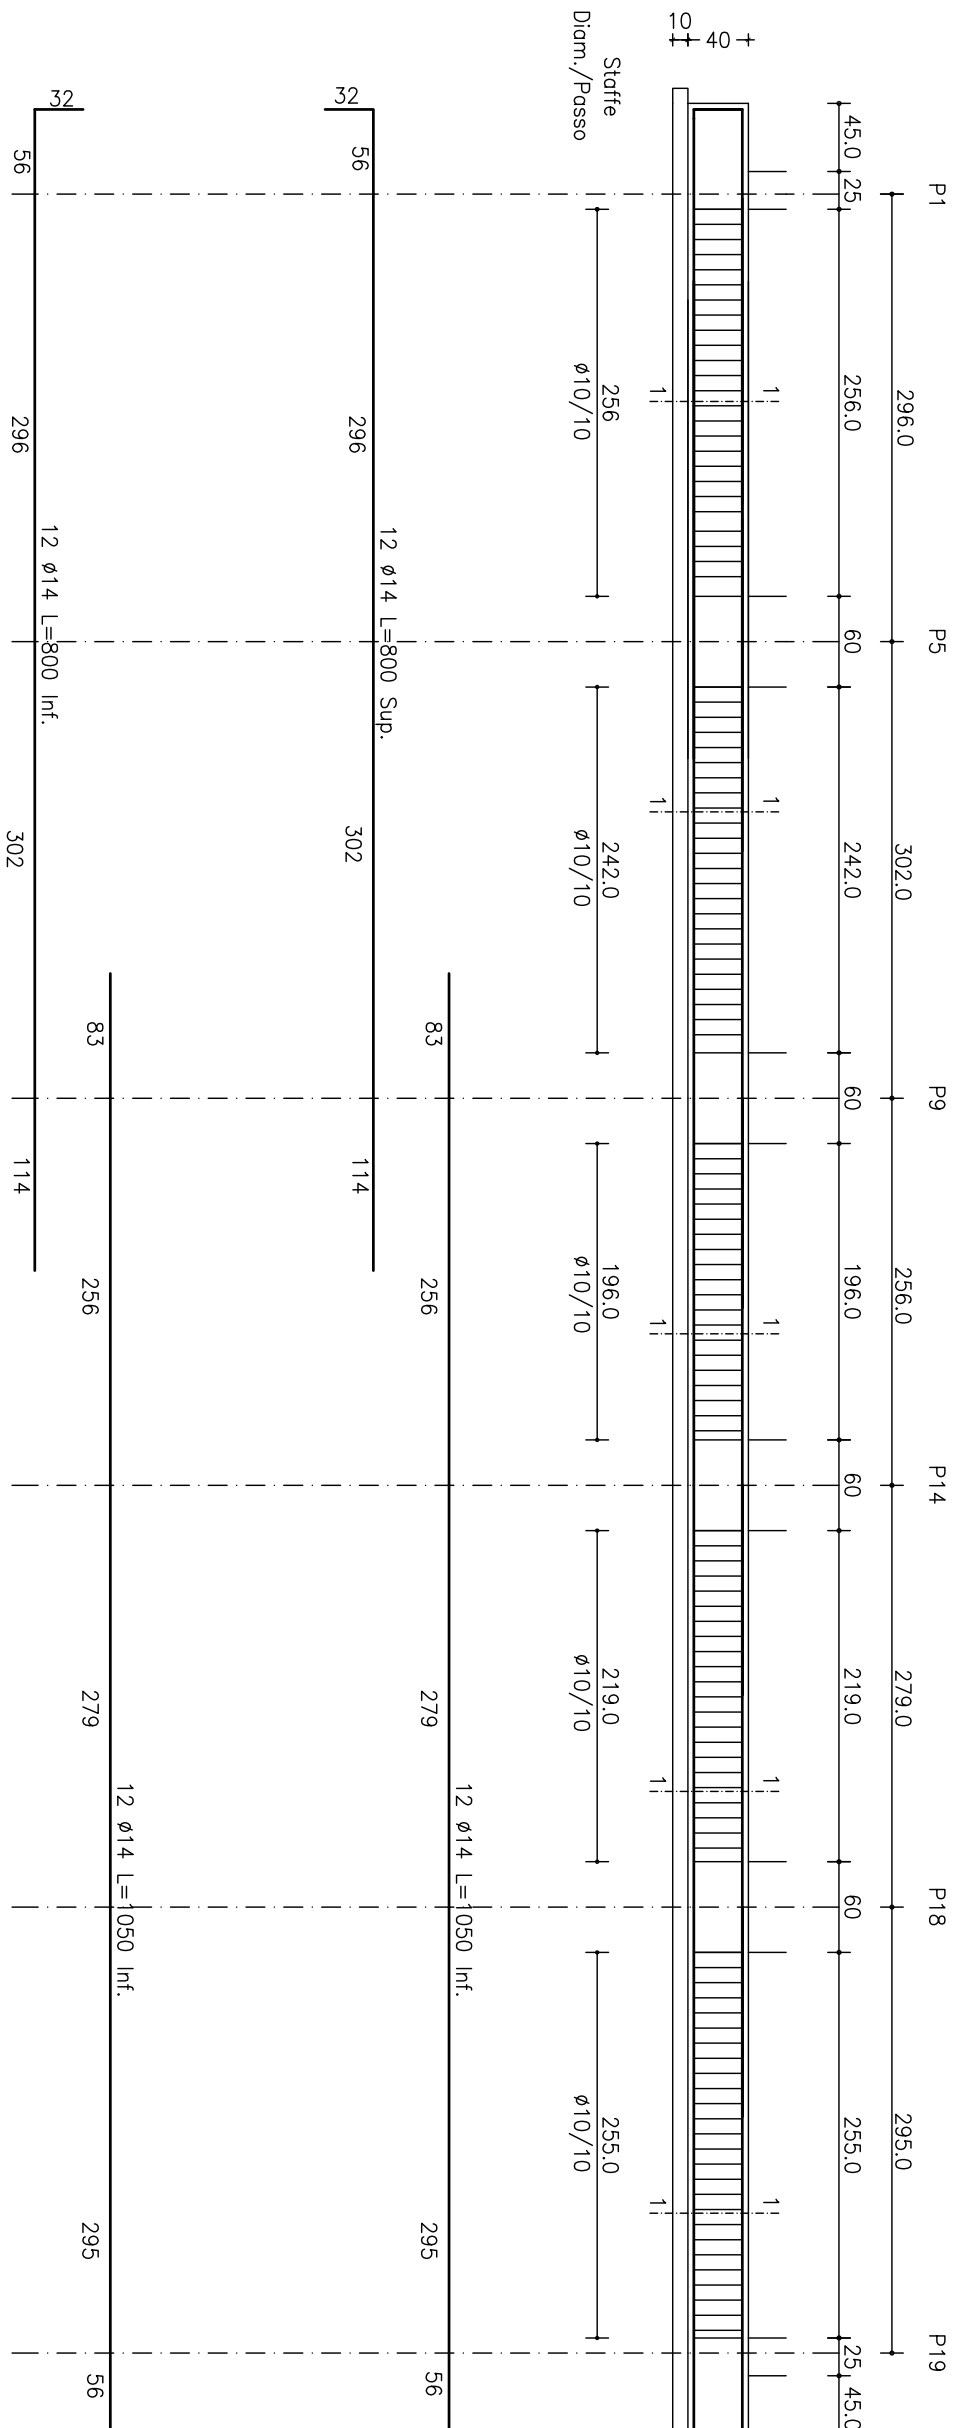


TR-06

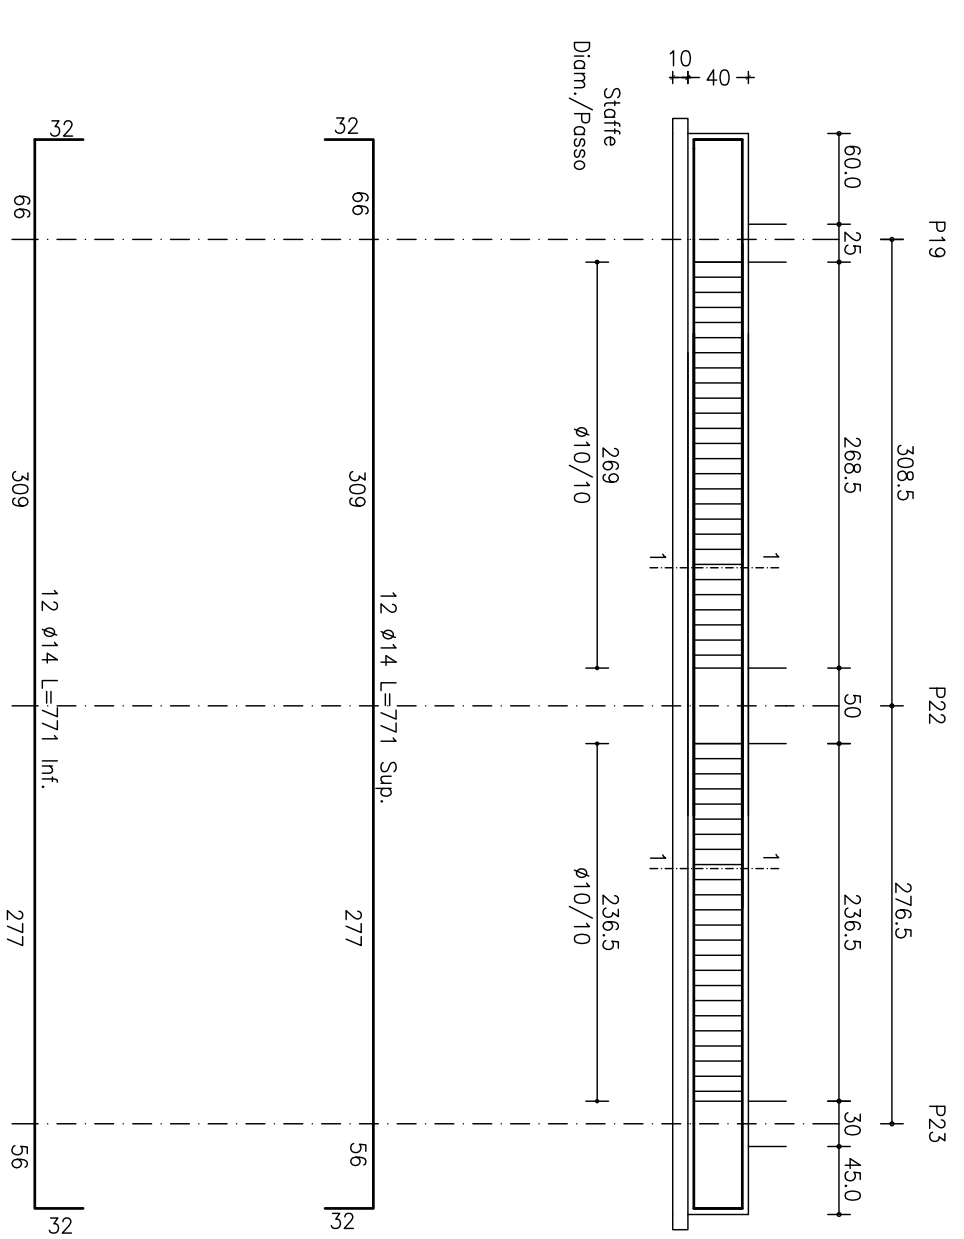


TR-07

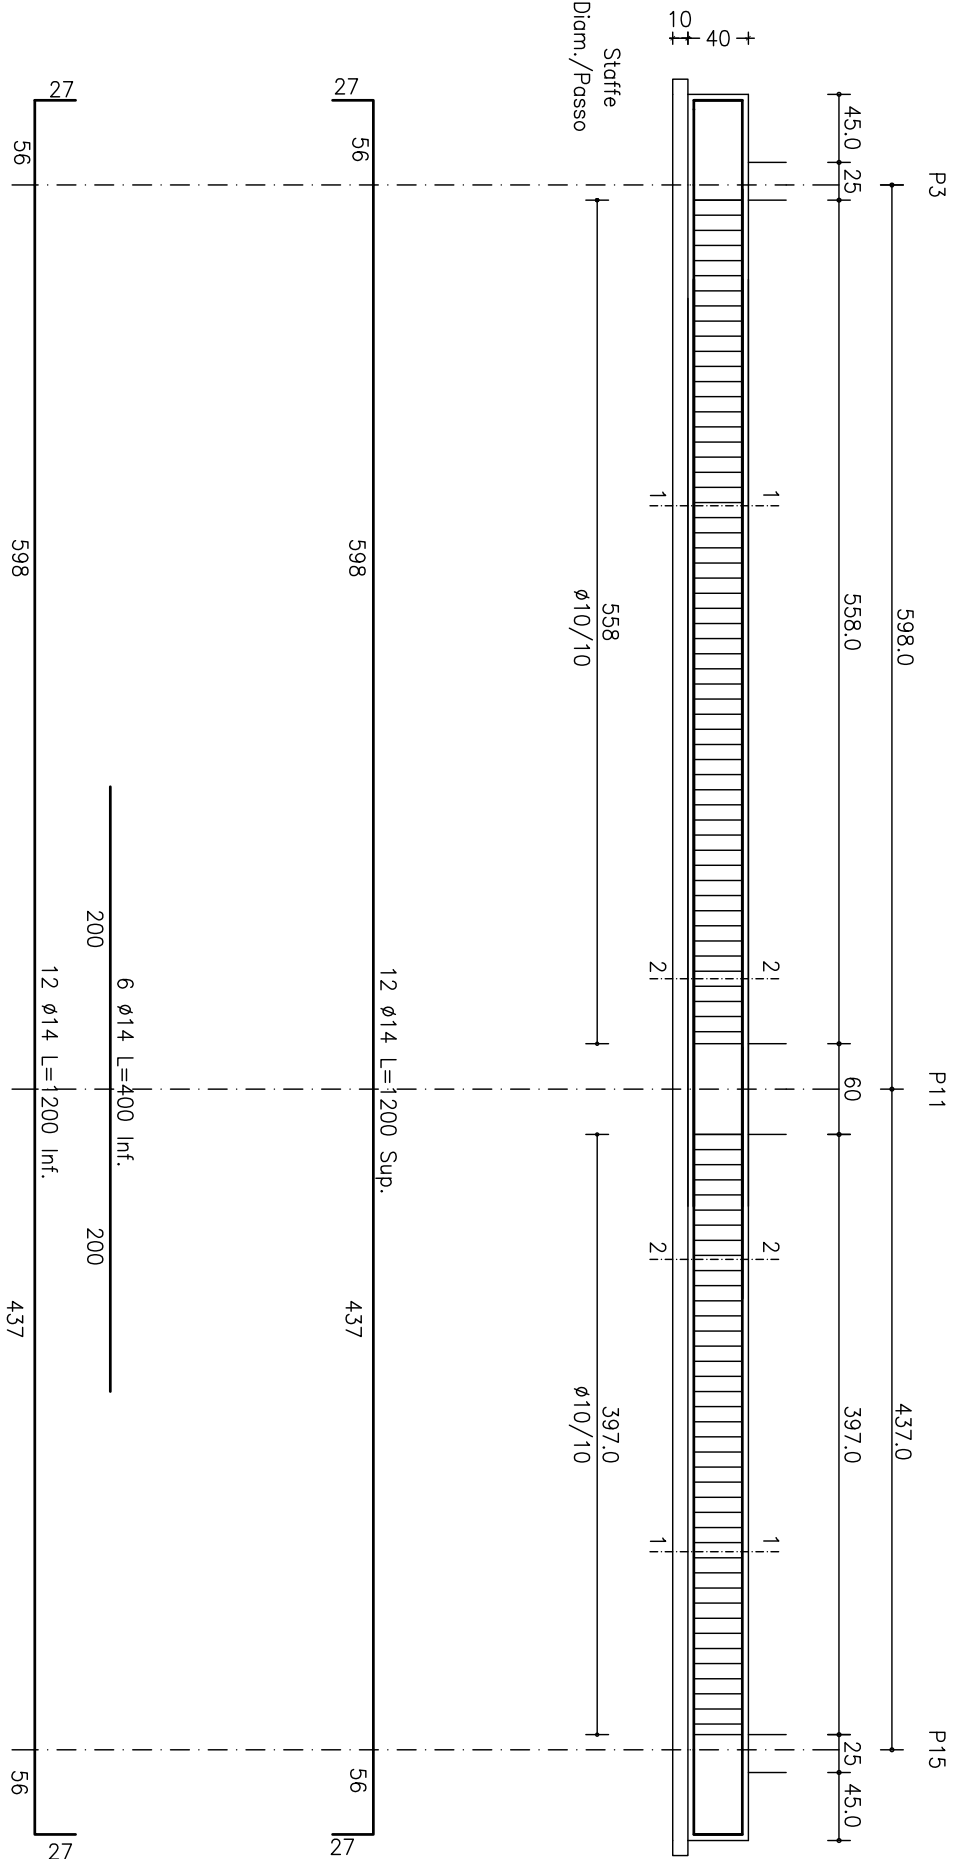


SEZIONE 1-1

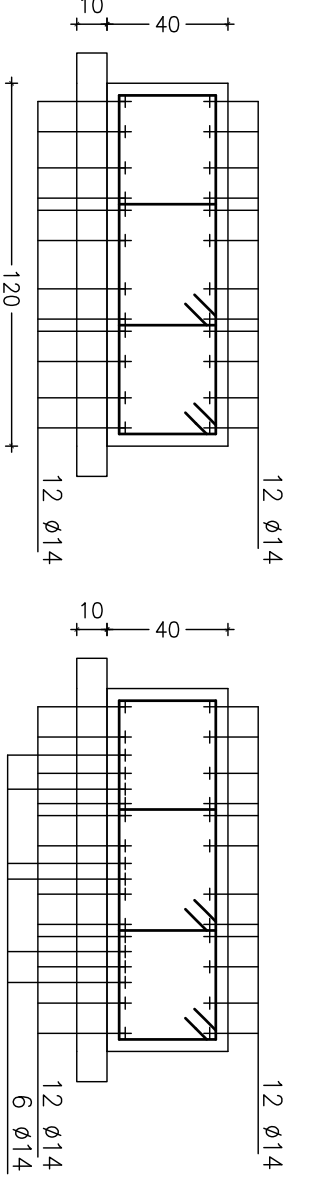


SEZIONE 2-2

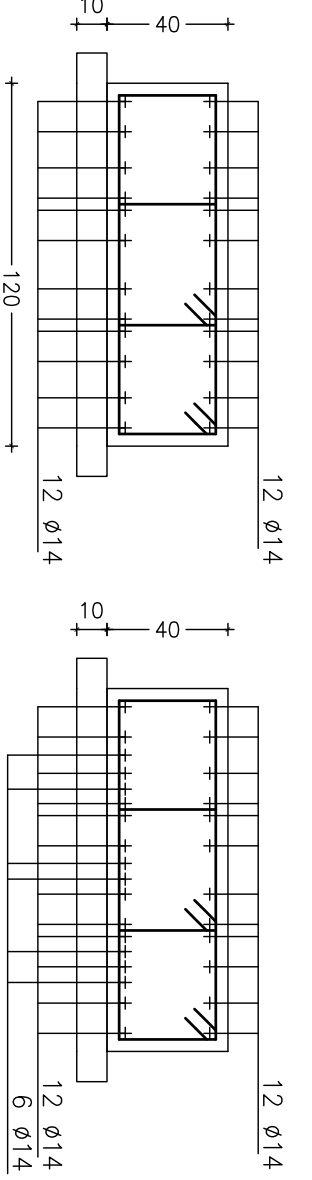


SEZIONE 1-1

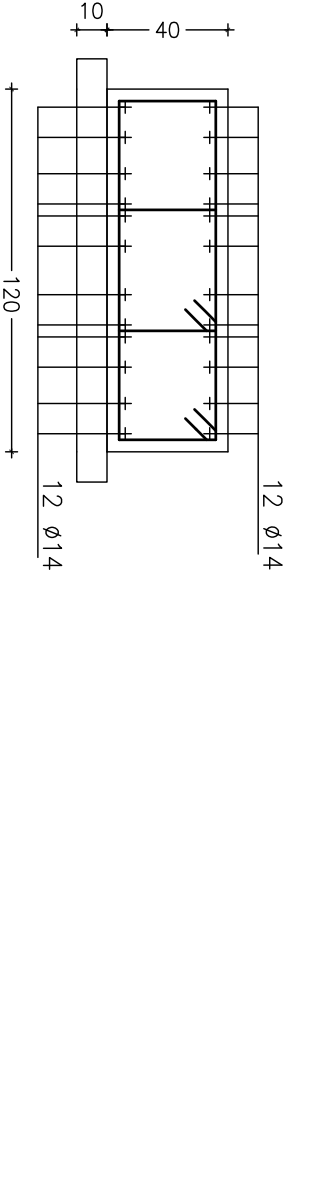


SEZIONE 1-1

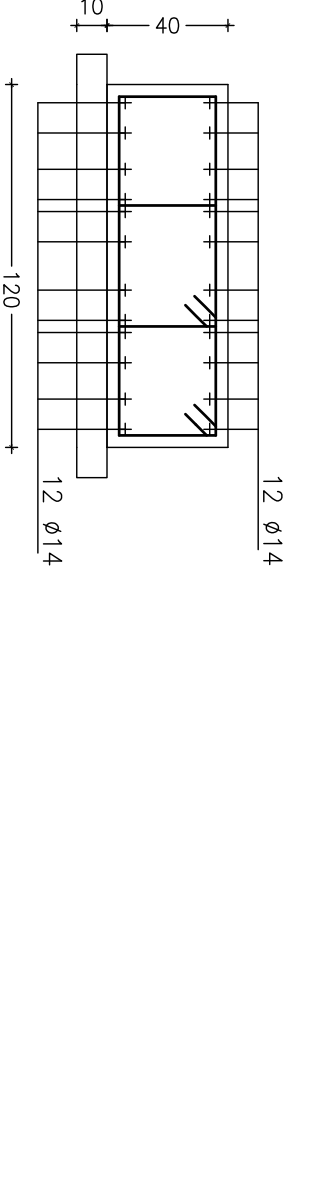


SEZIONE 1-1

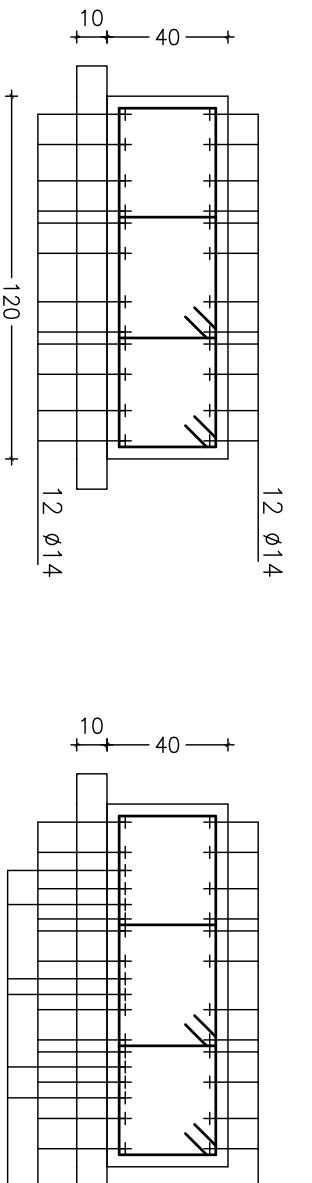


SEZIONE 2-2

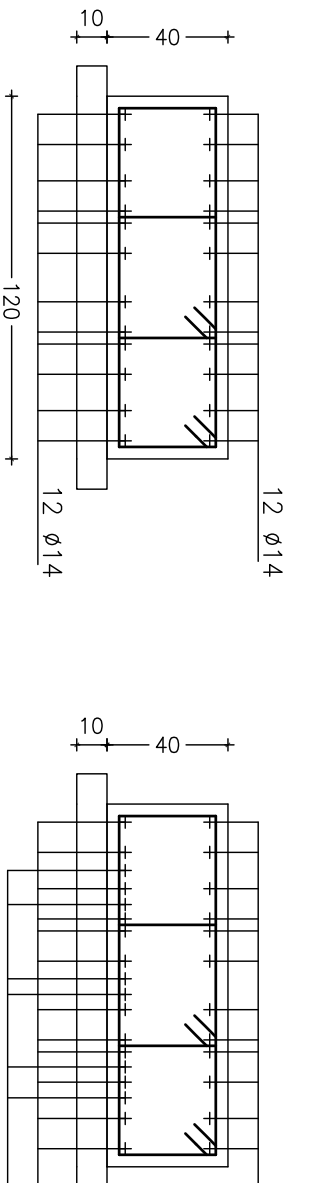


TR-08

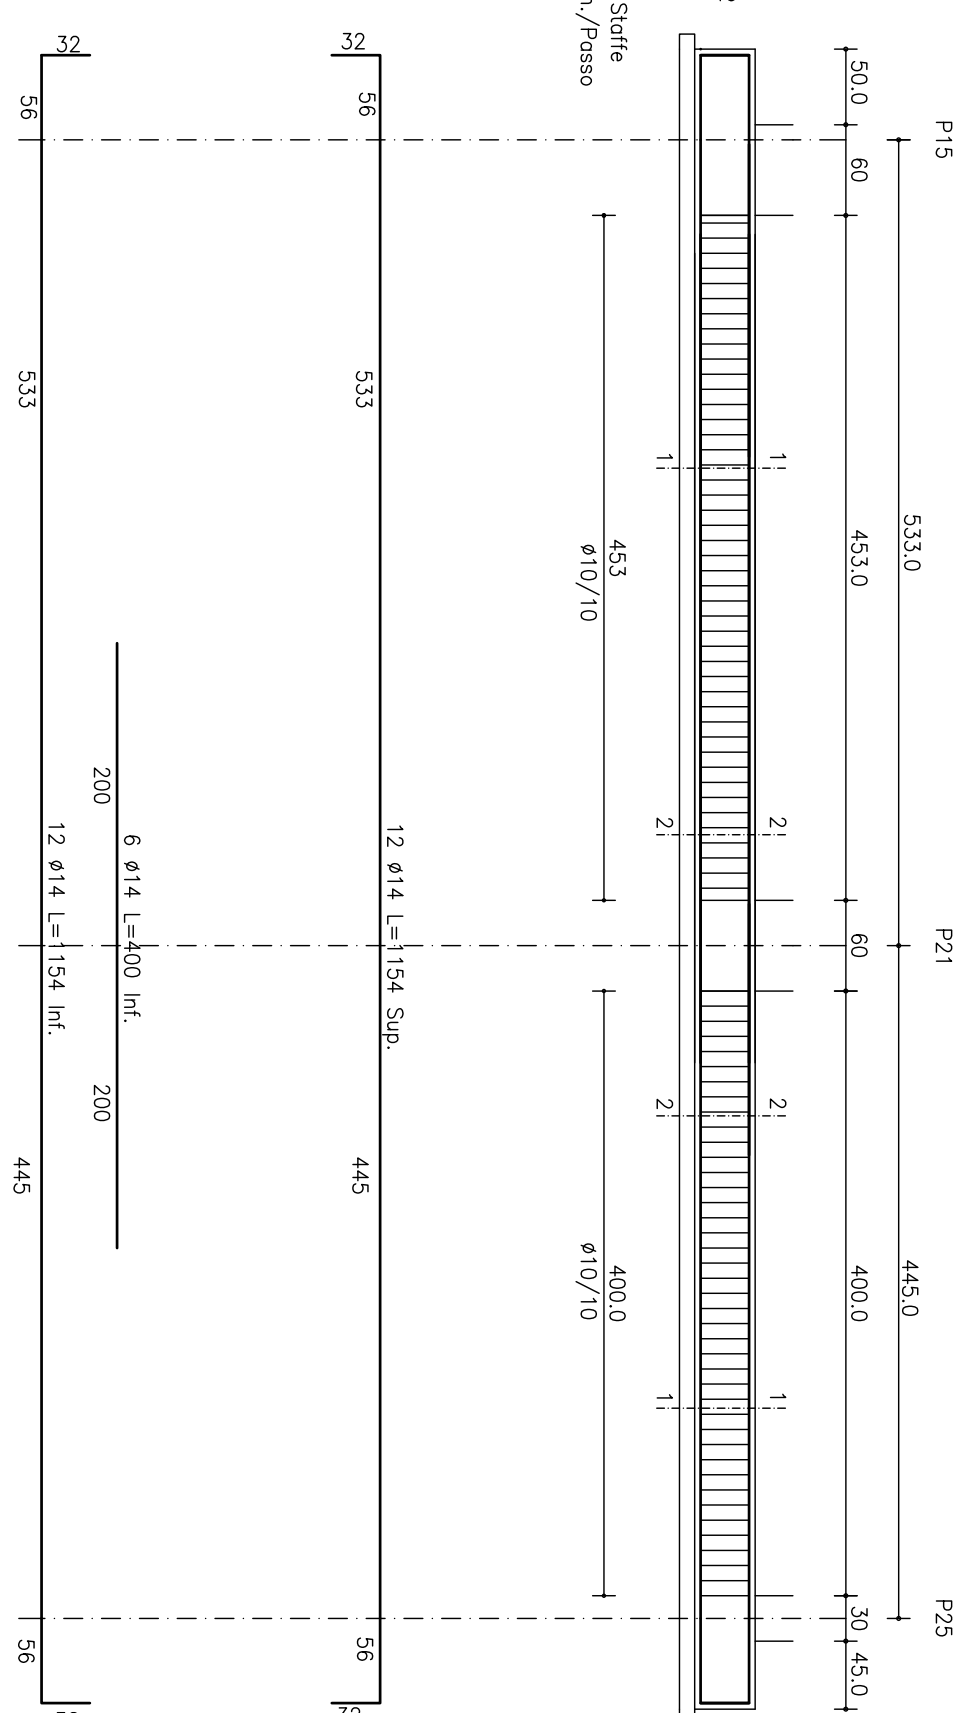


TR-09

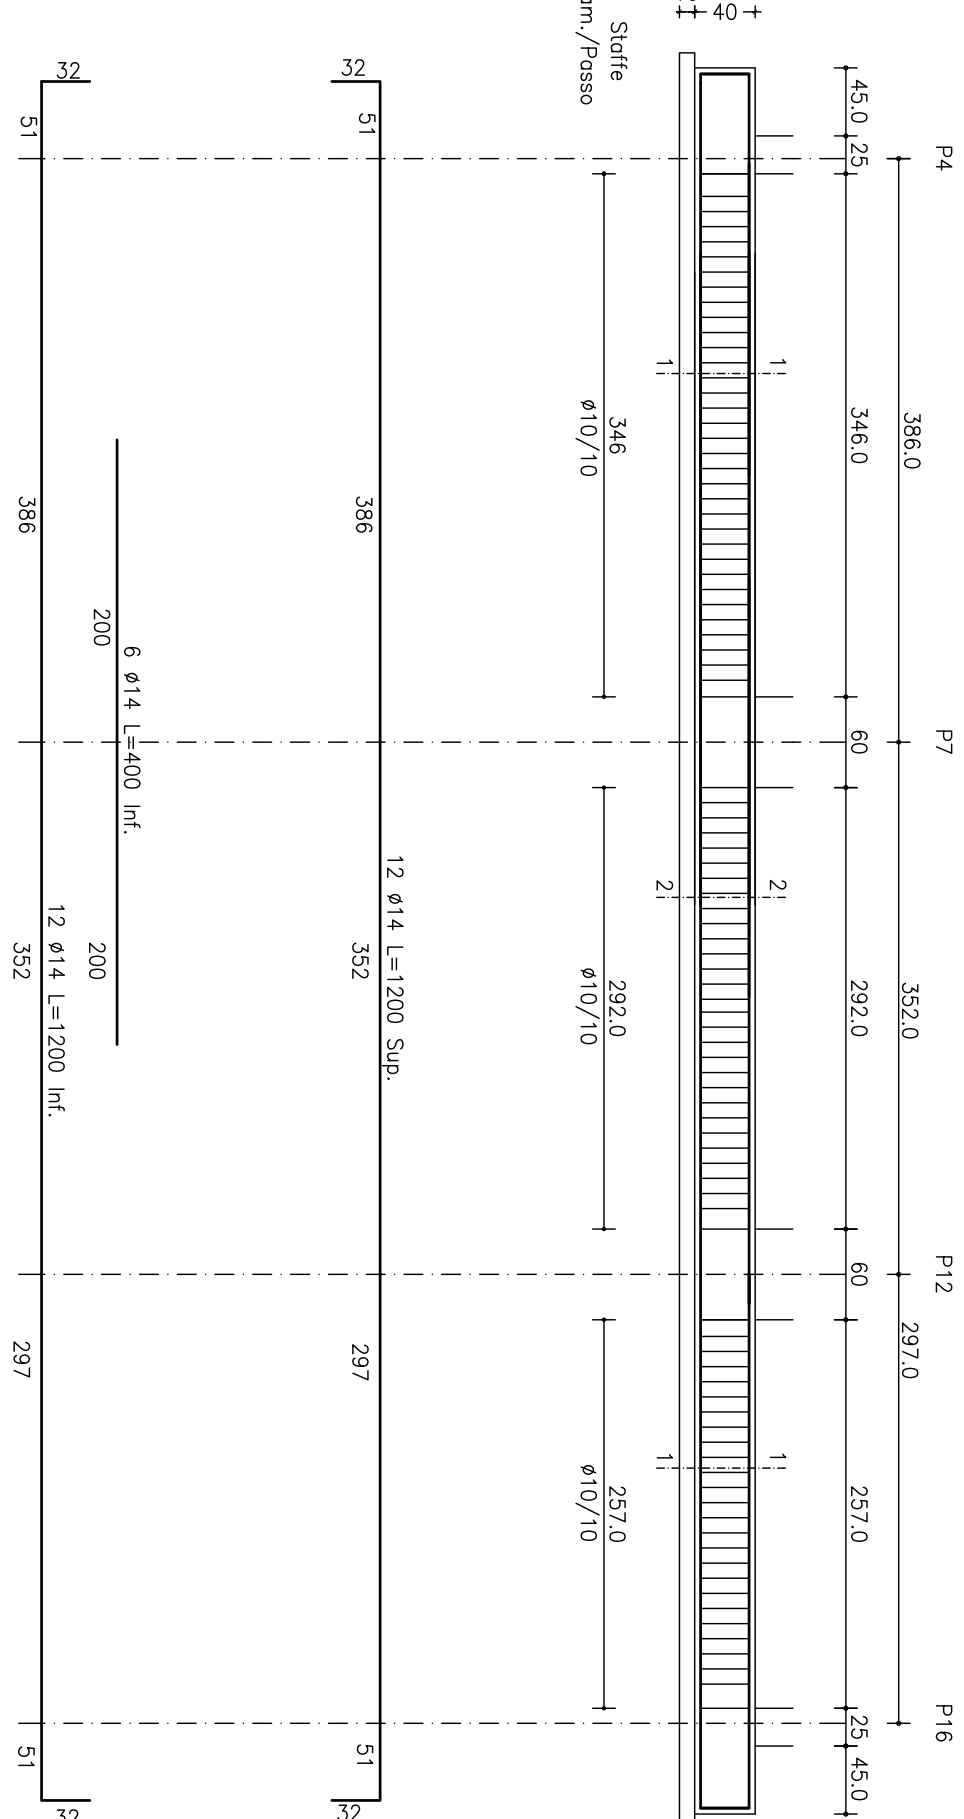

TR-10

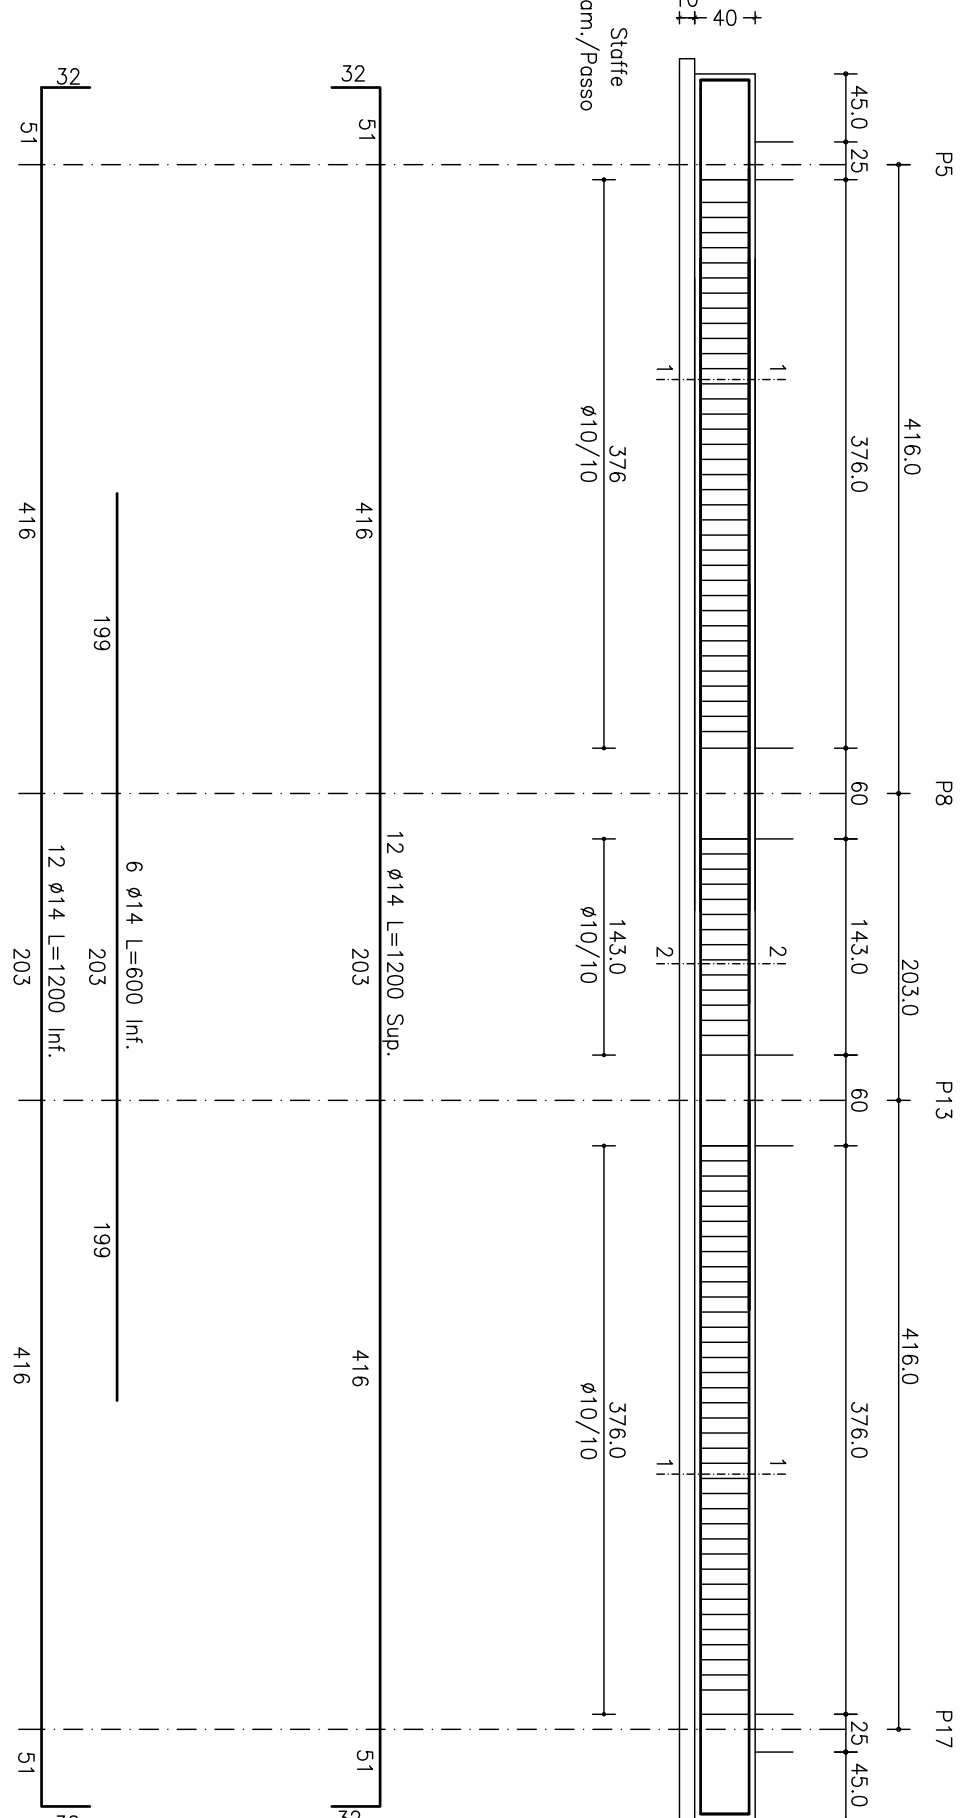

TR-11

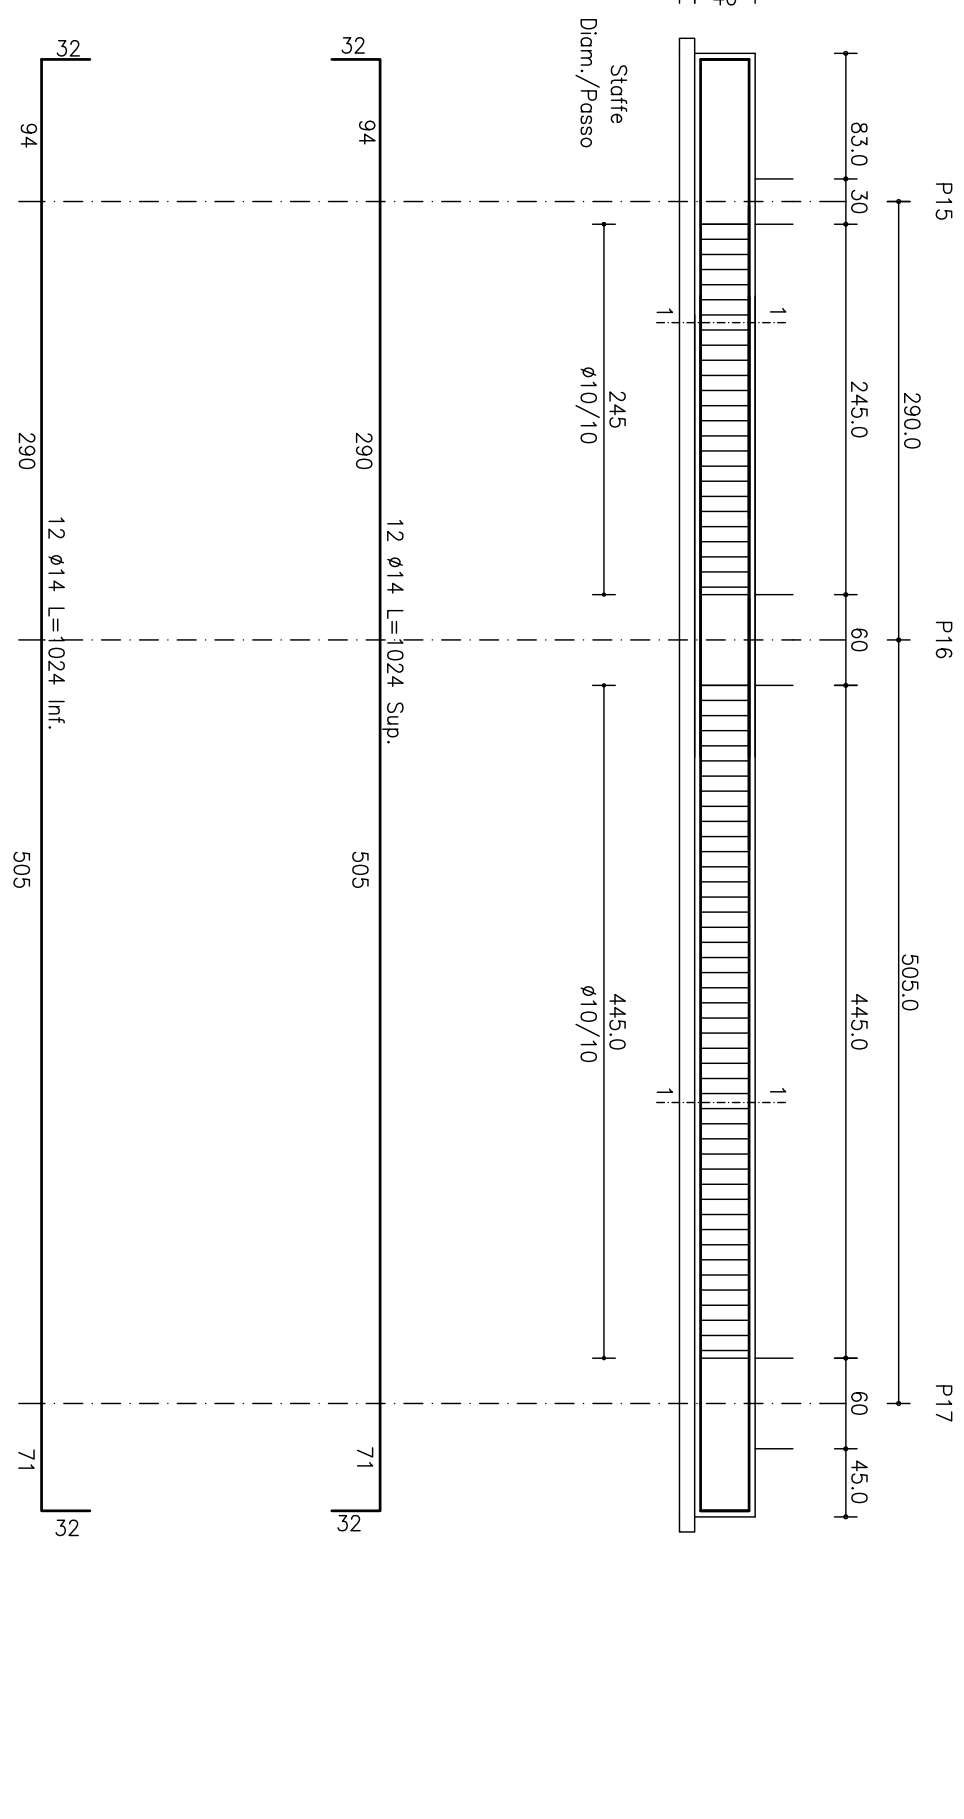



COMUNE DI SOAVE

ESECUTIVI STRUTTURE IN CEMENTO ARMATO

PROGETTO PER L'AMPLIAMENTO DI UN EDIFICIO SCOLASTICO IN VIALE DELLA VITTORIA N.93 NEL COMUNE DI SOAVE

PARTICOLARI DI FONDAZIONE

Es03

DATA 29 giugno 2018 PROGETTISTA OPERE IN C.A. ING. PAOLO BETTIANO

AGGIORNAMENTO 29 giugno 2018 ING. PAOLO BETTIANO


