


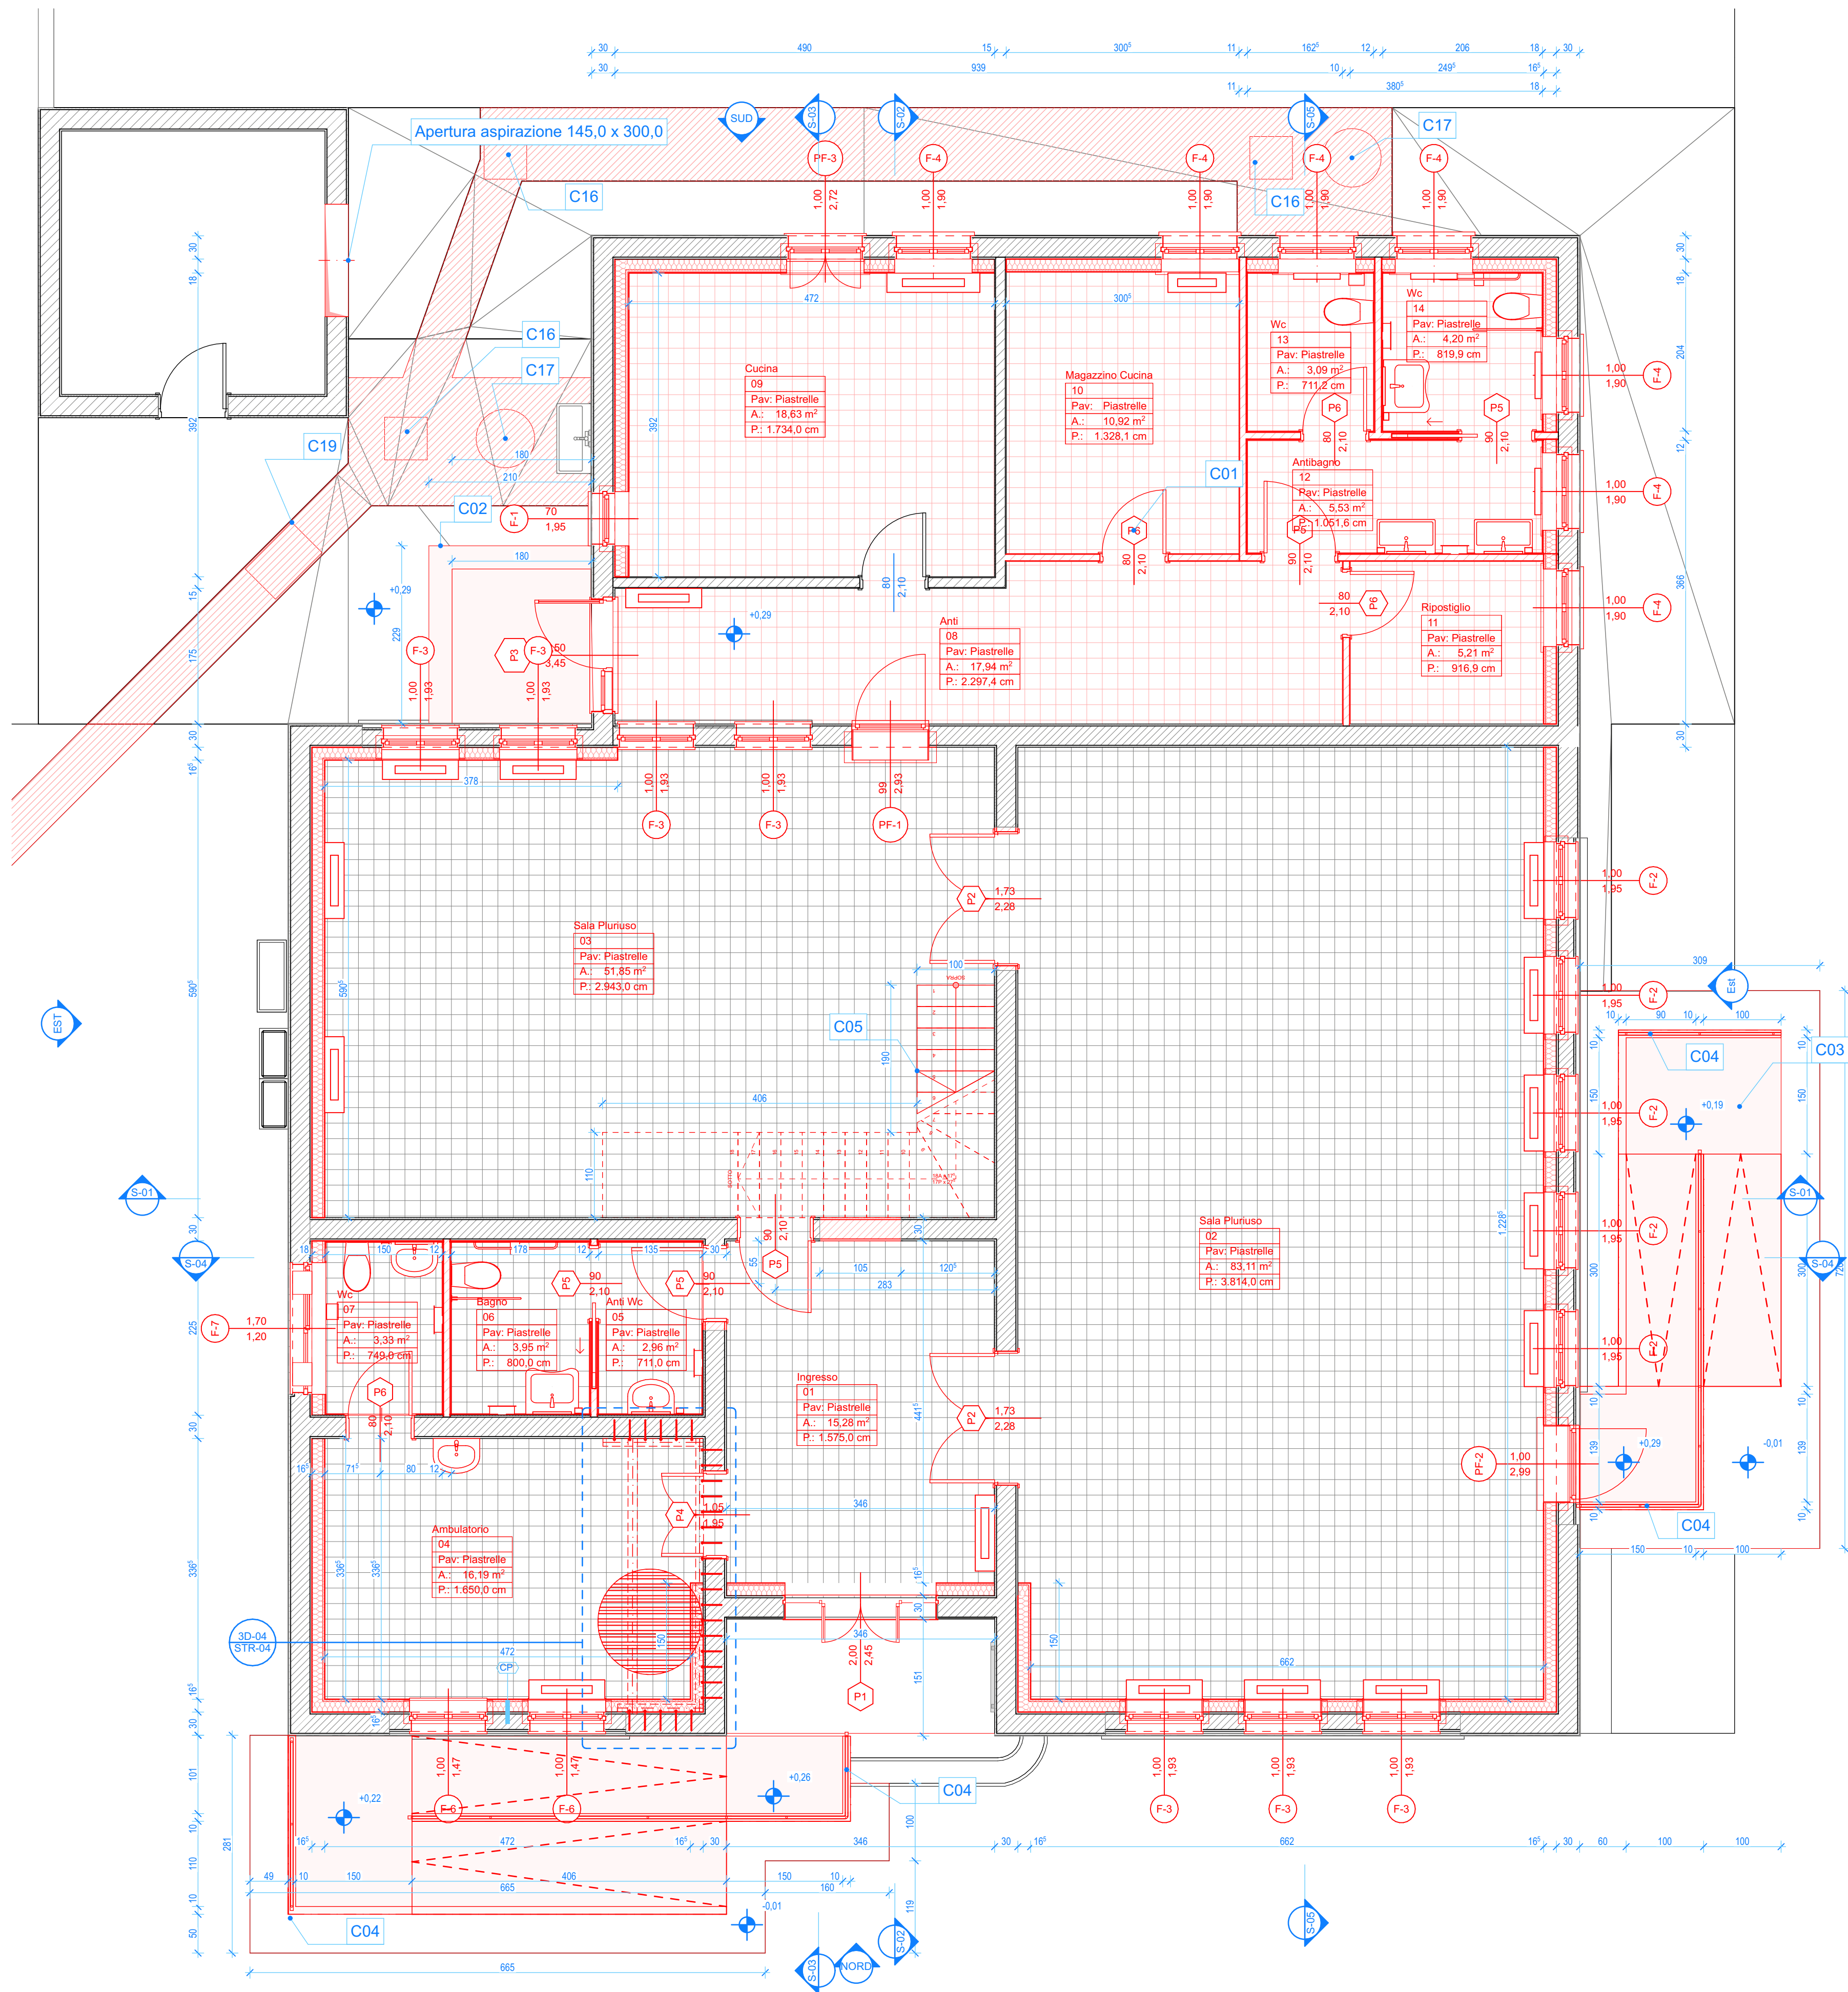

Descrizione degli interventi in costruzione		
codice	descrizione	
C01	Realizzazione di nuovo pacchetto pavimento compresa coibentazione e installazione di impianto radiante sotto pavimento. Per le specifiche si vedano le tavole degli impianti meccanici	
C02	Realizzazione di nuovi gradini in calcestruzzo gettati in opera. La finitura dovrà essere antiscivolo (ad es: cemento scopato)	
C03	Rampa in cls con finitura antiscivolo tipo cemento scopato	
C04	Ringhiera in ferro a disegno semplice	
C05	Scala in ferro	
C06	Tamponamento in muratura con intonacatura lato esterno	
C07	Tamponamento foro solaio	
C08	Cerchiatura esterna e interna con fissaggi a muro	
C10	Nuovo manto di copertura in tegole in cotto, è compresa la sostituzione del sottostante piano di posa in tavole di cotto con doppio tavolato in pannelli di OSB da 22 mm di spessore	
C12	Nuovi serramenti in PVC	
C13	Controsoffitto	
C14	Travi in acciaio come rompitratta per realizzazione foro scala	
C15	Doppio tavolato in OSB3 da 2,2 cm di spessore, orientato perpendicolarmente come da indicazioni Ingegnere strutturista	
C16	Pozzetto ispezione fognatura 50x50 in cls completo di chiusino in cls	
C17	Degrassatore	
C18	Condotta aria	
C19	Pozzetto ispezione Sifone firenze	
C20	Realizzazione di foro per passaggio impianti	

COMUNE di TREVENZUOLO PROVINCIA di VERONA

MANUTENZIONE STRAORDINARIA
ex Scuola Materna in Via Cesare Battisti a Roncolevà
Proprietà: Comune di Trevenzuolo (VR).



PROGETTO DEFINITIVO ESECUTIVO

PROGETTO ARCHITETTONICO DIREZIONE LAVORI COORDINAMENTO SICUREZZA

FRUSTOLI & SOARDO
ARCHITETTI ASSOCIATI

via Col. Fasoli, 9 - 37135 VERONA - tel. 0452022683 - E-Mail: frustoli.sordo@gmail.com

Arch. Francesco Sordo

PROGETTO e DIREZIONE LAVORI per INTERVENTI LOCALI di MIGLIORAMENTO SISMICO

DR. MATTIA N. SARTORI
INGEGNERE

via Prato Santo 34/A - 37126 VERONA
Tel 045/914085 - Fax 045/914605
E-mail: mattiasartori@studiosartori.com

PROGETTO e D. L. IMPIANTI TERMO - MECCANICI
MIGLIORAMENTO ENERGETICO EDIFICIO



TeKnoStudio
di Dott. Arch. Berti Giovanni
37135 - Verona - Via Niccolò Copernico, n. 19
tel. 045 585170
www.teknostudio.eu - tekmostudioem@gmail.com

PROGETTO e D. L. IMPIANTI ELETTRICI



Studio Tecnico
Per. Ind. Massimo Zanoni
Via Poerio n. 17 - 37124 Verona
tel. 0455117222 - 3472537738
massimozanoni@yahoo.it

Titolo elaborato			Disciplina
PIANO TERRA			ARC-09
Codice di stato	Fase	Scala	
COS-REV 01	Costruzioni	1:50, 1:1	Rev01 - dicembre 2021
Il RUP			Il Direttore Lavori