



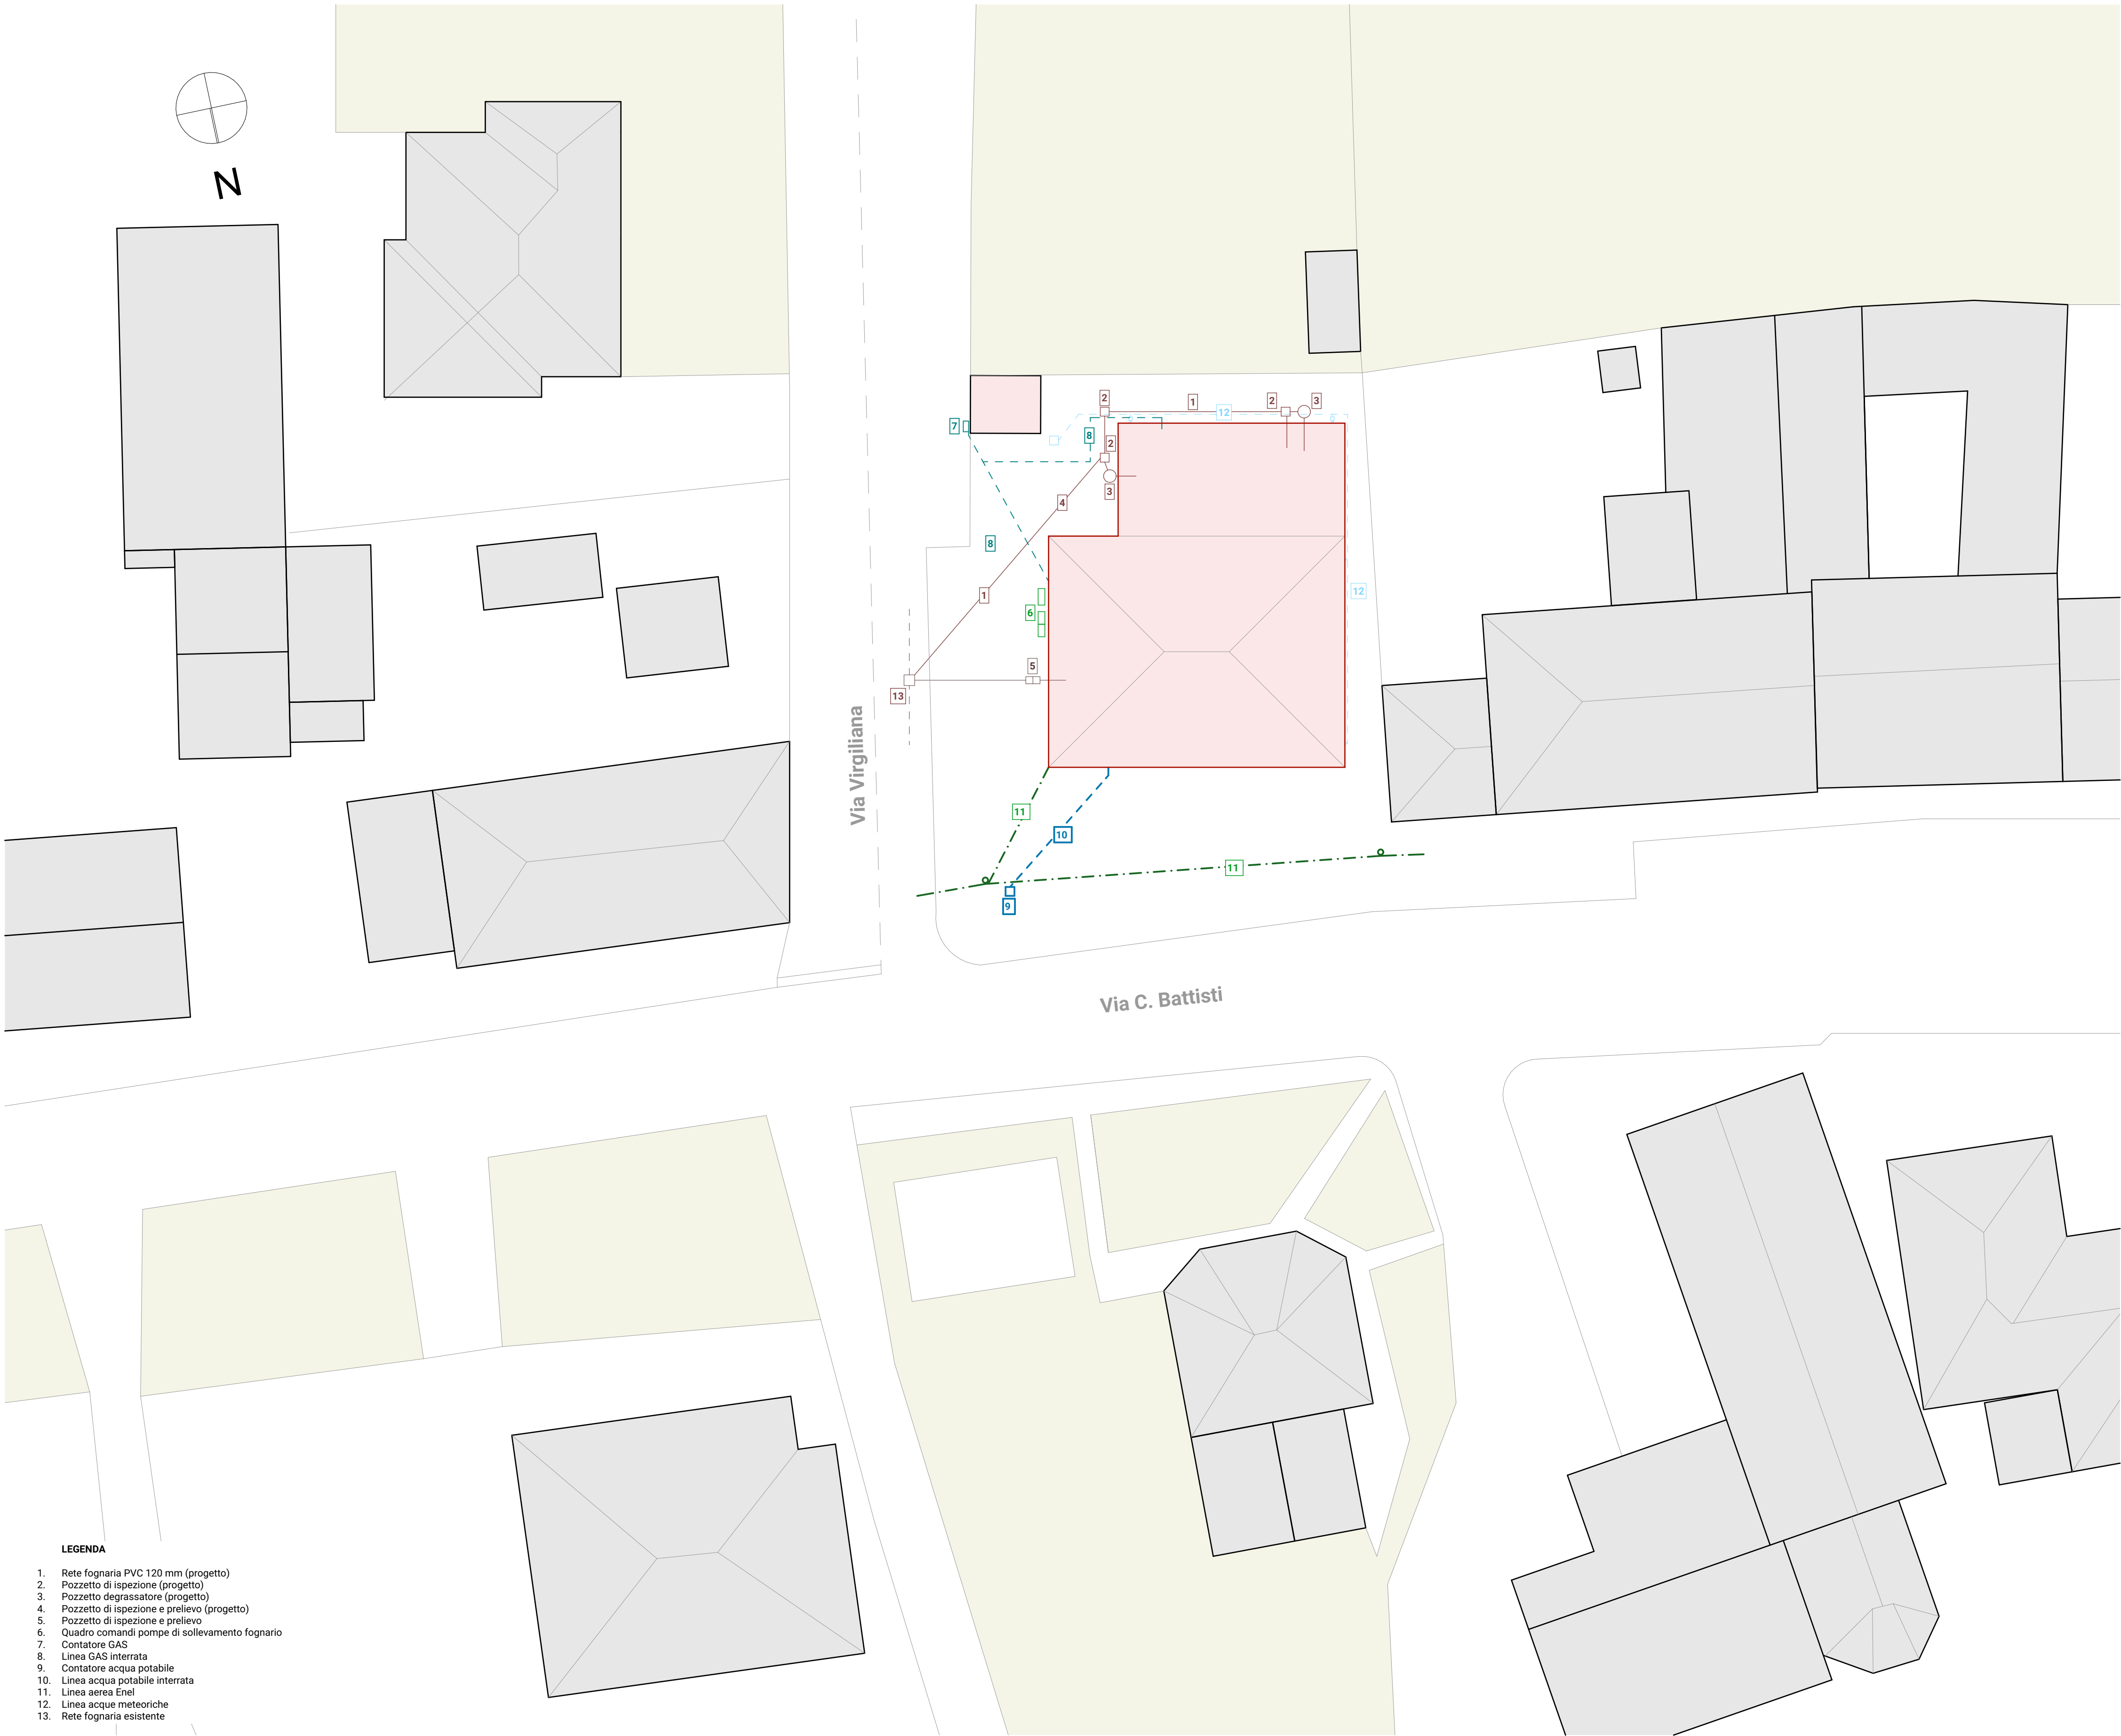

- LEGENDA**
- 1. Rete fognaria PVC 120 mm (progetto)
 - 2. Pozzetto di ispezione (progetto)
 - 3. Pozzetto degrassatore (progetto)
 - 4. Pozzetto di ispezione e prelievo (progetto)
 - 5. Pozzetto di ispezione e prelievo
 - 6. Quadro comandi pompe di sollevamento fognario
 - 7. Contatore GAS
 - 8. Linea GAS interrata
 - 9. Contatore acqua potabile
 - 10. Linea acqua potabile interrata
 - 11. Linea aerea Enel
 - 12. Linea acque meteoriche
 - 13. Rete fognaria esistente

0. Planimetria generale 1:200

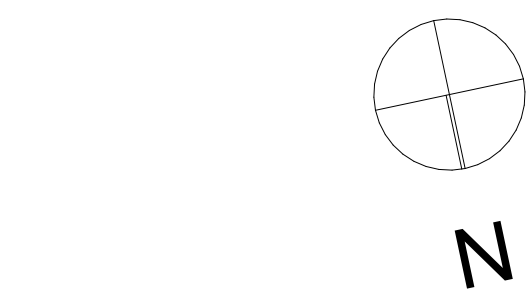

F-18 Ortofoto 1:2000



F-16 Estratto mappa catastale - foglio 26 allegato A particella 335. 1:2000



CAPITOLO VIII - ZONE A SERVIZI

Articolo 48 - Z.T.O. "F" ZONE A DESTINAZIONE SPECIALE DI PUBBLICO INTERESSE

Si attuano a mezzo di concessione edilizia:

a) distanze dalle strade ove non sia prescritto allineamento: art. 17 L. 765 - art. 9 D.M. LL.P. 1404/68;

b) distanze dai confini: mt. 5,00;

c) distanze tra pareti finestrate di edifici fronteggianti mt. 10,00.

Intestazione:

destinazione d'uso: scuole materne, elementari e medie, palestre, abitazioni per il personale custodito, fino ad un max. di 500 mc. (1/3 mc/mq. - Copertura max.: 33% area lotto.

F-17 Estratto condizioni urbanistiche 1:5000

COMUNE di TREVENZUOLO PROVINCIA di VERONA

MANUTENZIONE STRAORDINARIA
ex Scuola Materna in Via Cesare Battisti a Roncoleà
Proprietà: Comune di Trevenzuolo (VR).



PROGETTO DEFINITIVO ESECUTIVO

PROGETTO ARCHITETTONICO DIREZIONE LAVORI COORDINAMENTO SICUREZZA

FRUSTOLI & SOARDO
ARCHITETTI ASSOCIATI

via Col. Fasoli, 9 - 37135 VERONA - tel. 0452022683 - E-Mail: frustoli.sordo@gmail.com

Arch. Francesco Sordo

PROGETTO e DIREZIONE LAVORI per INTERVENTI LOCALI di MIGLIORAMENTO SISMICO

DR. MATTIA N. SARTORI
INGEGNERE

via Prato Santo 34/A - 37126 VERONA
Tel 045/914085 - Fax 045/914605
E-mail: mattiasartori@studiosartori.com

PROGETTO e D. L. IMPIANTI TERMO - MECCANICI
MIGLIORAMENTO ENERGETICO EDIFICIO



TeKnoStudio
di Dott. Arch. Berti Giovanni
37135 - Verona - Via Niccolò Copernico, n. 19
tel. 045 585170
www.teknostudio.eu - tekno.studio.ber@gmail.com

PROGETTO e D. L. IMPIANTI ELETTRICI



Studio Tecnico
Per. Ind. Massimo Zanoni

Via Poerio n. 17 - 37124 Verona
tel. 0455117222 - 3472537738
massimozanoni@yahoo.it

Titolo elaborato			Disciplina
PLANIMETRIA GENERALE			ARC-01
Codice di stato	Fase	Scala	
SF-REV 01	Stato di fatto	1:200, 1:5000, 1:2000	Rev01 - dicembre 2021
Il RUP			Il Direttore Lavori