


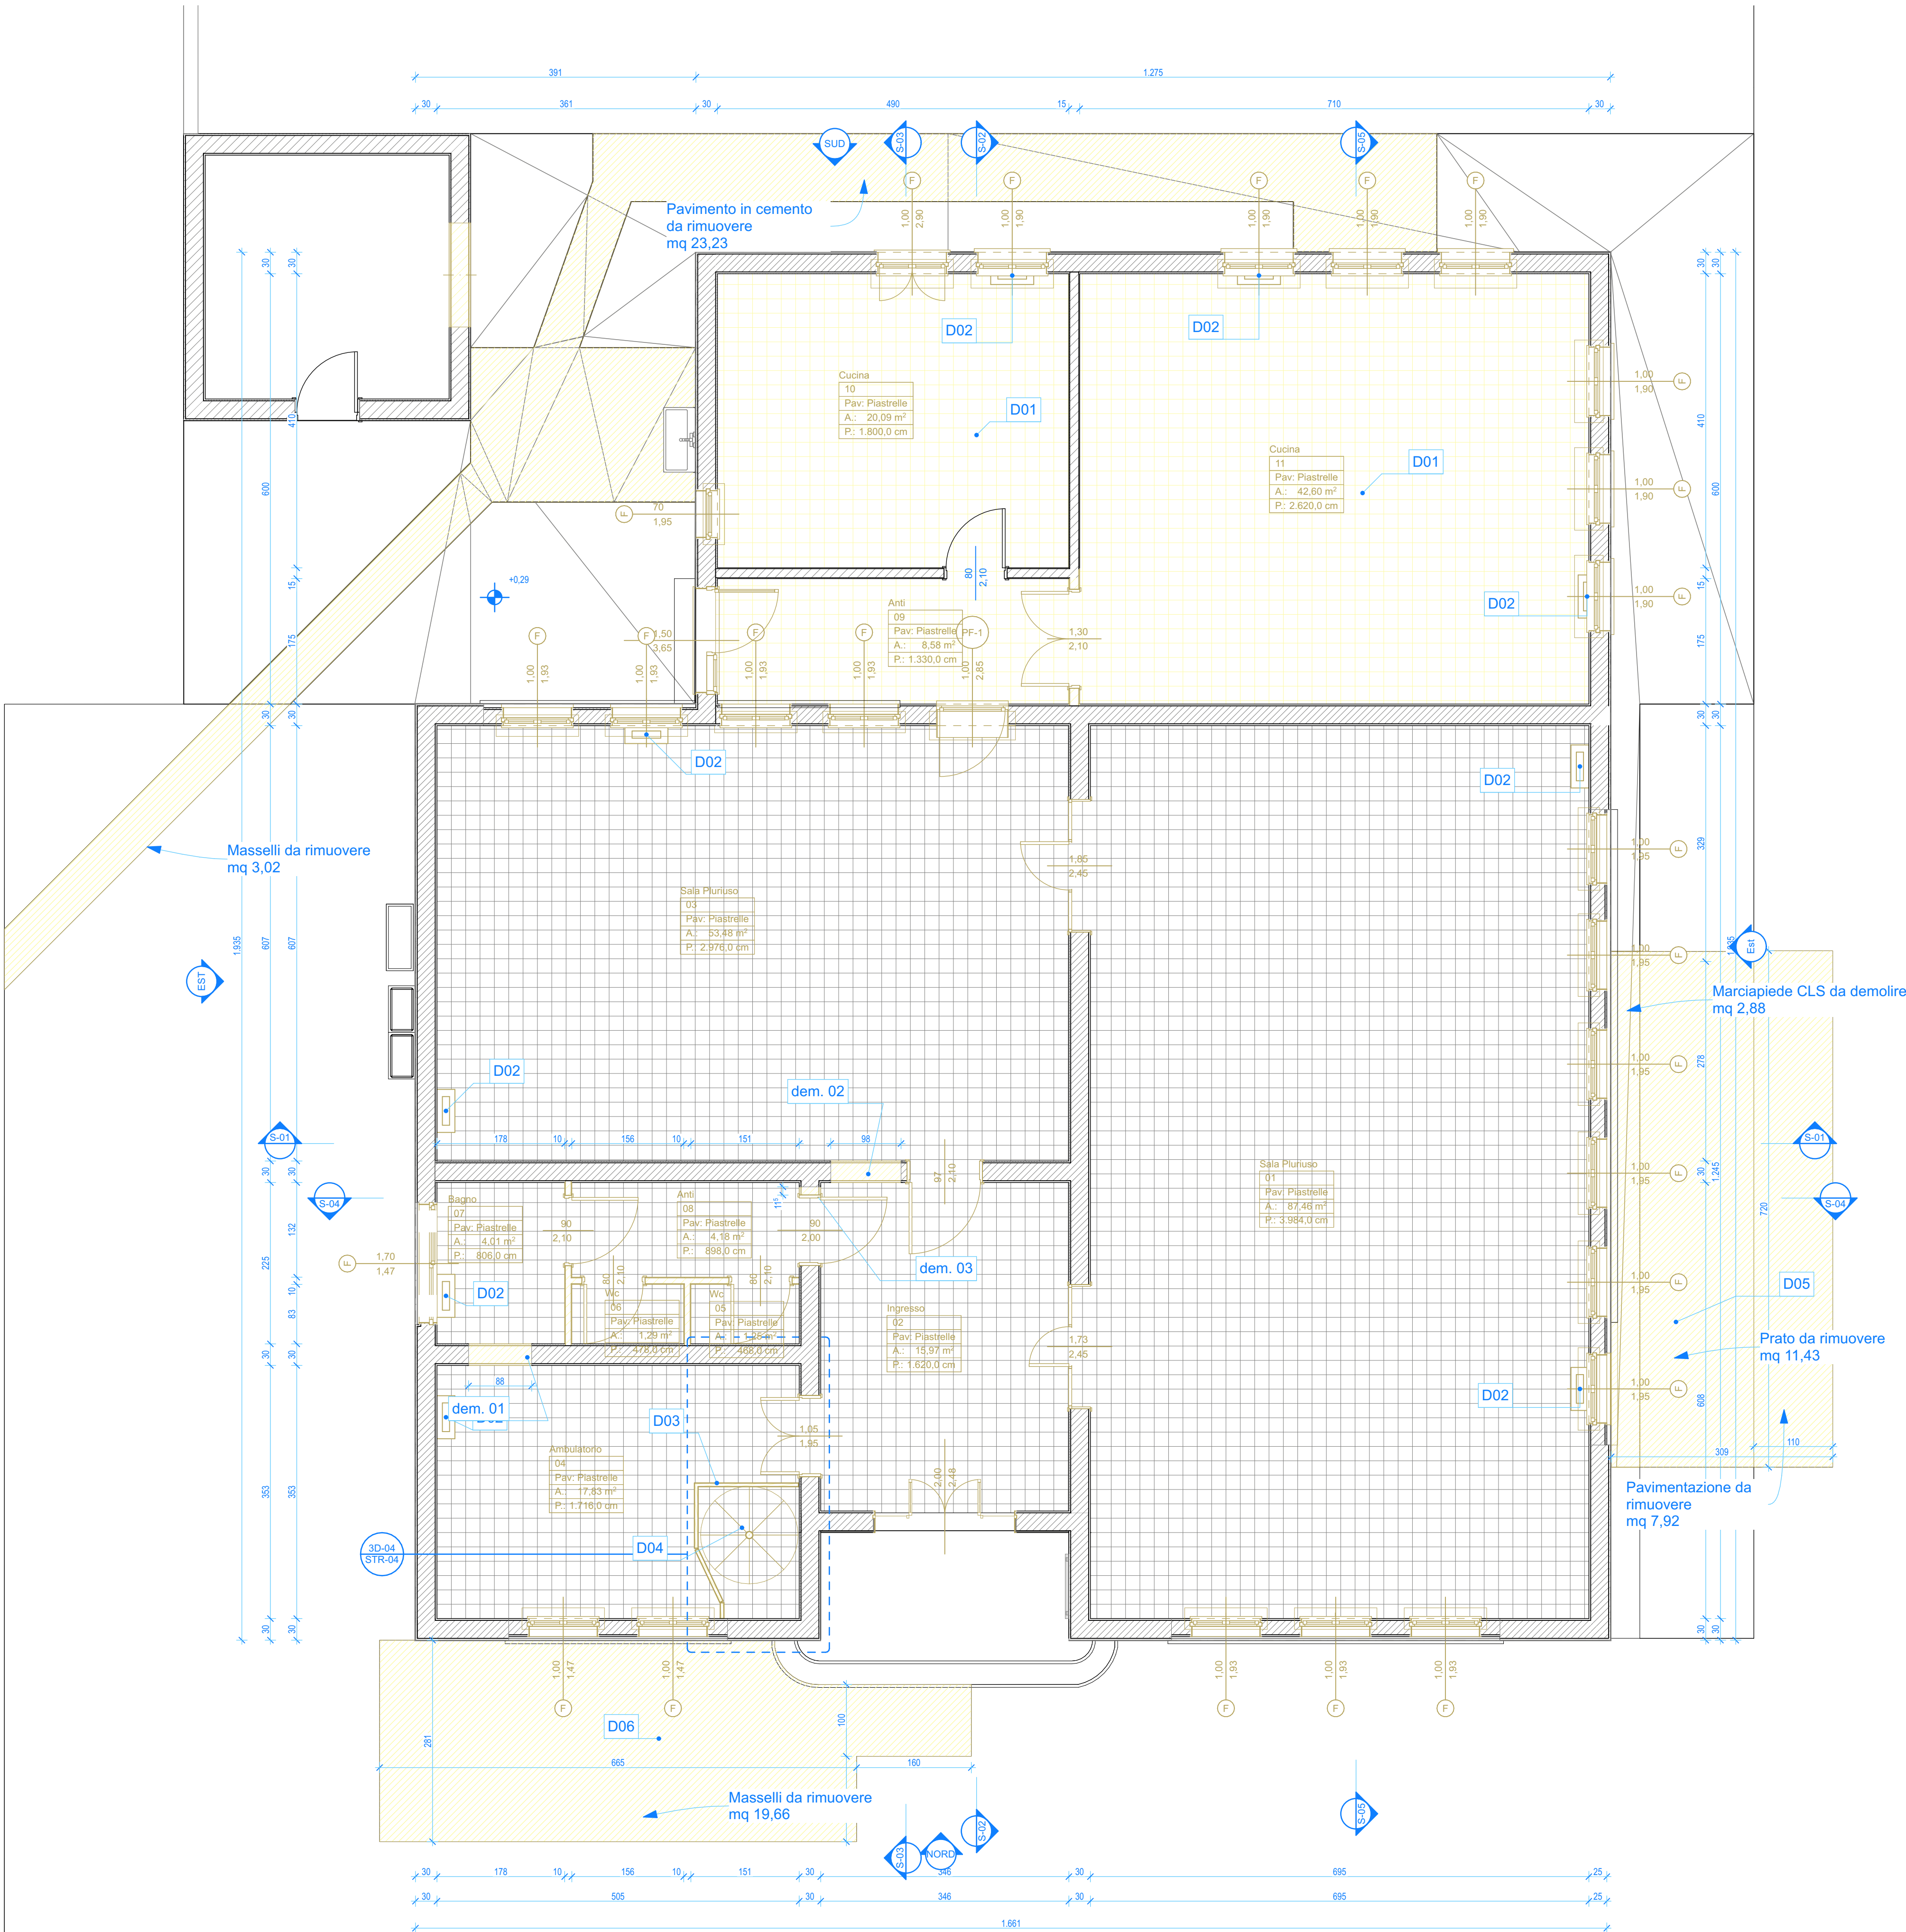

DESCRIZIONE INTERVENTI	
codice	descrizione
D01	Pavimenti esistenti non oggetto di intervento
D02	Generatori a gas da rimuovere
D03	Pannelli lignei da rimuovere
D04	Scala metallica da rimuovere
D05	Rimozione del fondo per realizzazione rampa di accesso per divesamente abili
D06	Rimozione pavimentazione in masselli per realizzazione rampa di accesso per divesamente abili
D07	Rimozione di porzioni di travatura per alloggiamento nuova scala
D08	Rimozione di sanitari
D09	Rimozione manto di copertura in tegole e tavolato in tavelle di cotto al fine di realizzare nuovo manto di copertura
D10	Rimozione di serramenti interni ed esterni
D11	Porzioni di muratura interna da demolire
D12	Porzioni di controsoffitto da demolire
D13	Trave da rimuovere
D13	Trave in legno da rimuovere

COMUNE di TREVENZUOLO PROVINCIA di VERONA

MANUTENZIONE STRAORDINARIA
ex Scuola Materna in Via Cesare Battisti a Roncolevè
Proprietà: Comune di Trevenzuolo (VR).



PROGETTO DEFINITIVO ESECUTIVO

PROGETTO ARCHITETTONICO DIREZIONE LAVORI COORDINAMENTO SICUREZZA

FRUSTOLI & SOARDO
ARCHITETTI ASSOCIATI

via Col. Fasoli, 9 - 37135 VERONA - tel. 0452022683 - E-Mail: frustoli.sordo@gmail.com

Arch. Francesco Sordo

PROGETTO e DIREZIONE LAVORI per INTERVENTI LOCALI di MIGLIORAMENTO SISMICO

DR. MATTIA N. SARTORI
INGEGNERE

via Prato Santo 34/A - 37126 VERONA
Tel. 045/914085 - Fax 045/914605
E-mail: mattiasartori@studiosartori.com

PROGETTO e D. L. IMPIANTI TERMO - MECCANICI
MIGLIORAMENTO ENERGETICO EDIFICIO

TeKnoStudio
di Dott. Arch. Berti Giovanni
37135 - Verona - Via Niccolò Copernico, n. 19
tel. 045/585170
www.teknostudio.eu - teknostudio@teknos.com

PROGETTO e D. L. IMPIANTI ELETTRICI

Studio Tecnico
Per. Ind. Massimo Zanoni
Via Poerio n. 17 - 37124 Verona
tel. 0455117222 - 3472537738
massimozanoni@yahoo.it

Titolo elaborato			Disciplina
PIANO TERRA			ARC-02
Codice di stato	Fase	Scala	
DEM-REV 01	Demolizioni	1:50, 1:1	Rev01 - dicembre 2021
Il RUP		Il Direttore Lavori	