


413.79
TRATTO C - PERCORSO CICLOPEDONALE PROMISCUO
SU AREA AREA VERDE, RISAGOMATURA DELLA SPONDA CON RIVESTIMENTO IN SASSI

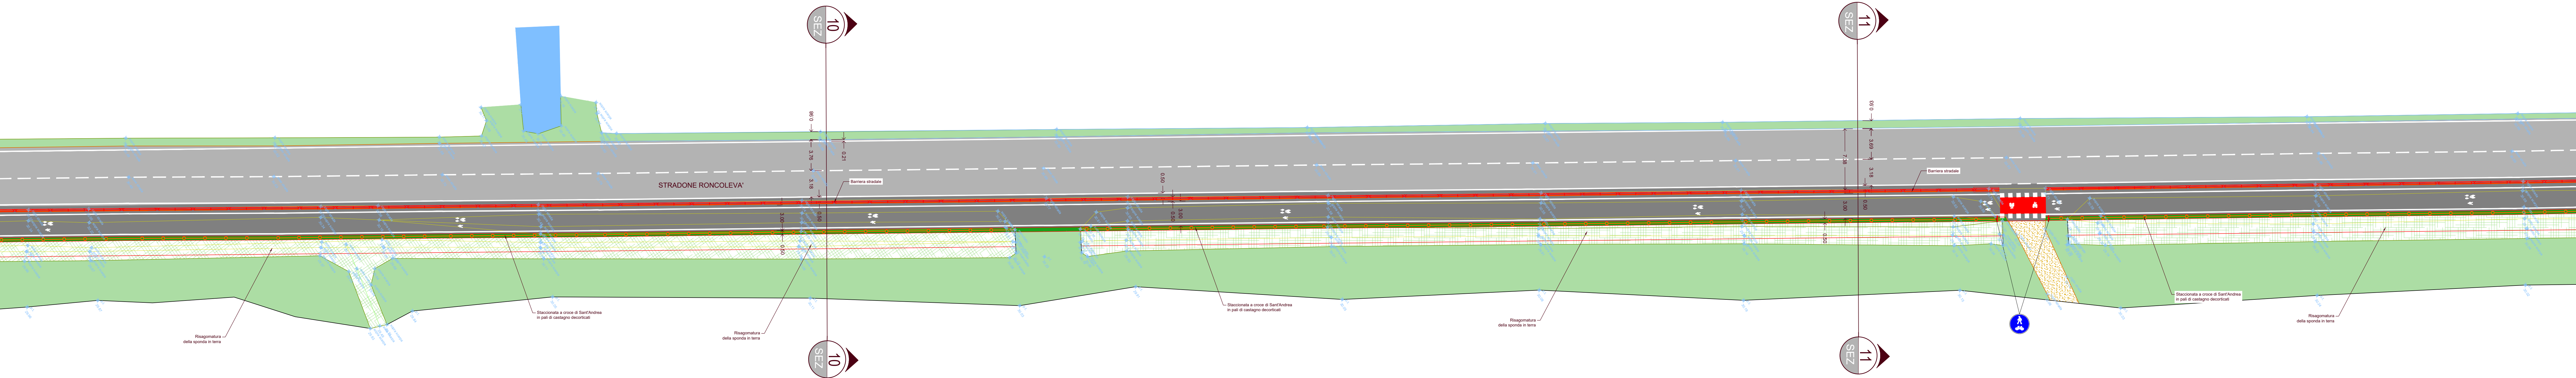

927.27
TRATTO D - PERCORSO CICLOPEDONALE PROMISCUO
SU AREA AREA VERDE CON RISAGOMATURA DELLA SPONDA IN TERRA

LEGENDA STATO DI FATTO

- FABBRICATO
- MURO
- RECINZIONE
- CORDOLO
- CIGLIO STRADA
- LINEA BIANCA
- RAMPA
- MARCIAPIEDE
- GUARDIRAIL
- SOPRA SCARPA
- SOTTO SCARPA
- AUOLA
- SIEPE
- ACCESSO CARRAIO
- ACCESSO PEDONALE
- CADITOIA
- POZZETTO TELEFONO
- POZZETTO ENEL
- ARMADIO IMPIANTI
- POZZETTO GENERICO
- LAMPIONE
- SEGNALETICA VERTICALE
- CHIESINO
- PALETTI
- SEMAFORO
- PALO LUCE
- PAVIMENTAZIONE IN ASFALTO
- SPONDE FOSSO
- AREA AGRICOLA
- STRADA STERRATA

LEGENDA STATO DI PROGETTO

- PAVIMENTAZIONE IN ASFALTO
- SEGNALETICA ORIZZONTALE
- CORDOLO
- ELEMENTI IN RIMOZIONE O DEMOLIZIONE
- STACCONATA A CROCE DI SANT'ANDREA IN PALI DI CASTAGNO DECORTICATI
- PALO SEGNALETICA VERTICALE
- DISSUASORE METALLICO
- VERDE

LEGENDA SEGNALETICA VERTICALE

- SEGNALI DI PRESCRIZIONE
- SEGNALI UTILI PER LA GUIDA
- SEGNALI DI PERICOLO

Comune di Trevenzuolo
Provincia di Verona

PROGETTO DEFINITIVO

MESSA IN SICUREZZA DELLA VIABILITÀ PROVINCIALE
Pista ciclabile Sp 25: Roncoleva - cimitero
Semaforizzazione intersezione Sp 50a - via N. Sauro

Scala di rappresentazione	1:250	ELABORATO
Responsabile del Procedimento	responsabile di progetto	gruppo di lavoro
arch. Kati Venturini	dot. Ing. Francesco Senesi	dot. Ing. Francesco Senesi
conservatore	Comune di Trevenzuolo	Provincia di Verona

