


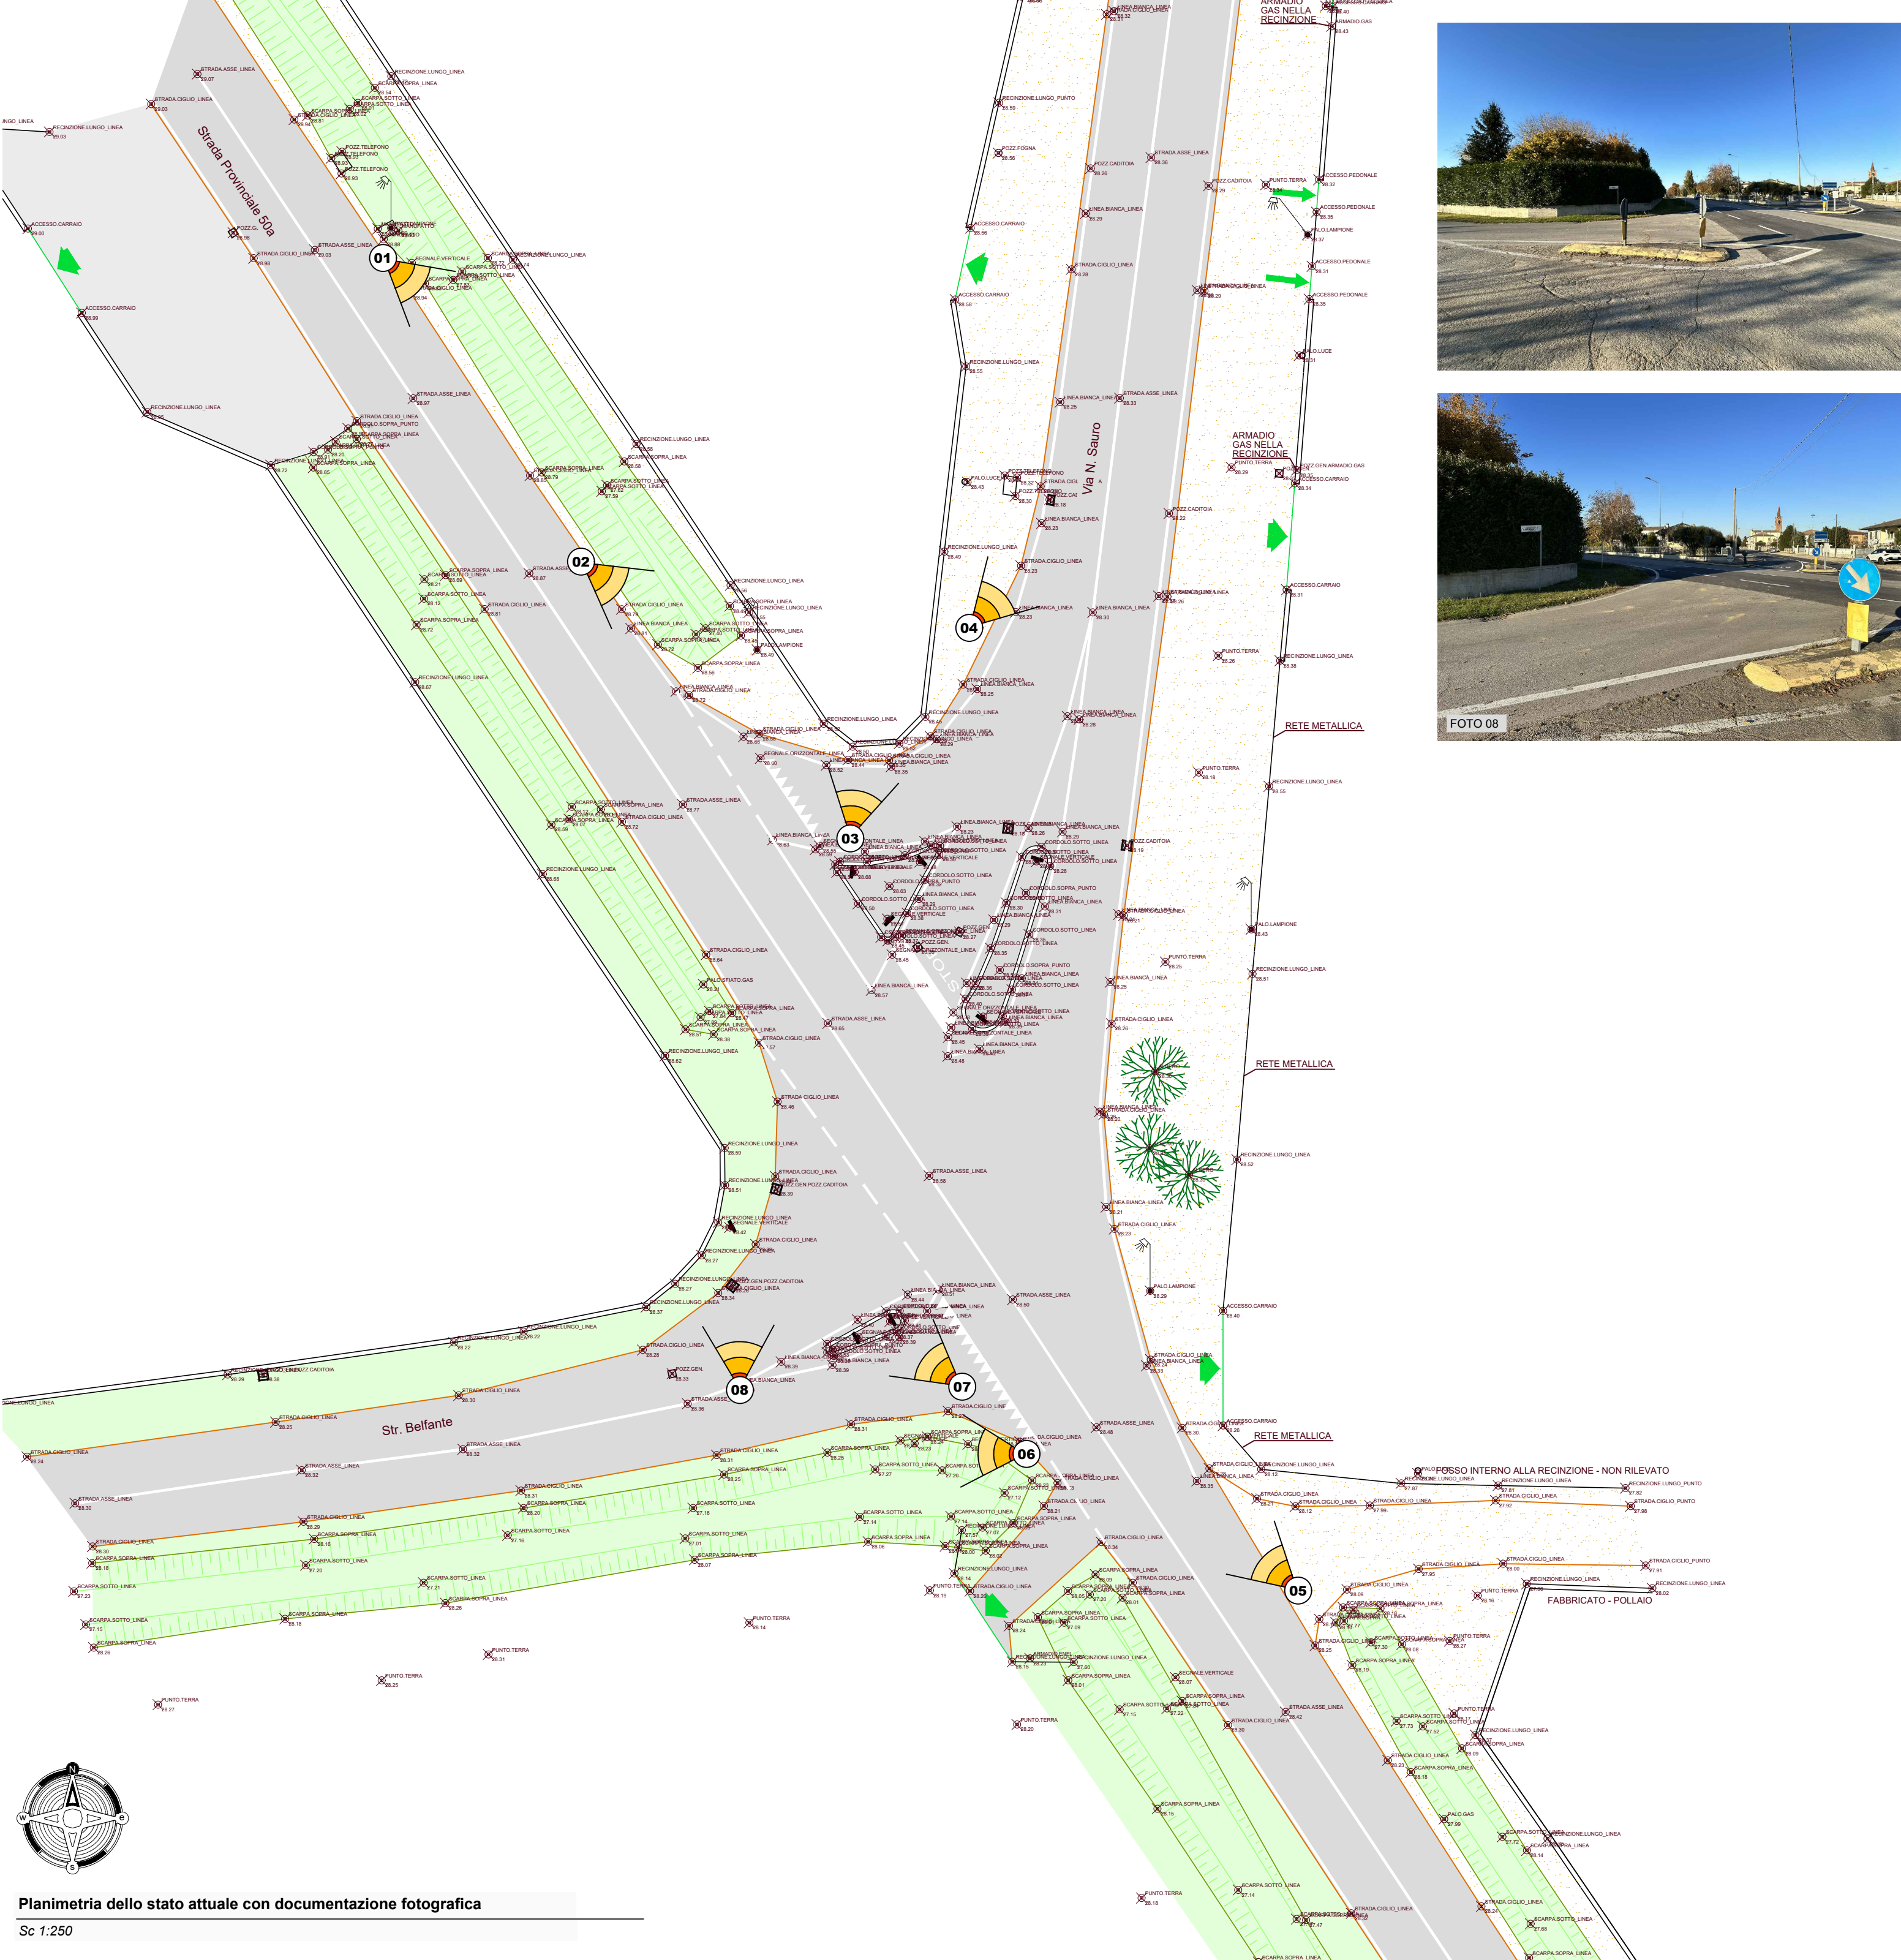

LEGENDA STATO ATTUALE

- FABBRICATO
- RECINZIONE
- CORDOLO
- CIGLIO STRADA
- PAVIMENTAZIONE IN ASFALTO
- PAVIMENTAZIONE IN CLS
- STERRATO
- VERDE
- RAMPA
- MARCIAPIEDE
- GUARDRAIL
- SOPRA SCARPA
- SOTTO SCARPA
- MURO
- ALVEO
- ASSE FOSSO
- ACCESSO CARRAIO
- ACCESSO PEDONALE
- CADITOIA
- POZZETTO TELEFONO
- POZZETTO ENEL
- ARMADIO IMPIANTI
- POZZETTO GENERICO
- POZZETTO FOGNATURA
- LAMPIONE
- SEGNALETICA VERTICALE
- CHIUSINO
- PALETTA
- PALETTA
- PALETTA
- POSIZIONE E ORIENTAMENTO DOCUMENTAZIONE FOTOGRAFICA



committente:

Comune di Fagnano Trevenzuolo
Provincia di Verona

tipologia commessa:

PROGETTO DEFINITIVO

oggetto della commessa:

MESSA IN SICUREZZA DELLA VIABILITÀ PROVINCIALE
Pista ciclabile Sp 25: Roncoleva' - cimitero
Semaforizzazione intersezione Sp 50a - via N. Sauro

titolo dell'elaborato:

Planimetria stato attuale
Intersezione Sp 50a - via N. Sauro

ELABORATO

B.05

Sei il PRO STATO ATTUALE, SP.dwg

consegna in data:

Novembre 2023

revisioni in data:

- / - / -

scale di rappresentazione:

1/250

Responsabile del Procedimento:

responsabile di progetto:

gruppo di lavoro:

consulenti:

arch. Ketl Venturini

dott. ing. Francesco Seneci

dott. ing. Francesco Seneci

-

- / - / -



Planimetria dello stato attuale con documentazione fotografica

Sc 1:250



37135 VERONA - Via Morgagni, 24 - tel/fax +39 045 8250176 - e-mail: netmobility@netmobility.it - sito web: www.netmobility.it
Partita I.V.A. e Codice Fiscale 03184140238

per le nostre stampe usiamo solo carte
riciclate con certificazione Ecobabel o
BlauerAngel o FSC

questo documento non potrà essere copiato, riprodotto o altrimenti pubblicato in tutto o in parte senza il consenso scritto di questo studio (legge 22 aprile 1941, n.633 - art. 2075 e segg. c.c.)