


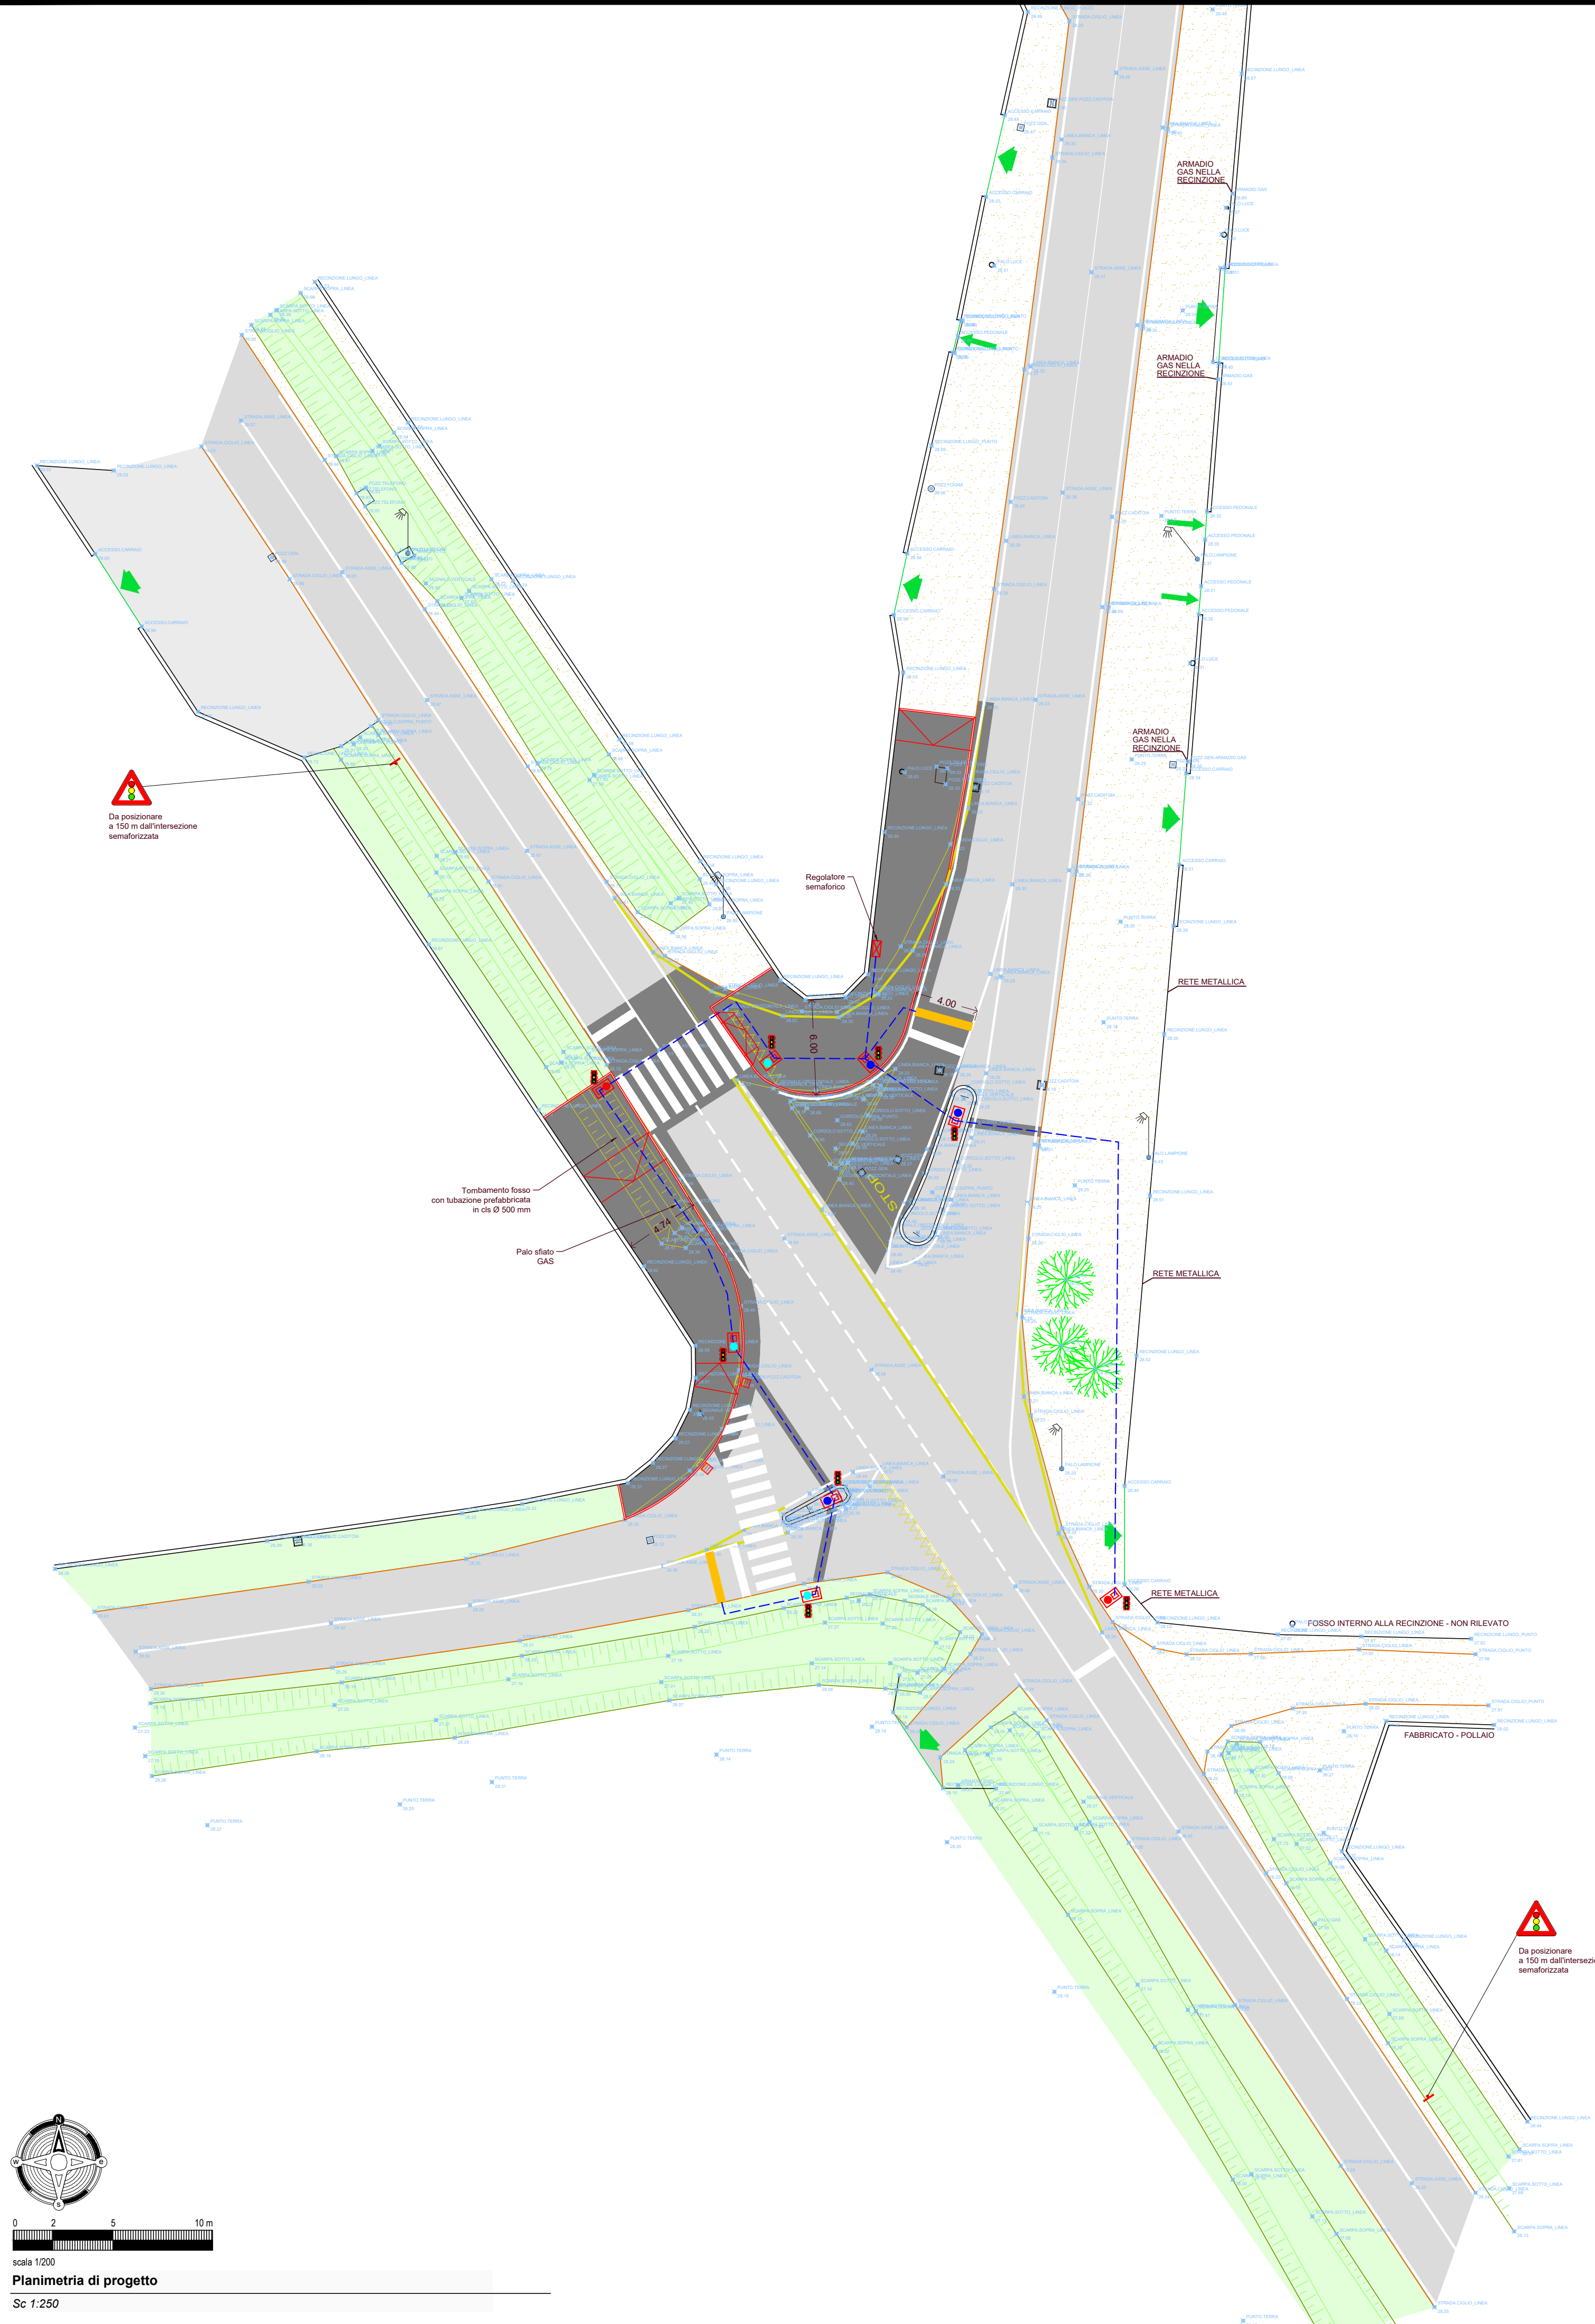

LEGENDA STATO ATTUALE

- FABBRICATO
- RECINZIONE
- CORDOLO
- CIGLIO STRADA
- PAVIMENTAZIONE IN ASFALTO
- PAVIMENTAZIONE IN CLS
- STERRATO
- VERDE
- RAMPA
- MARCIAPIEDE
- GUARDRAIL
- SOPRA SCARPA
- SOTTO SCARPA
- MURO
- ALVEO
- ASSE FOSSO
- ACCESSO CARRAIO
- ACCESSO PEDONALE
- CADITOIA
- POZZETTO TELEFONO
- POZZETTO ENEL
- ARMADIO IMPIANTI
- POZZETTO GENERICO
- POZZETTO FOGNATURA
- LAMPIONE
- SEGNALETICA VERTICALE
- CHIUSINO
- PALETTO
- PALO LUCE

LEGENDA STATO DI PROGETTO

- ELEMENTI IN DEMOLIZIONE
- ELEMENTI DI PROGETTO
- PAVIMENTAZIONE IN ASFALTO
- SEGNALETICA ORIZZONTALE
- CAVIDOTTO PER COLLEGAMENTI ELETTRICI
- SPIRA INDUTTIVA
- PLINTO E POZZETTO PER PALINA SEMAFORICA
- PALO CON SBRACCIO 4 m A SICUREZZA PASSIVA COMPRENSIVO DI LANTERNE SEMAFORICHE
- PALO RASTREMATO h=6 m CON CORPO ILLUMINANTE IN TESTA PALO COMPRENSIVO DI LANTERNA SEMAFORICA PEDONALE, CICLABILE, DISPOSITIVO NON VEDENTI E PULSANTE DI CHIAMATA
- PALINA SEMAFORICA NORMALE CON LANTERNA VEICOLARE

LEGENDA SEGNALETICA VERTICALE

- SEGNALI DI PERICOLO
- SEMAFORO Figura 9.31a Art.99



committente:

Comune di Trevenzuolo
Provincia di Verona

tipologia commessa:

PROGETTO DEFINITIVO

oggetto della commessa:

MESSA IN SICUREZZA DELLA VIABILITÀ PROVINCIALE
Pista ciclabile Sp 25: Roncoleva' - cimitero
Semaforizzazione intersezione Sp 50a - via N. Sauro

titolo dell'elaborato:

Planimetria di progetto
Intersezione Sp 50a - via N. Sauro

ELABORATO

B.06

NUMERO PROGETTO: 05/04/2023

consegna in data:

Novembre 2023

revisioni in data:

--- / --- / ---

scale di rappresentazione:

1/250

Responsabile del Procedimento:

responsabile di progetto:

gruppo di lavoro:

consulenti:

arch. Ketil Venturini

dott. ing. Francesco Seneci

dott. ing. Francesco Seneci


-



37135 VERONA - Via Morgagni, 24 - tel +39 045 8250176 -39 045 505991 - e-mail: netmobility@netmobility.it - sito web: www.netmobility.it
Partita I.V.A. e Codice Fiscale 03184140238

per le nostre stampe usiamo solo carte
riciclate con certificazione Ecobabel o
BlauerAngel o FSC

questo documento non potrà essere copiato, riprodotto o altrimenti pubblicato in tutto o in parte senza il consenso scritto di questo studio (legge 22 aprile 1941, n.633 - art. 2075 e segg. c.c.)

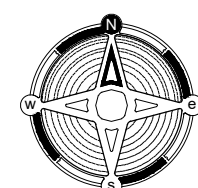

0 2 5 10 m

scala 1/200

Planimetria di progetto

Sc 1:250