


CARATTERISTICHE DELL'IMPIANTO SPORTIVO					DIMENSIONI	
(NORME CONI PER L'IMPIANTISTICA SPORTIVA DELIBERAZIONE GIUNTA ESECUTIVA N. 851 DEL 15.07.1999)					MQ. 7900,26	H. MIN. 7,20
SPAZI PER ATTIVITA' SPORTIVA: AGONISTICA: CAMPO PER PALLACANESTRO E PALLAVOLO* AMATORIALE: GIMNASTICA, KARATE, MINI VOLLEY, ECC.						
SPAZI DI SUPPORTO						
LOCALI	NORMA	PROGETTO	CARATTERISTICHE	N. LOCALI	POSTI TOTALE	
SPogliatoio Atleti Tipo A	4,60 mq PER ATLETA	43,94 mq.	27 CON POSTO DISABILI	N. 2	54	
SPogliatoio Atleti Tipo B	N. 40 POSTI MIN.	20,97 mq.	13 CON POSTO DISABILI	N. 2	26	
W.C. ANNESSI TIPO A	N.1 OGNI 15 POSTI	N. 2	DI CUI N.1 DISABILI	N.2(+ANTO)		
W.C. ANNESSI TIPO B	N.1 FINO A 4 POSTI	N.1	PER DISABILI	N.1(+ANTO)		
DOCCE ANNESSE TIPO A	N.1 OGNI 15 POSTI	N. 7	DI CUI N.1 DISABILI	N.1(+ANTO)		
DOCCE ANNESSE TIPO B	N.1 OGNI 4 POSTI	N. 4	DI CUI N.1 DISABILI	N.1(+ANTO)		
SPogliatoio GIOCATORI	4,60 mq A PERSONA	9,61/15,04 mq.	4 CON POSTO DISABILI	N. 2	8	
W.C. ANNESSI	N.1 OGNI 10 POSTI	N. 1	PER DISABILI	N.1(+ANTO)		
DOCCE ANNESSE	N.1 FINO A 4 POSTI	N. 1	PER DISABILI	N.1(+ANTO)		
PRONTO SOCCORSO	>9,00 mq.	17,98 mq.		N. 1		
	DIM. MINIMA 2,50 x 2,00 m.	2,00 m.	PER DISABILI	N. 1		
DEPOSITO	> 1/25 SUP. GOCO	49,00 mq.		N. 1		
	790,66/25mq. 31,68mq.					
LOCALE TECNICO		40,01 mq.	TRATTAMENTO ARIA	N. 1		
RIPOSTIGLIO		11,36 mq.	UTILIZZO VARIO	N. 1		
BIGLIETTERIA		10,40 mq.	UTILIZZO SALTUARIO	N. 1		
UFFICIO		19,84 mq.	UTILIZZO SALTUARIO	N. 1		
SPAZI PER IL PUBBLICO						
LOCALI	NORMA	PROGETTO	CARATTERISTICHE	N. LOCALI		
W.C. DONNE	N. 2 OGNI 500 DONNE	N. 2	CON ANTI W.C.	N.2(+ANTO)		
W.C. UOMINI	N. 2 OGNI 500 UOMINI	N. 2	CON ANTI W.C.	N.2(+ANTO)		
W.C. DISABILI	N. 1 MINIMO	N. 1	CON ANTI W.C.	N.1(+ANTO)		
NOTE						
* PER LE INDICAZIONI DELLE SEGNATURE DEL CAMPO SI VEDA LA TAV. AR004						
(*) TUTTE LE INDICAZIONI SULL'ACCESSIBILITA' E FRUIBILITA' PROVE DI BARRIERE ARCHITETTONICHE SONO TABELLA RIPIRIANTE LE TAVOLE SPECIFICHE (A.09-020)						
TABELLA RIPIRIANTE LE CARATTERISTICHE DI CASCIN VARI:						
SUPERFICIE UTILE, VOLUME, SUPERFICIE FINISTRATA, RAPPORO SUP. UTILE/SUP. FINISTRATA						
51	52	53	54	55	56	
1	2	3	4	5	6	
7	8	9	10	11	12	
13	14	15	16	17	18	
1105	1106	1107	1108	1109	1110	
1111	1112	1113	1114	1115</		

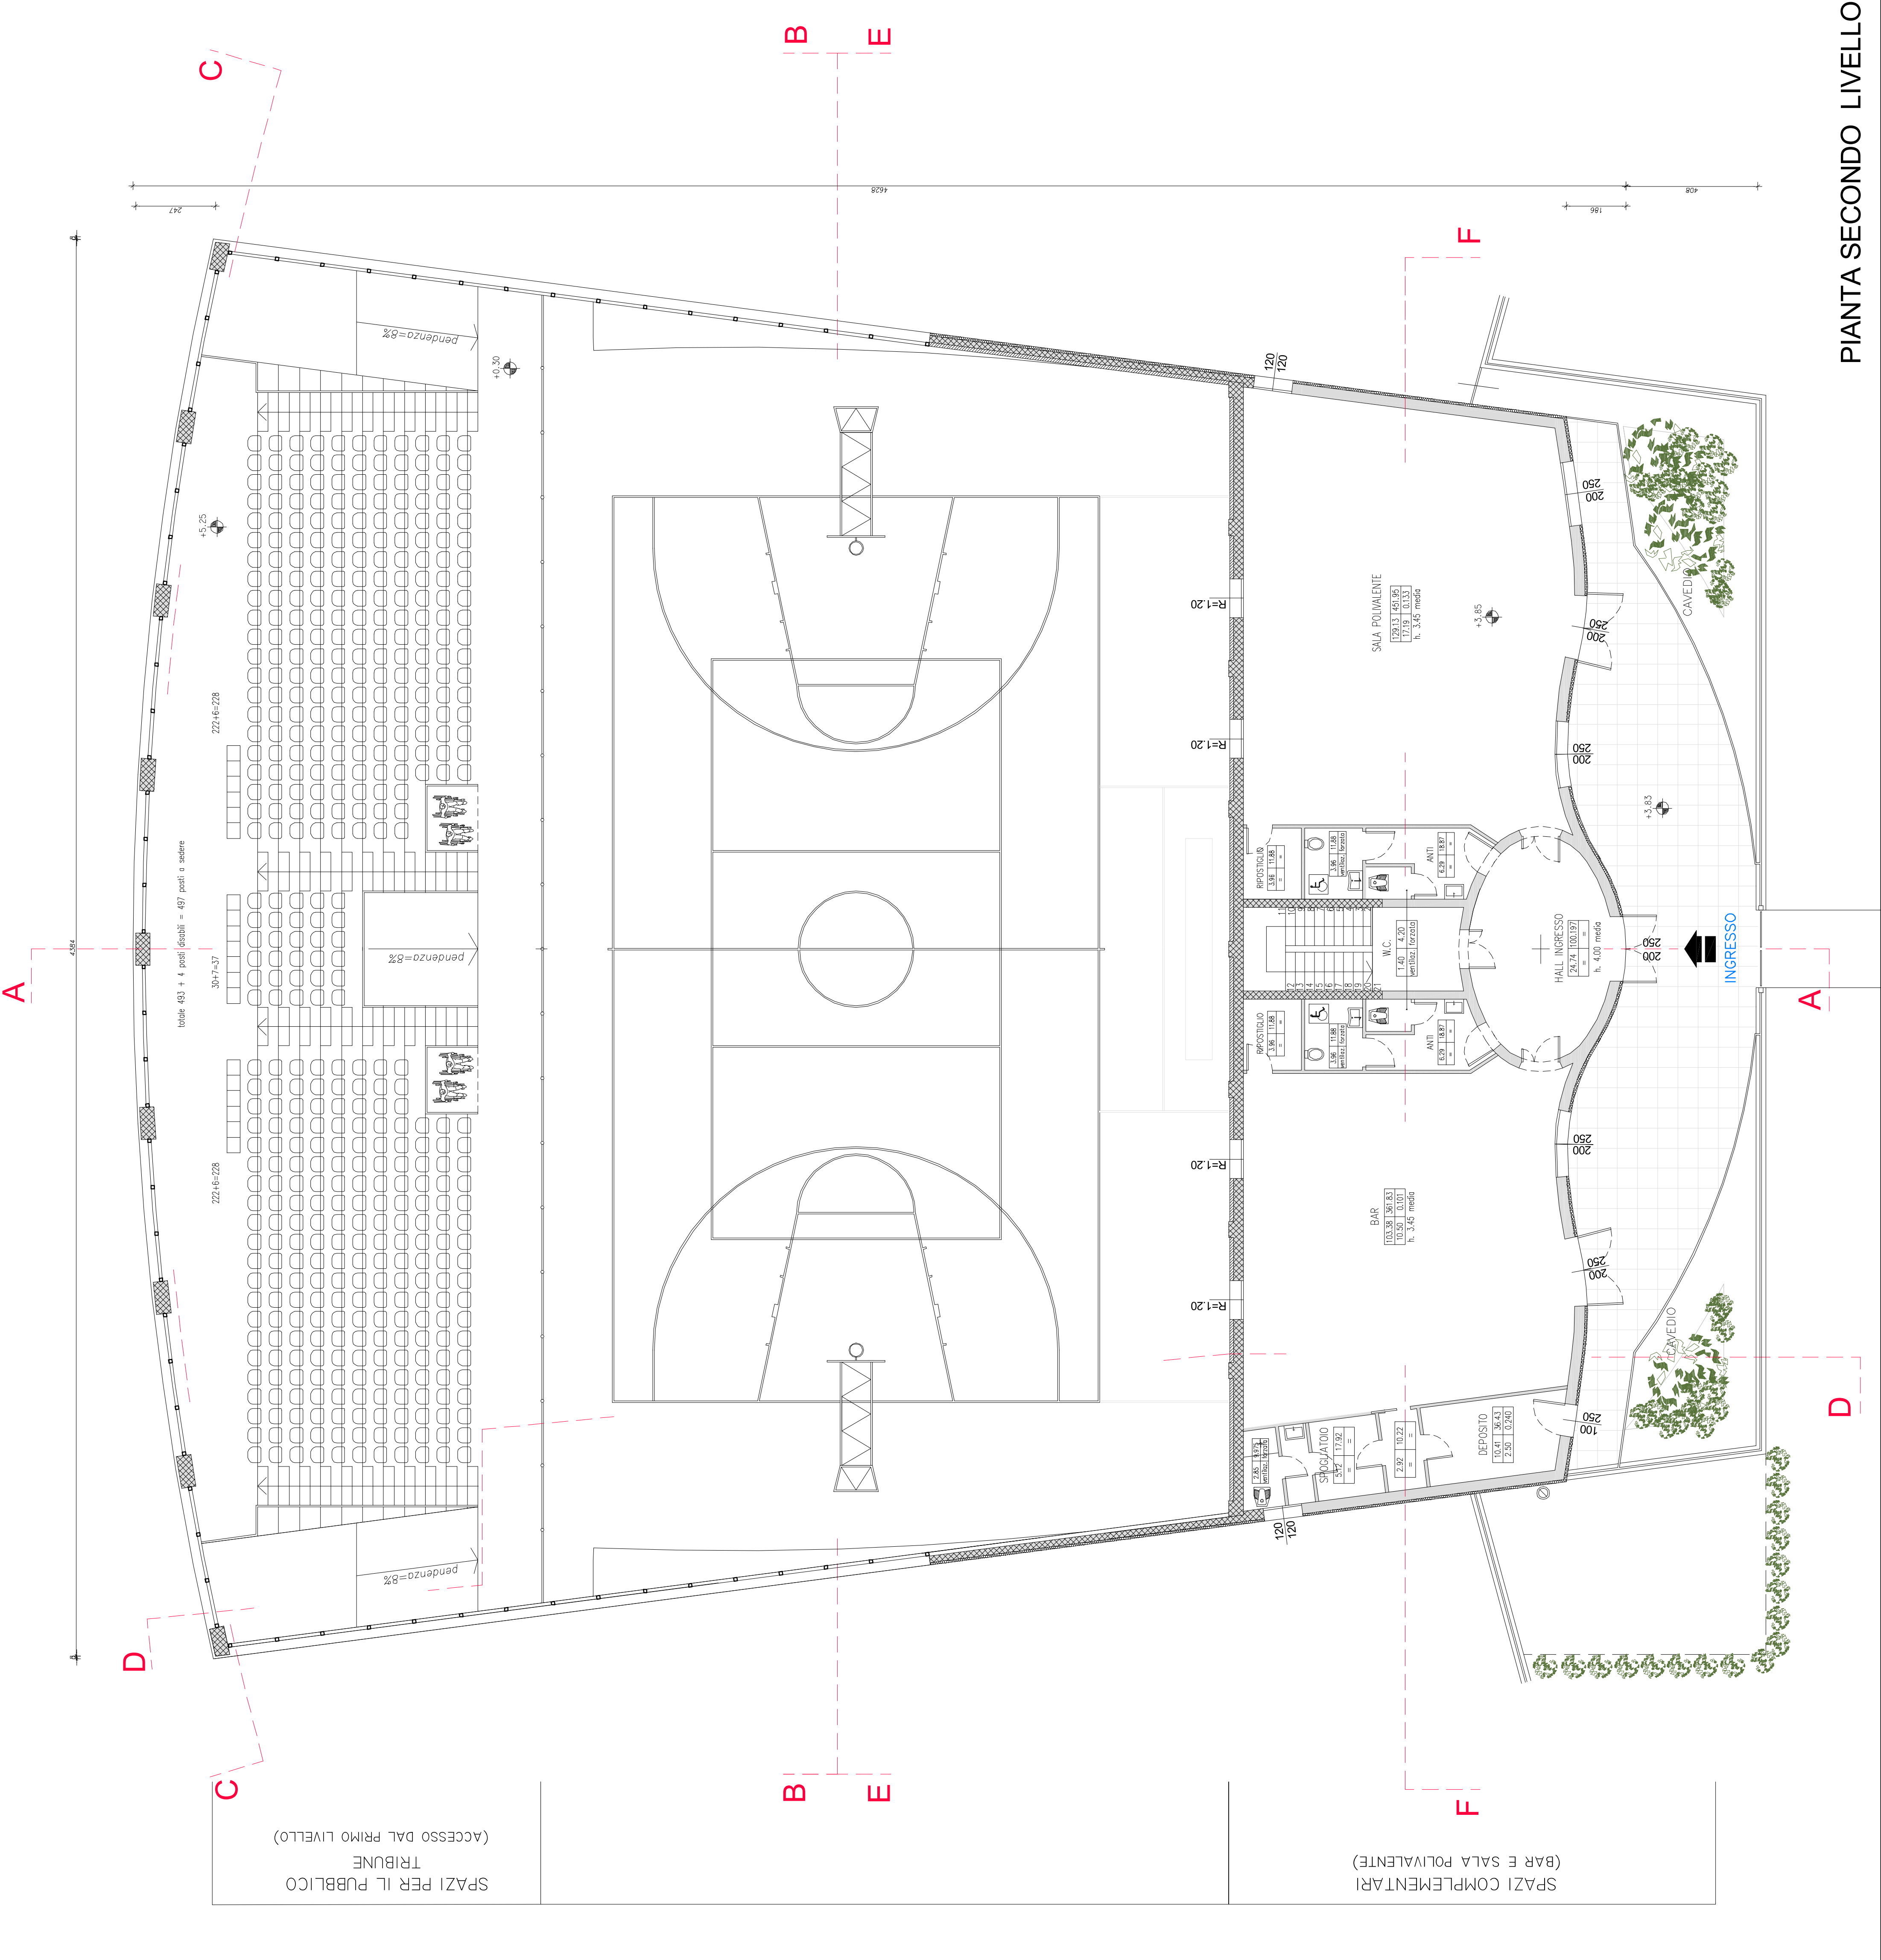

CARATTERISTICHE DELL'IMPIANTO SPORTIVO (NORME CONI PER L'IMPIANTISTICA SPORTIVA DELIBERAZIONE GIUNTA ESECUTIVA N. 851 DEL 15.07.1999)	
SPAZI PER IL PUBBLICO *	
TRIBUNE = 497 POSTI ^o CALCOLATI SECONDO LE "NORME DI SICUREZZA PER LA COSTRUZIONE E L'ESERCIZIO DEGLI IMPIANTI SPORTIVI" (D.M.I. 18/03/1996) ^o PER LE VERIFICHE DELLE CONDIZIONI DI VISIBILITÀ UNI 9217 SI VEDA LA TAV. AR017	
SPAZI COMPLEMENTARI *	
BAR - CON RELATIVI SPAZI DI SERVIZIO	MQ. 103,38
SALA POLIVALENTE (RUNIONI FEDERAZIONI, ECC.)	MQ. 129,13
NOTE	
(*) TUTTE LE INDICAZIONI SULL'ACCESSIBILITÀ E FIDABILITÀ PRIVE DI BARRIERE ARCHITETTONICHE SONO TRATTATE NELLE TAVOLE SPECIFICHE (AR 019-020) GLI SPAZI COMPLEMENTARI SONO PRIVI DI INTERFERENZE CON L'IMPIANTO SPORTIVO L'ACCESSO DEL PUBBLICO AVVIENE DALL'ESTERNO E IL VANO SCALE È A SERVIZIO ESCLUSIVO DEL PERSONALE	
TABELLA RIPIRIANTE LE CARATTERISTICHE DI CASCIN VANO: SI. V. S. SUPERFICIE UTILE. VOLUME. SUPERFICIE FINESTRATA. RAPPORTO SUP. UTILE/SUP. FINESTRATA	
SI. V. S.	V. S.

NOTE

TUTTE LE MISURE DI CANTIERE SONO DA VERIFICARSI A CURA DELL'IMPRESA ESECUTRICE.
L'IMPRESA DOVRÀ NOTIFICARE ALLA DD.LL. OGNI EVENTUALE DISCREPANZA.
PRIMA DI OGNI LAVORAZIONE È NECESSARIO CONFRONTARE LE MISURE DEI DISegni ARCHITETTONICI
CON TUTTI GLI ALTRI DISegni (STRUTTURALI, IMPIANTISTICI ECC) E CON I VARI DOCUMENTI
DI SPECIFICA TECNICA E PRESTAZIONALE.
DALLA TAVOLA AR005, LA QUOTA 0.00 DI CAPOALDO VIENE AUMENTATA A +1.42 MT.
LA NUOVA QUOTA 0.00 È QUELLA DEL PAVIMENTO FINITO ALL'INGRESSO PUBBLICO PALESTRA.



COMUNE DI CREAZZO
PROVINCIA DI VICENZA

PROGETTO


COSTRUZIONE
NUOVA PALESTRA
POLIFUNZIONALE MANZONI

PROGETTO ARCHITETTONICO
pianta secondo livello scala 1:100

LUGLIO 2008
AGGIORNAMENTO
FINALE
VALIDAZIONE
TAV.E-AR007

IL RESPONSABILE
DEL PROCEDIMENTO
arch. Andrea Testolin

IL PROGETTISTA
arch. Anna Di Meo

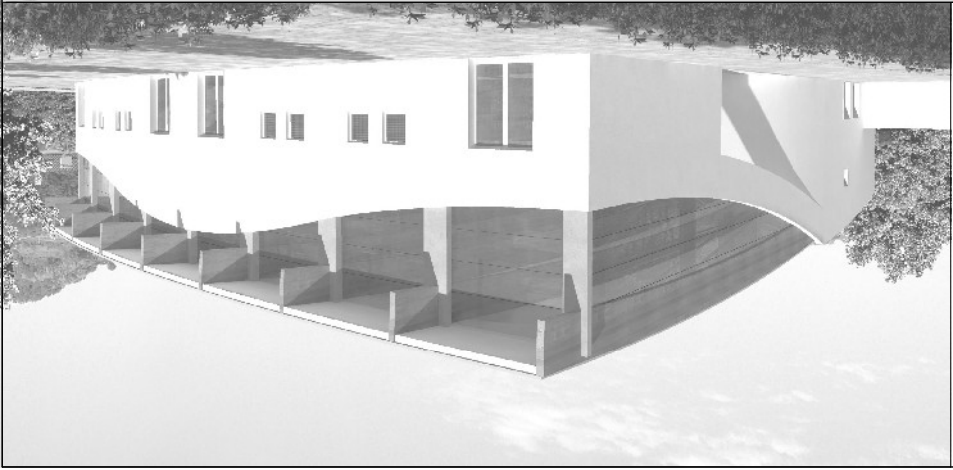

PROGETTO

ESECUTIVO

Studio di Architettura
e Urbanistica
Anna Di Meo

via Monte Castellaro, 18
Arcugnano - (Vicenza)
tel. e fax. 0444-240373
e-mail: anna.dimeo@tin.it

PIANTA SECONDO LIVELLO