
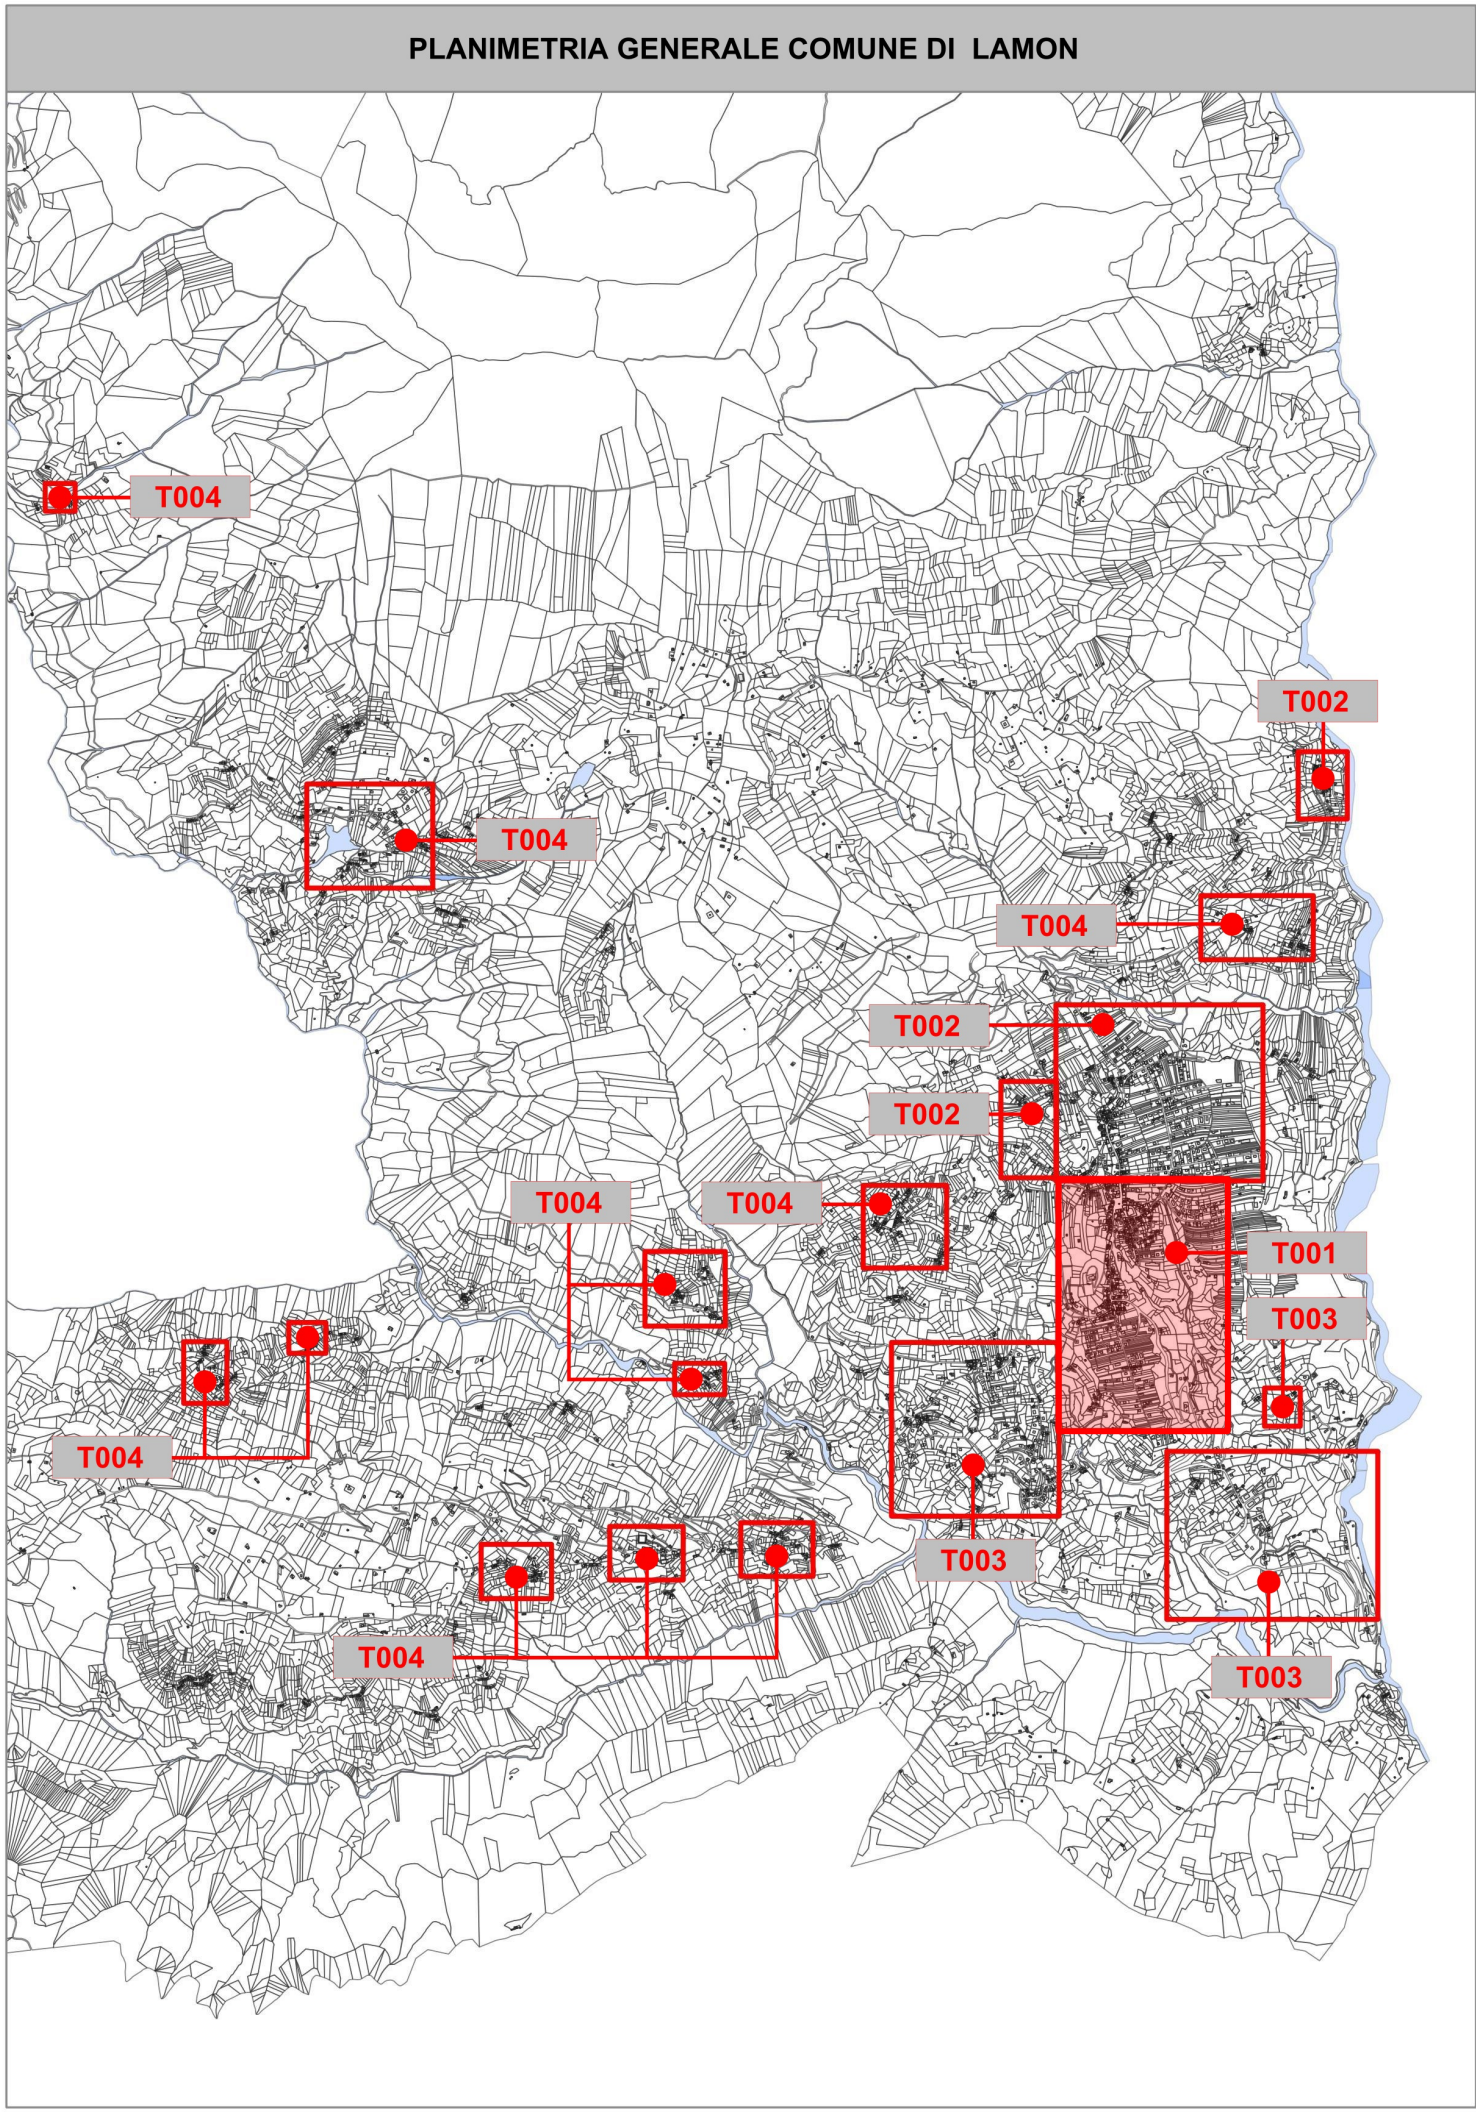


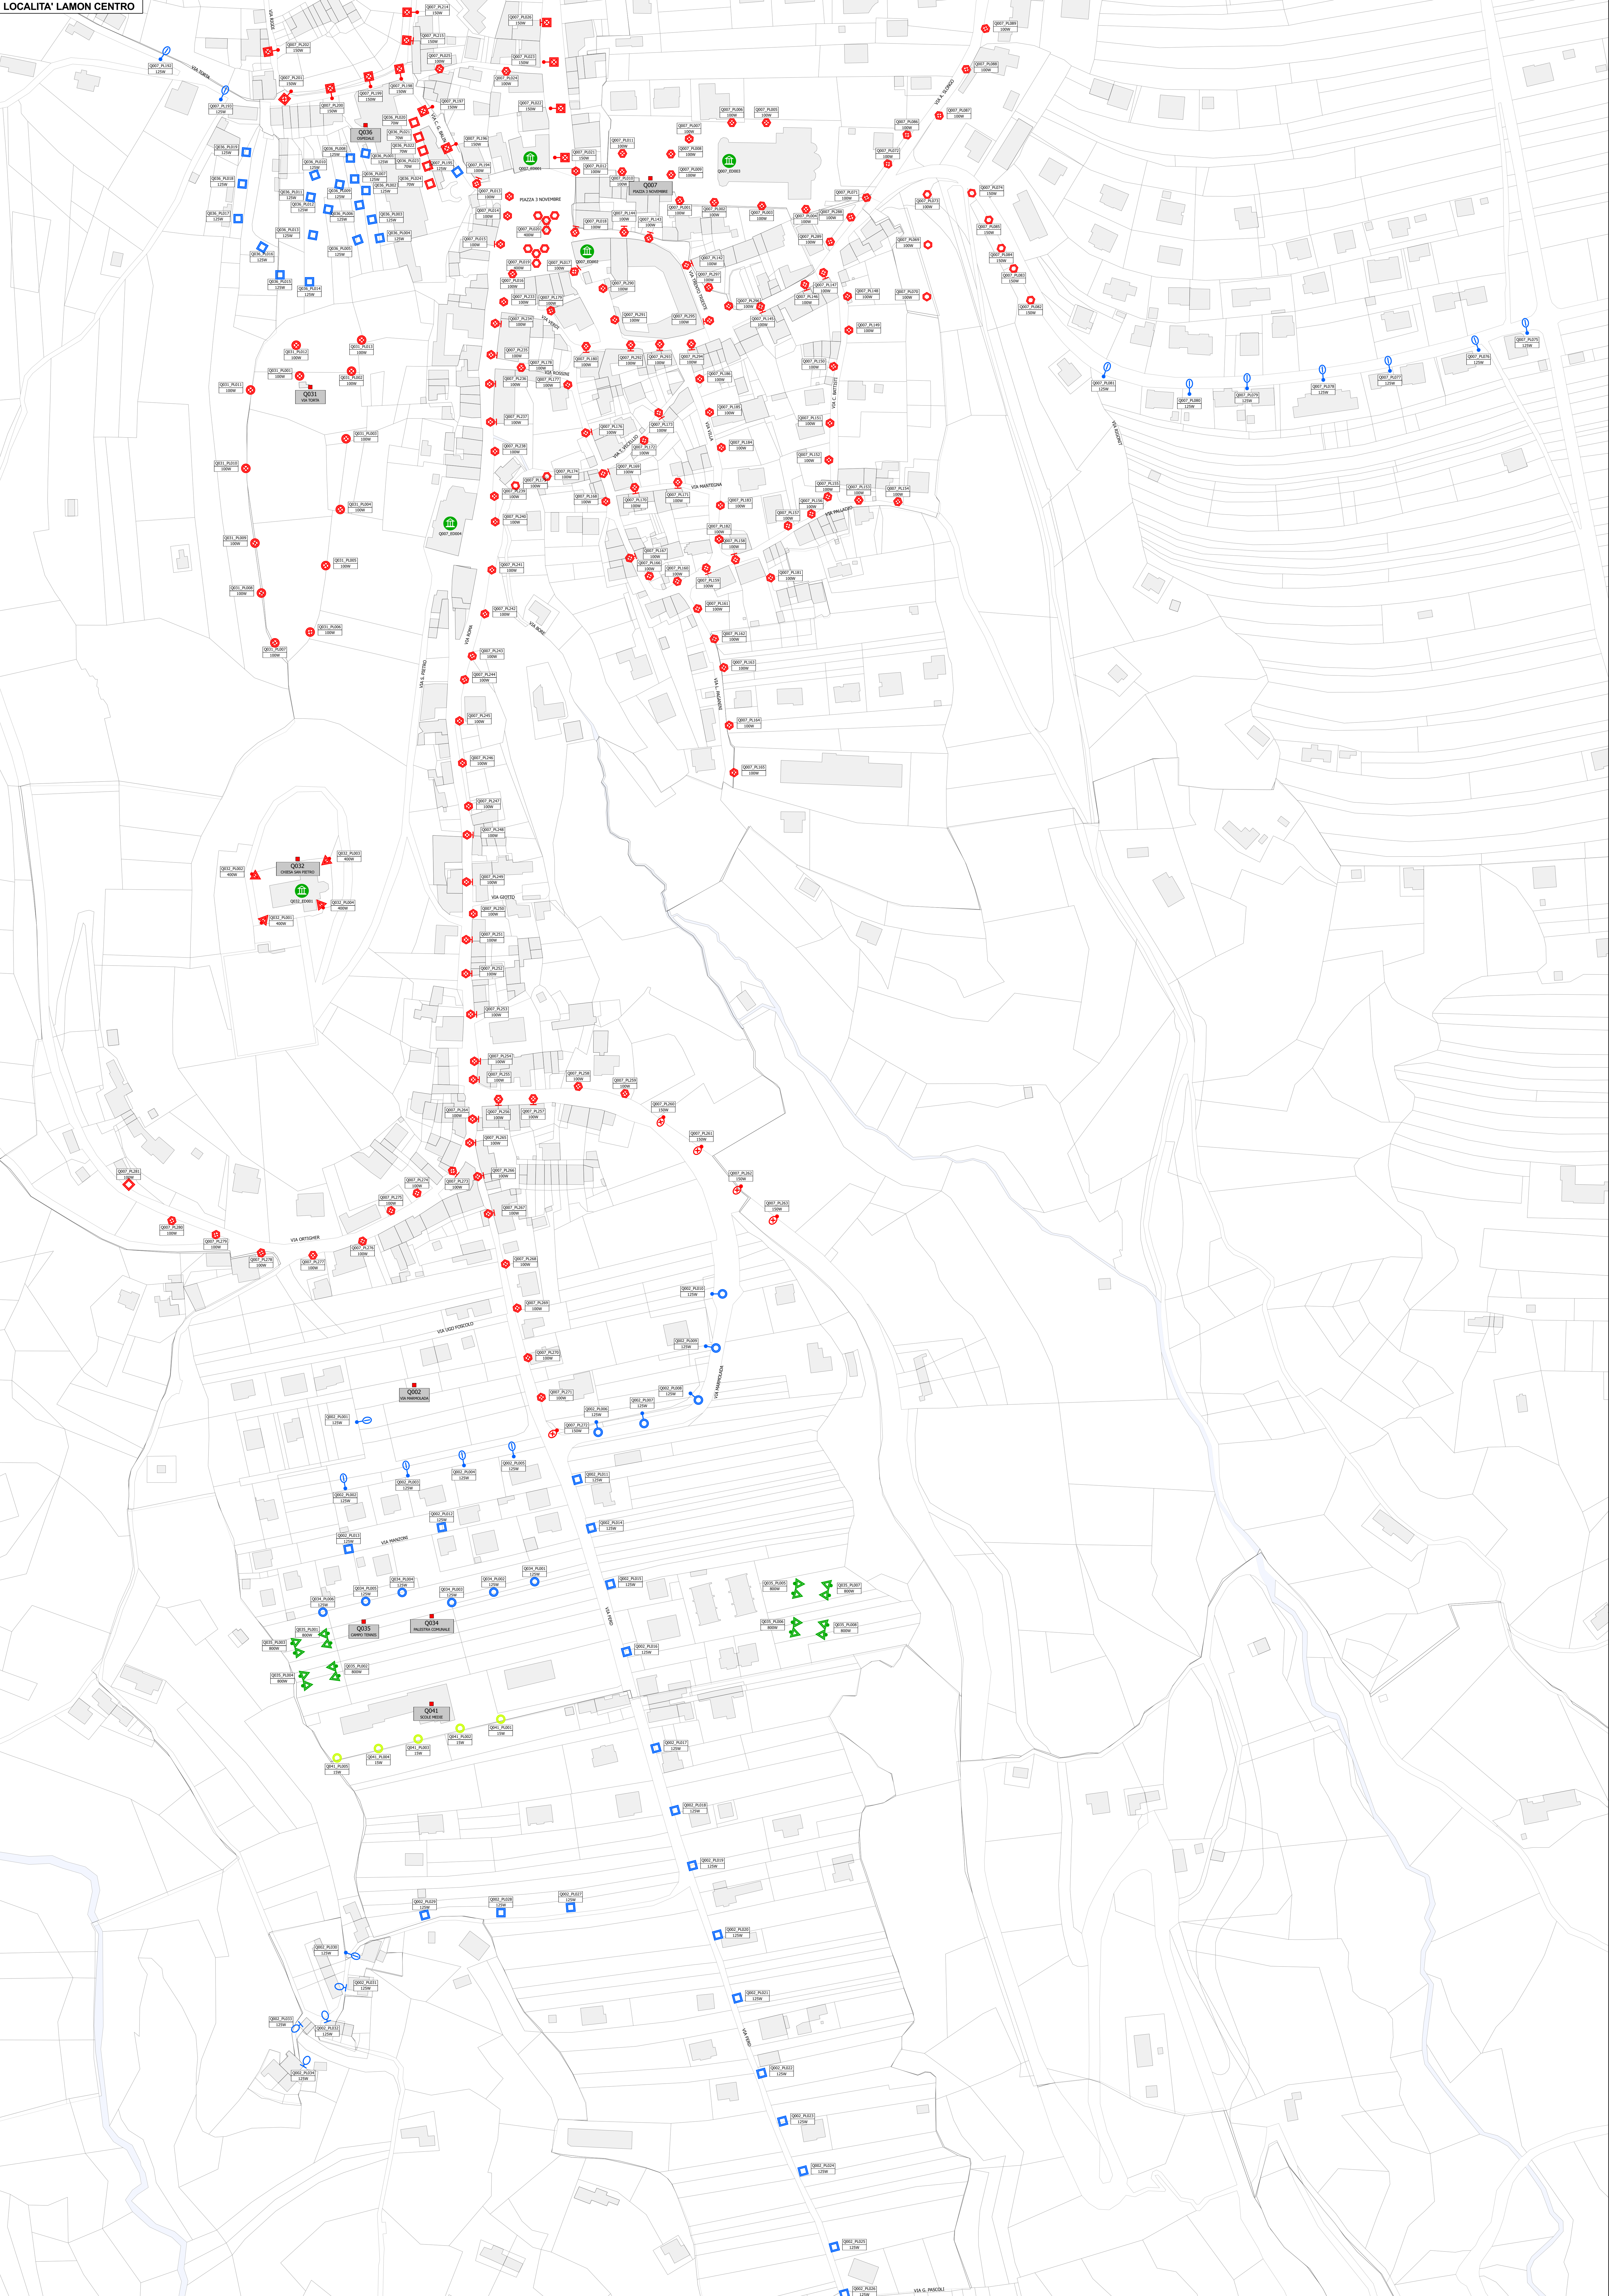

LEGENDA		
SIMBOLO	DESCRIZIONE	Q.TA'
	PROIETTORE SIMMETRICO FULL CUT OFF (palo dritto), lampada SAP	4
	PROIETTORE SIMMETRICO FULL CUT OFF (torre fero), lampada JM	8
	ARMATURA STRADALE OTTICA APERTA (palo curvo), lampada MBF	16
	ARMATURA STRADALE OTTICA APERTA (mensola a parete), lampada MBF	4
	ARMATURA STRADALE FULL CUT OFF (palo dritto), lampada SAP	5
	TECNICO COPPA PRISMATICA (testapalo), lampada MBF	45
	TECNICO VETRO CURVO (palo con straccio singolo), lampada SAP	11
	TECNICO COPPA PRISMATICA (testapalo), lampada SAP	6
	TECNICO VETRO CURVO (mensola a parete), lampada SAP	2
	GLOBO (palo con straccio multiplo), lampada MBF	5
	GLOBO (testapalo), lampada MBF	6
	GLOBO (testapalo), lampada FLU	5
	GLOBO OTTICA SUPERIORE OPACA (testapalo), lampada SAP	13
	ARTISTICO COPPA PRISMATICA (testapalo), lampada SAP	82
	ARTISTICO FULL CUT OFF (testapalo), lampada SAP	10
	ARTISTICO COPPA PRISMATICA (mensola a parete), lampada SAP	41
	ARTISTICO COPPA PRISMATICA (palo con straccio multiplo), lampada SAP	2
	ILLUMINAZIONE EDIFICI / MONUMENTI	5
CODICE PALO Q009 PL999 9999W POTENZA		

REV.3					
REV.2					
REV.1					
ESPRESSIONE	Febbraio 2012				
	Data	Descrizione	Chiusurato	Visto	Approvato
	Regione VENETO		Provincia di Belluno		
Consorzio		COMUNE DI LAMON			
		Piazza 3 Novembre n.16 33033 - Lamon (BL)			
Progetto	PIANO D'INTERVENTO PER IL CONTENIMENTO DELL'INQUINAMENTO LUMINOSO (P.I.C.I.L.)			Tavola T001	
Elaborato	RILIEVO PUNTI LUCE STATO DI FATTO - DISPOSIZIONE PUNTI LUCE			Scala: 1:1000	
Progettisti	Boso + Partners architecture & engineering Via Angelo Giacomini 5, 38054 Pieve di Tesse (TN) tel. 0439 827500 e-mail: info@bosopartners.it				
Collaboratori	Michal Gajer Consistenti: Palo Tecnológico per l'Energia - Ing. Matteo Mancini, Ing. Dino Vella La proprietà intellettuale dei contenuti della presente tavola grafica è della Boso & Partners srl. E' vietata la riproduzione, la distribuzione e la divulgazione a terzi, anche parziale, su qualsiasi supporto senza l'autorizzazione.				