LAMON CENTRO - ZONA NORD

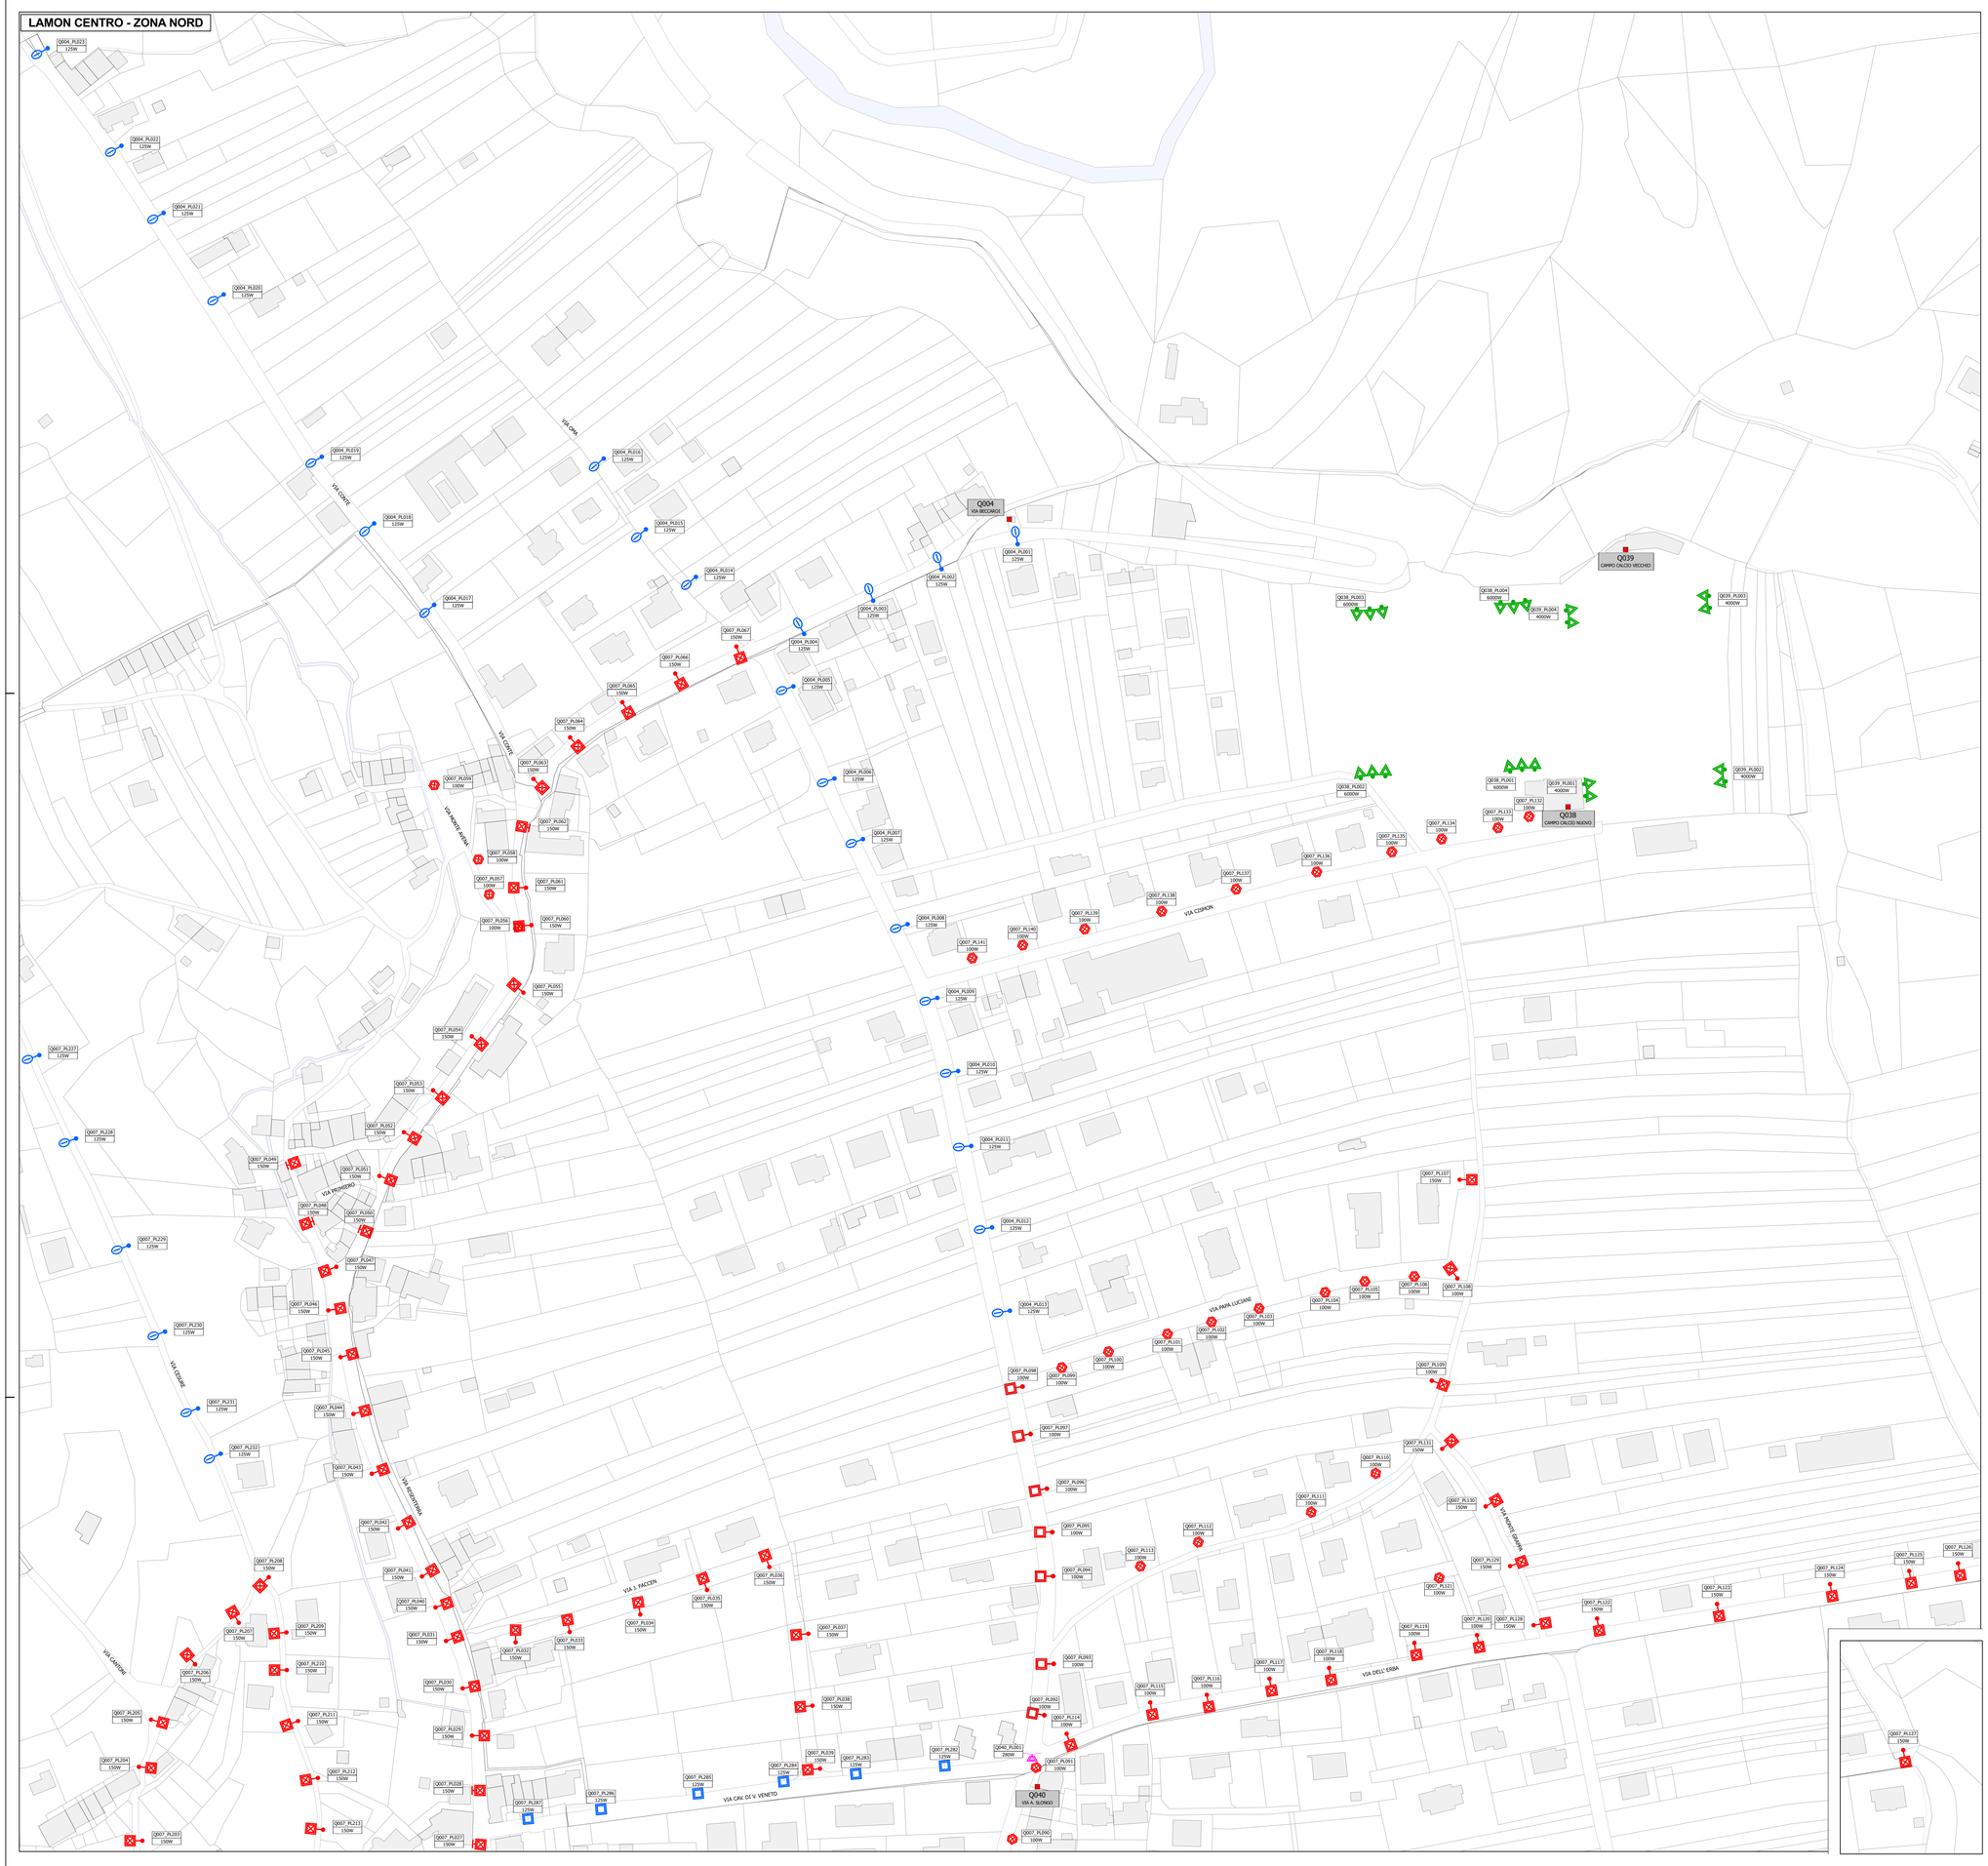

PLANIMETRIA GENERALE COMUNE DI LAMON

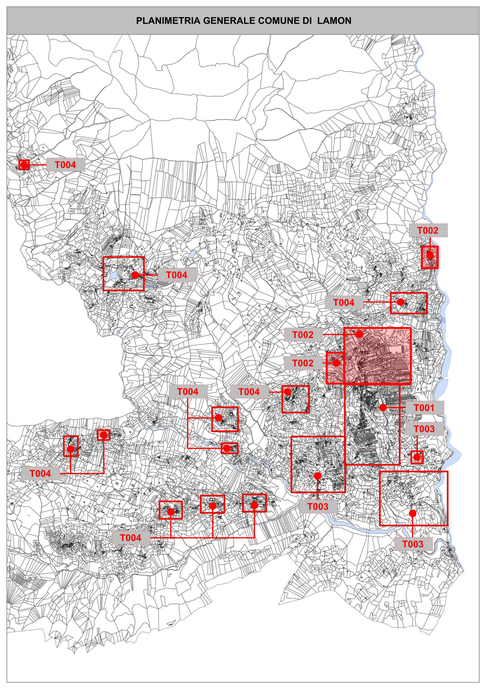

LEGENDA

SIMBOLO	DESCRIZIONE	Q.TA'
	PROIETTORE SIMMETRICO FULL CUT OFF (torre faro), lampada JM	4
	PROIETTORE SIMMETRICO FULL CUT OFF (torre faro), lampada JM	4
	ARMATURA STRADALE OTTICA APERTA (mensola a parete), lamopada MBF	3
	ARMATURA STRADALE OTTICA APERTA (palo con sbraccio singolo), lampada MBF	8
	ARMATURA STRADALE OTTICA APERTA (palo curvo), lampada MBF	43
	TECNICO COPPA PRISMATICA (testapalo), lampada MBF	4
	TECNICO VETRO CURVO (palo con sbraccio singolo), lampada SAP	62
	TECNICO FULL CUT OFF (palo con sbraccio singolo), lampada SAP	7
	TECNICO VETRO CURVO (mensola a parete), lampada SAP	6
	TECNICO FULL CUT OFF (palo con sbraccio multiplo), lampada LED	3
	ARTISTICO COPPA PRISMATICA (testapalo), lampada SAP	29
	SEMAFORO (tesata), lampada INC	1

Q999_PL999 — CODICE PALO
9999W — POTENZA

LOCALITA' SALA

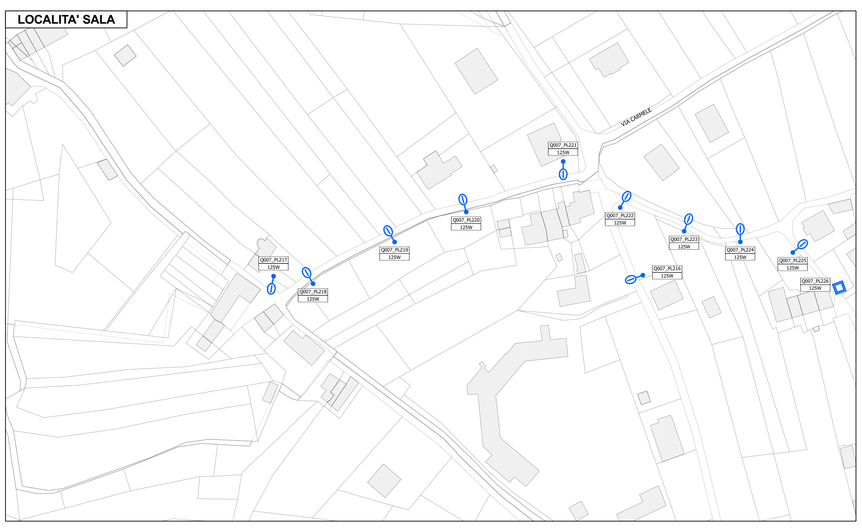

LOCALITA' OLTRA

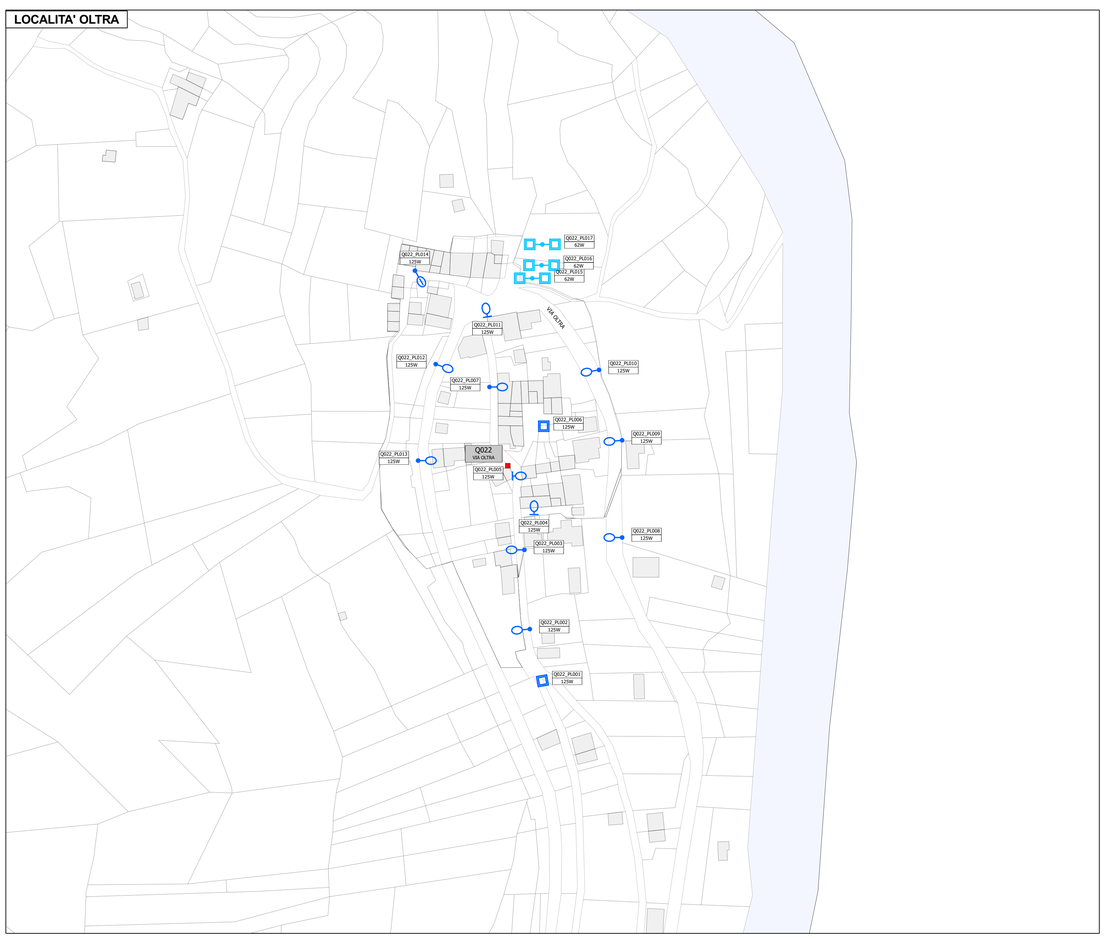

LOCALOITA' TORTA

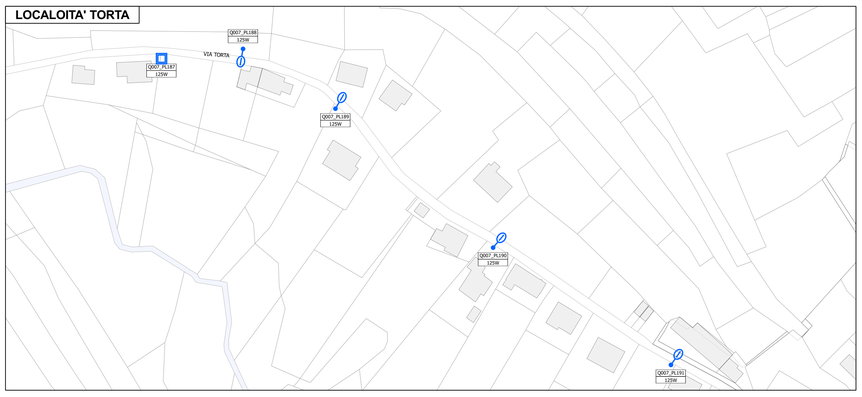

REV.3					
REV. 2					
REV. 1					
EMISSIONE	Febbraio 2012				
	Data	Descrizione	Disegnato	Visto	Approvato

Regione VENETO — Provincia di Belluno

Committente

COMUNE DI LAMON
P.zza 3 Novembre n.16 32033 - Lamon (BL)

Progetto

PIANO D'INTERVENTO PER IL CONTENIMENTO DELL'INQUINAMENTO LUMINOSO (P.I.C.I.L.)

Tavola

T002

Elaborato

RILIEVO PUNTI LUCE STATO DI FATTO - DISPOSIZIONE PUNTI LUCE

Scala 1:1000

Boso + Partners
architecture & engineering
Via Angelo Guadagnini 5, 38054 Fiera di Primiero (TN)
tel. 0439 827563 e-mail: info@bosoandpartners.it

Progettisti

Collaboratori Michel Gaier
Consulenti Polo Tecnologico per l'energia - Ing. Matteo Manica, Ing. Dino Vaia

La proprietà intellettuale dei contenuti della presente tavola grafica è della Boso & Partners srl.
E' vietata la riproduzione, la distribuzione e la divulgazione a terzi, anche parziale, su qualsiasi supporto senza l'autorizzazione.