LOCALITA' PEZZE' - CORRENTINI

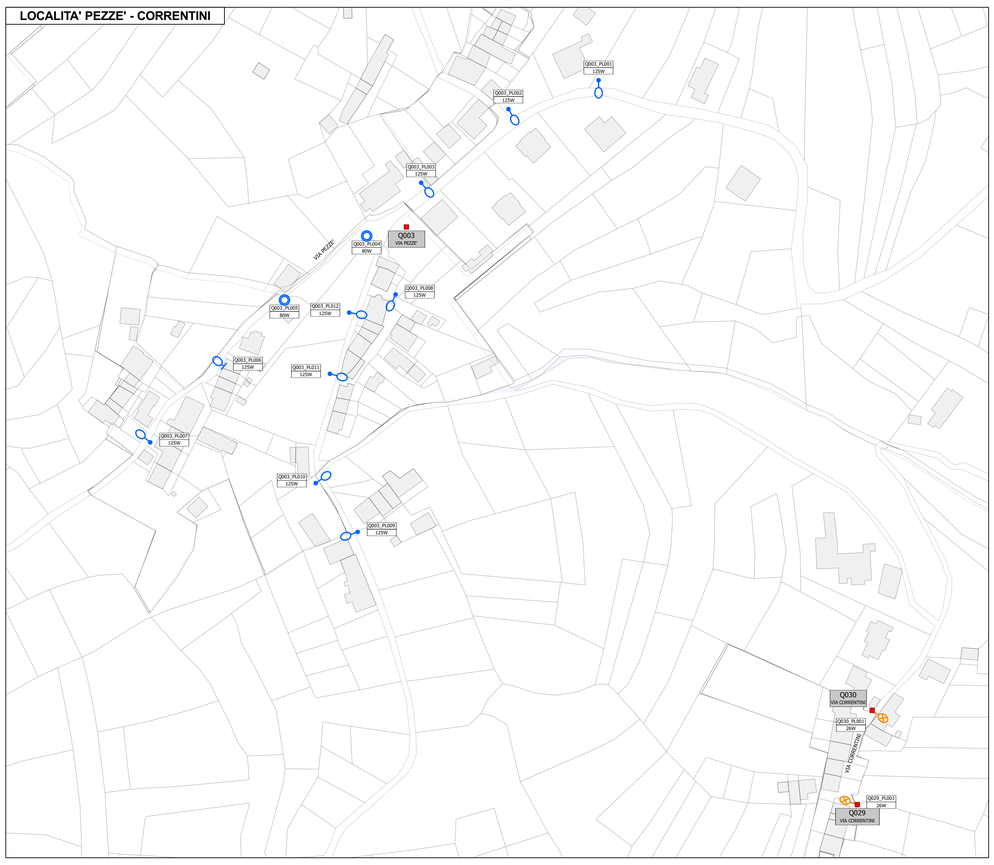

LOCALITA' SAN DONATO

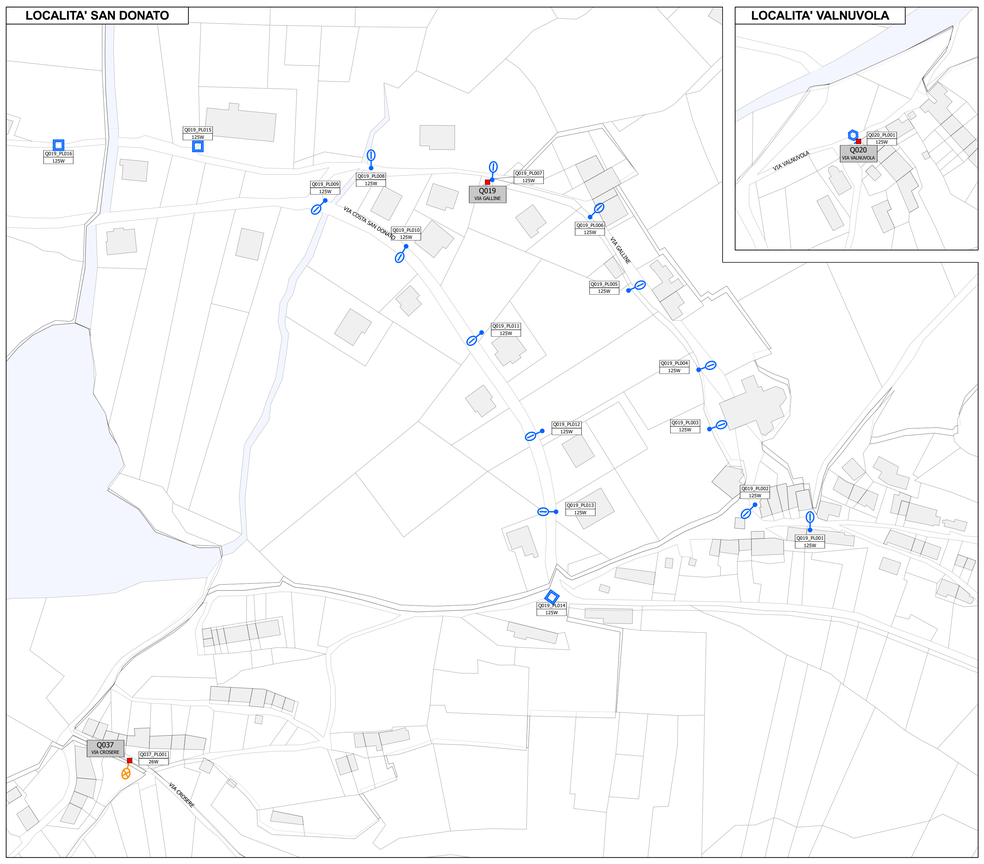

LOCALITA' VALNUVOLA

PLANIMETRIA GENERALE COMUNE DI LAMON

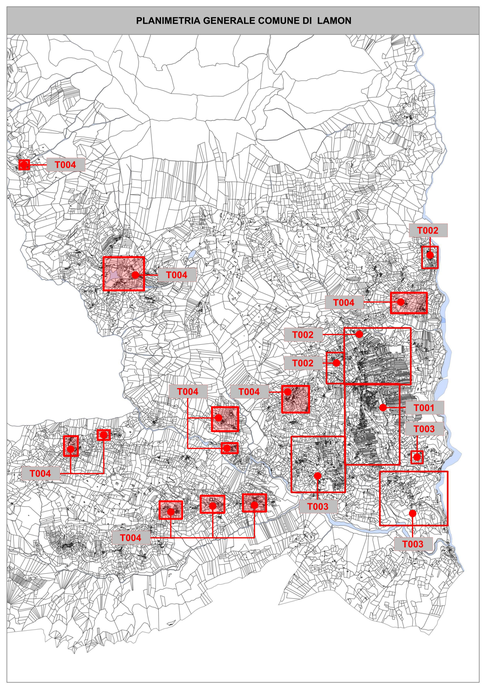

LOCALITA' TOFFOLI

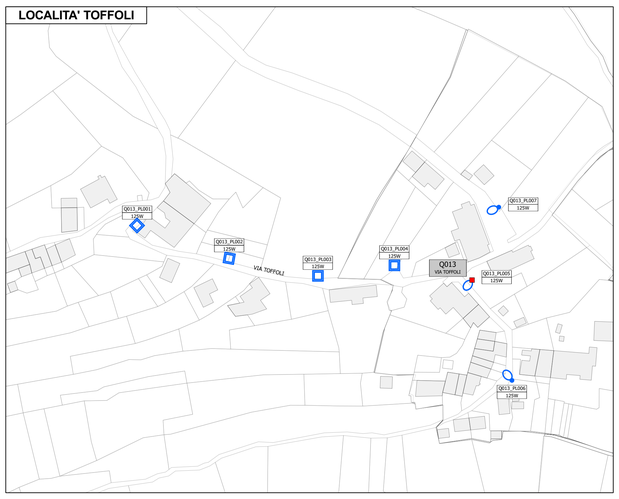

LOCALITA' ARINA CENTRO

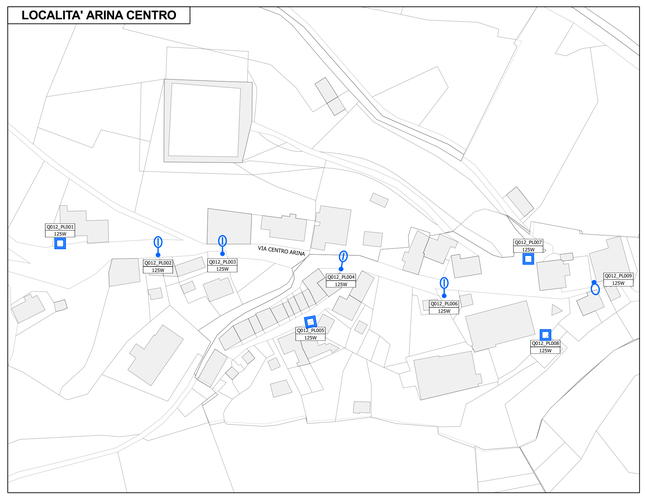

LOCALITA' SOGATI

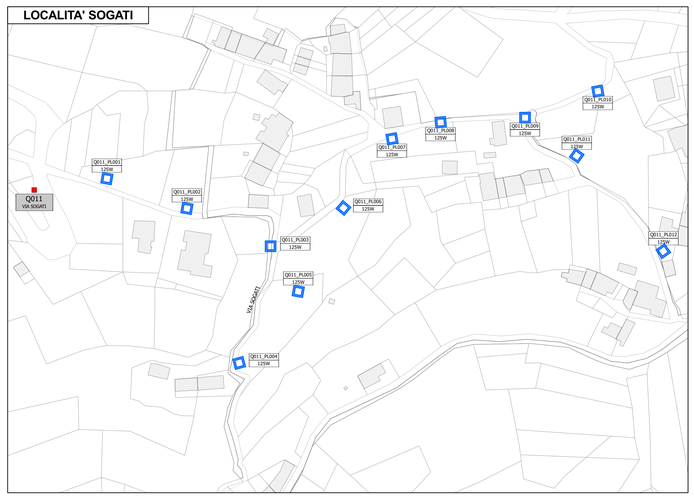

LEGENDA

SIMBOLO	DESCRIZIONE	Q.TA'
	PROIETTORE SIMMETRICO FULL CUT OFF (palo dritto), lamoada ALO	1
	ARMATURA STRADALE OTTICA APERTA (palo con sbraccio singolo), lampada MBF	9
	ARMATURA STRADALE OTTICA APERTA (palo curvo), lampada MBF	19
	ARMATURA STRADALE OTTICA APERTA (palo dritto), lampada MBF	4
	ARMATURA STRADALE OTTICA APERTA (mensola a parete), lamopada MBF	2
	ARMATURA STRADALE VETRO CURVO (palo con sbraccio singolo), lampada SBP	10
	TECNICO COPPA PRISMATICA (testapalo), lampada MBF	43
	GLOBO (testapalo), lampada MBF	2
	GLOBO CON DEVIATORE (testapalo), lampada SAP	12
	ARTISTICO OTTICA APERTA (mensola a parete), lampada MBF	1

Q999_PL999 9999W
CODICE PALO
POTENZA

LOCALITA' COSTA

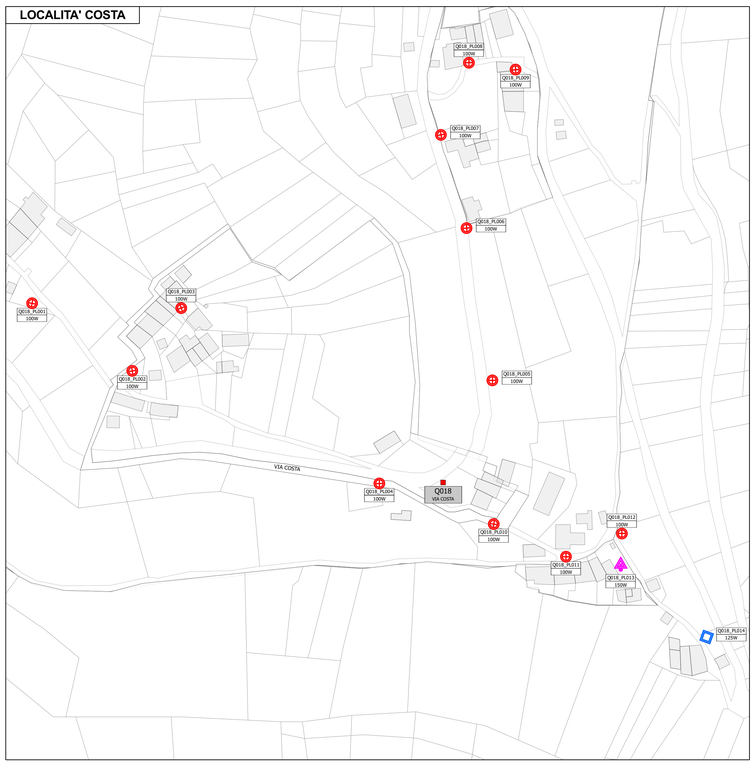

LOCALITA' CHIOE'

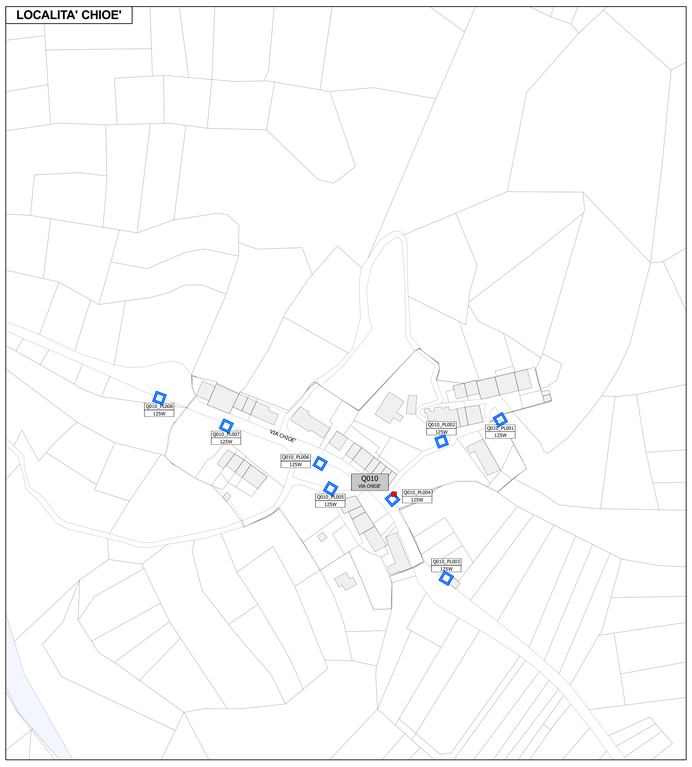

LOCALITA' CAMPIGOTTI

LOCALITA' MOGGI

LOCALITA' GORNA

LOCALITA' VIGNE - ZAVENA

REV.3					
REV. 2					
REV. 1					
EMISSIONE	Febbraio 2012				
	Data	Descrizione	Disegnato	Visto	Approvato

Regione VENETO — Provincia di Belluno

Committente

COMUNE DI LAMON
P.zza 3 Novembre n.16 32033 - Lamon (BL)

Progetto

PIANO D'INTERVENTO PER IL CONTENIMENTO DELL'INQUINAMENTO LUMINOSO (P.I.C.I.L.)

Tavola

T004

Elaborato

RILIEVO PUNTI LUCE STATO DI FATTO - DISPOSIZIONE PUNTI LUCE

Scala 1:1000

Boso + Partners
architecture & engineering
Via Angelo Guadagnini 5, 38054 Fiera di Primiero (TN)
tel. 0439 827563 e-mail: info@bosoandpartners.it

Progettisti

Collaboratori Michel Gaier
Consulenti Polo Tecnologico per l'energia - Ing. Matteo Manica, Ing. Dino Vaia

La proprietà intellettuale dei contenuti della presente tavola grafica è della Boso & Partners srl.
E' vietata la riproduzione, la distribuzione e la divulgazione a terzi, anche parziale, su qualsiasi supporto senza l'autorizzazione.