
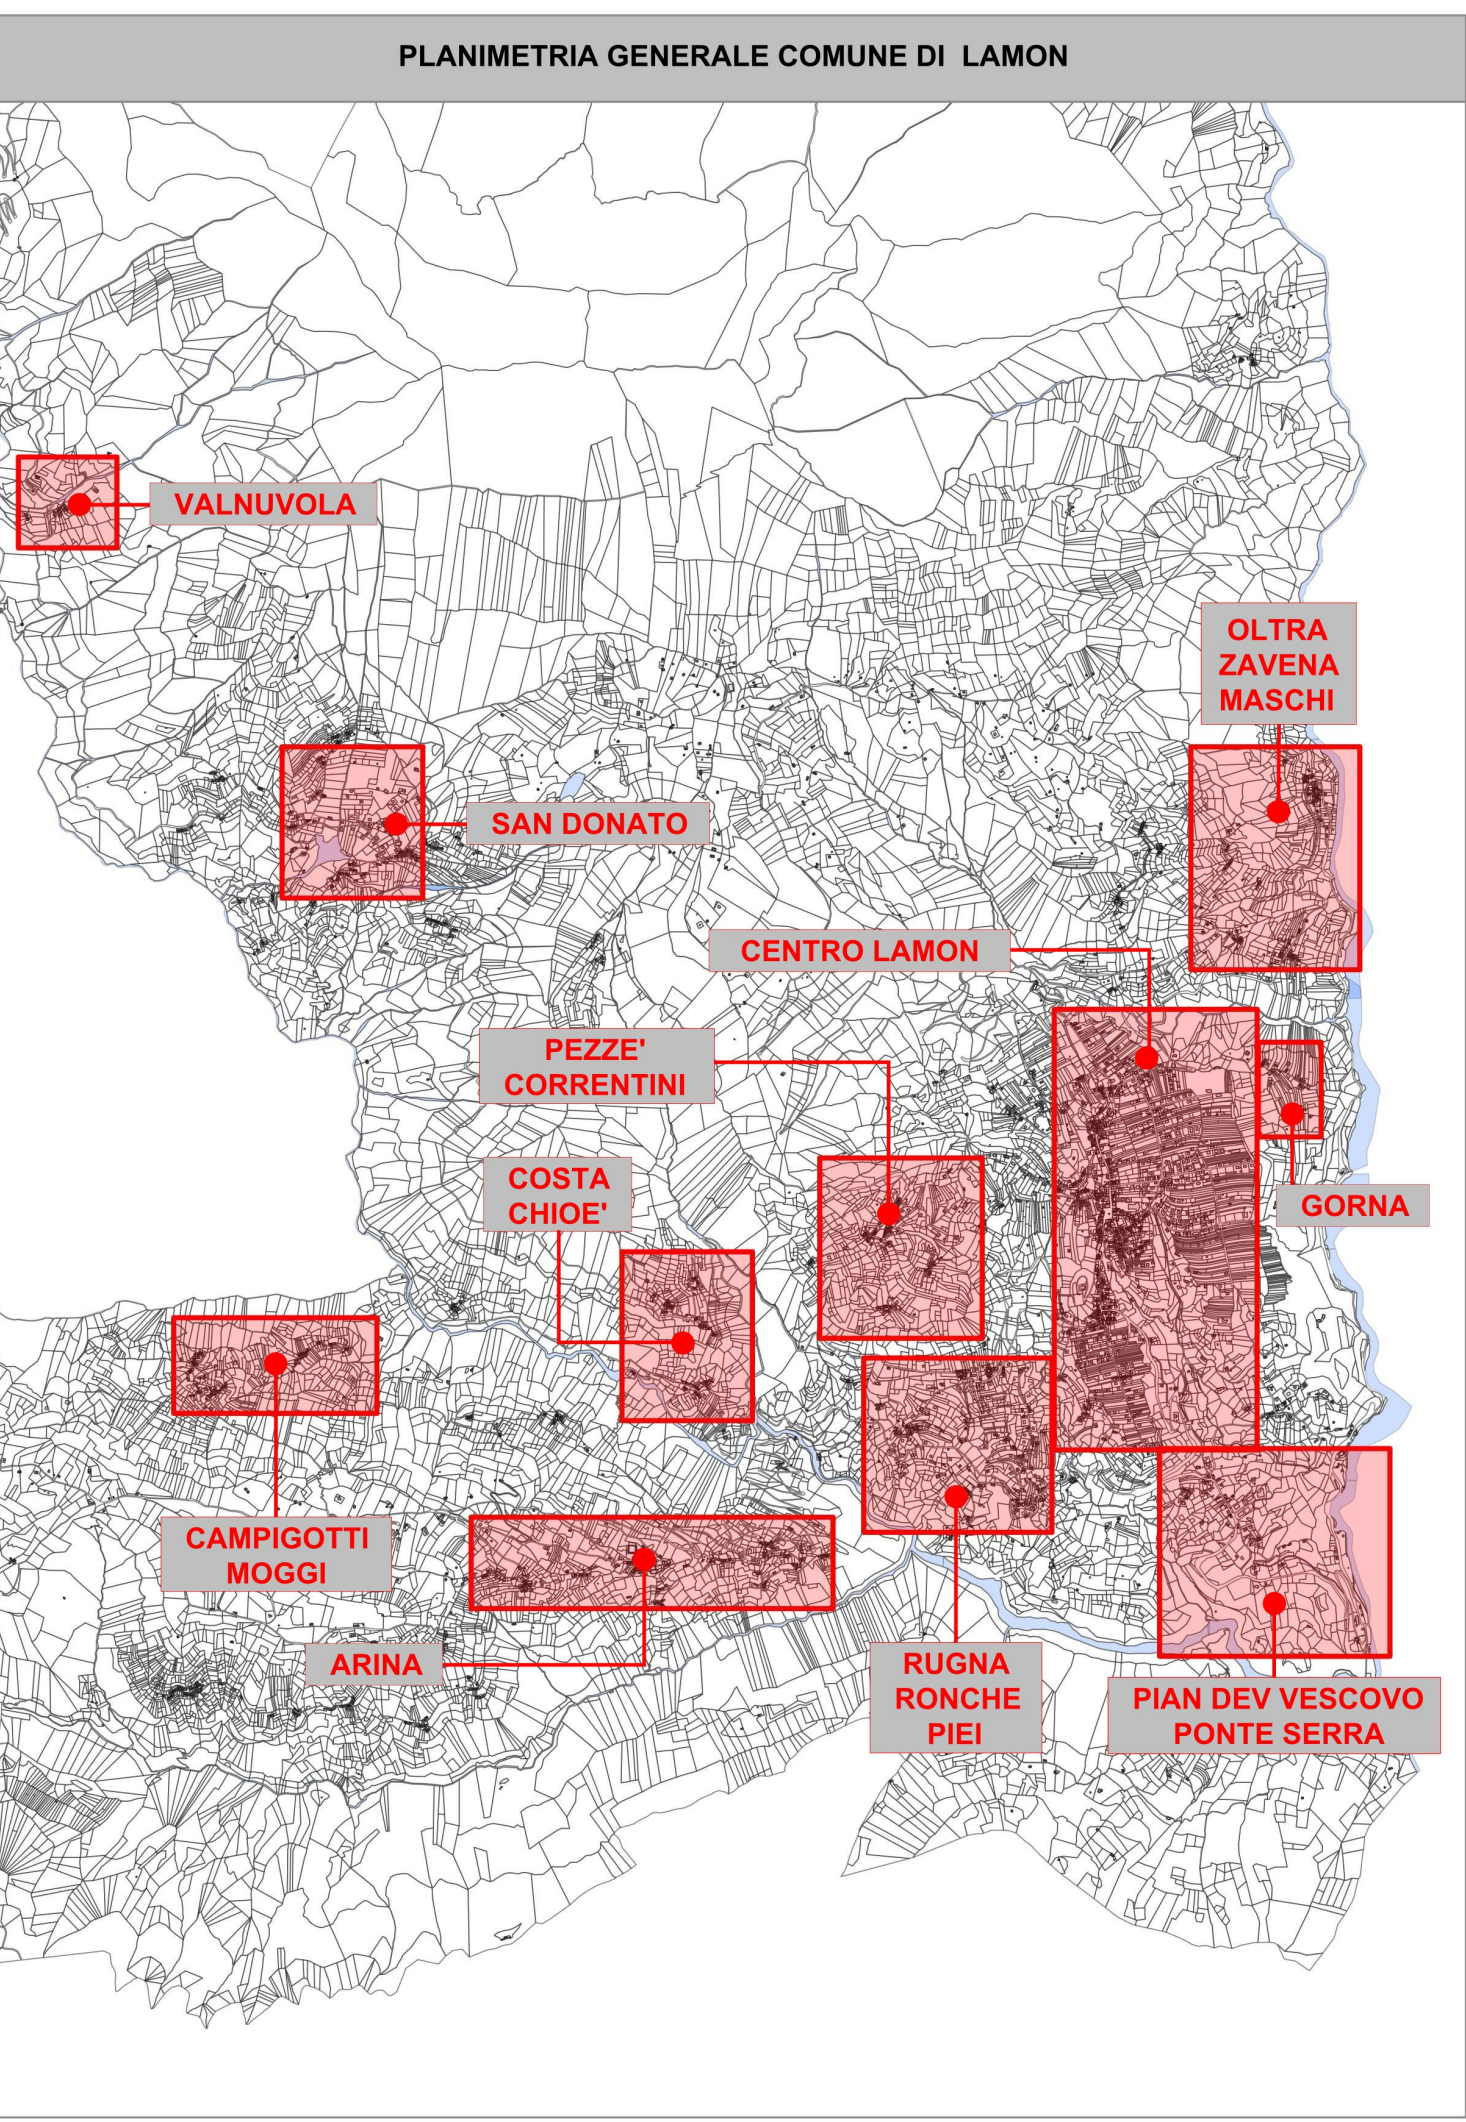
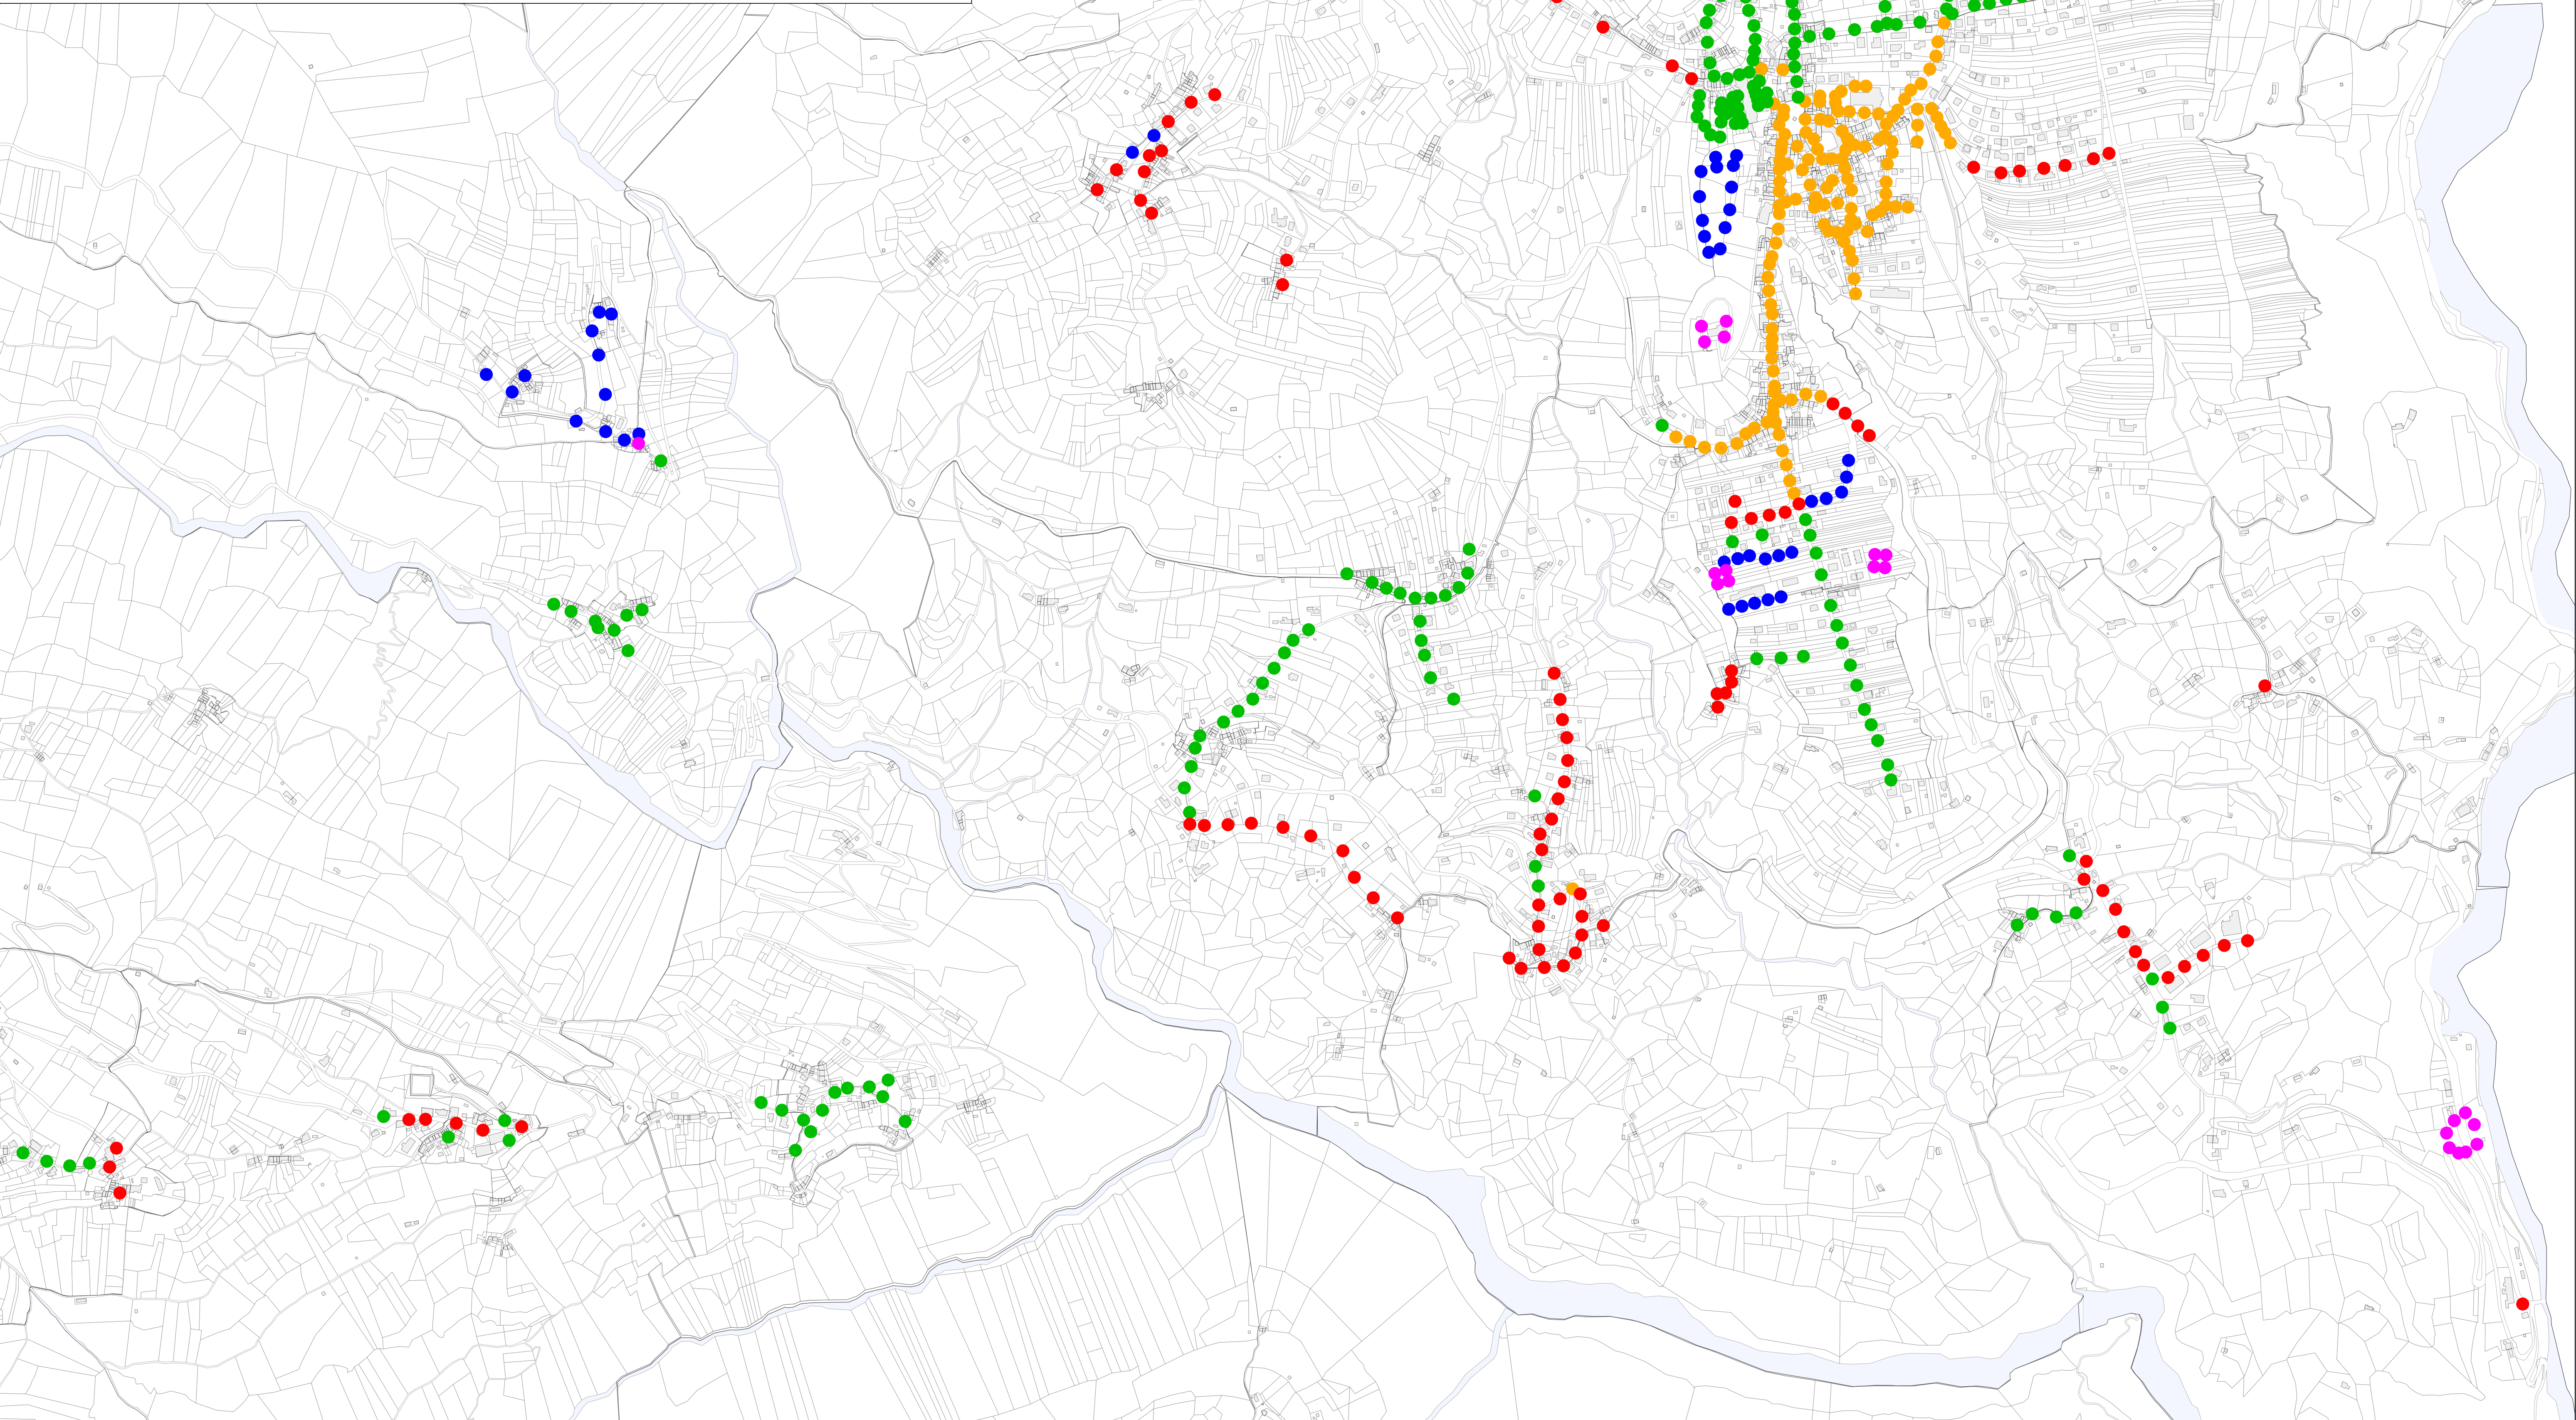
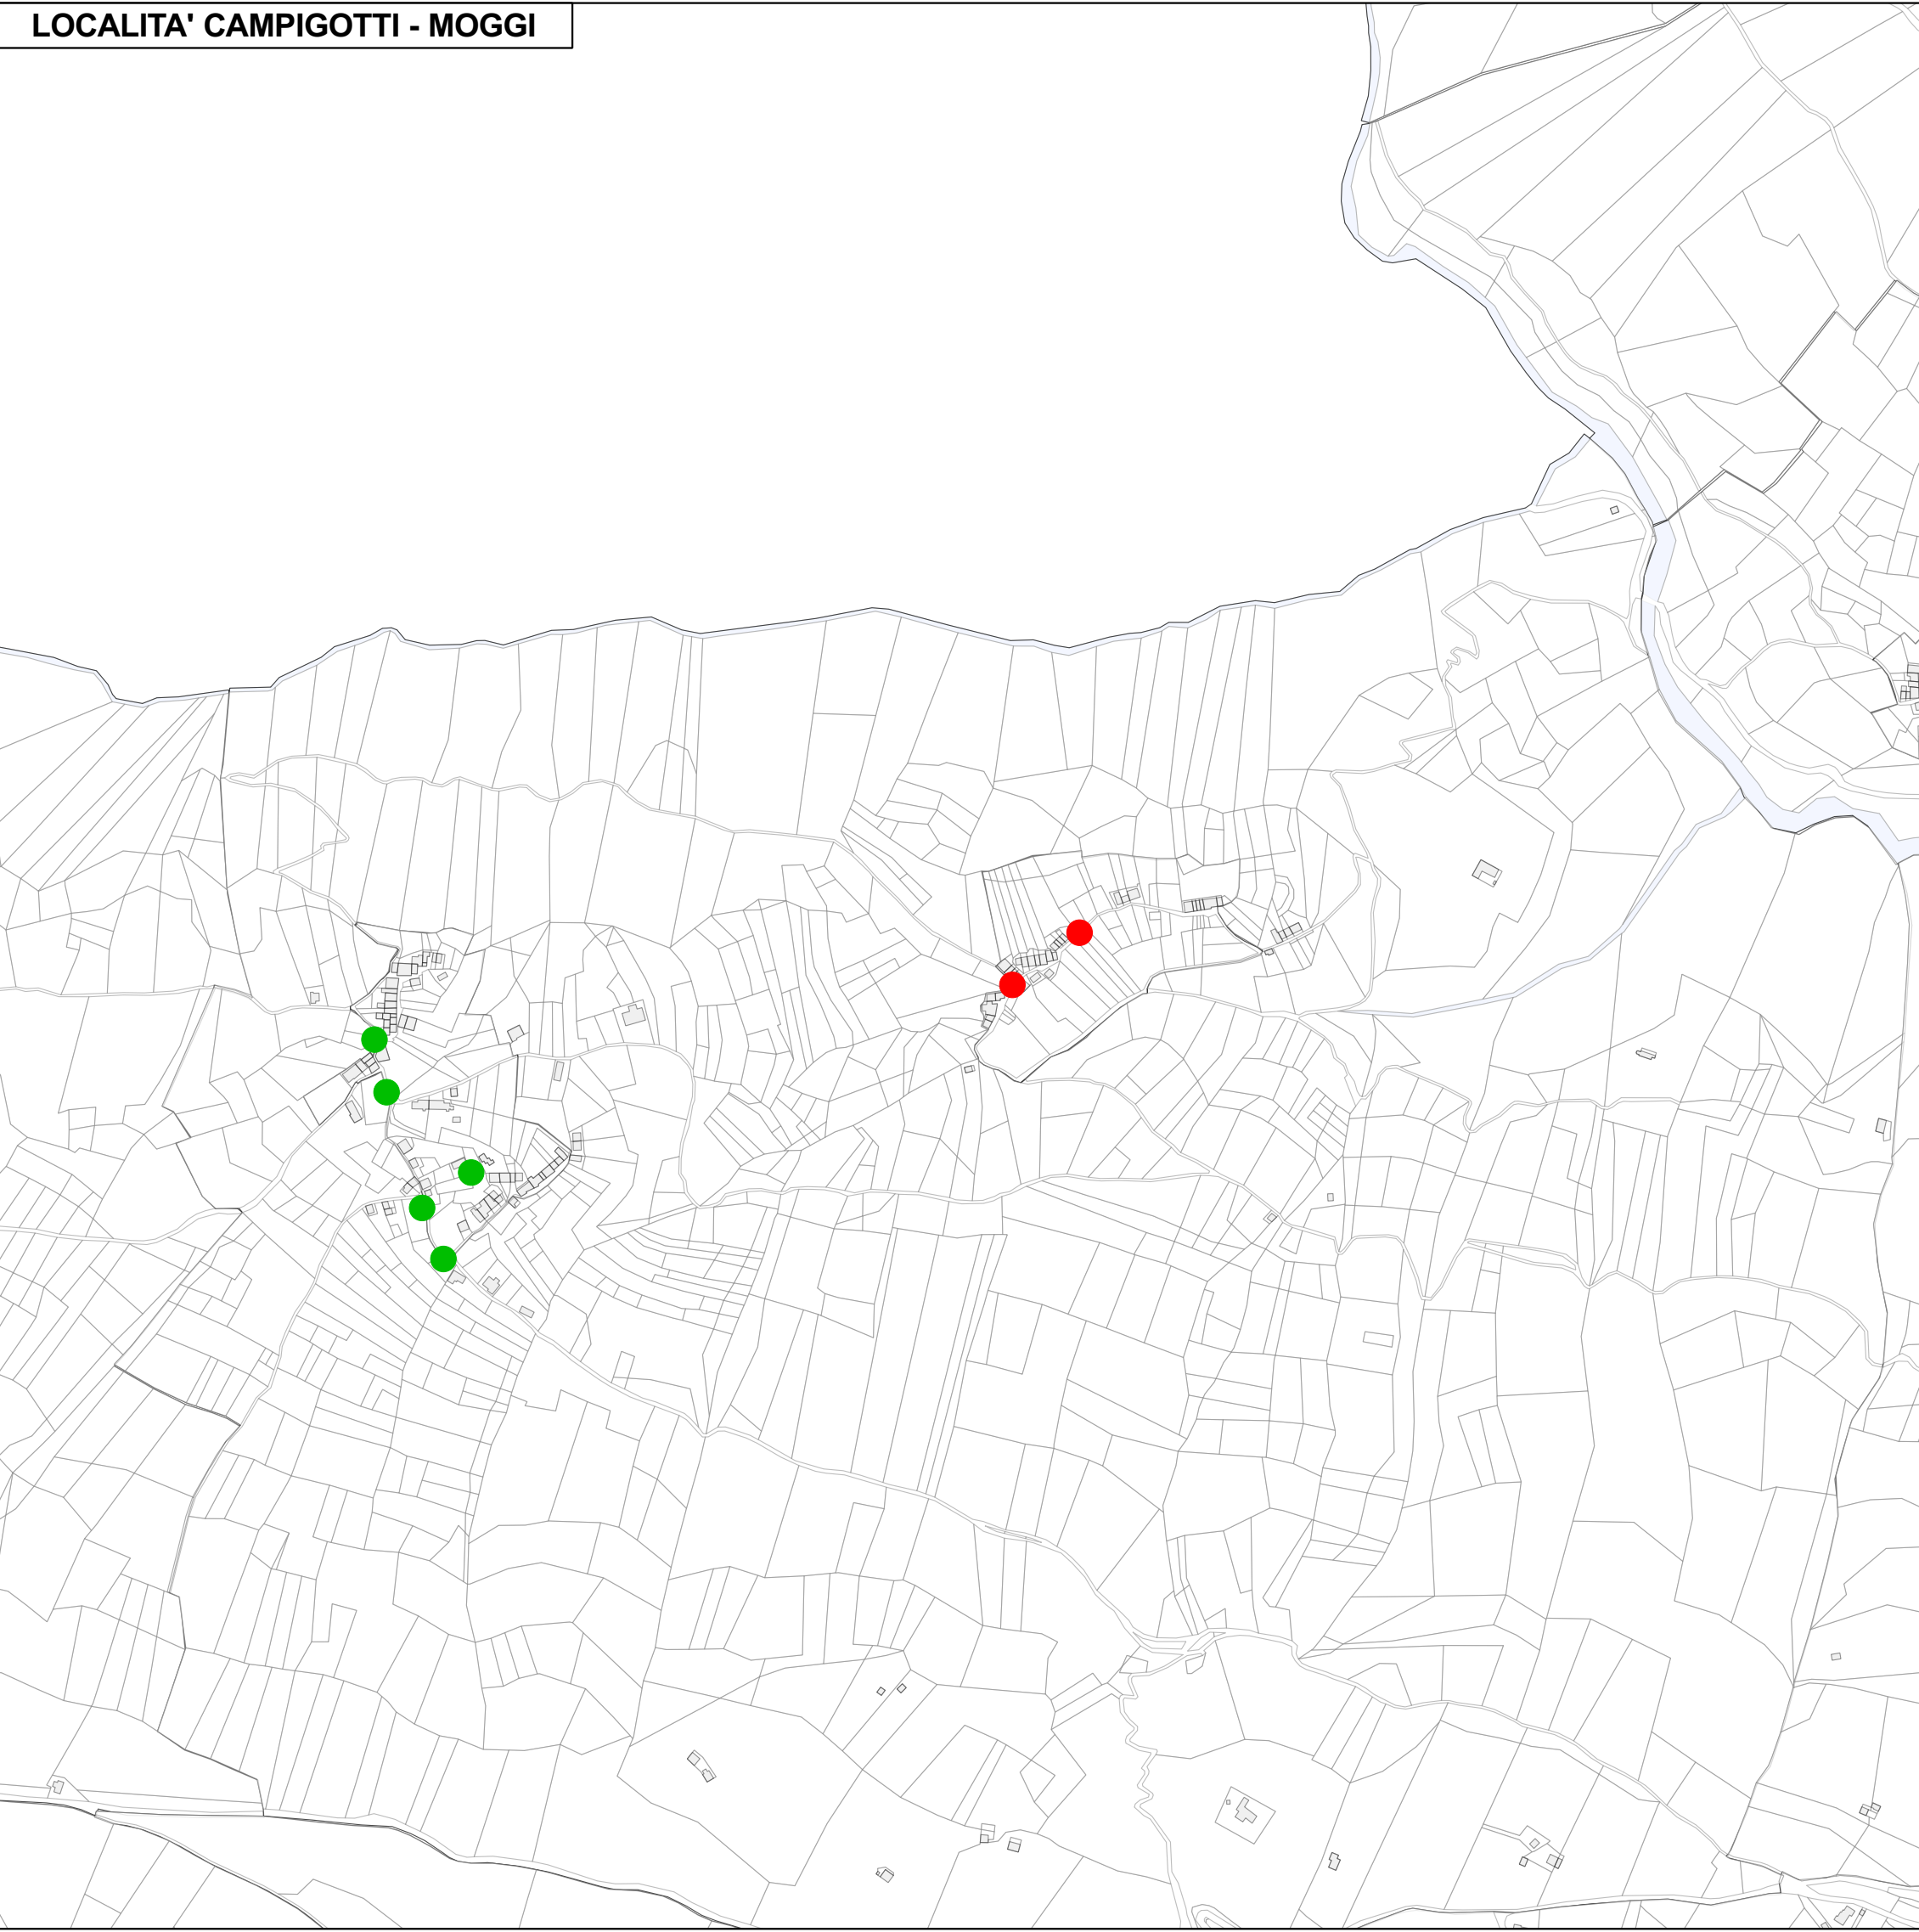


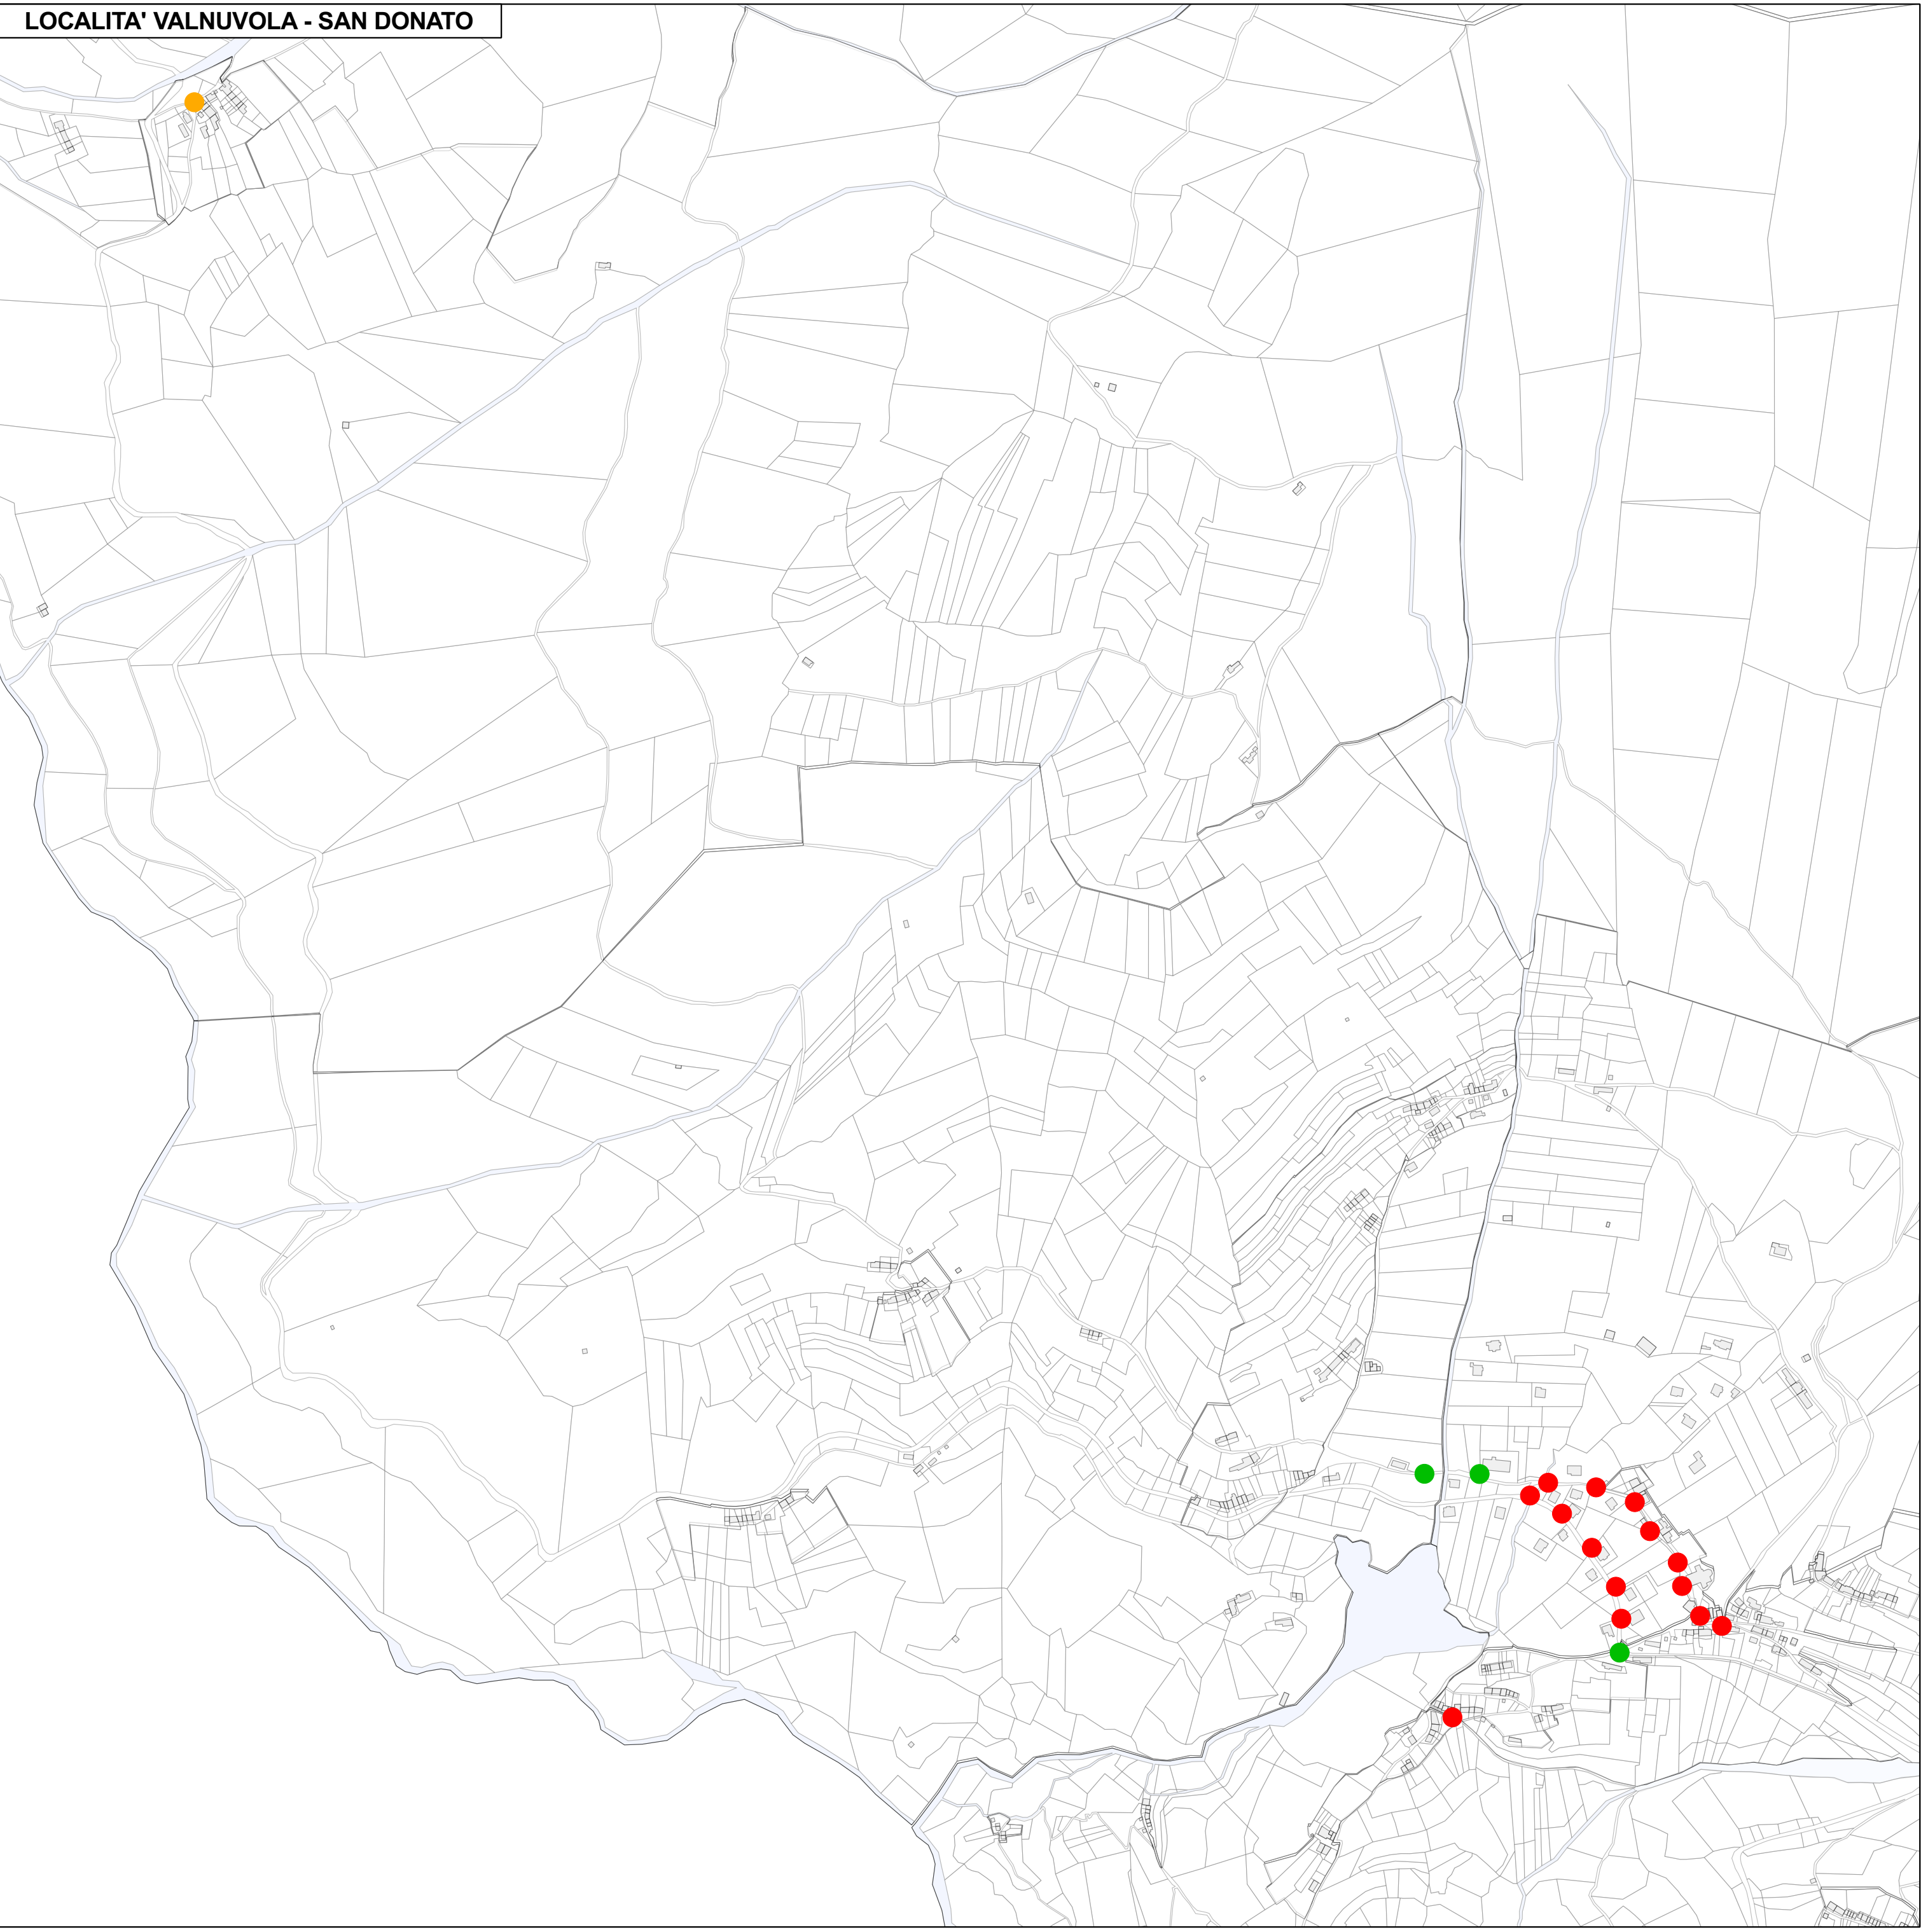

LEGENDA		
SIMBOLO	DESCRIZIONE	Q.TA
●	CORPO ILLUMINANTE TIPO ARMATURA STRADALE	170
●	CORPO ILLUMINANTE TIPO ARTISTICO	172
●	CORPO ILLUMINANTE TIPO GLOBO	43
●	CORPO ILLUMINANTE TIPO ALTRO	1
●	CORPO ILLUMINANTE TIPO TECNICO	231
●	CORPO ILLUMINANTE TIPO PROIETTORE	84
TOTALE CORPI ILLUMINANTI		701

REV.3					
REV.2					
REV.1					
ESPRESSIONE	Febbraio 2012				
	Data	Descrizione	Disegnato	Visito	Approvato
	Regione VENETO		Provincia di Belluno		
Comune					
		COMUNE DI LAMON			
	P.zza 3 Novembre n.16 32033 - Lamon (BL)				
Progetto	PIANO D'INTERVENTO PER IL CONTENIMENTO DELL'INQUINAMENTO LUMINOSO (P.I.C.I.L.)			Tavola	T005
Elaborato	RILIEVO PUNTI LUCE STATO DI FATTO - DISPOSIZIONE TIPOLOGIA CORPI ILLUMINANTI			Scala	1:5000
Progettisti				Boso + Partners architecture & engineering Via Angelo Savadego 5, 38054 Pieve di Inverigo (TN) tel. 0461 827500 e-mail: info@bosopartners.it	
Collaboratori	Michal Gajer				
Consulenti	Polo Tecnologico per l'Energia - Ing. Matteo Manica, Ing. Dino Vella				
La proprietà intellettuale dei contenuti della presente tavola grafica è della Boso & Partners srl. E' vietata la riproduzione, la distribuzione o la divulgazione a terzi, anche parziale, su qualsiasi supporto senza l'autorizzazione.					