
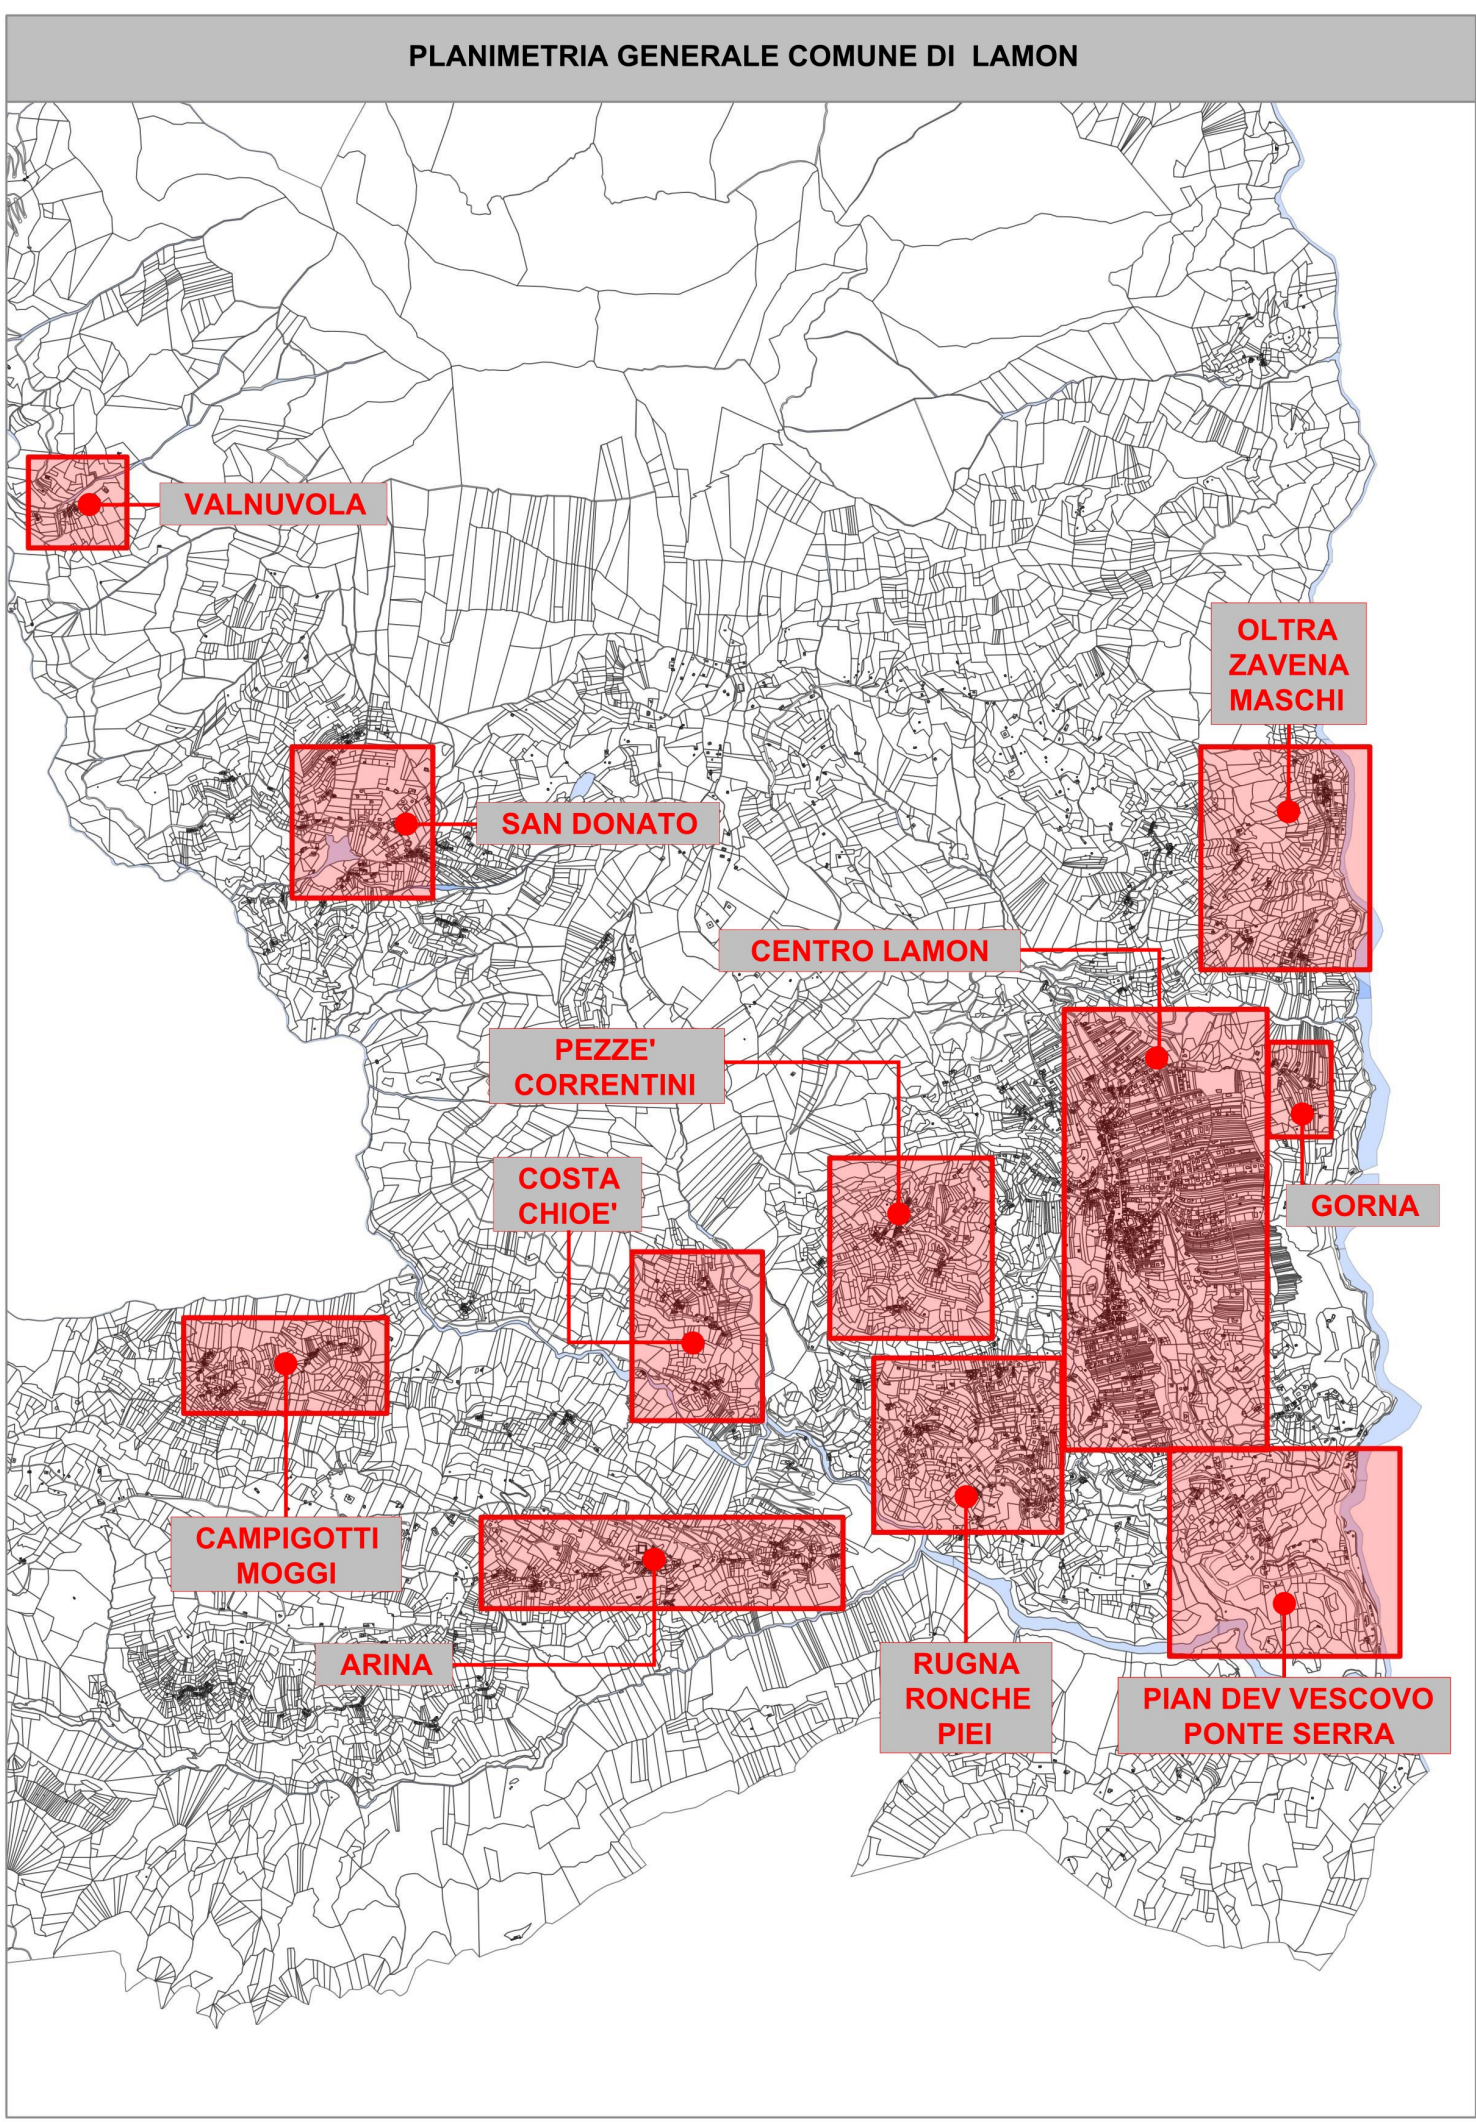
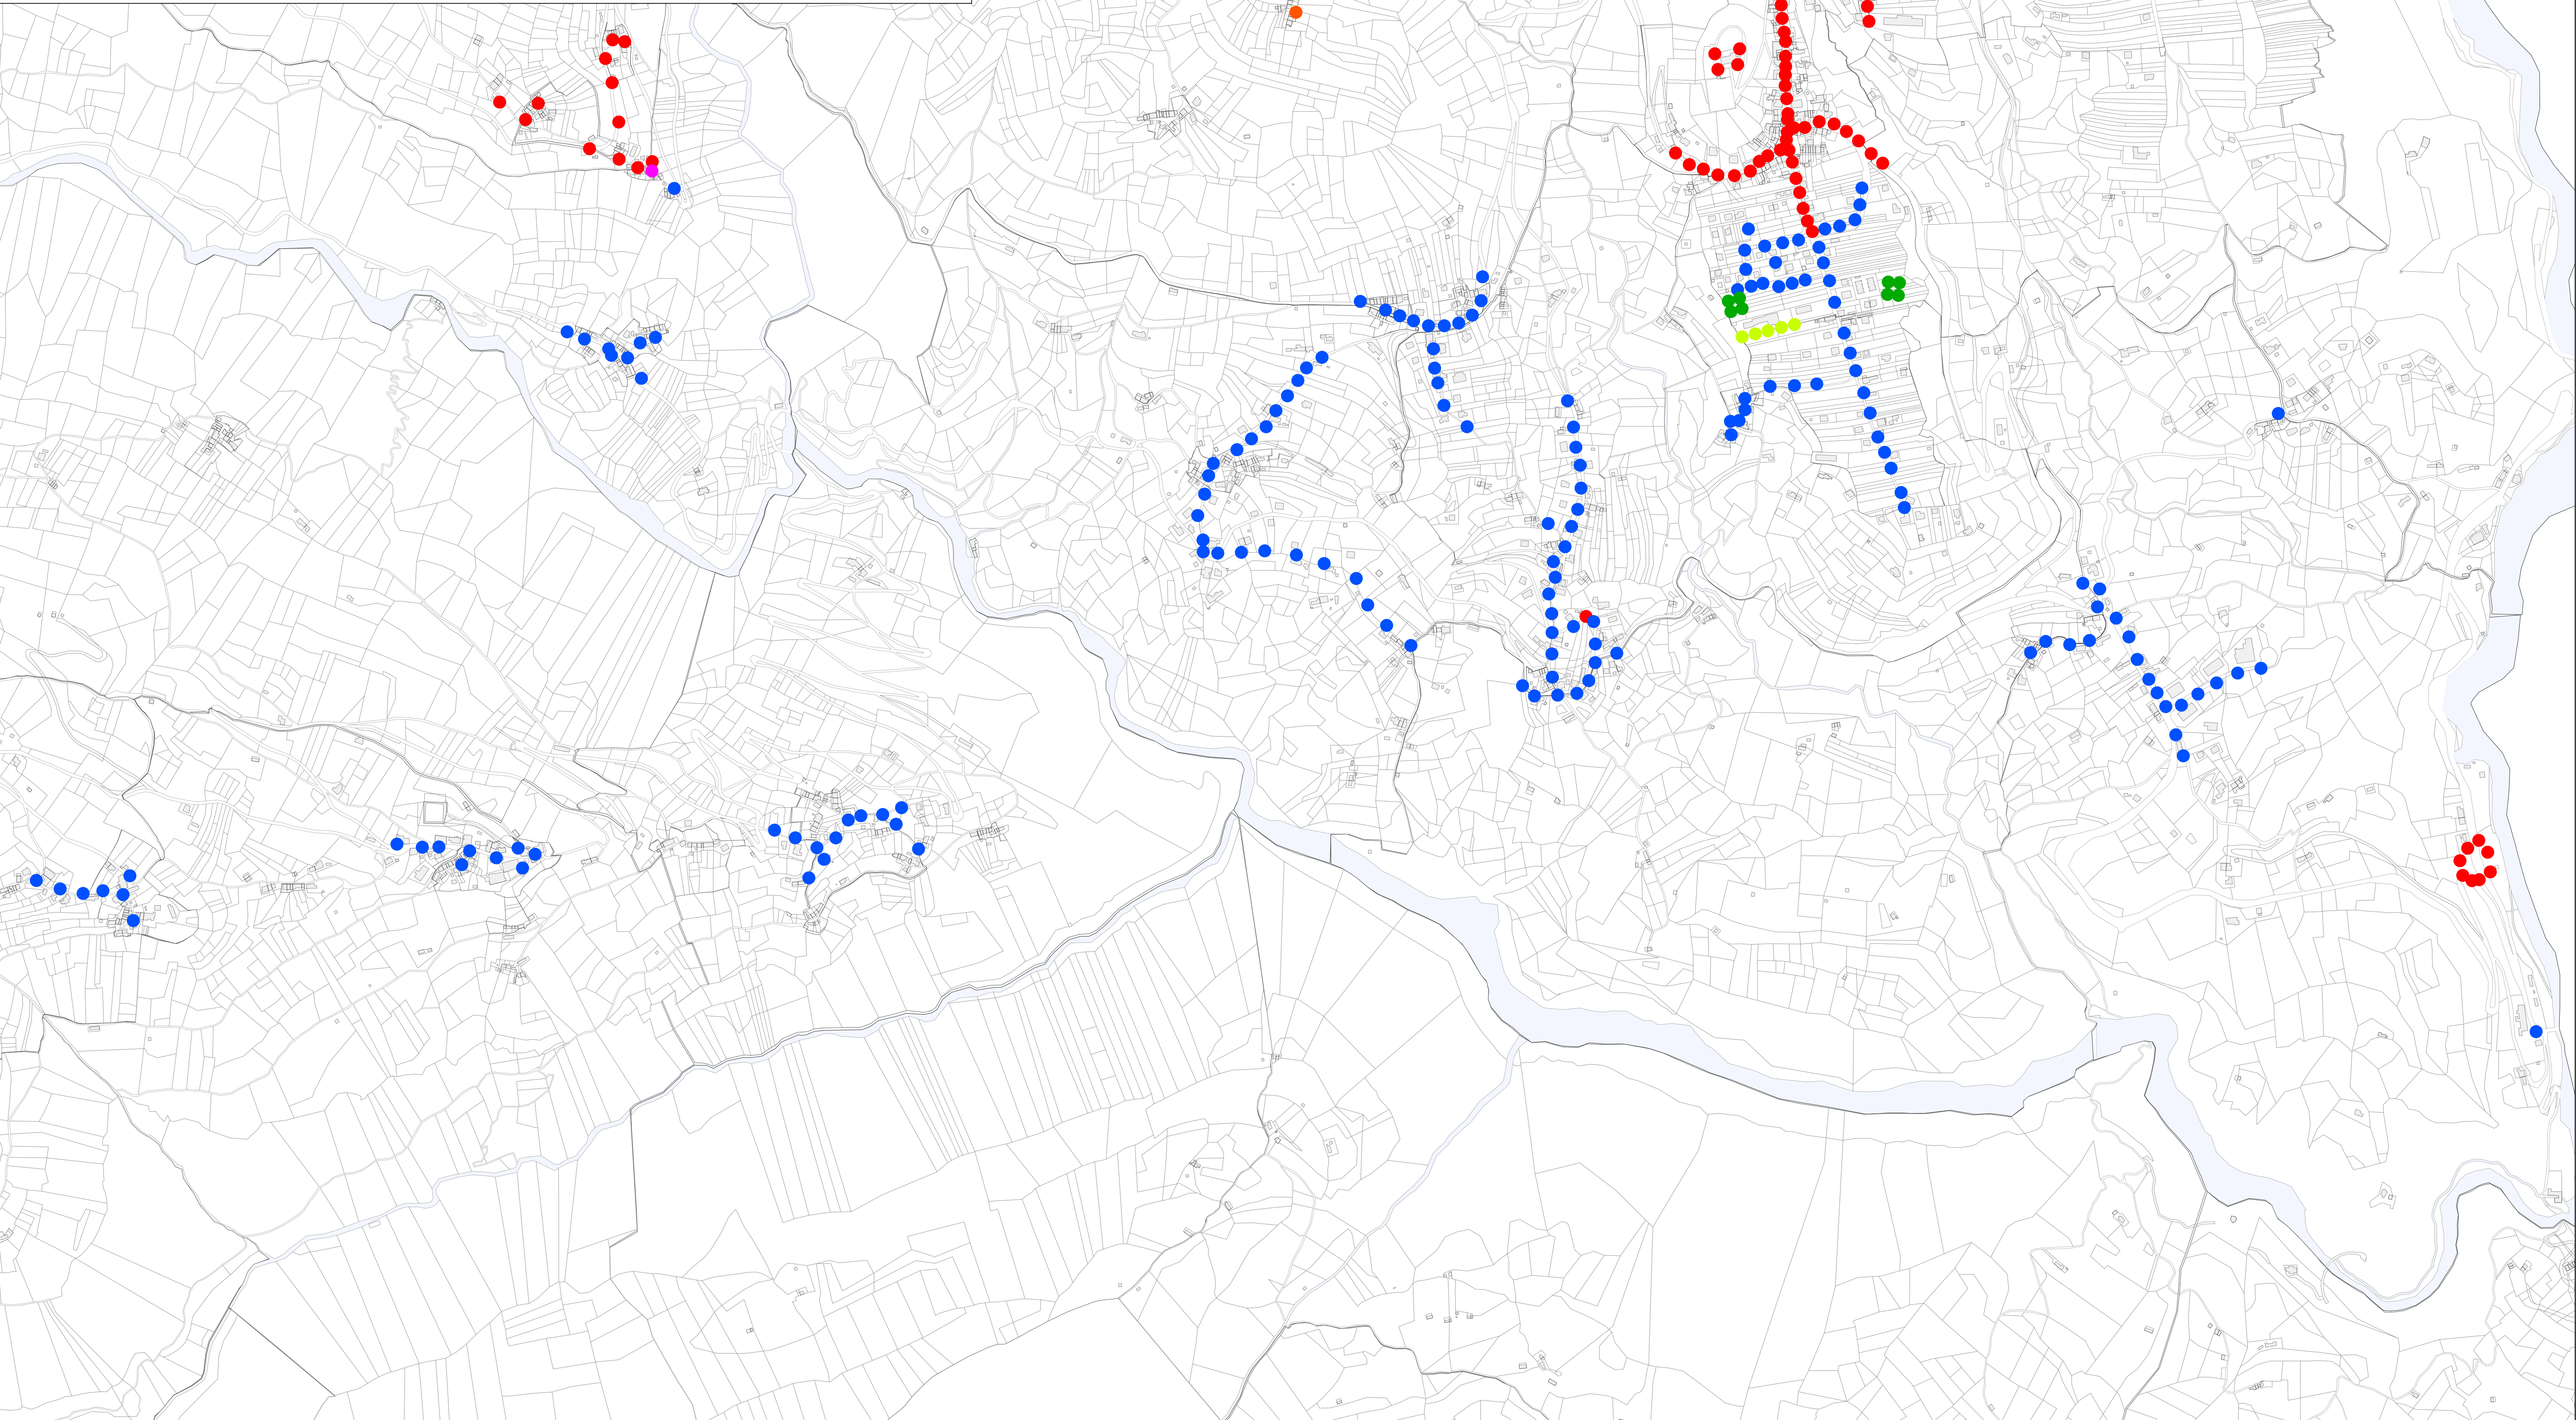
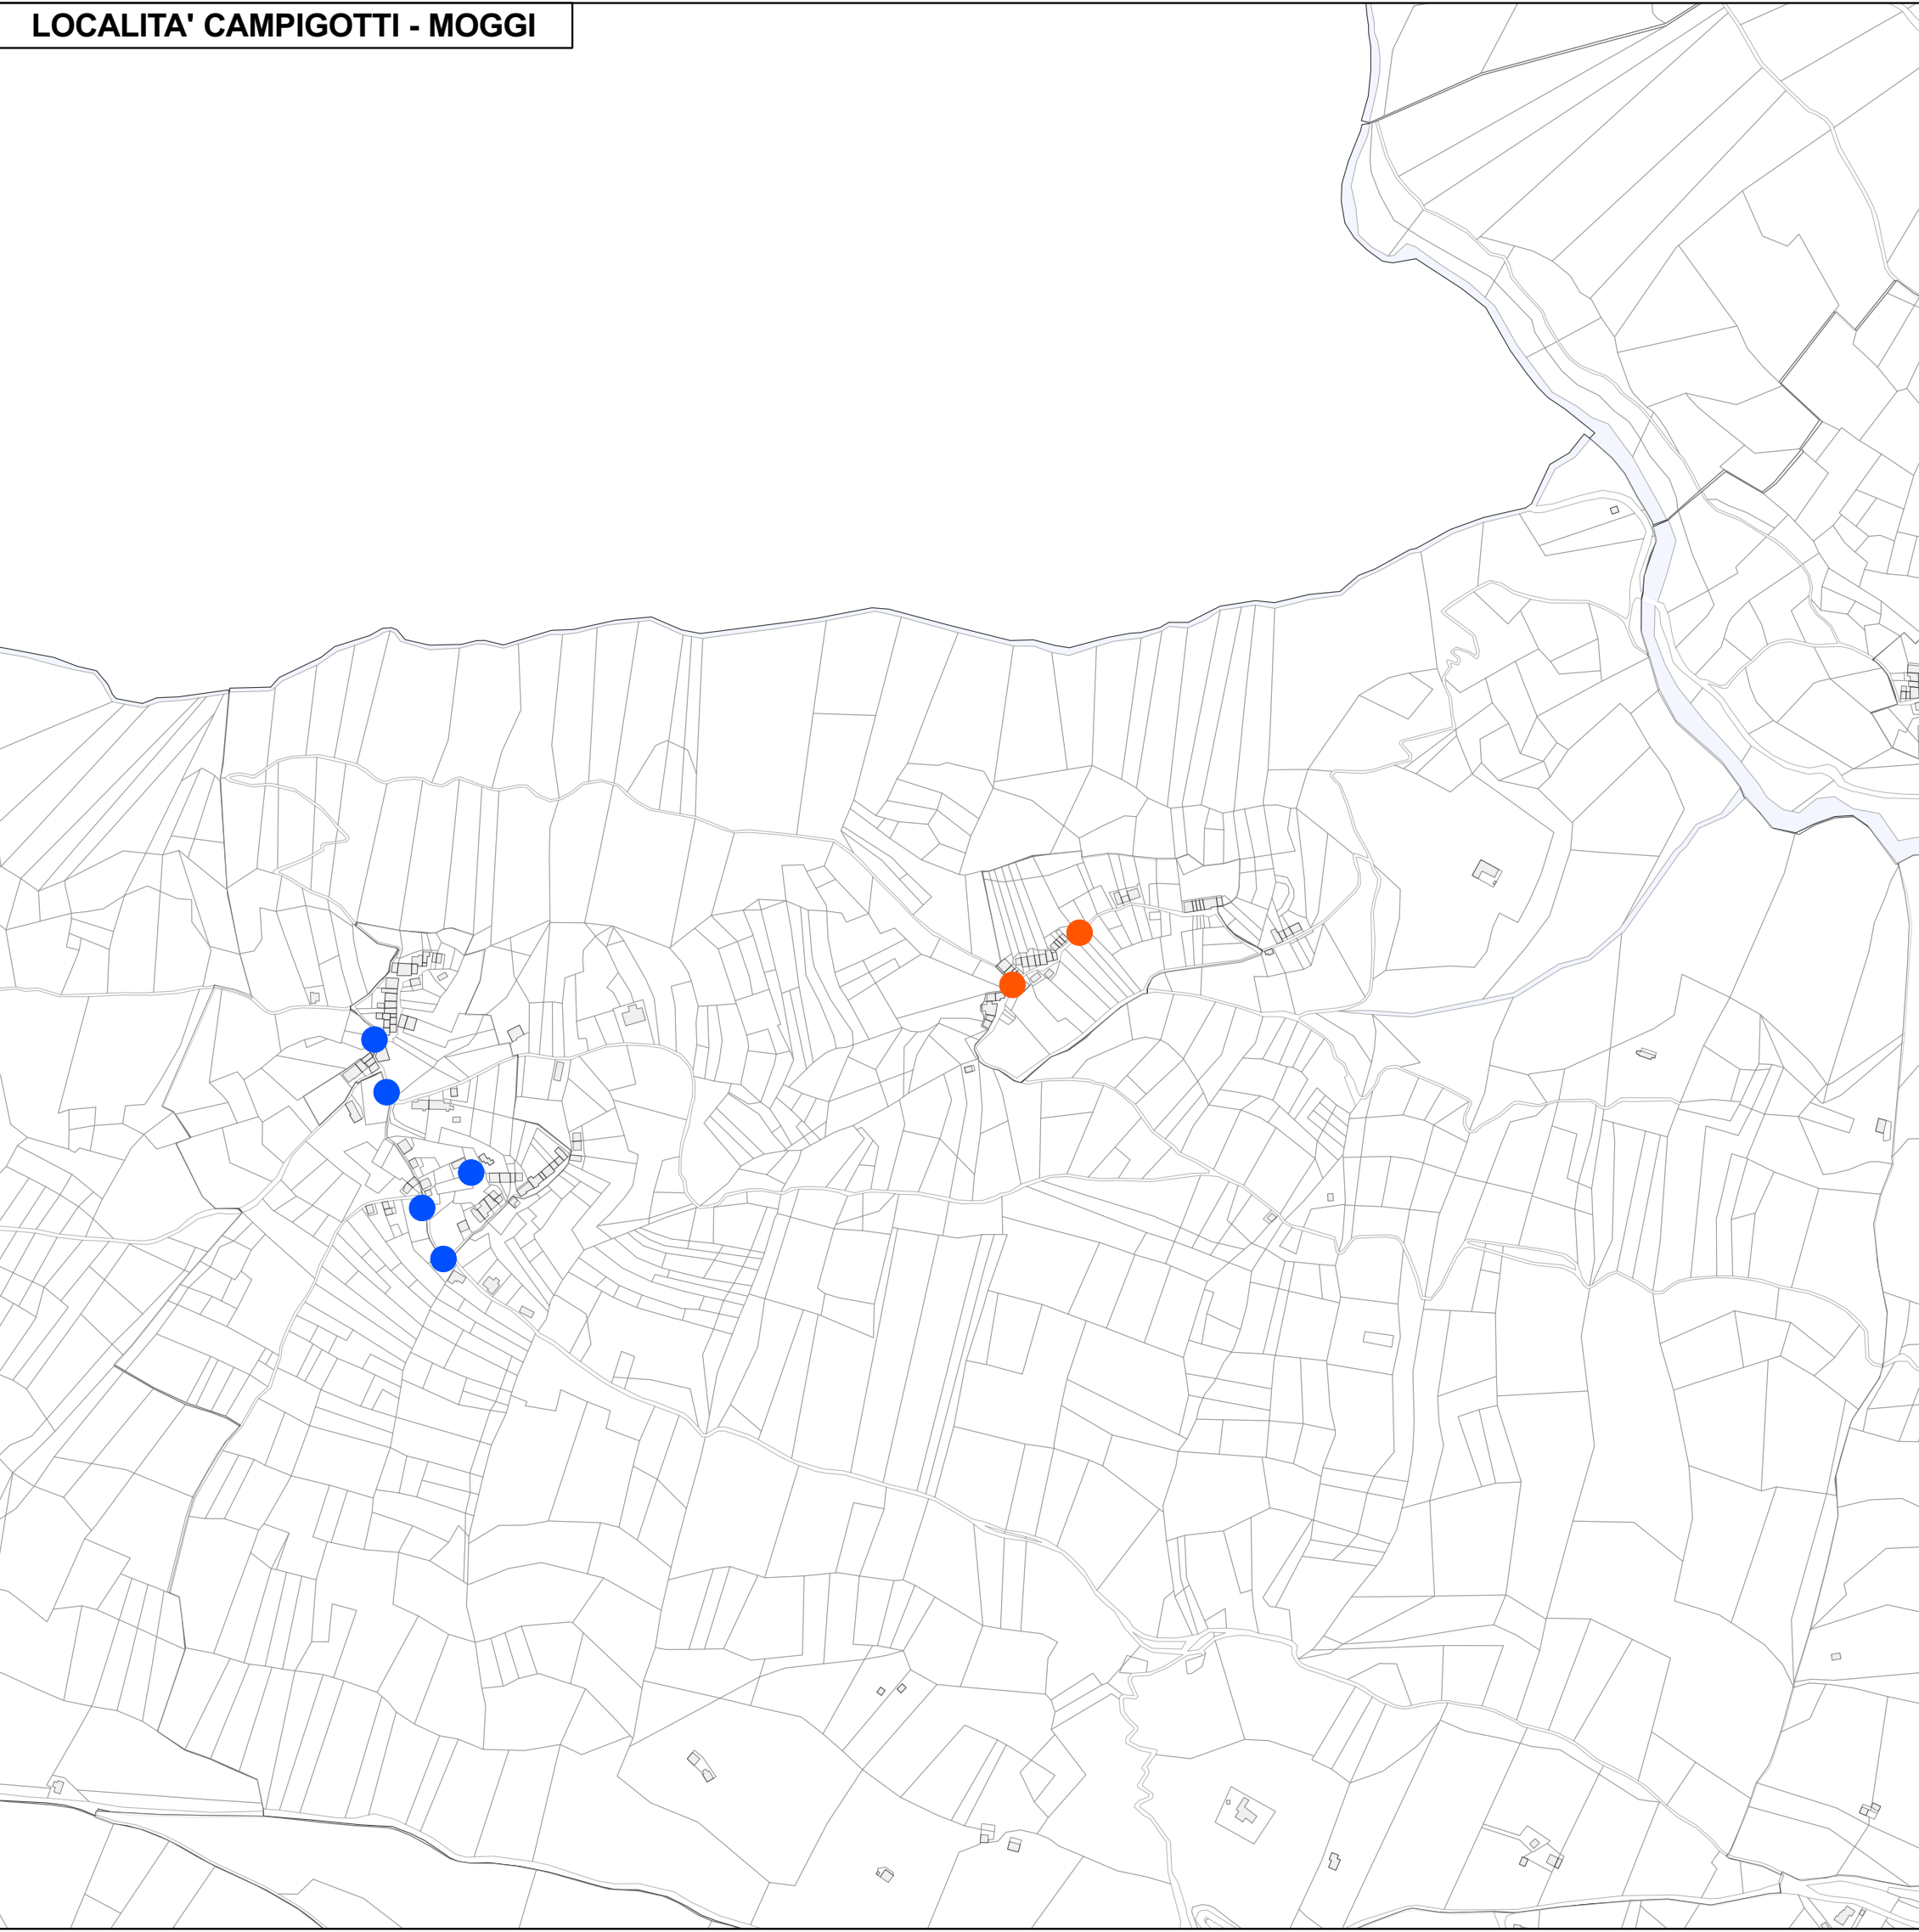


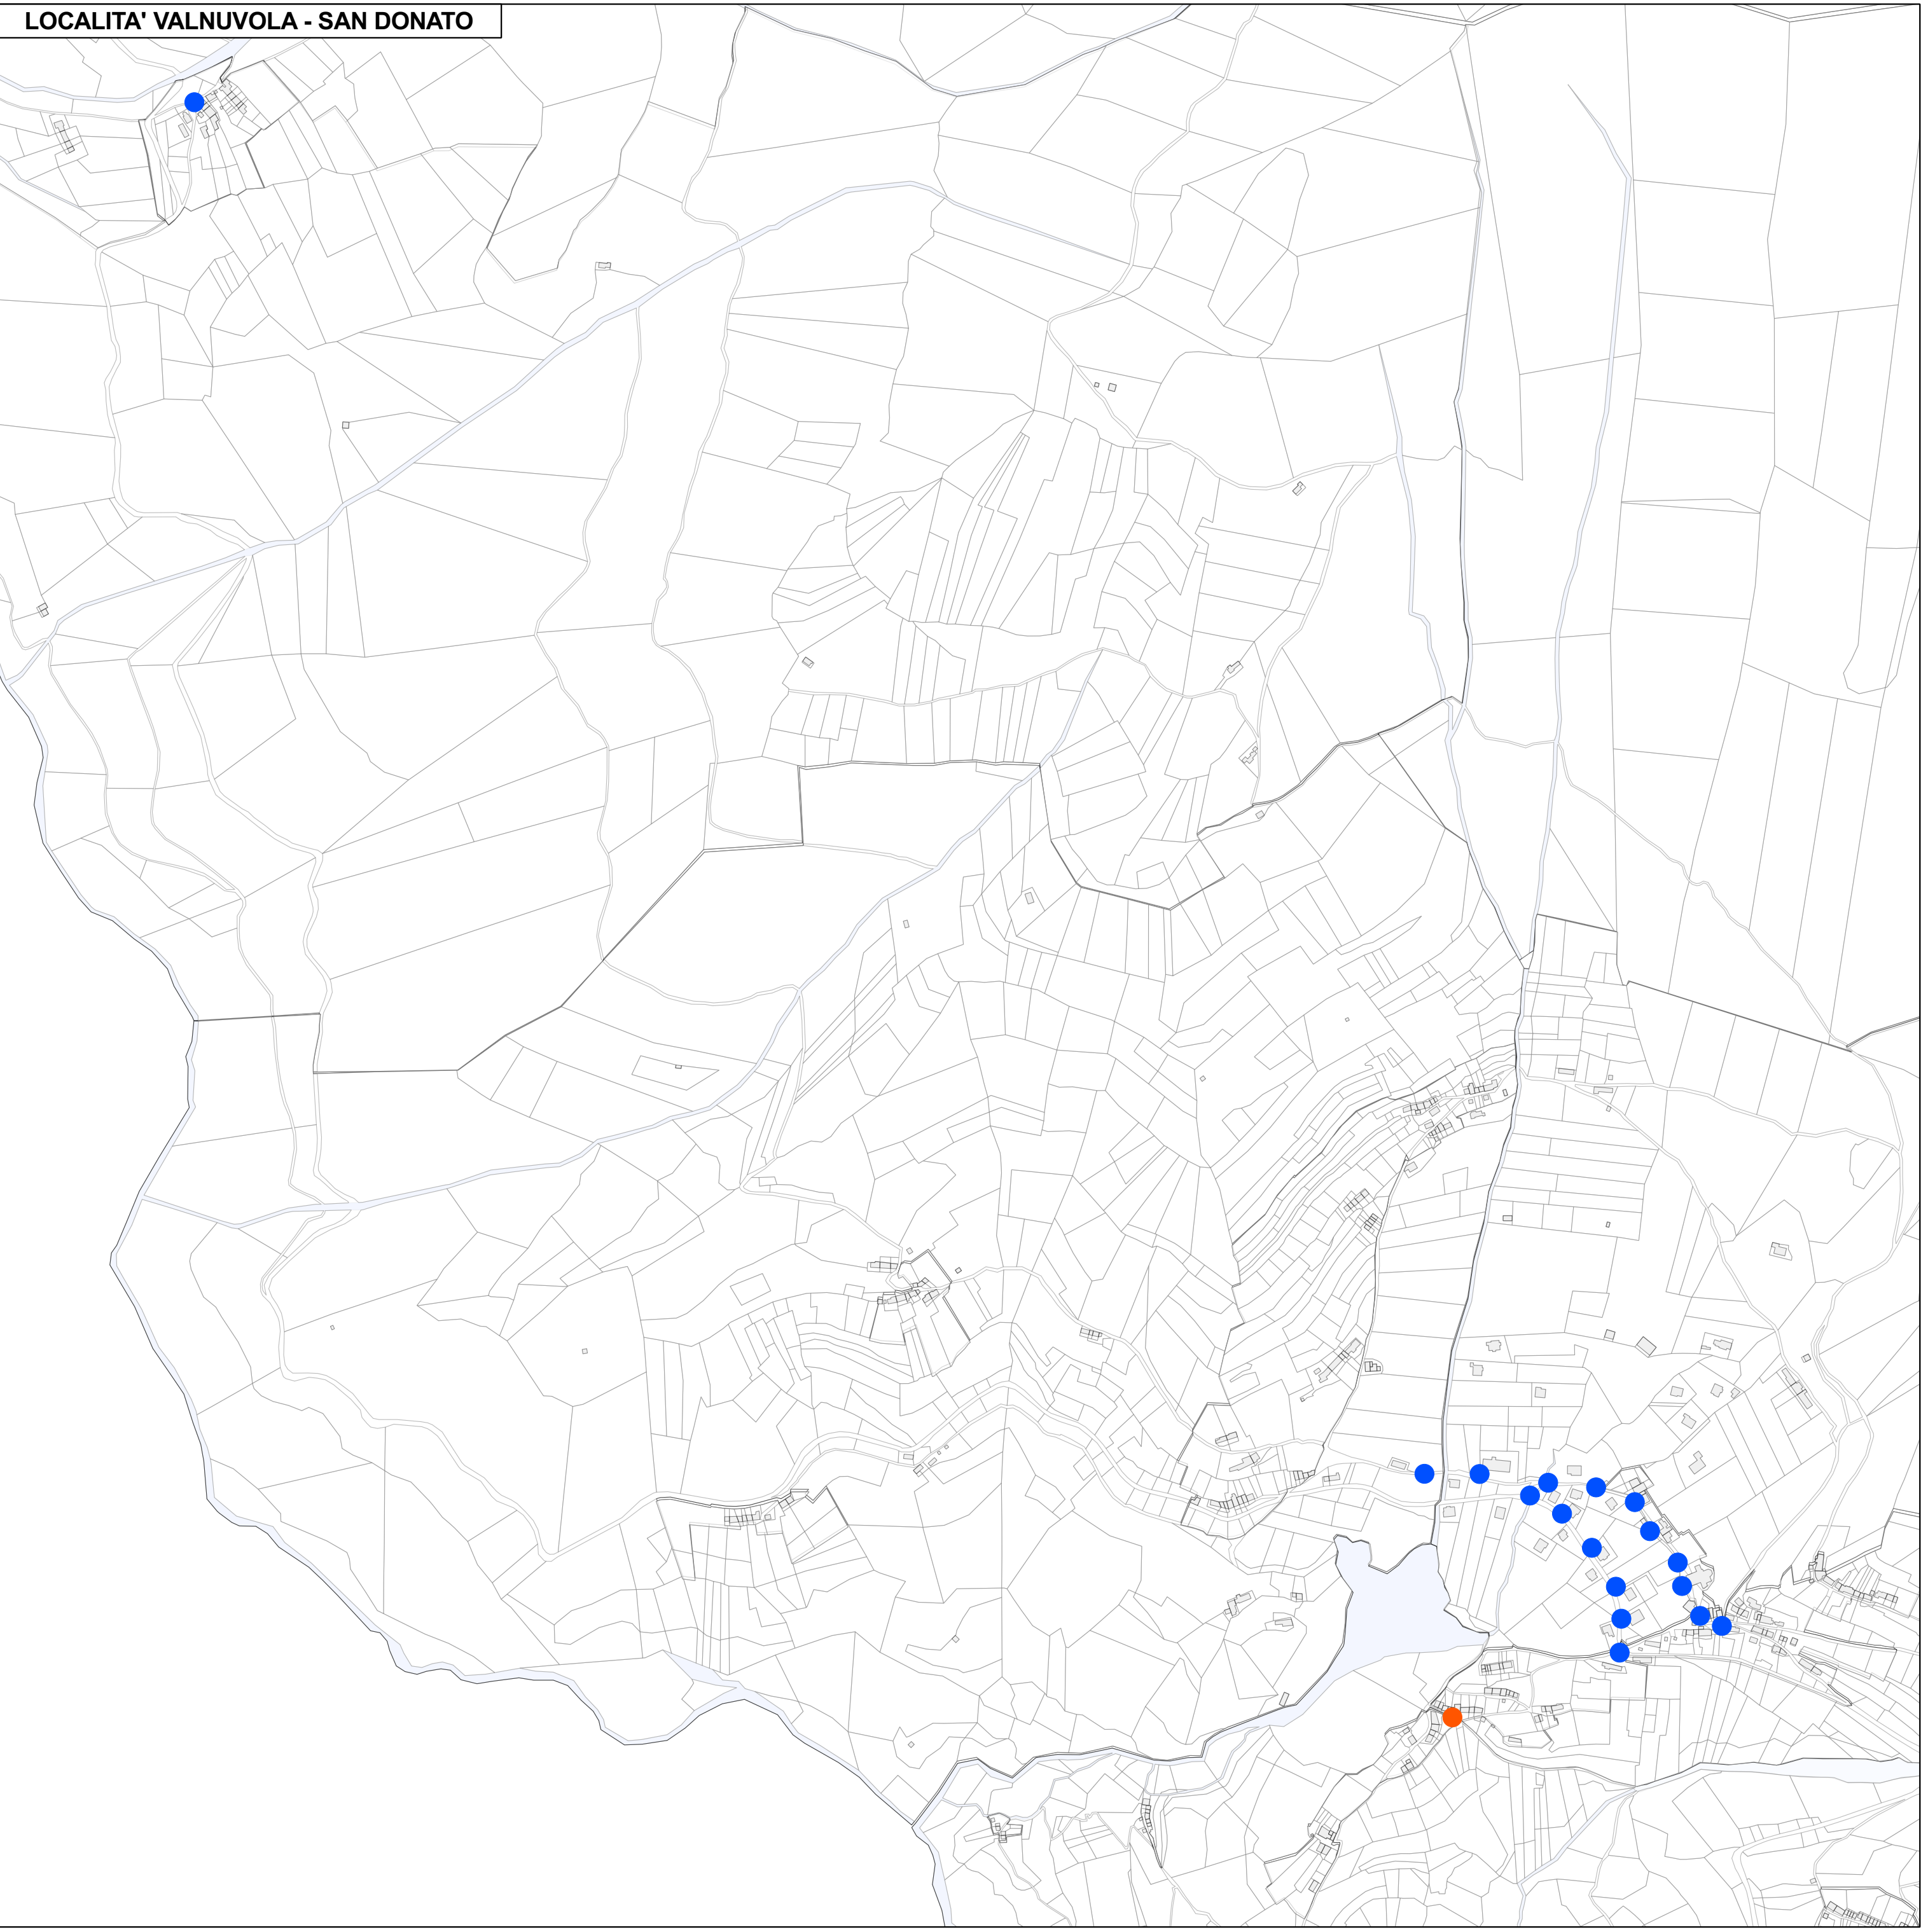

LEGENDA		
SIMBOLO	DESCRIZIONE	Q.TA'
●	LAMPADA SODIO ALTA PRESSIONE	307
●	LAMPADA SODIO BASSA PRESSIONE	10
●	LAMPADA VAPORI DI MERCURIO	300
●	LAMPADA LED	6
●	LAMPADA ALOGENURI METALLICI	65
●	LAMPADA ALOGENA / INCANDESCENZA	11
●	LAMPADA FLORESCENTE	5
TOTALE LAMPADE		704

REV.3					
REV.2					
REV.1					
PRESSIONE	Febbraio 2012				
	Data	Descrizione	Disegnato	Visto	Approvato
	Regione VENETO		Provincia di Belluno		
	COMUNE DI LAMON		Piazza 3 Novembre n.16 33033 - Lamon (BL)		
Progetto	PIANO D'INTERVENTO PER IL CONTENIMENTO DELL'INQUINAMENTO LUMINOSO (P.I.C.I.L.)			Tavola	T006
Elaborato	RILIEVO PUNTI LUCE STATO DI FATTO-DISPOSIZIONE TIPOLOGIA LAMPADE			Scala	1:5000
Progettati				Boso + Partners architecture & engineering Via Angelo Squadrone 5, 38054 Fara di Sesto (TN) tel. 0461 827501 e-mail: info@bosopartners.it	

Collaboratori: Michal Gajer
Consulenti: Polo Tecnologico per l'Energia - Ing. Matteo Manica, Ing. Dino Vella
La proprietà intellettuale dei contenuti della presente tavola grafica è della Boso & Partners srl.
E' vietata la riproduzione, la distribuzione o la divulgazione a terzi, anche parziale, su qualsiasi supporto senza l'autorizzazione.