
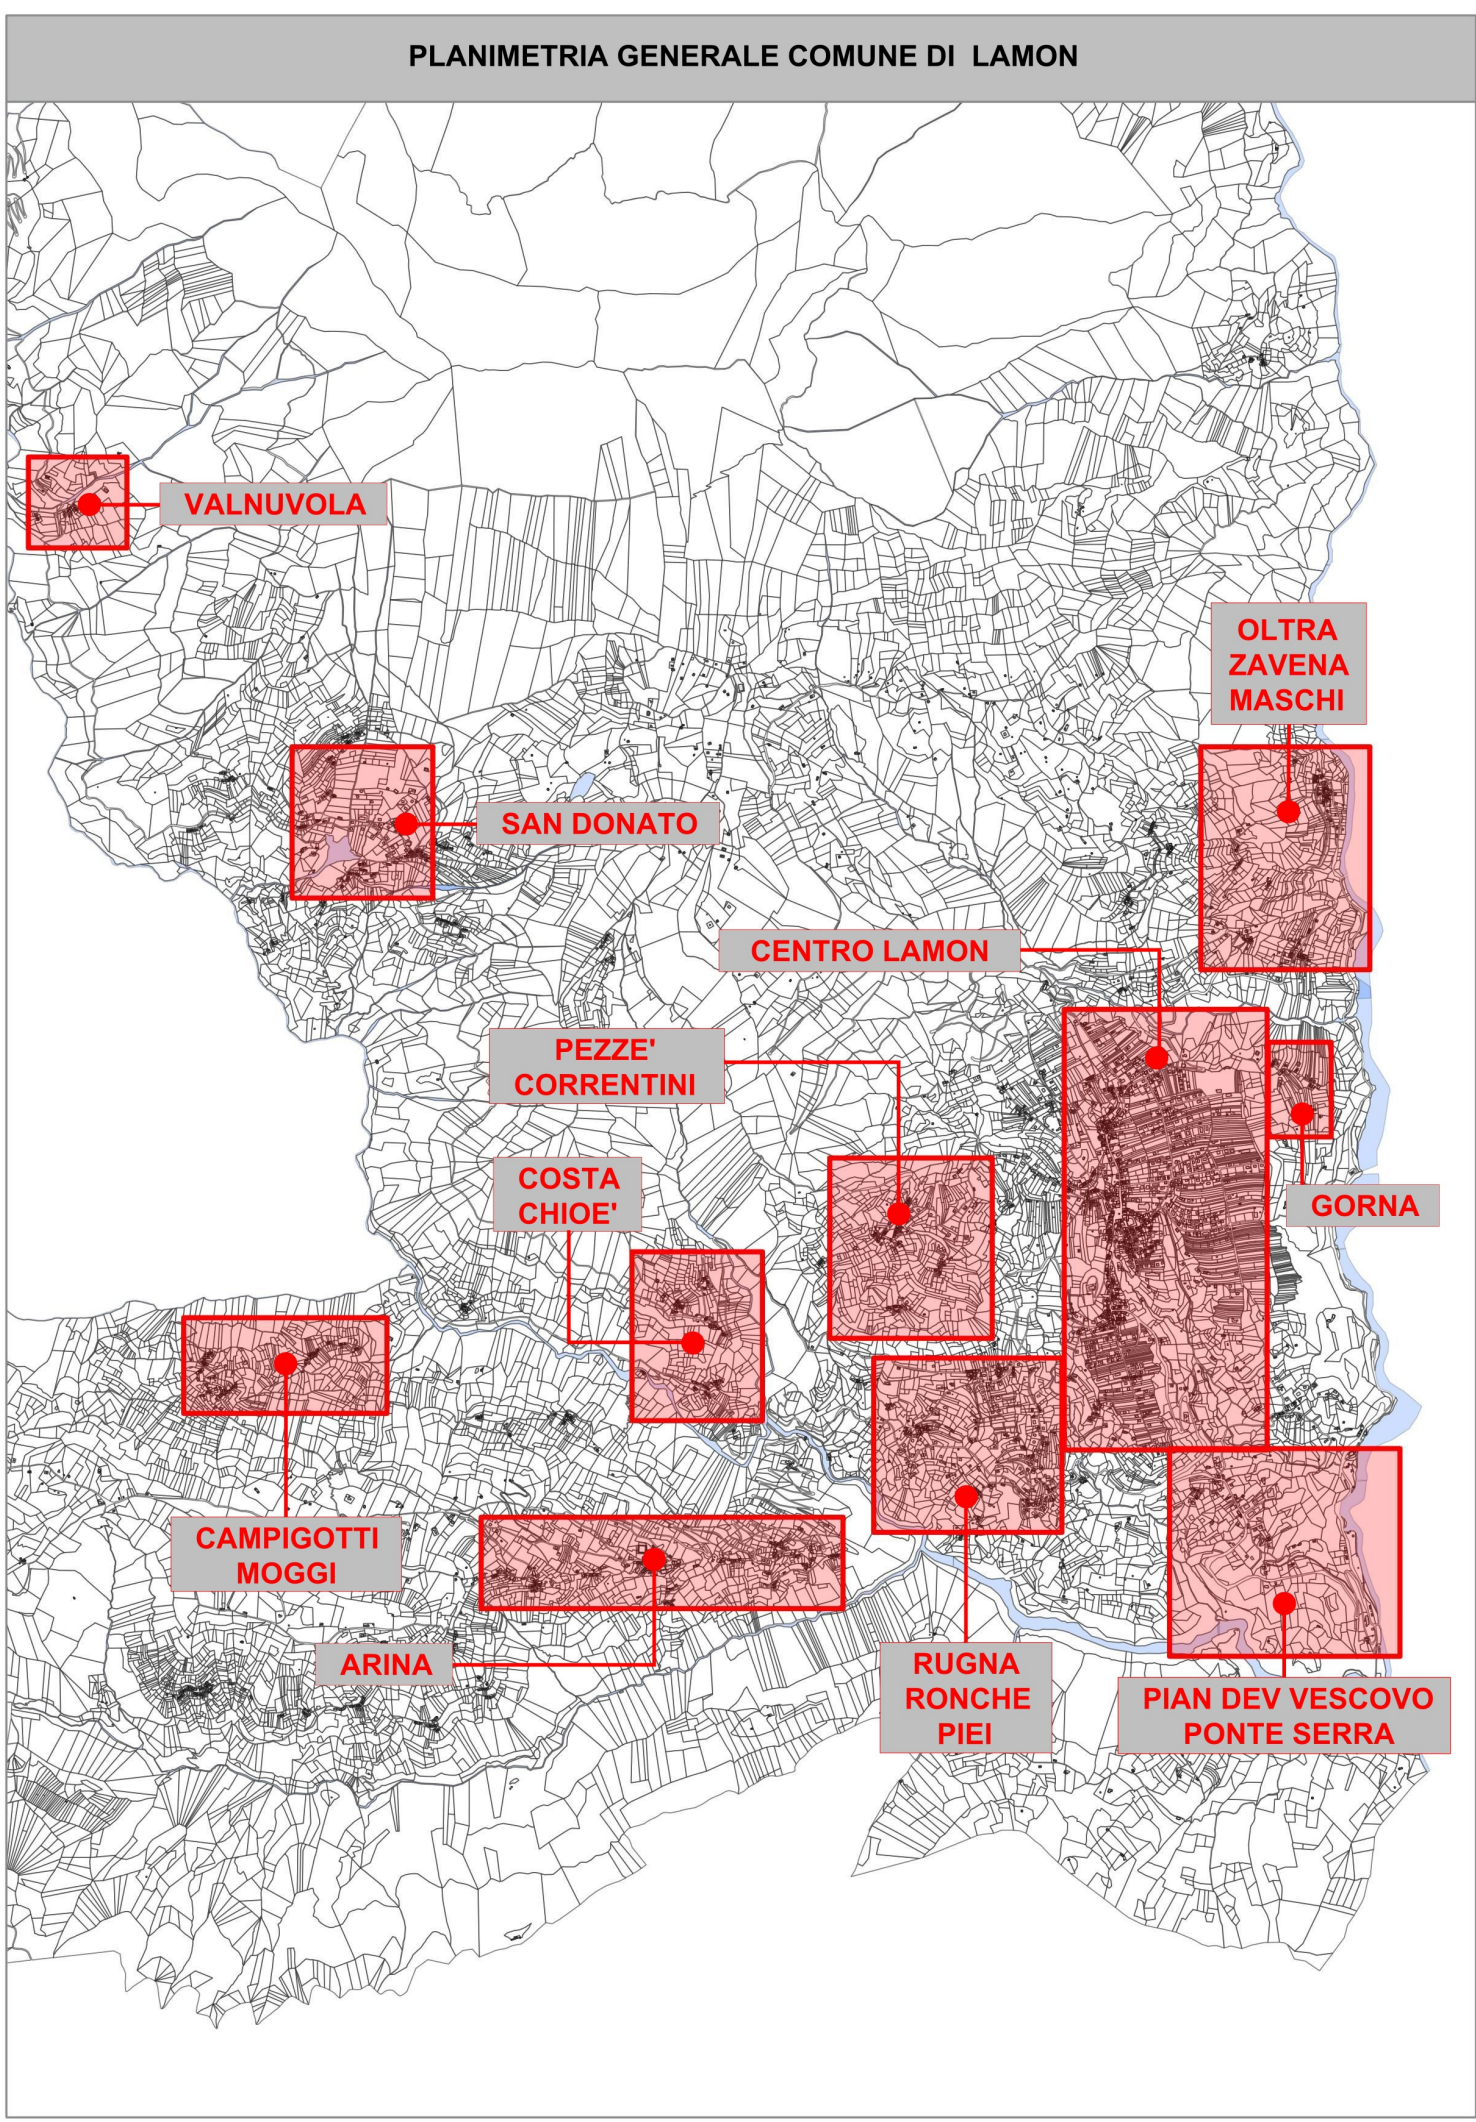
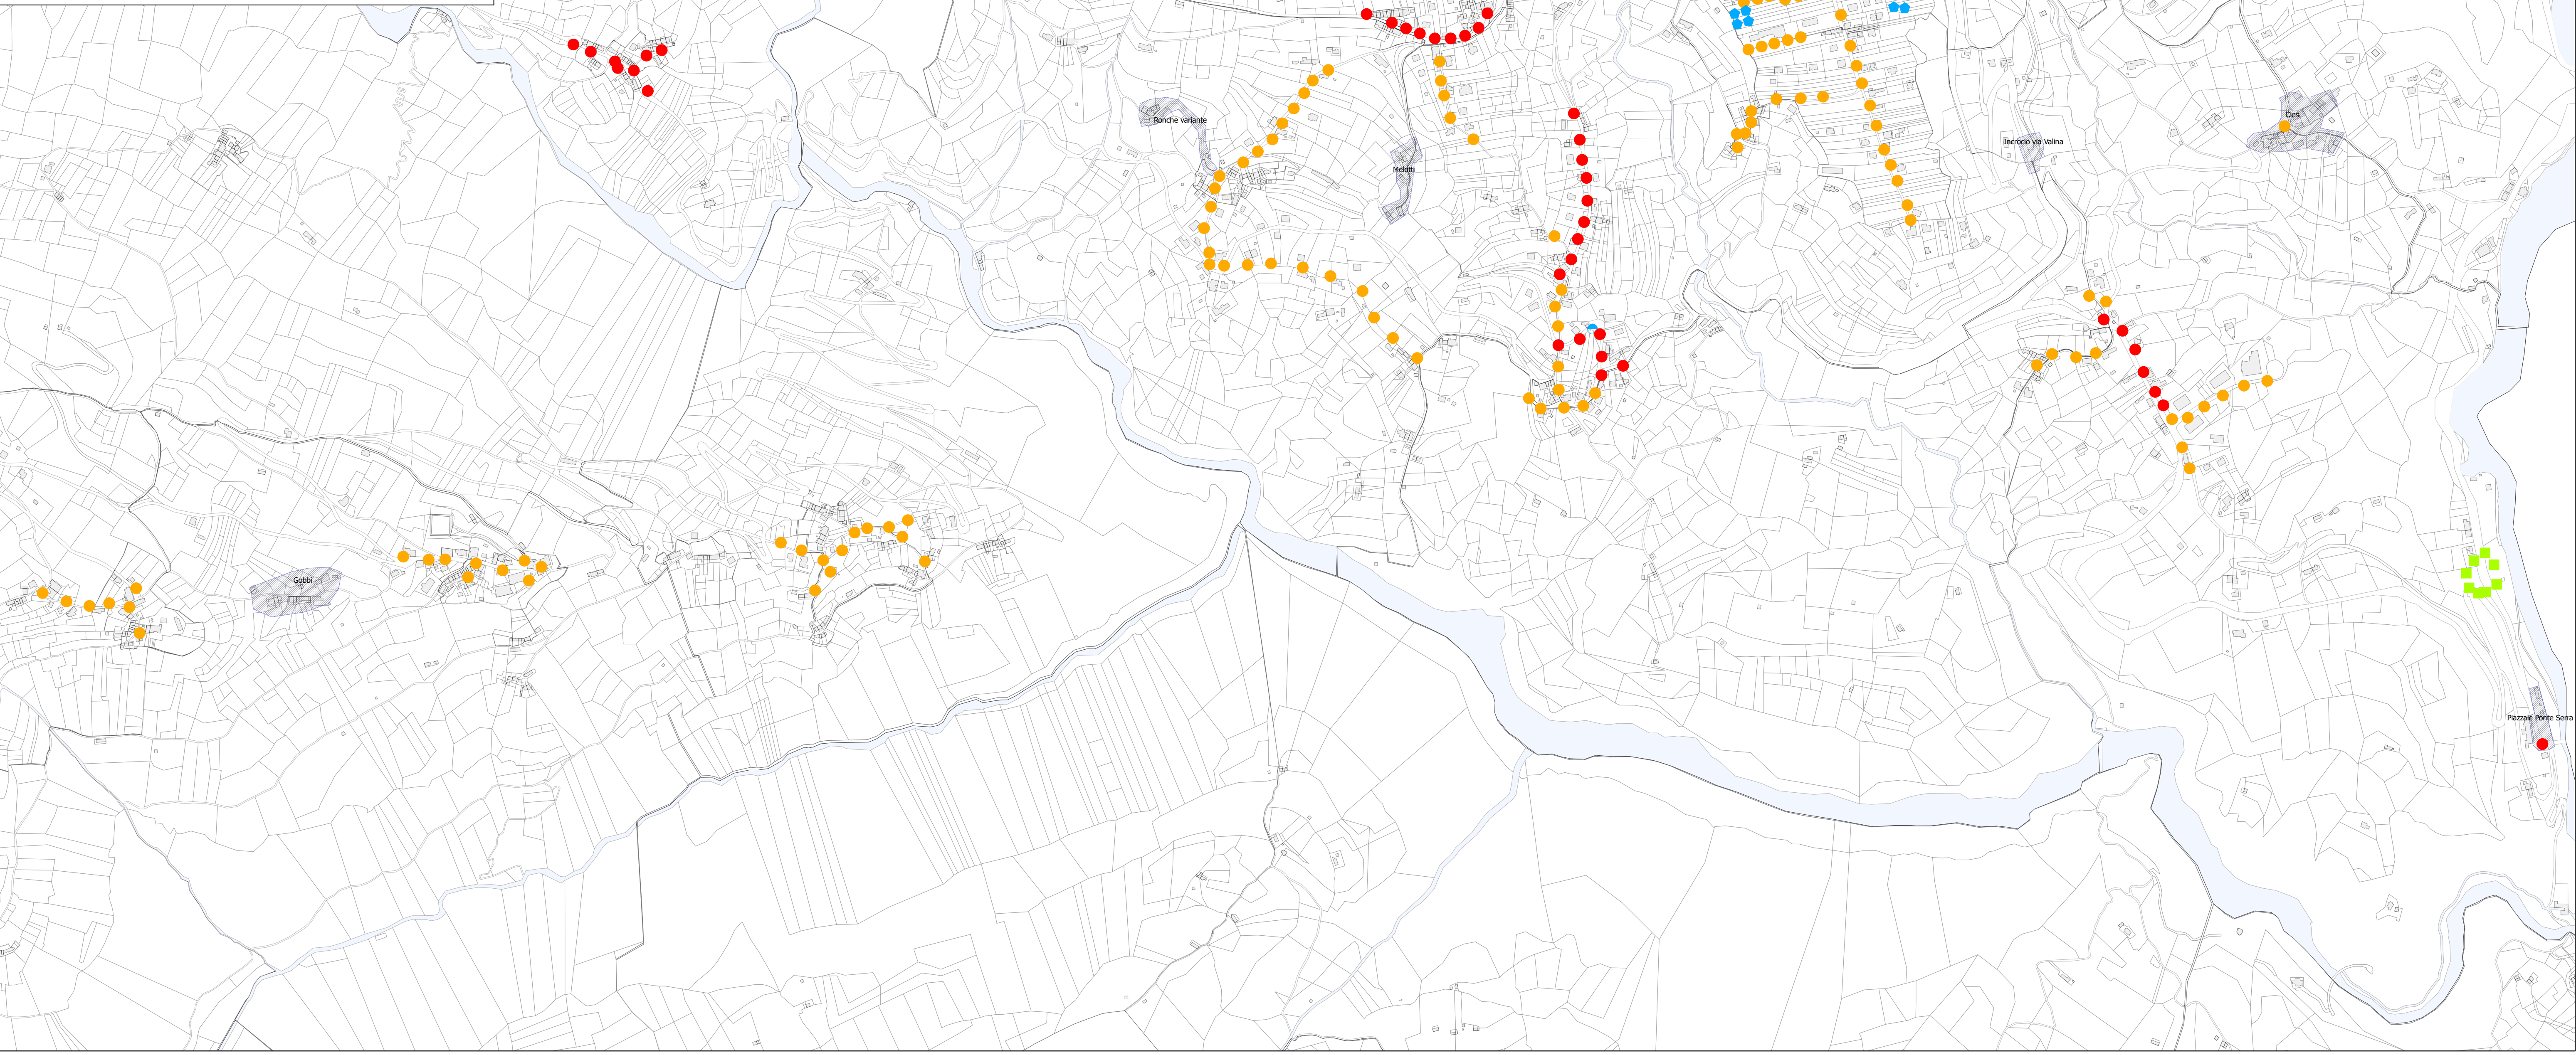
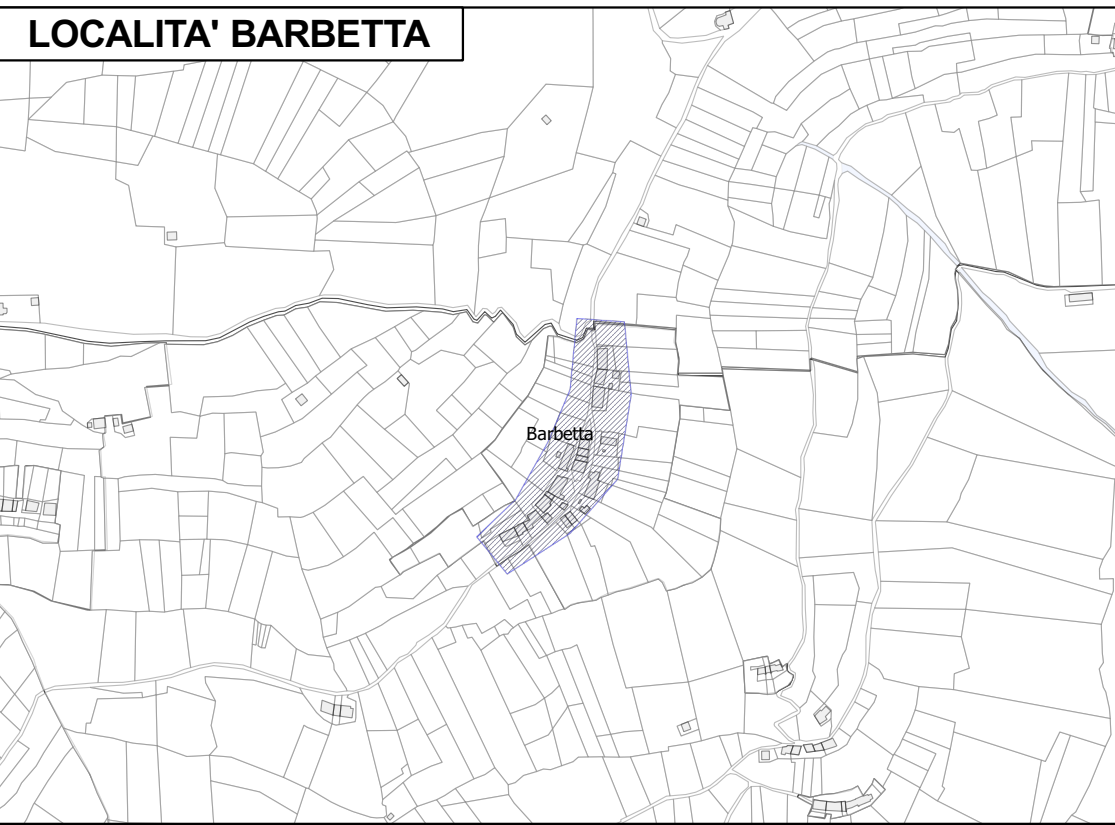
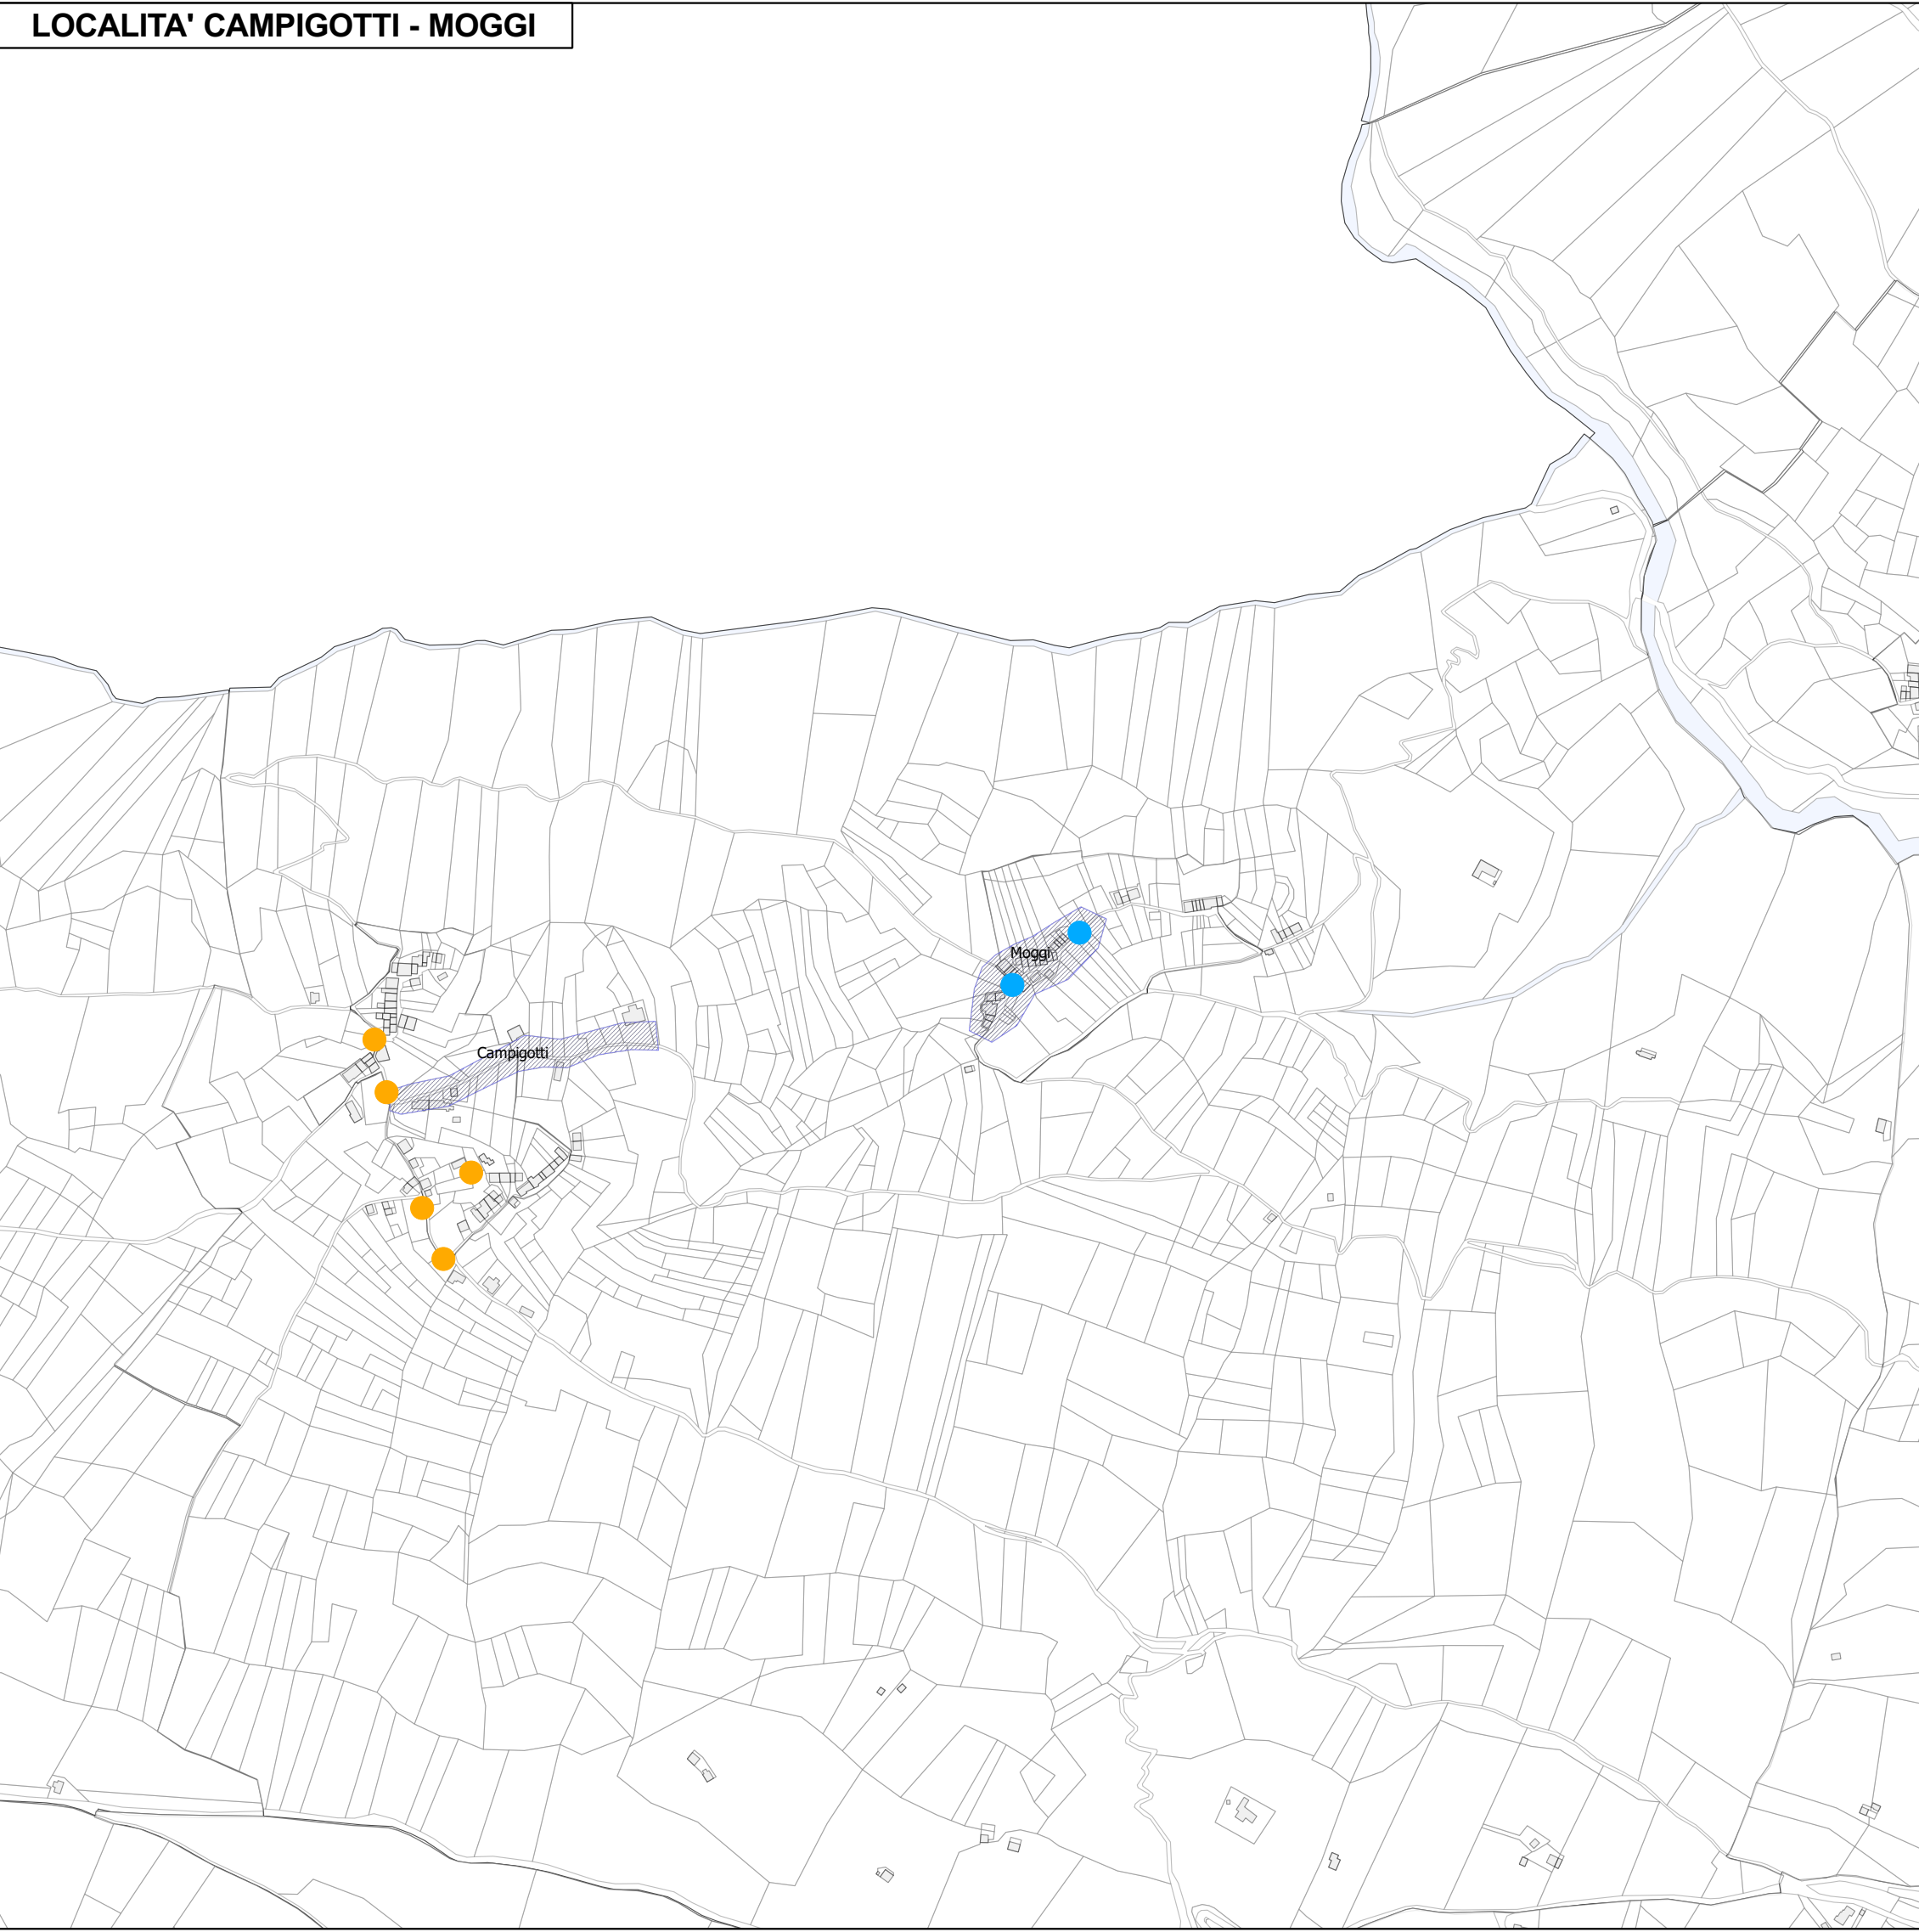


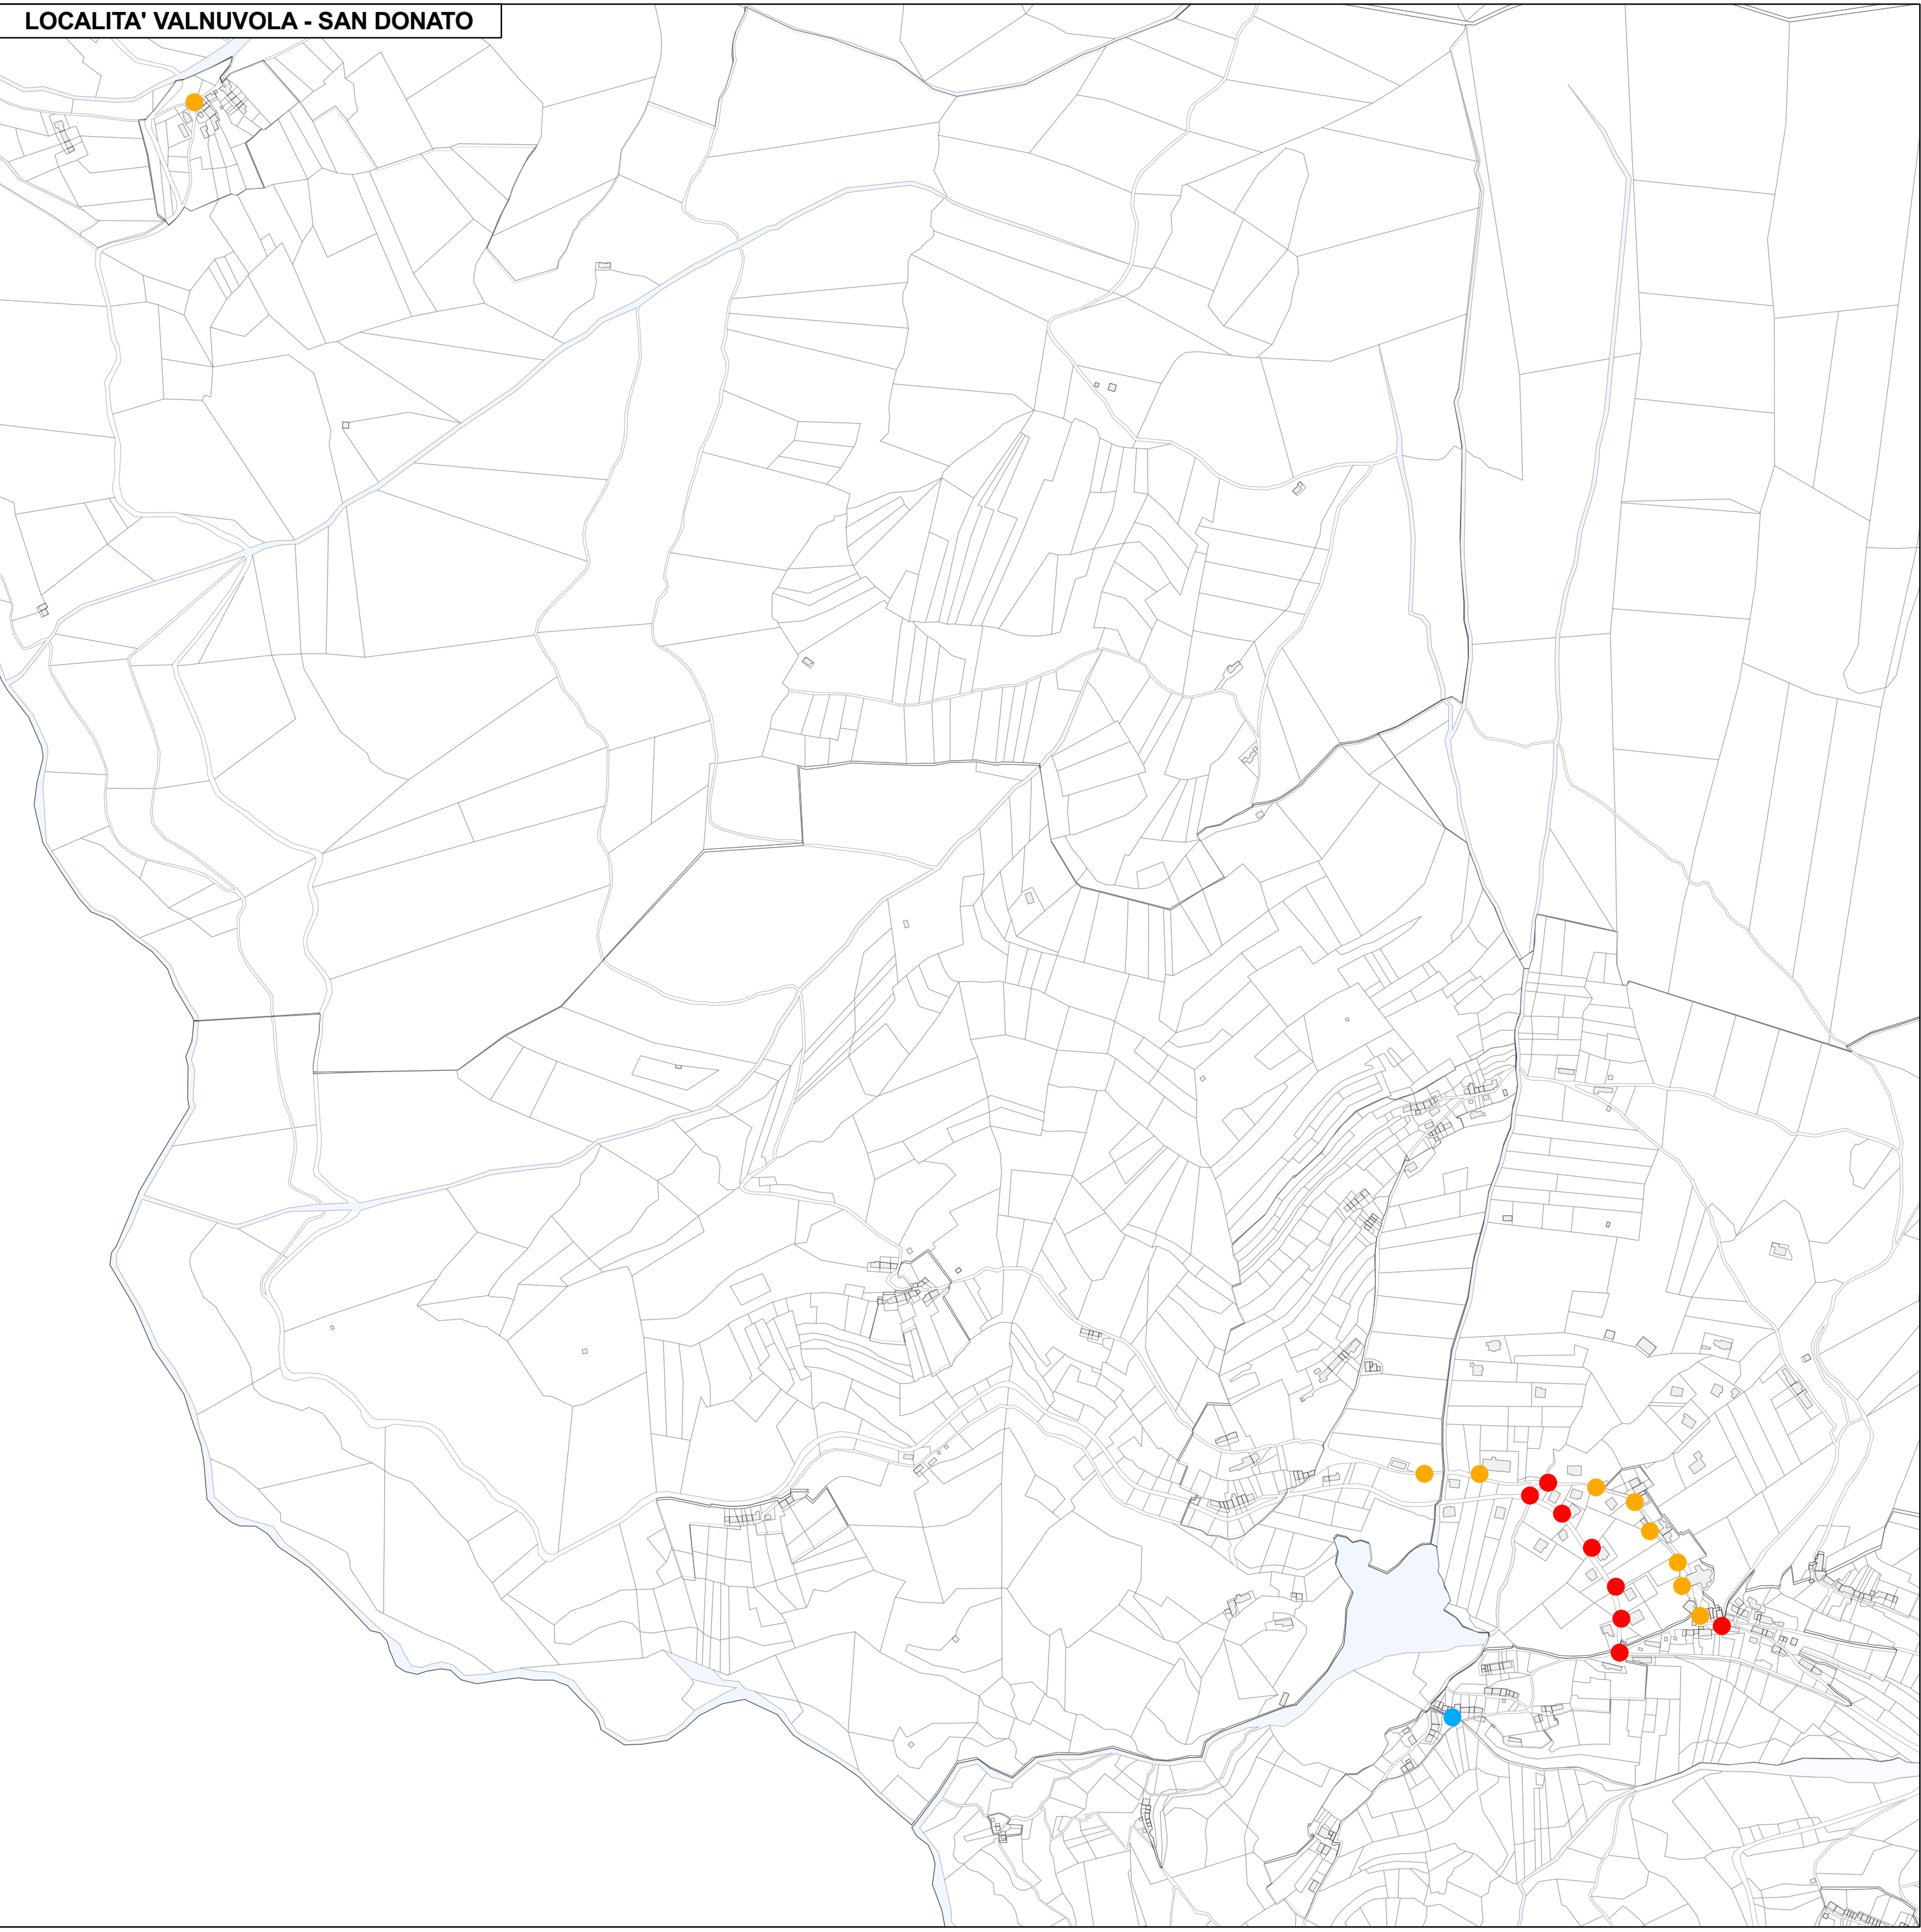

LEGENDA			
COLORE	PRIORITA' DI INTERVENTO	SIMBOLO	TIPO DI INTERVENTO
	CONFORME ALLA L.R. 17/09		Nessun intervento
	NON CONFORME - Priorità 1 (bassa)		Sostituzione vetri per rendere i corpi cuf-off
	NON CONFORME - Priorità 2 (media)		Sostituzione con proiettori a illuminazione dell'alto verso il basso
	NON CONFORME - Priorità 3 (alta)		Sostituzione dell'apparecchio illuminante
STRATEGIA	INTERVENTO		Sostituzione integrale dei punti luce
	Zone che necessitano di potenziamento / nuova realizzazione illuminazione pubblica		Verificare l'installazione dei proiettori - i cui fasci devono raggiungere interamente i contenitori sotto la sagoma dell'edificio. Utilizzare eventualmente proiettori a fascio concentrato per illuminare dall'alto verso il basso il cortile.

REV.3					
REV.2					
REV.1					
espressione	Febbraio 2012				
emissione	Data	Descrizione	Disegnato	Visto	Approvato
	Regione VENETO		Provincia di Belluno 		
Comittente 					
COMUNE DI LAMON					
P.zza 3 Novembre n.16 - 32033 - Lamon (BL)					
Progetto	PIANO D'INTERVENTO PER IL CONTENIMENTO DELL'INQUINAMENTO LUMINOSO (P.I.C.I.L.)			Tavola	
				T008	
Elaborato	CONFORMITA' ALLA LEGGE E PIANO DI INTERVENTO			Scala	
				1:5000	
					
				Boso + Partners architecture & engineering Via Angelo Squadrone 5, 32054 Pieve di Tenna (TN) tel. 0432 827561 e-mail: info@bosopartners.it	
Progettisti					
Collaboratori	Michal Gajer				
Consistenti	Polo Tecnologico per l'Energia - Ing. Matteo Mantica, Ing. Dino Vella				
La proprietà intellettuale dei contenuti della presente tavola grafica è della Boso & Partners srl. E' vietata la riproduzione, la distribuzione o la divulgazione a terzi, anche parziale, su qualsiasi supporto senza l'autorizzazione.					