LOCALITA' PEZZE' - CORRENTINI

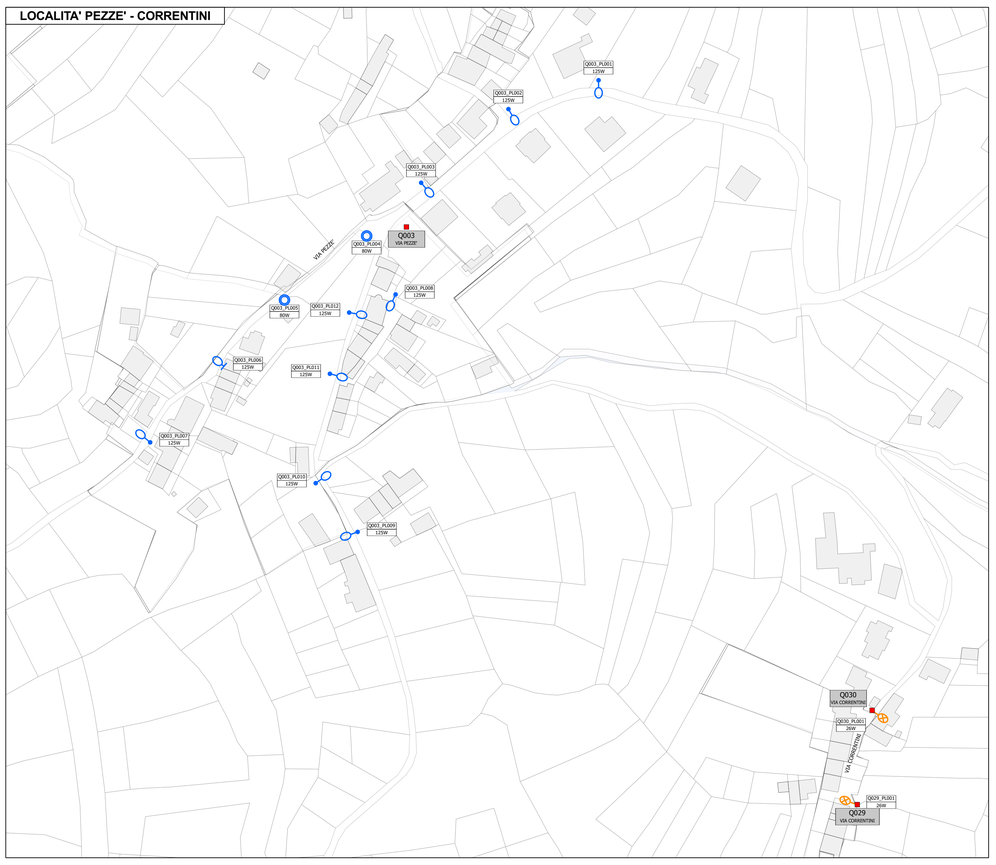

LOCALITA' SAN DONATO

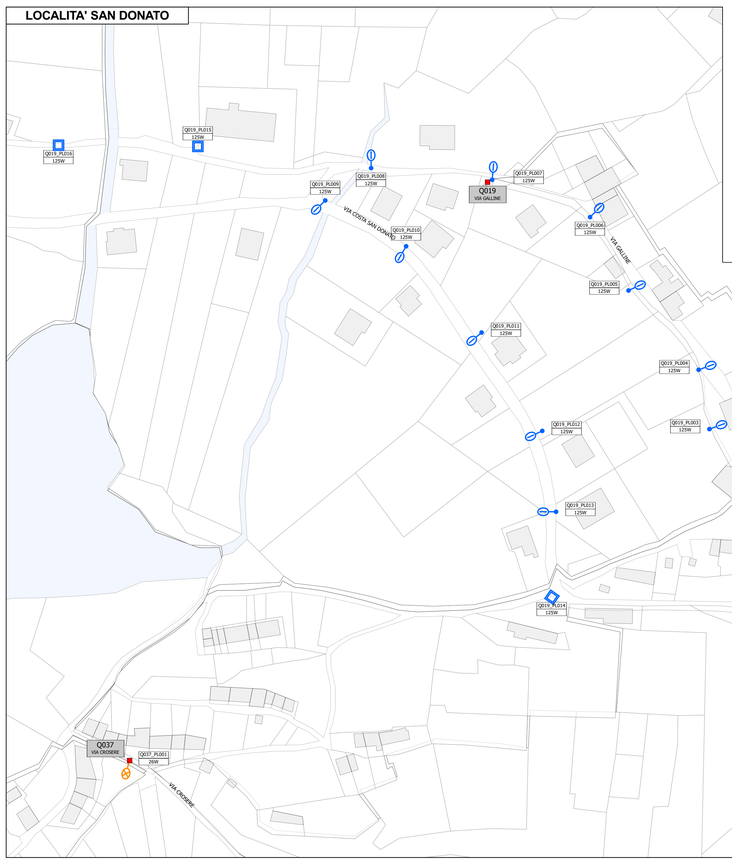

LOCALITA' VALNUVOLA

PLANIMETRIA GENERALE COMUNE DI LAMON

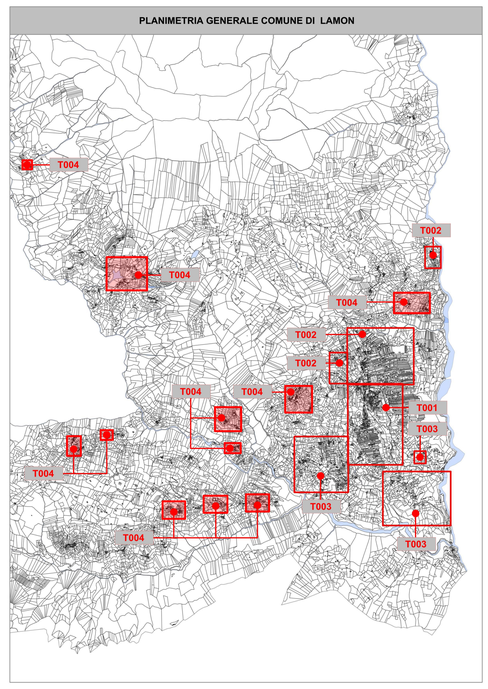

LEGENDA

SIMBOLO	DESCRIZIONE	Q.TA'
	PROIETTORE SIMMETRICO FULL CUT OFF (palo dritto), lamoada ALO	1
	ARMATURA STRADALE OTTICA APERTA (palo con sbraccio singolo), lampada MBF	9
	ARMATURA STRADALE OTTICA APERTA (palo curvo), lampada MBF	19
	ARMATURA STRADALE OTTICA APERTA (palo dritto), lampada MBF	4
	ARMATURA STRADALE OTTICA APERTA (mensola a parete), lamopada MBF	2
	ARMATURA STRADALE VETRO CURVO (palo con sbraccio singolo), lampada SBP	10
	TECNICO COPPA PRISMATICA (testapalo), lampada MBF	43
	GLOBO (testapalo), lampada MBF	2
	GLOBO CON DEVIATORE (testapalo), lampada SAP	12
	ARTISTICO OTTICA APERTA (mensola a parete), lampada MBF	1

Q999_PL999 — 9999W
CODICE PALO
POTENZA

LOCALITA' TOFFOLI

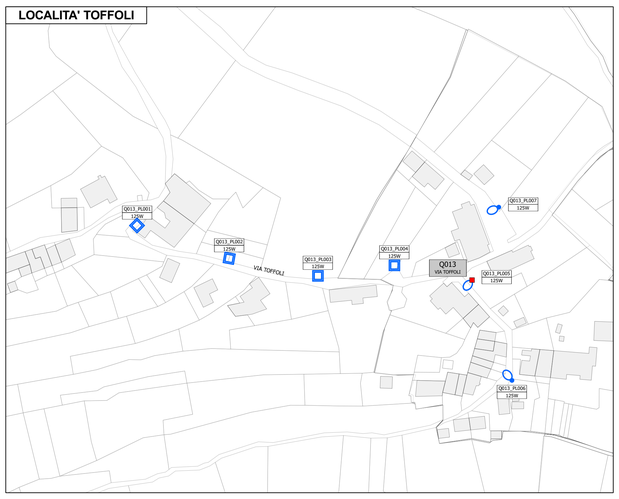

LOCALITA' ARINA CENTRO

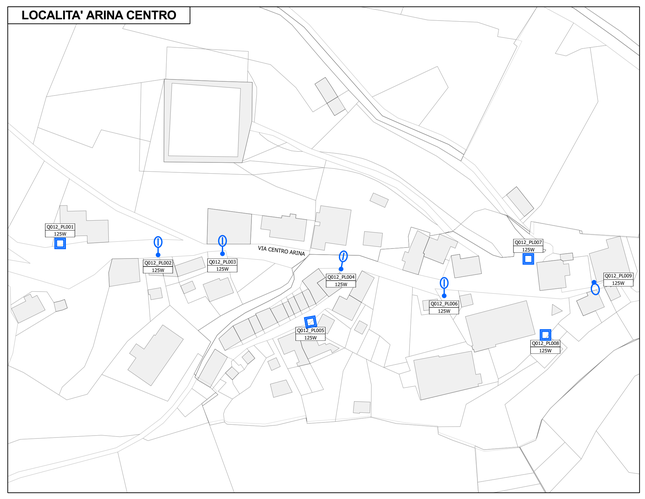

LOCALITA' SOGATI

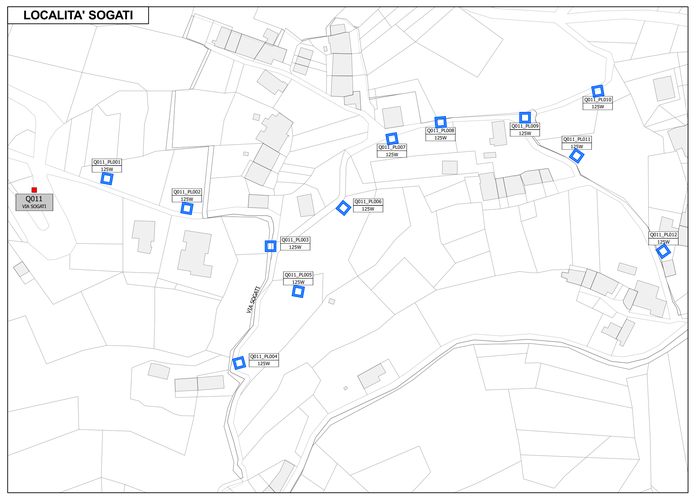

LOCALITA' COSTA

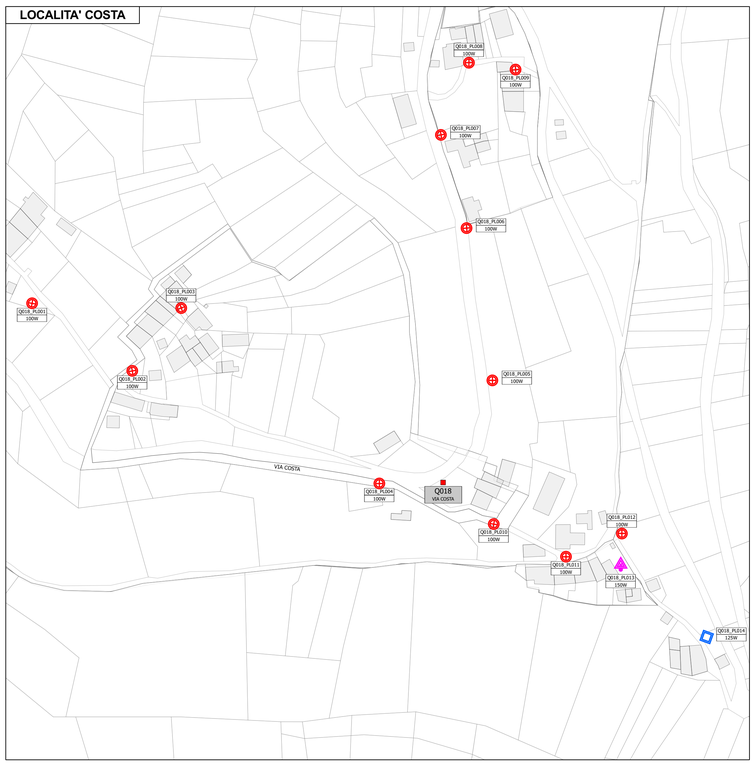

LOCALITA' CHIOE'

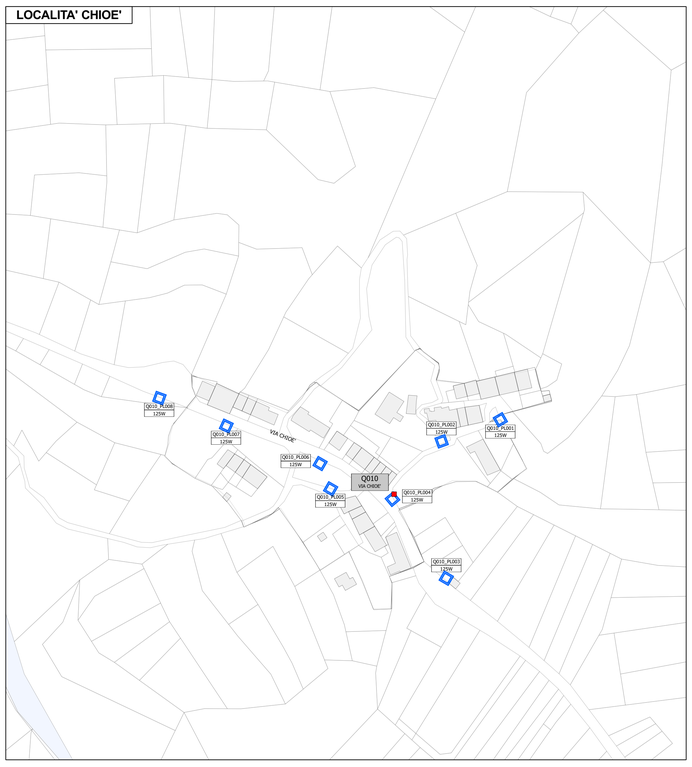

LOCALITA' CAMPIGOTTI

LOCALITA' MOGGI

LOCALITA' GORNA

LOCALITA' VIGNE - ZAVENA

REV.3					
REV. 2					
REV. 1					
EMISSIONE	Febbraio 2012				
	Data	Descrizione	Disegnato	Visto	Approvato

Regione VENETO — Provincia di Belluno

Committente

COMUNE DI LAMON
P.zza 3 Novembre n.16 32033 - Lamon (BL)

Progetto

PIANO D'INTERVENTO PER IL CONTENIMENTO DELL'INQUINAMENTO LUMINOSO (P.I.C.I.L.)

Tavola

T004

Elaborato

RILIEVO PUNTI LUCE STATO DI FATTO - DISPOSIZIONE PUNTI LUCE

Scala 1:1000

Boso + Partners
architecture & engineering
Via Angelo Guadagnini 5, 38054 Fiera di Primiero (TN)
tel. 0439 827563 e-mail: info@bosoandpartners.it

Progettisti

Collaboratori Michel Gaier
Consulenti Polo Tecnologico per l'energia - Ing. Matteo Manica, Ing. Dino Vaia

La proprietà intellettuale dei contenuti della presente tavola grafica è della Boso & Partners srl.
E' vietata la riproduzione, la distribuzione e la divulgazione a terzi, anche parziale, su qualsiasi supporto senza l'autorizzazione.