

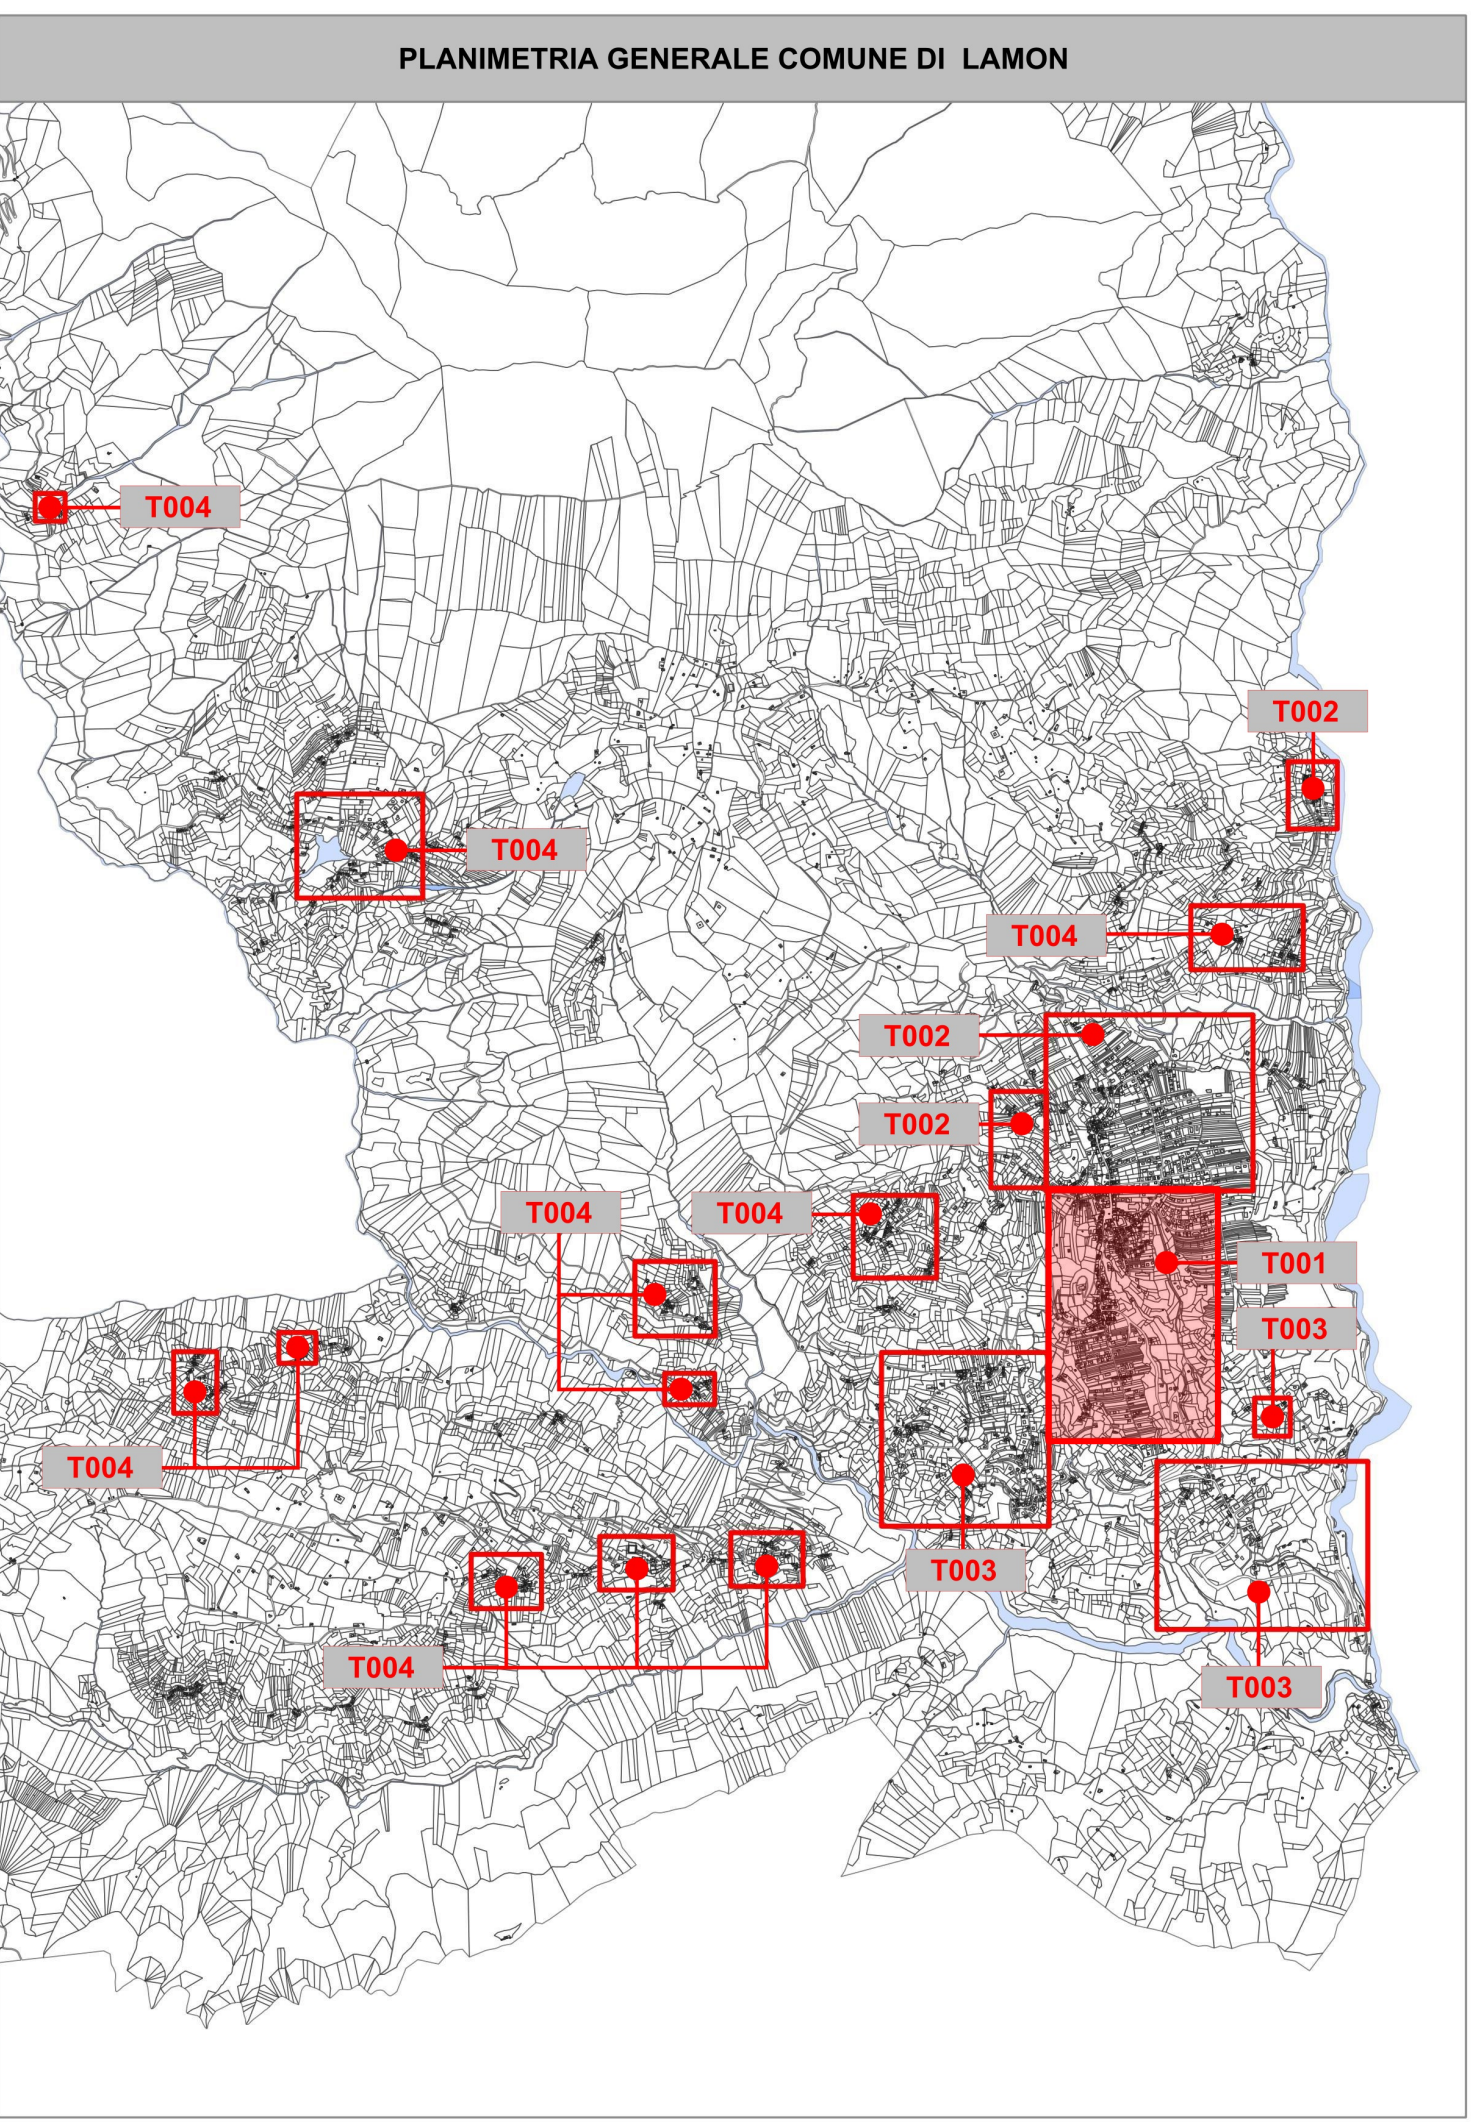


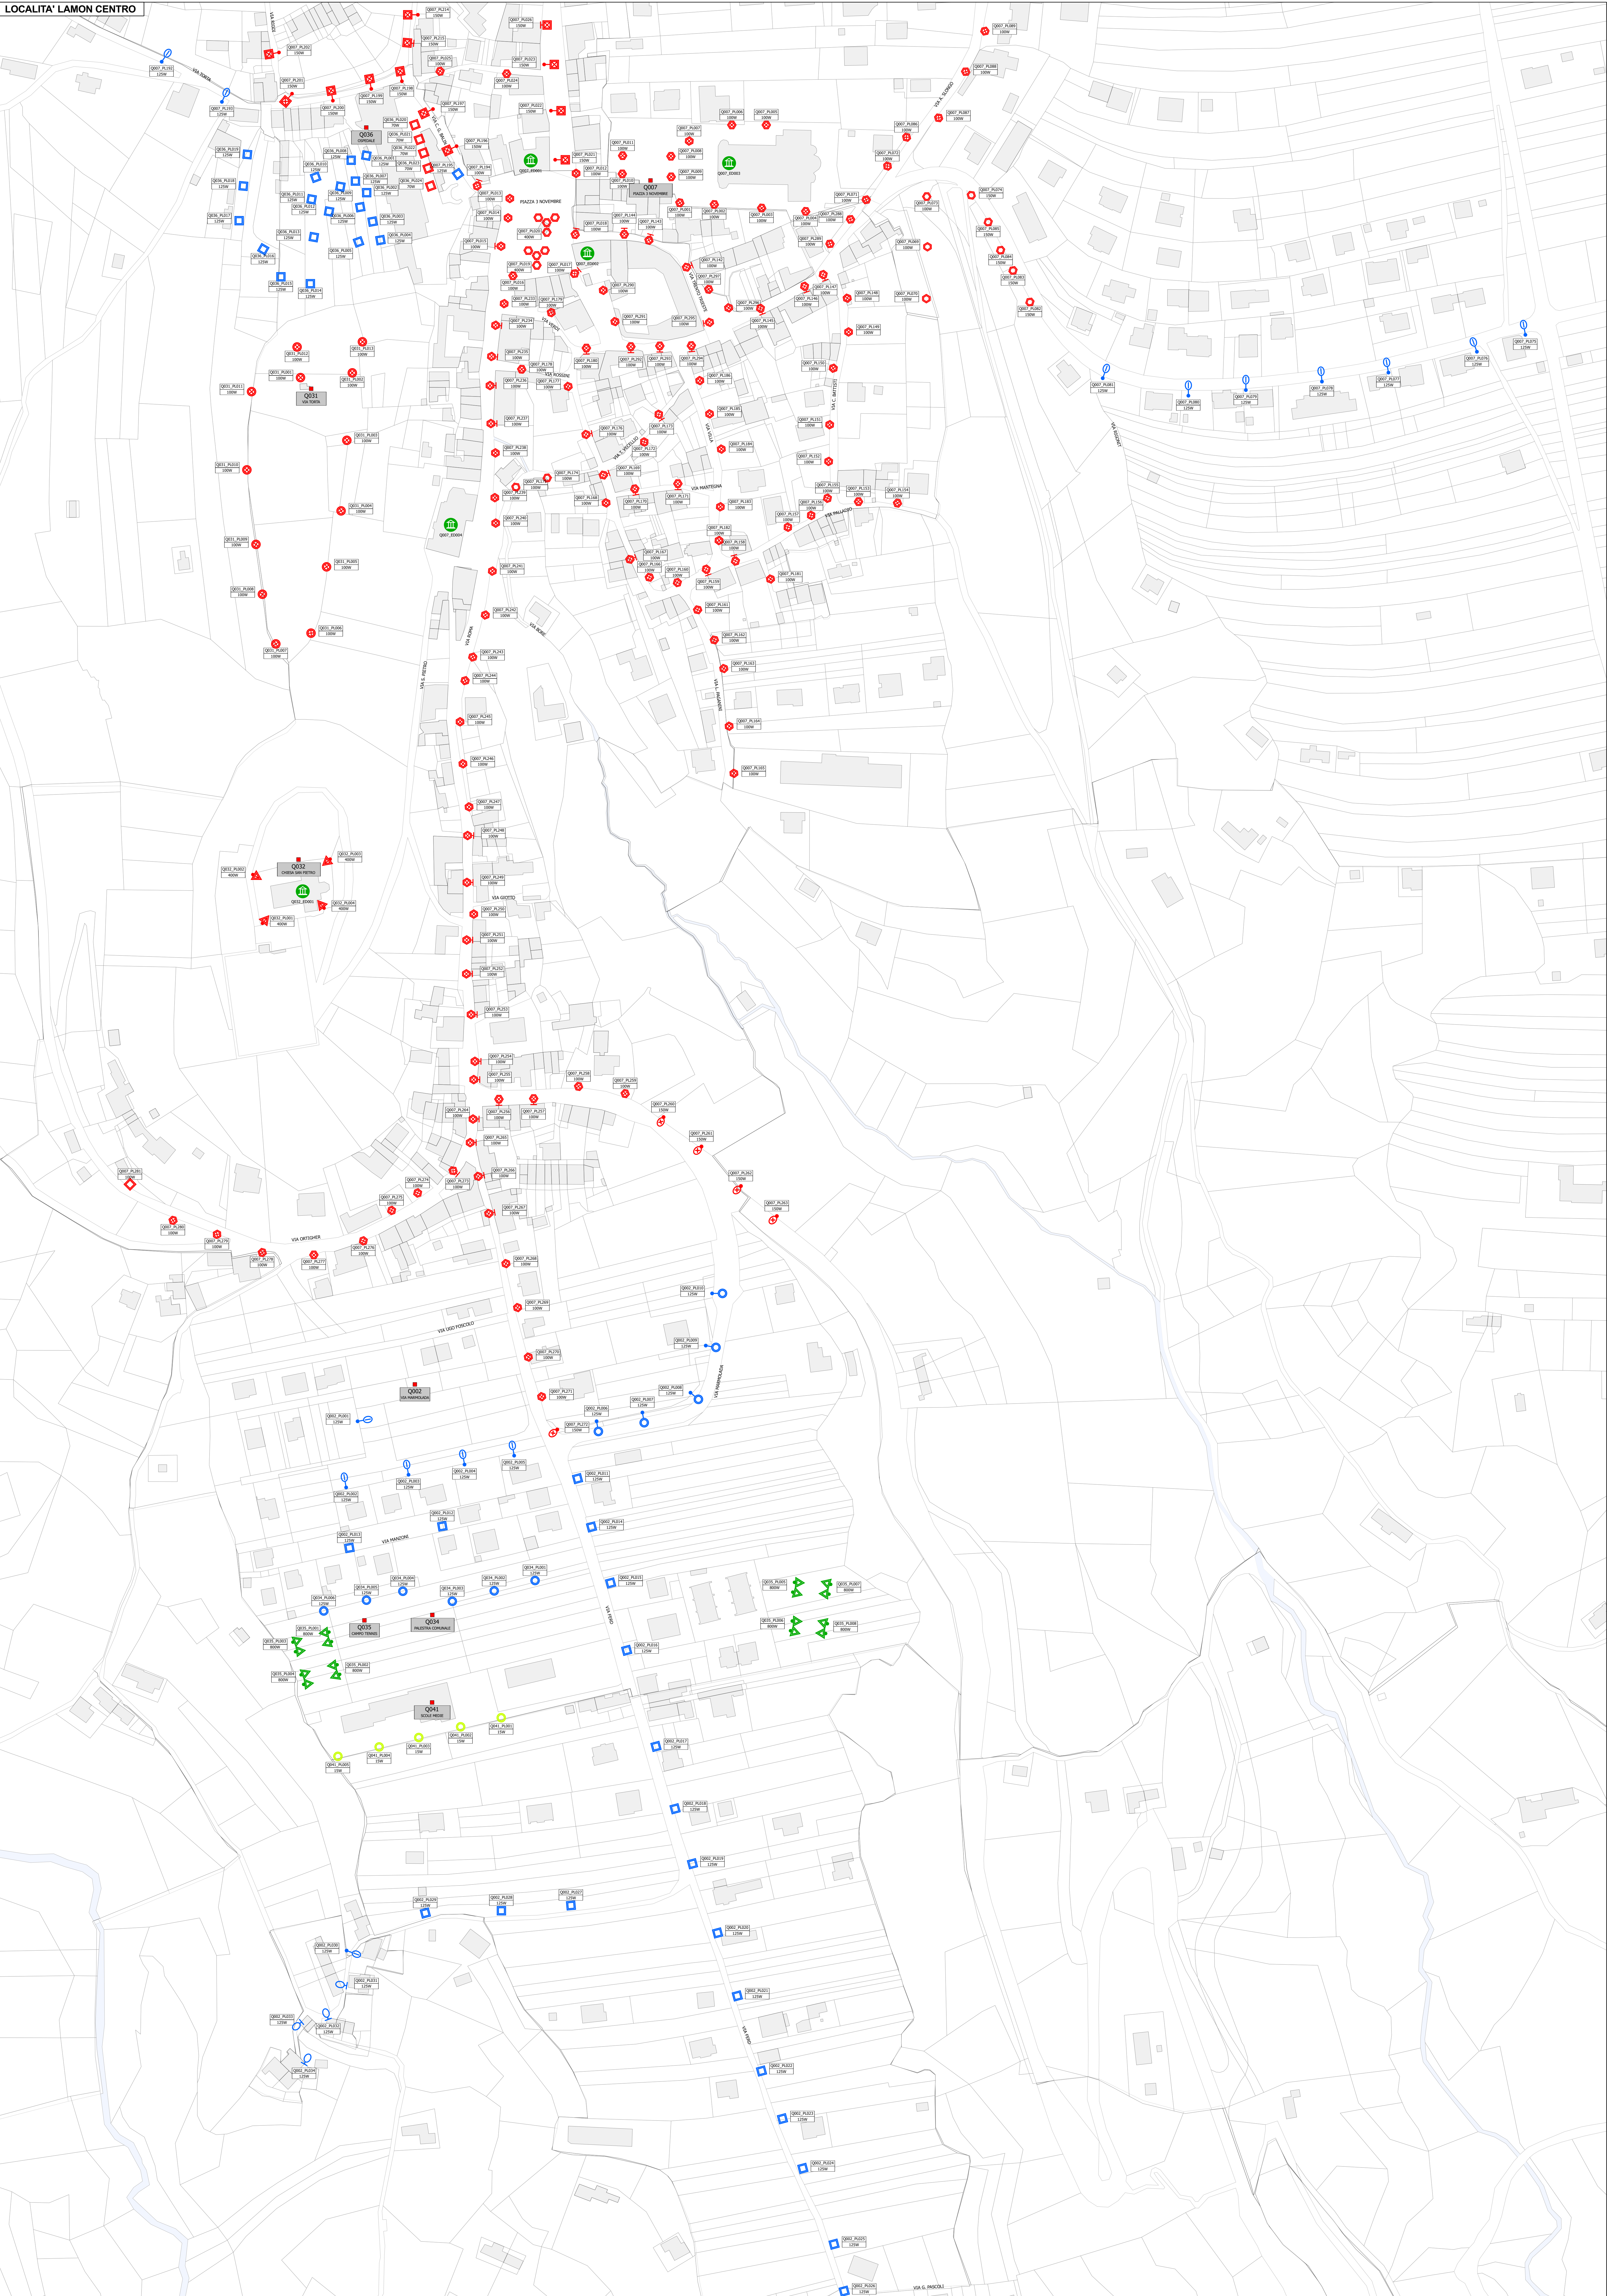

LEGENDA		Q.TA'
	DESCRIZIONE	
	PROIETTORE SIMMETRICO FULL CUT OFF (palo dritto), lampada SAP	4
	PROIETTORE SIMMETRICO FULL CUT OFF (torre ferro), lampada JM	8
	ARMATURA STRADALE OTTICA APERTA (palo curvo), lampada MBF	16
	ARMATURA STRADALE OTTICA APERTA (mensola a parete), lampada MBF	16
	ARMATURA STRADALE FULL CUT OFF (palo dritto), lampada SAP	5
	TECNICO COPPA PRISMATICA (testapalo), lampada MBF	45
	TECNICO VETRO CURVO (palo con sbarrico sghingo), lampada SAP	11
	TECNICO COPPA PRISMATICA (testapalo), lampada SAP	6
	TECNICO VETRO CURVO (mensola a parete), lampada SAP	2
	GLOBO (palo con sbarrico multiple), lampada MBF	5
	GLOBO (testapalo), lampada MBF	6
	GLOBO (testapalo), lampada FLU	5
	GLOBO OTTICA SUPERIORE OPACA (testapalo), lampada SAP	13
	ARTISTICO COPPA PRISMATICA (testapalo), lampada SAP	82
	ARTISTICO FULL CUT OFF (testapalo), lampada SAP	10
	ARTISTICO COPPA PRISMATICA (mensola a parete), lampada SAP	41
	ARTISTICO COPPA PRISMATICA (palo con sbarrico multiple), lampada SAP	2
	ILLUMINAZIONE EDIFICI / MONUMENTI	5

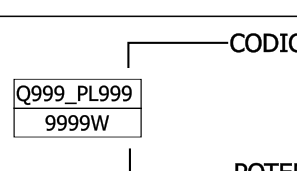

REV.3					
REV.2					
REV.1					
ESPOSIZIONE	Febbraio 2012				
	Data	Descrizione	Disegnato	Visto	Approvato
	Regione VENETO		Provincia di Belluno		
Commenti	 COMUNE DI LAMON Piazza 3 Novembre n.16 33033 - Lamon (BL)				
Progetto	PIANO D'INTERVENTO PER IL CONTENIMENTO DELL'INQUINAMENTO LUMINOSO (P.I.C.I.L.)			Tenda T001	
Esabotto	RILEVIO PUNTI LUCE STATO DI FATTO - DISPOSIZIONE PUNTI LUCE			Scala 1:1000	
 Boso + Partners architecture & engineering Via Agostino Gaudenzi 5, 38054 Fiera di Primiero (TN) tel. 0461 927563 e-mail: info@bosopartners.it					