


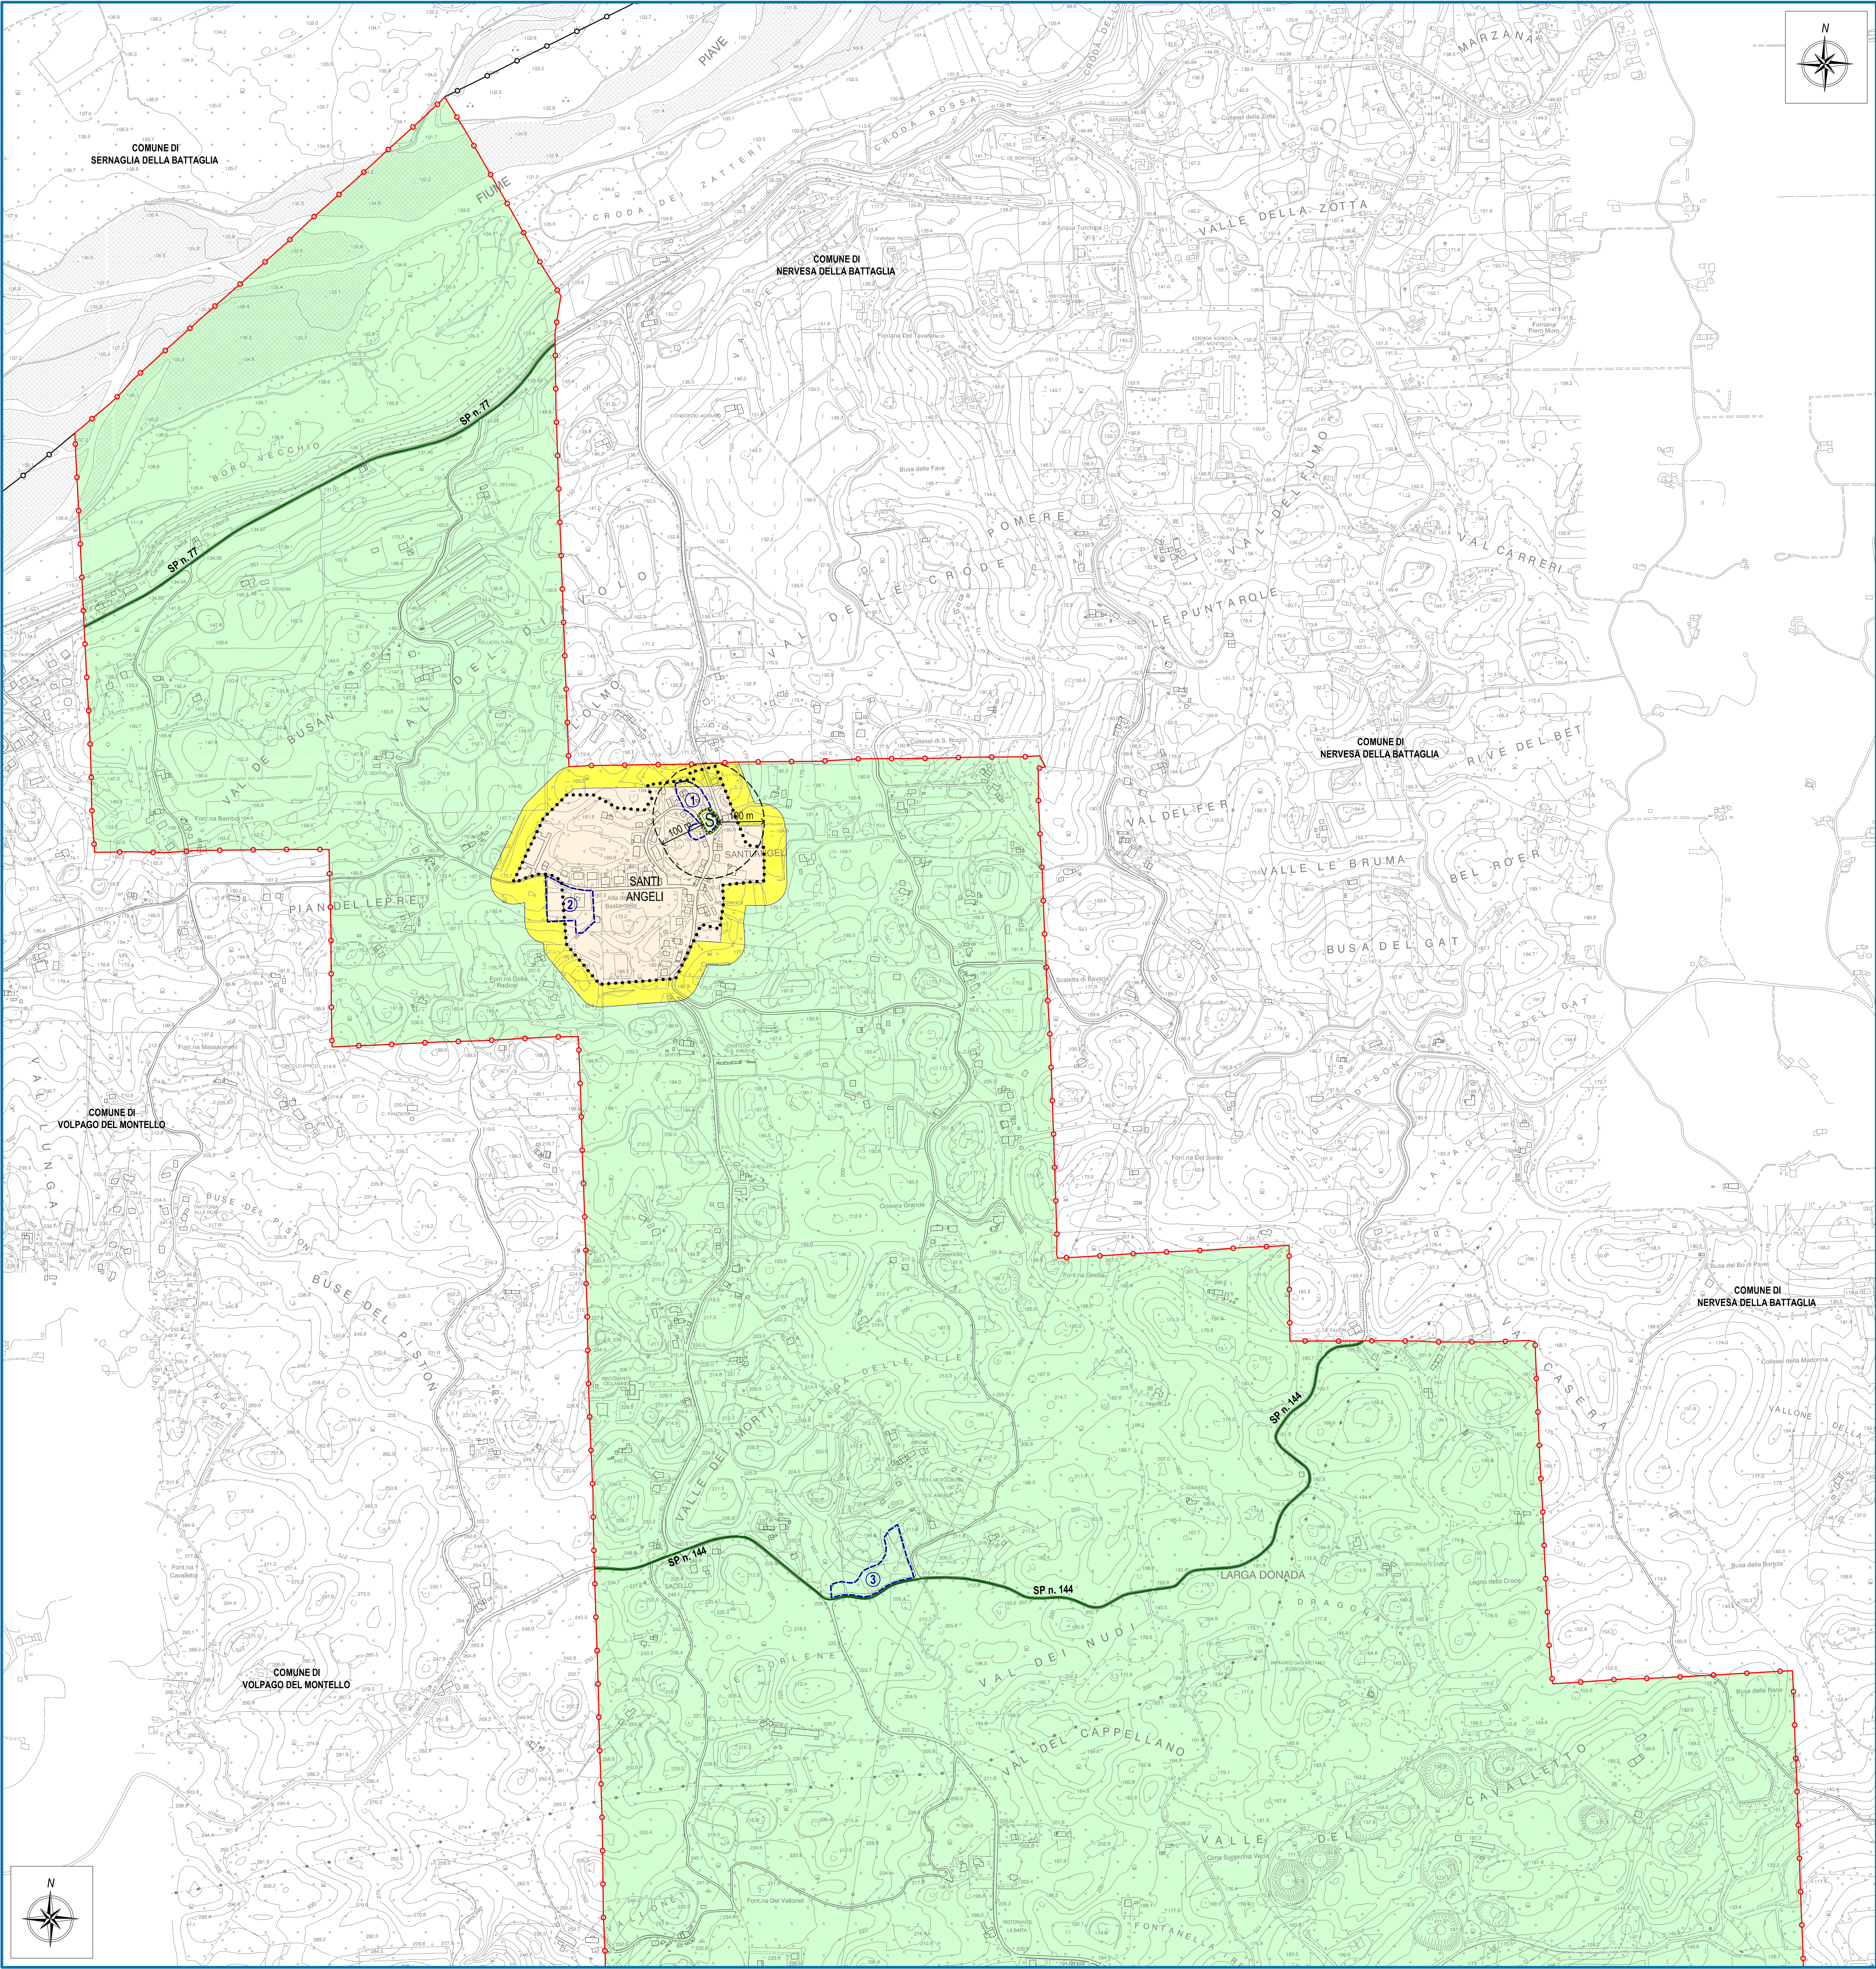

CARTOGRAFIA DELLA VARIANTE AL PIANO DI CLASSIFICAZIONE ACUSTICA DEL COMUNE DI GIAVERA DEL MONTELLO
SCALA 1 : 5.000

LEGENDA

Confini del Comune di Gaiava del Montello

Altri confini comunali

Definizione dei centri abitati

Scuole

AREE DESTINATE A SPETTACOLO A CARATTERE TEMPORANEO, OVVERO MOBILE, OVVERO ALL'APERTO, AI SENSI DELL'ART. 4, COMMA 1, LETTERA "a)", DELLA LEGGE n. 447/1995

Delimitazione aree destinate ad eventi a carattere temporaneo

1 Area parrocchiale di Piazza Don Marco Dal Molin

2 Impianti sportivi di Via Ardi

3 Parco di Santi Angeli

4 Villa Wassermann (Via della Vittoria)

5 Piazza Umberto Bacilieri

6 Area parrocchiale di Via Monsignore Longhin

7 Piazza Ardi

8 Piazza Martini

9 Parco pubblico di Via degli Angeli

10 Impianti sportivi di Via della Stazione

11 Area parrocchiale di Piazza IV Novembre

CLASSI DI DESTINAZIONE D'USO DEL TERRITORIO DI CUI ALLA "TABELLA A" DEL DPCM 14/11/1997

CLASSE I
Aree particolarmente protette

CLASSE II
Aree destinate ad uso prevalentemente residenziale

CLASSE III
Aree di tipo misto

CLASSE IV
Aree di intensa attività umana

CLASSE V
Aree prevalentemente industriali

CLASSE VI
Aree esclusivamente industriali

VIABILITÀ E FASCE DI PERTINENZA ACUSTICA STRADALE AI SENSI DEL DPR n. 142/2004

SUPERSTRADA A PEDAGGIO PEDEMONTANA VENETA - STRADA TIPO A
(Tracciato del Loto 3 - Tratta D, come da elaborati del Progetto Esecutivo approvati con Ordinanza del Presidente del Consiglio dei Ministri n. 3802 del 15/9/2009, art. 2, comma 4)

STRADA PROVINCIALE "TIPO C"
(in gestione a Veneto Strade Spa) AMBITO EXTRAURBANO

STRADA PROVINCIALE "TIPO C"
AMBITO URBANO

STRADA PROVINCIALE "TIPO C"
AMBITO EXTRAURBANO

STRADA PROVINCIALE "TIPO F"
AMBITO EXTRAURBANO

STRADA ESISTENTE "TIPO C"
FASCE DI PERTINENZA ACUSTICA "A"

STRADA DI NUOVA REALIZZAZIONE "TIPO A"
FASCE DI PERTINENZA ACUSTICA

STRADA PROVINCIALE "TIPO C"
(in gestione a Veneto Strade Spa) AMBITO URBANO

STRADA PROVINCIALE "TIPO E"
AMBITO URBANO

STRADA PROVINCIALE "TIPO F"
AMBITO URBANO

STRADA ESISTENTE "TIPO C"
FASCE DI PERTINENZA ACUSTICA "B"

LIMITI DI EMISSIONE, LIMITI ASSOLUTI DI IMMISSIONE E VALORI DI QUALITÀ AI SENSI DEL DPCM 14/11/1997

Tabella B: valori limite di emissione - Leq in dB(A)
(art. 2 del DPCM 14/11/1997)

Classi di destinazione d'uso del territorio	Tempi di riferimento	
	Diurno (6,00 - 22,00)	Notturno (22,00 - 6,00)
CLASSE I	45	35
CLASSE II	50	40
CLASSE III	55	45
CLASSE IV	60	50
CLASSE V	65	55
CLASSE VI	65	65

Tabella C: valori limite assoluti di immissione - Leq in dB(A)
(art. 3 del DPCM 14/11/1997)

Classi di destinazione d'uso del territorio	Tempi di riferimento	
	Diurno (6,00 - 22,00)	Notturno (22,00 - 6,00)
CLASSE I	50	40
CLASSE II	55	45
CLASSE III	60	50
CLASSE IV	65	55
CLASSE V	70	60
CLASSE VI	70	70

Tabella D: valori di qualità - Leq in dB(A)
(art. 7 del DPCM 14/11/1997)

Classi di destinazione d'uso del territorio	Tempi di riferimento	
	Diurno (6,00 - 22,00)	Notturno (22,00 - 6,00)
CLASSE I	47	37
CLASSE II	52	42
CLASSE III	57	47
CLASSE IV	62	52
CLASSE V	67	57
CLASSE VI	70	70

LIMITI DI IMMISSIONE DEL RUMORE DA TRAFFICO VEICOLARE ALL'INTERNO DELLE FASCE DI PERTINENZA ACUSTICA DI STRADE DI NUOVA REALIZZAZIONE (tipo A), AI SENSI DEL DPR n. 142/2004

Allegato 1 del DPR n. 142/2004 - Tabella 1 (strade di nuova realizzazione)

TIPO DI STRADA (secondo codice della strada)	SOTTOTIPI A FINI ACUSTICI (secondo DM 5/11/2001)	Ampiezza fascia di pertinenza acustica (m)	Scuole*, ospedali, case di cura e di riposo		Altri ricettori	
			Diurno dB(A)	Notturno dB(A)	Diurno dB(A)	Notturno dB(A)
A - autostrada		250	50	40	65	55

LIMITI DI IMMISSIONE DEL RUMORE DA TRAFFICO VEICOLARE ALL'INTERNO DELLE FASCE DI PERTINENZA ACUSTICA DI STRADE ESISTENTI (tipo C, E ed F), AI SENSI DEL DPR n. 142/2004

Allegato 1 del DPR n. 142/2004 - Tabella 2 (strade esistenti e assimilate)

TIPO DI STRADA (secondo codice della strada)	SOTTOTIPI A FINI ACUSTICI (secondo Norme CNR80 e direttive PUT)	Ampiezza fascia di pertinenza acustica (m)	Scuole*, ospedali, case di cura e di riposo		Altri ricettori	
			Diurno dB(A)	Notturno dB(A)	Diurno dB(A)	Notturno dB(A)
C - extraurbana secondaria	Cb (tutte le altre strade extraurbane secondarie)	100 (fascia A) 150 (fascia B)	50	40	70	60
E - urbana di quartiere		30			65	55
F - locale		30				

Definiti dai Comuni, nel rispetto dei valori riportati in tabella C allegata al D.P.C.M. in data 14 novembre 1997 e comunque in modo conforme alla zonizzazione acustica delle aree urbane, come previsto dall'art. 6, comma 1, lettera a), della legge n. 447 del 1995.

REGIONE VENETO
PROVINCIA DI TREVISO
COMUNE DI GIAVERA DEL MONTELLO

VARIANTE AL PIANO DI CLASSIFICAZIONE ACUSTICA COMUNALE

ai sensi di:
LEGGE 26 ottobre 1995, n. 447
Decreto del Presidente del Consiglio dei Ministri 14 novembre 1997
Decreto del Presidente della Repubblica 30 marzo 2004, n. 142
Legge Regionale 13 aprile 2001, n. 11
Delibera della Giunta Regionale 21 Settembre 1993, n. 4313
Piano di Classificazione Acustica del Comune di Gaiava del Montello, approvato con D.C.C. n. 9 del 4 marzo 2002

ESTREMI DI ADOZIONE / APPROVAZIONE:
Adottato con Delibera del Consiglio Comunale n. del / /
Approvato con Delibera del Consiglio Comunale n. del / /

Elaborato D

Cartografia della Variante al Piano di Classificazione Acustica Comunale

SANTI ANGELI

Il tecnico incaricato:
ING. MASSIMILIANO SCARPA
Tecnico Competente in Acustica Ambientale ai sensi dell'art. 2, comma 1 della Legge 26 ottobre 1995, n. 447 "Legge quadro sull'inquinamento acustico"
Via Scazzuzza, 99 - 30174 Venezia Zelarino
Tel. 041 546 25 09 - Cell. 339 036746
Email: m.scarpa@prospetti.it
Pec: m.massimilianoscarpa@pec.it
www.prospetti.it

Il responsabile dell'area tecnica del Comune di Gaiava del Montello:
GEOM. ADELINO DURIGAN

ELENCO ELABORATI:

- ☐ Elaborato A - Relazione generale della Variante al Piano di Classificazione Acustica Comunale
- ☐ Elaborato B - Regolamento per la disciplina delle attività rumorose
- ☐ Elaborato C - Cartografia della Variante al Piano di Classificazione Acustica Comunale - QUADRO D'UNIONE in scala 1:20.000
- ☒ Elaborato D - Cartografia della Variante al Piano di Classificazione Acustica Comunale - SANTI ANGELI in scala 1:5.000
- ☐ Elaborato E - Cartografia della Variante al Piano di Classificazione Acustica Comunale - GIAVERA DEL MONTELLO in scala 1:5.000
- ☐ Elaborato F - Cartografia della Variante al Piano di Classificazione Acustica Comunale - CUSIGNANA in scala 1:5.000
- ☐ Elaborato G - Inquadramento Cartografico dei punti di rilevamento in scala 1:20.000