


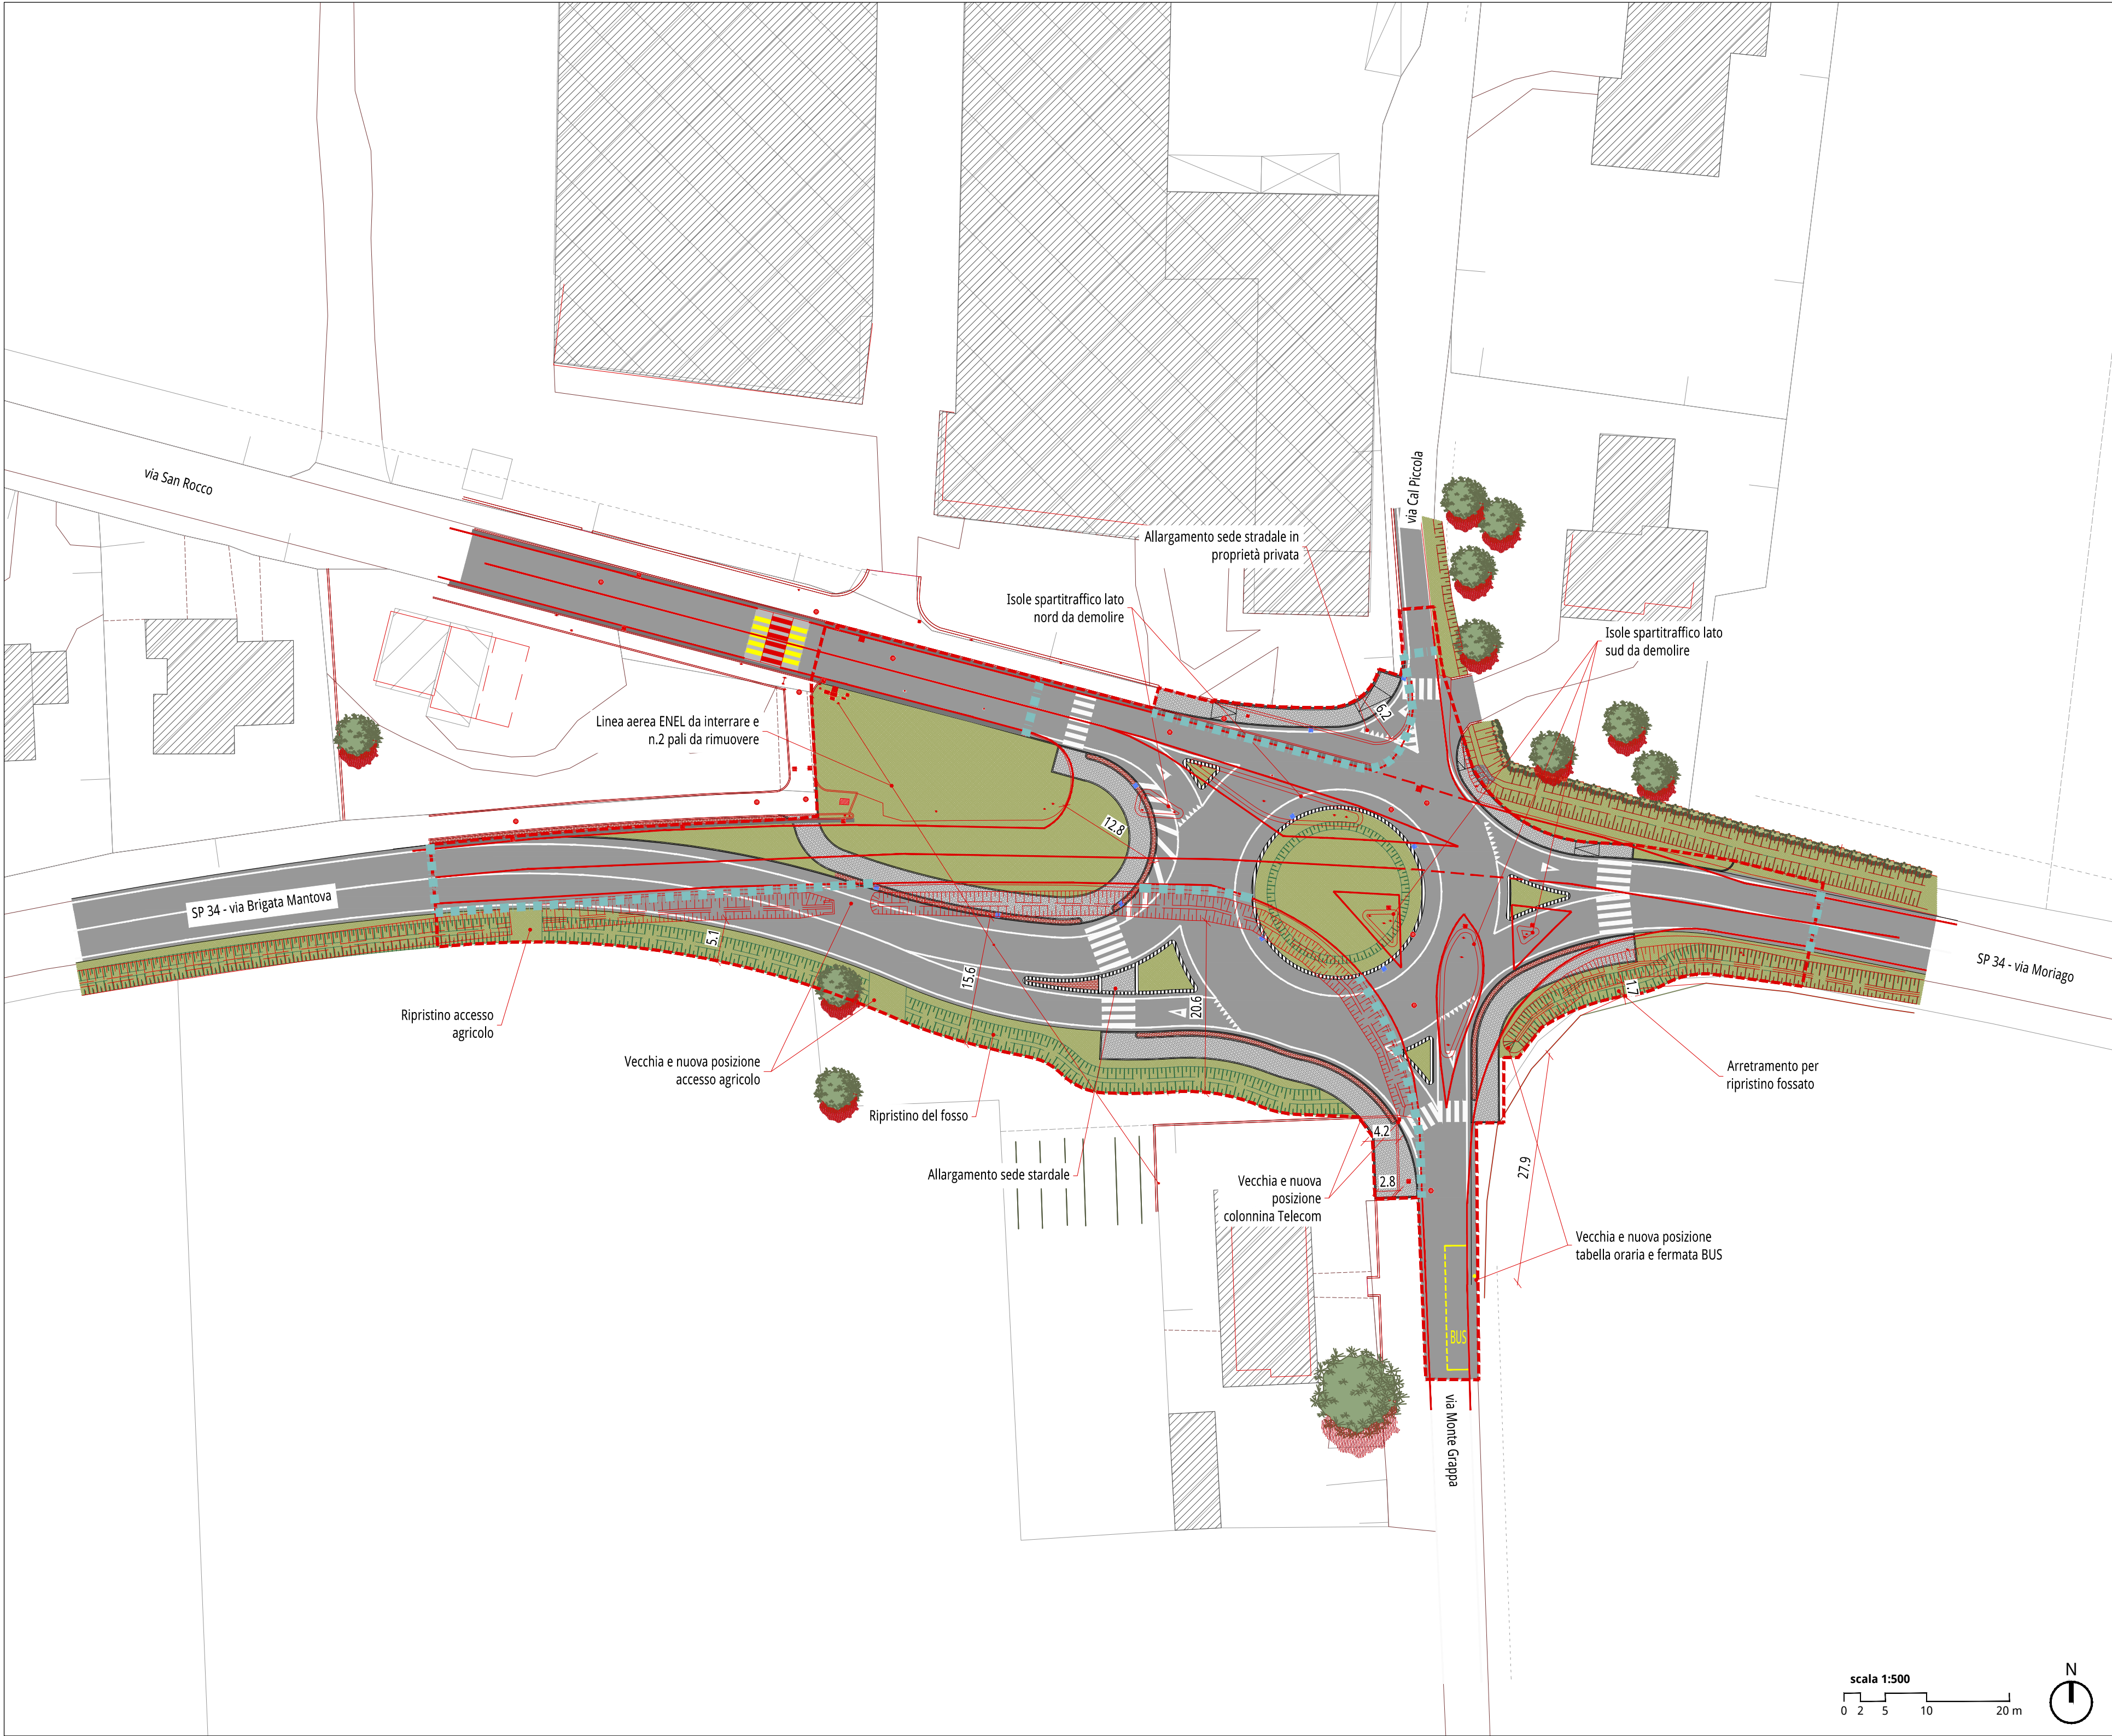

Legenda

Ambito di intervento

Stato di fatto

Rilievo dello stato di fatto

Progetto - Lista materiali impiegati

- Tappeto di usura percorso ciclo pedonale (sp. 3 cm)
- Tappeto di usura sede stradale (sp. 3 cm)
- Masselli autobloccanti in cls
- Area verde
- Geogriglia di rinforzo dei conglomerati bituminosi

PROGETTO DEFINITIVO

oggetto
NUOVA ROTATORIA SULLA S.P. 34
IN CORRISPONDENZA DELL'INTERSEZIONE CON LA
STRADA COMUNALE DI VIA SAN ROCCO

località
Moriago della Battaglia (TV)

committente



COMUNE DI MORIAGO DELLA BATTAGLIA
Piazza della Vittoria, 14
31010 Moriago della Battaglia (TV)

progettazione

mobup
mobilityurbanproject
mob-up s.r.l. - Via Ferrovia, 28
31020 San Fior - Treviso - Italia
tel +39 0438 1710039
www.mob-up.it

direttore tecnico
pian. Marco Carretta

progettista
ing. Marcello Favalessa

collaboratori
ing. Marina Garbet

elaborato

PROGETTO STRADALE
PLANIMETRIA DI
SOVRAPPOSIZIONE

SCALA 1:500

D05

file			commessa	
M20002002_D05_0.dwg			MB20002	
rev	data	descrizione	redatto	verificato
00	03.03.2020	Prima emissione	MG	MF