


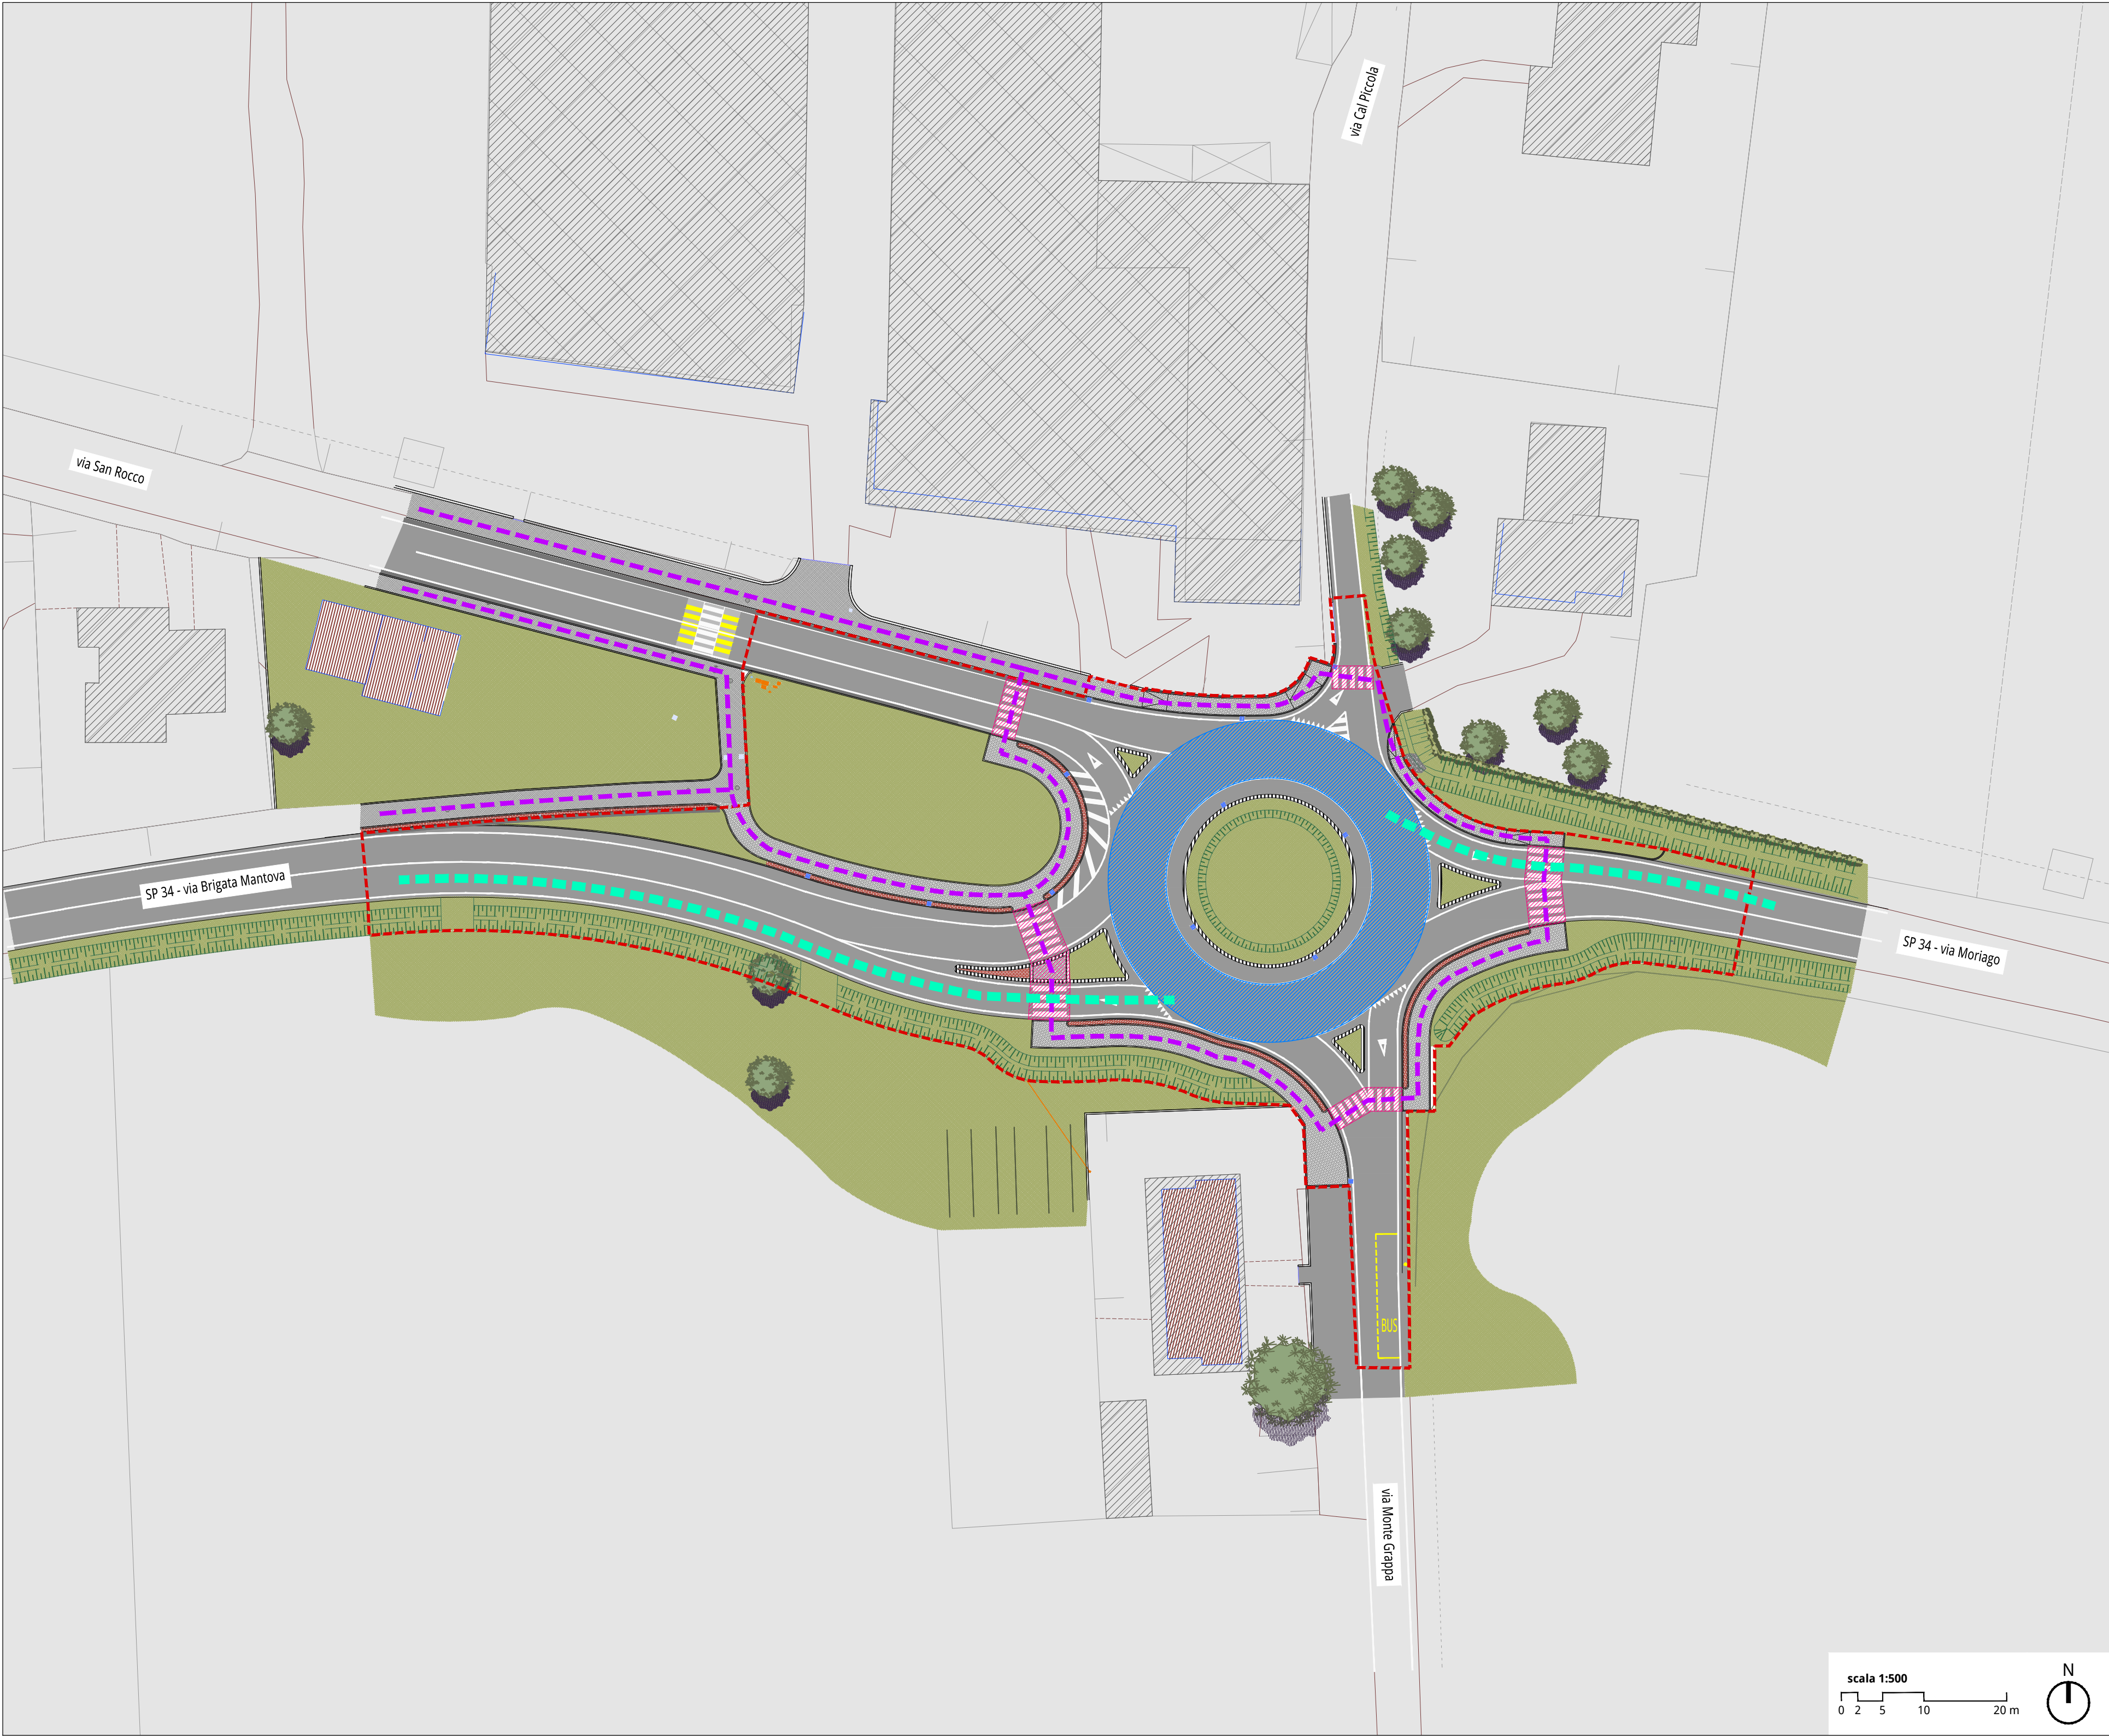

Legenda

Ambito di intervento

Elementi caratteristici del progetto

PERCORSI UTENZA DEBOLE: ILLUMINATI, ACCESSIBILI, SICURI, SEGNALATI

ATTRAVERSAMENTI PEDONALI

PERCORSI CICLO PEDONALI

MEZZI A MOTORE

MANOVRE: messa in sicurezza delle manovre soprattutto per le svolte a sinistra

TRAIETTORIE: visibilità, deviazione, rallentamento e sicurezza

L'INTERSEZIONE È ADEGUATAMENTE ILLUMINATA COME RICHIESTO DALLA NORMATIVA

PROGETTO DEFINITIVO

oggetto
NUOVA ROTATORIA SULLA S.P. 34
IN CORRISPONDENZA DELL'INTERSEZIONE CON LA
STRADA COMUNALE DI VIA SAN ROCCO

località
Moriago della Battaglia (TV)

committente



COMUNE DI MORIAGO DELLA BATTAGLIA
Piazza della Vittoria, 14
31010 Moriago della Battaglia (TV)

progettazione



mob-up s.r.l. - via Ferrovia, 28
31020 San Fior - treviso - Italia
tel +39 0438 1710039
www.mob-up.it

direttore tecnico
pian. Marco Carretta

progettista
ing. Marcello Favalessa

collaboratori
ing. Marina Garbet

elaborato

PROGETTO STRADALE
TAVOLA SINOTTICA
DEL PROGETTO

file
M20002002_D08_0.dwg

commessa
MB20002

rev	data	descrizione	redatto	verificato
00	03.03.2020	Prima emissione	MG	MF