



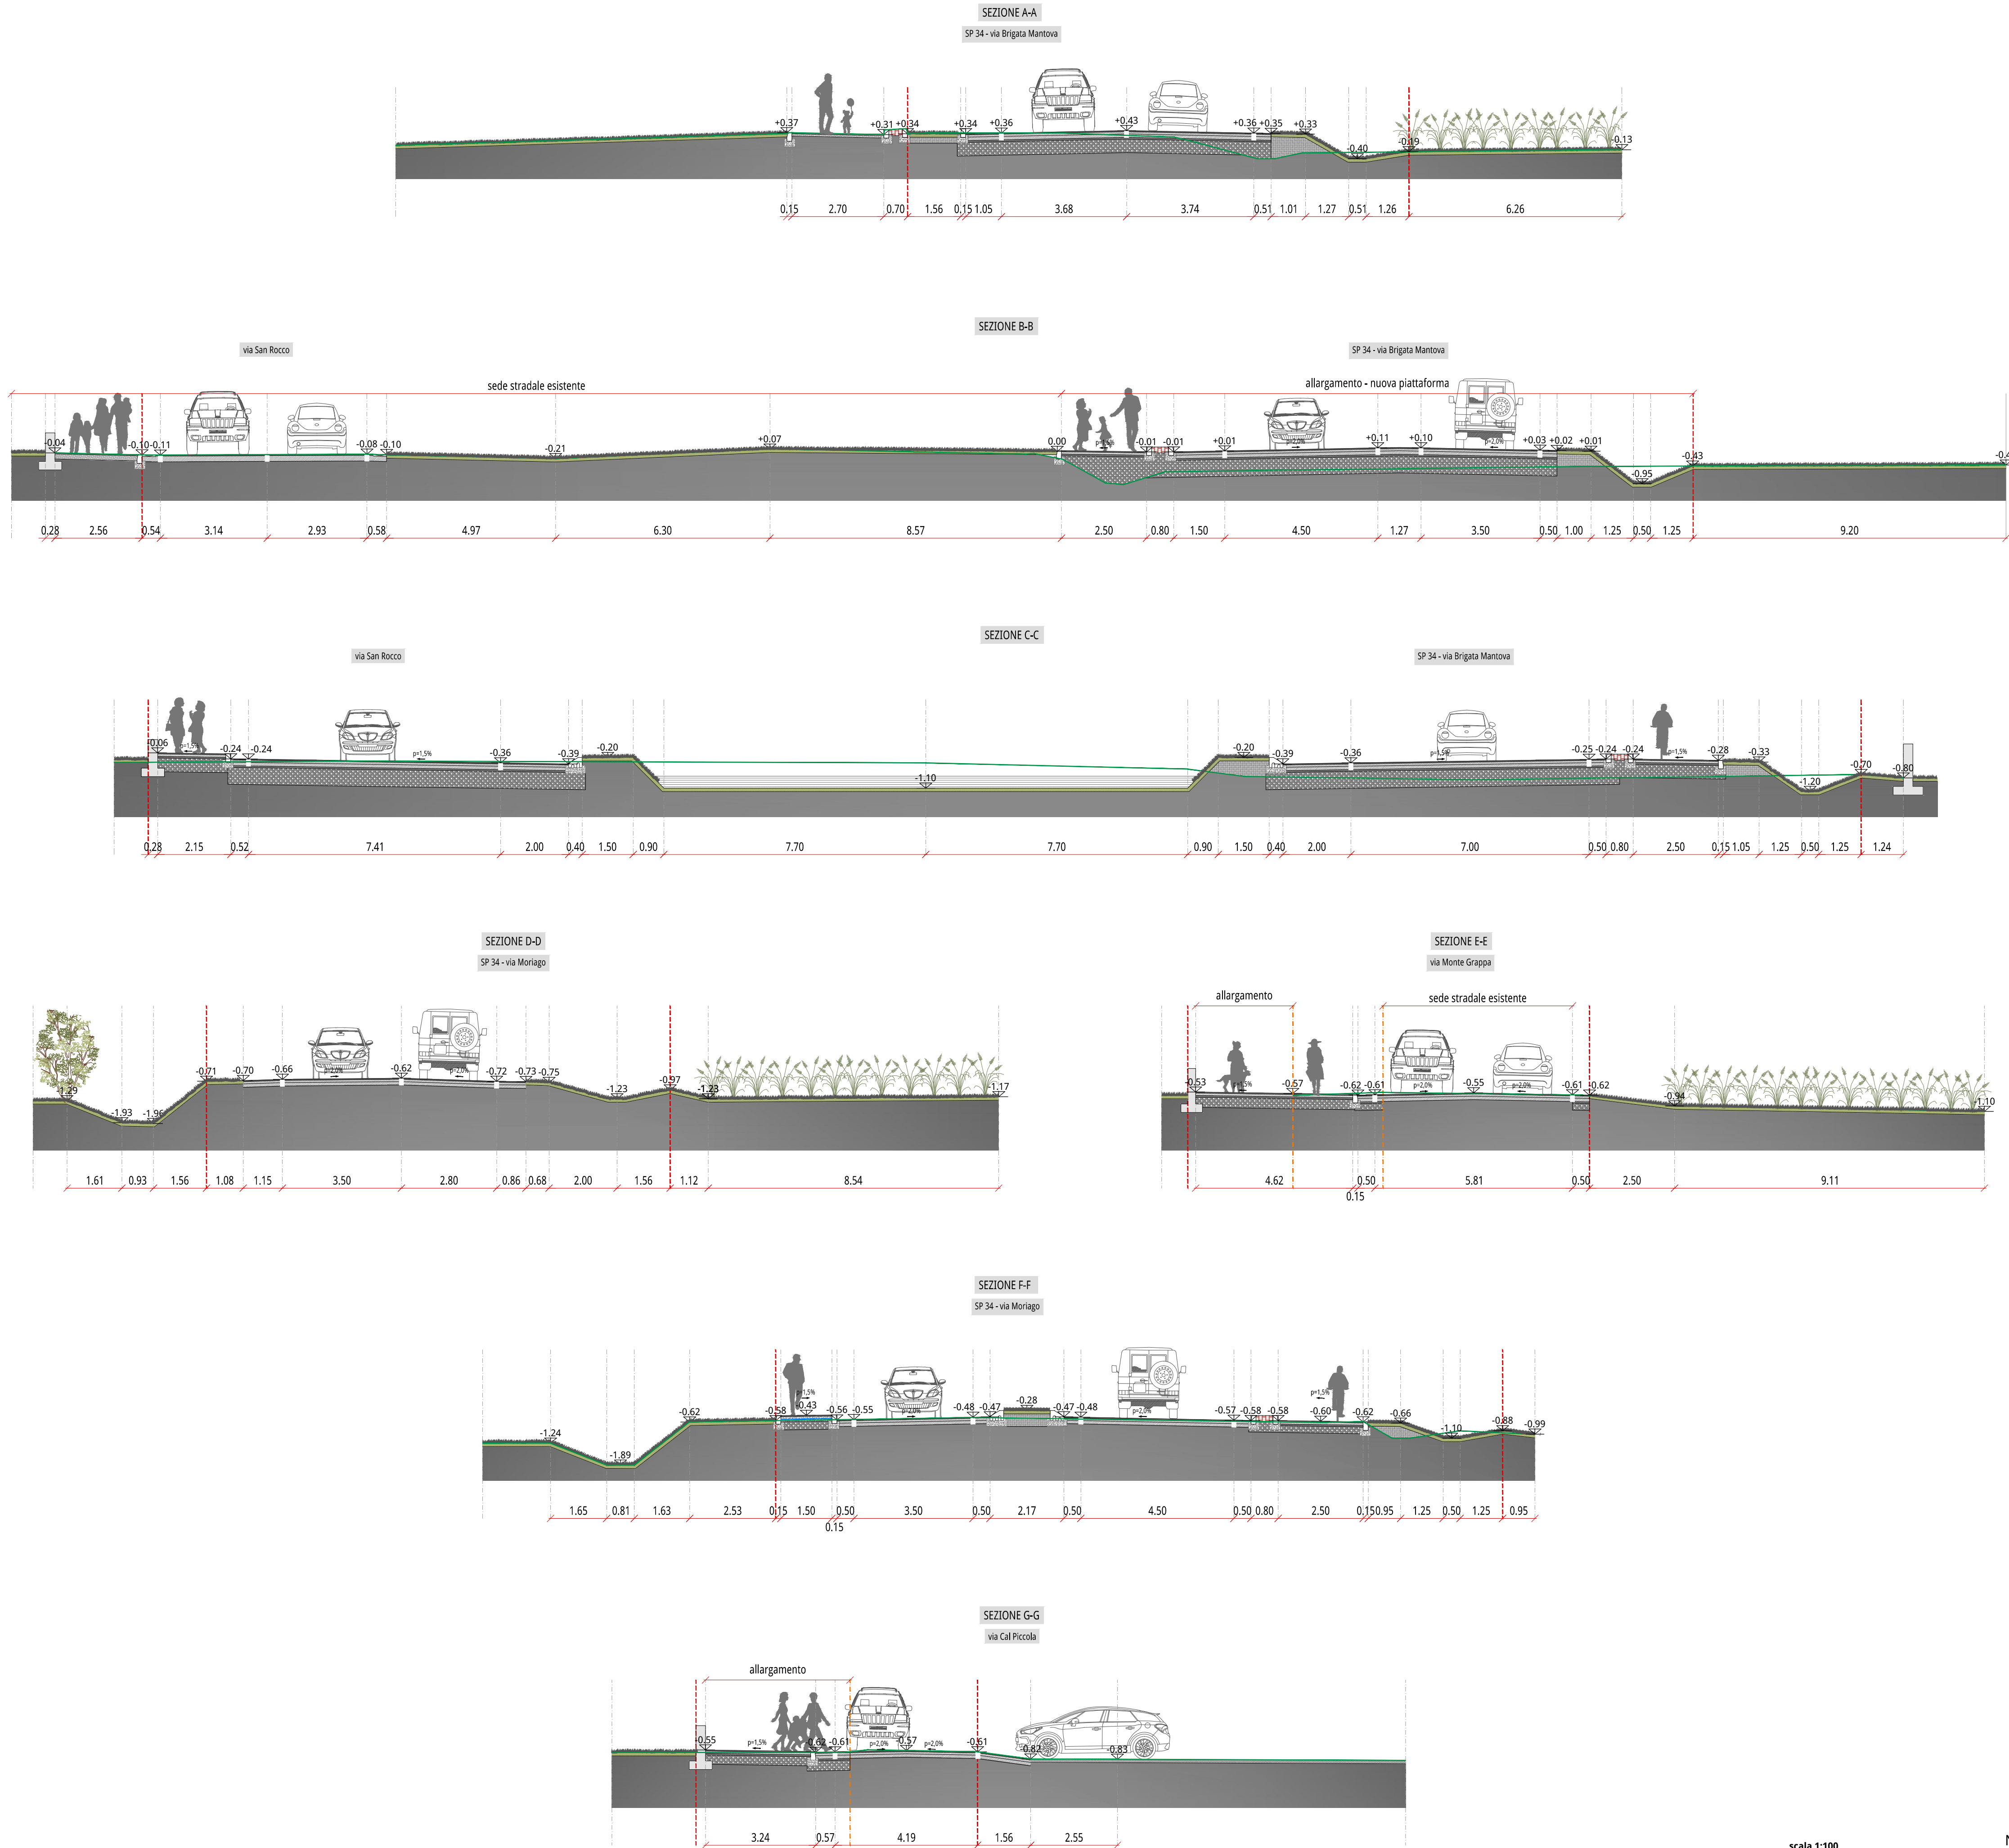

scala 1:100

0 1 2 5 m

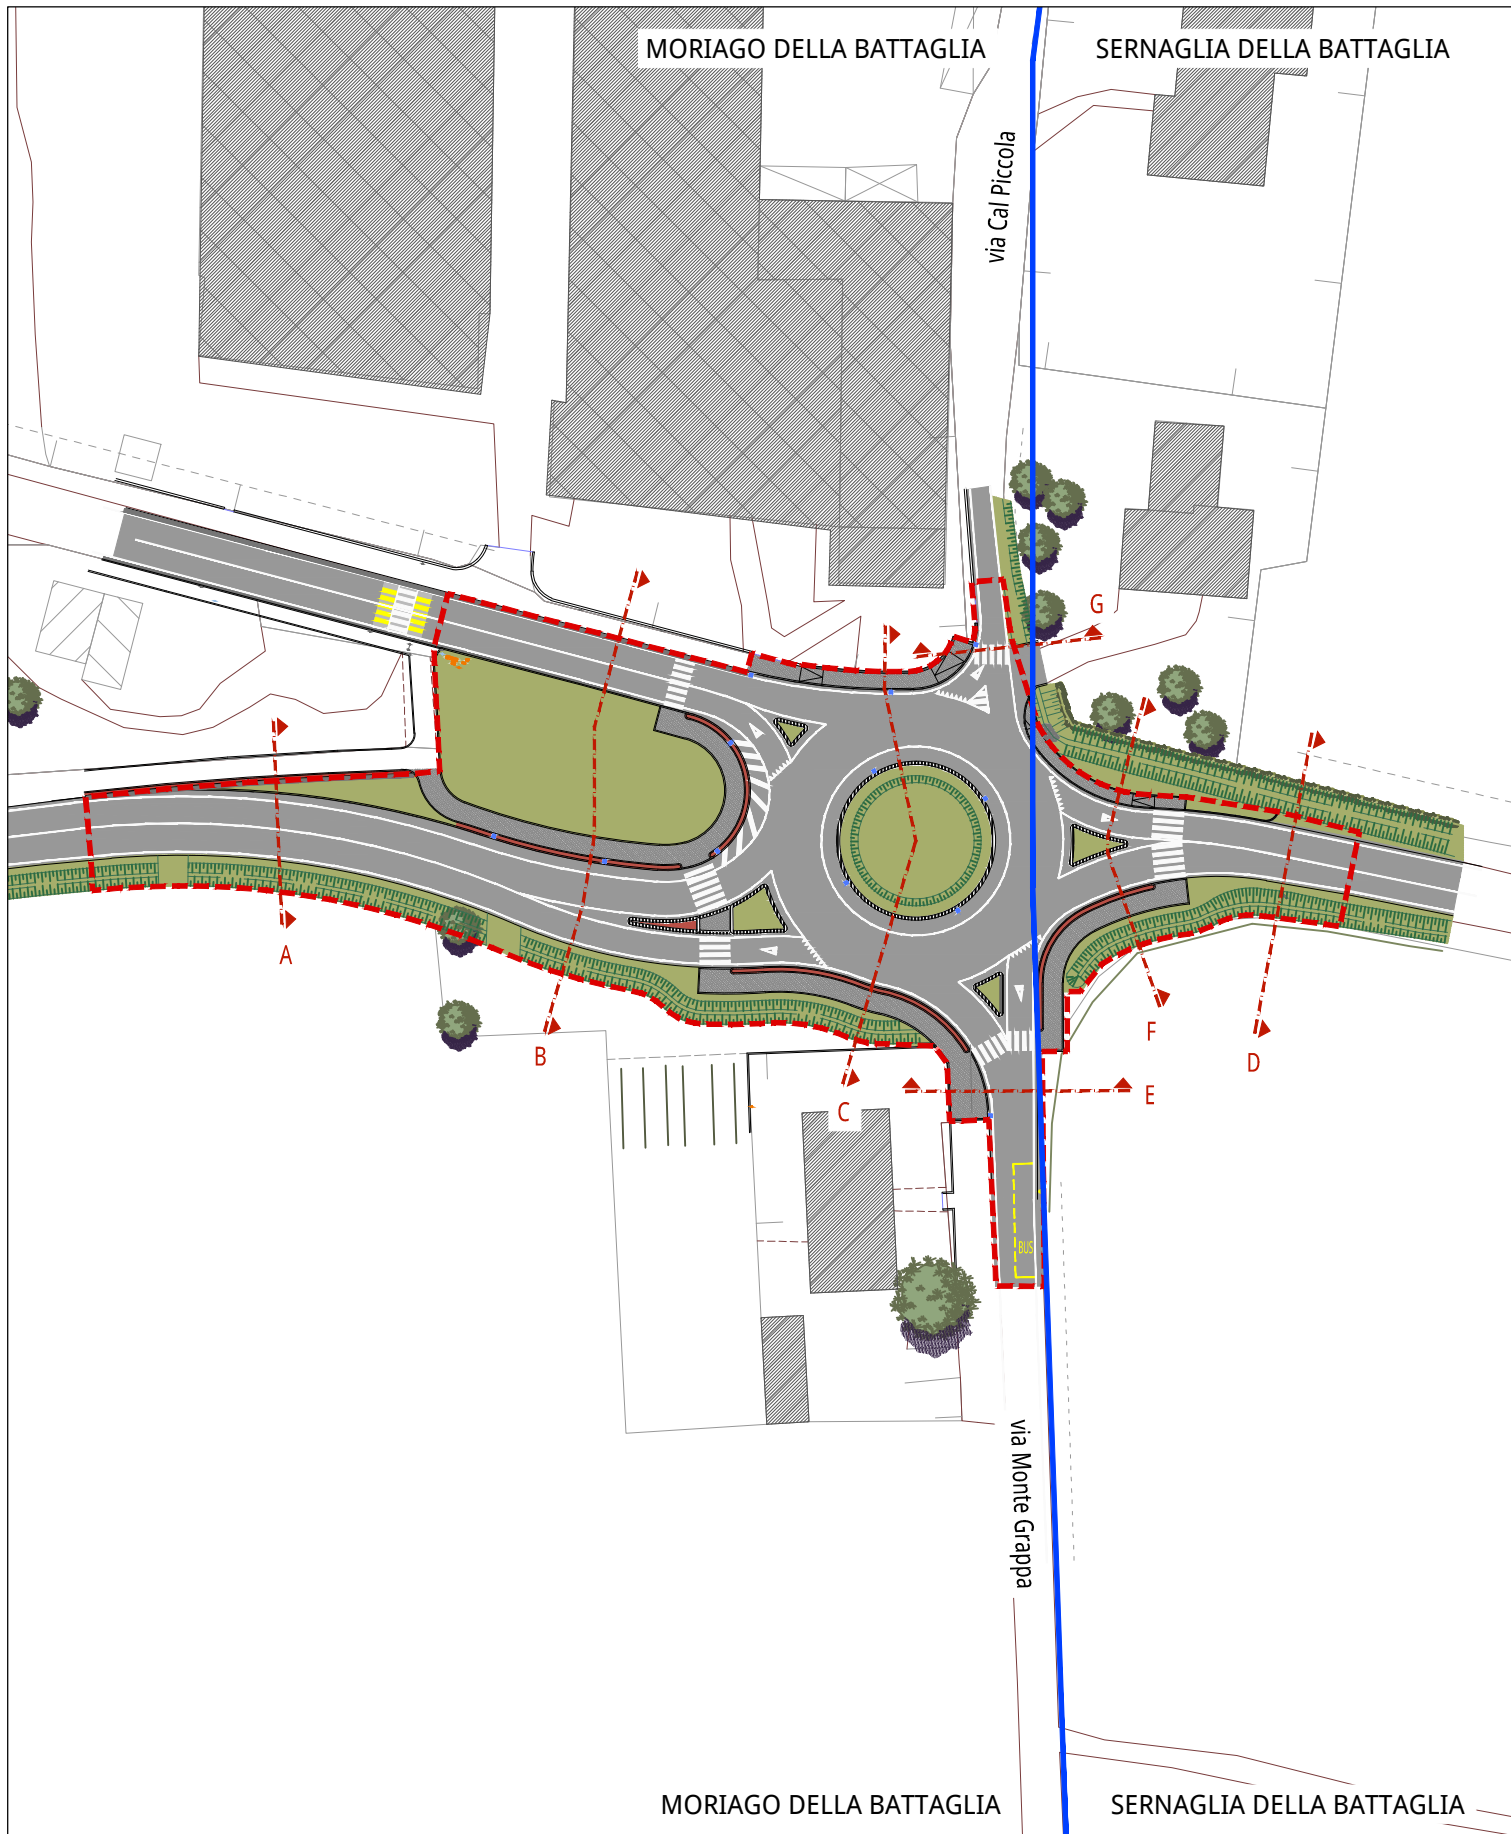

Legenda

	Ambito di intervento		Profilo dello stato di fatto
	Confine comunale		Quota altimetrica

PROGETTO DEFINITIVO

oggetto
NUOVA ROTATORIA SULLA S.P. 34
IN CORRISPONDENZA DELL'INTERSEZIONE CON LA
STRADA COMUNALE DI VIA SAN ROCCO

località
Moriago della Battaglia (TV)

committente



COMUNE DI MORIAGO DELLA BATTAGLIA
Piazza della Vittoria, 14
31010 Moriago della Battaglia (TV)

progettazione



mob-up s.r.l. - via Ferrovia, 28
31020 San Fior - Treviso - Italia
tel +39 0438 1710039
www.mob-up.it

direttore tecnico
pian. Marco Carretta

collaboratori
ing. Marina Garbet

progettista
ing. Marcello Favalella

elaborato

PROGETTO STRADALE
SEZIONI DI PROGETTO

file
M20002002_D03_0.dwg

rev data descrizione
00 03.03.2020 Prima emissione

commessa
MB20002

redatto verificato
MG MF

SCALA 1:100

D03