


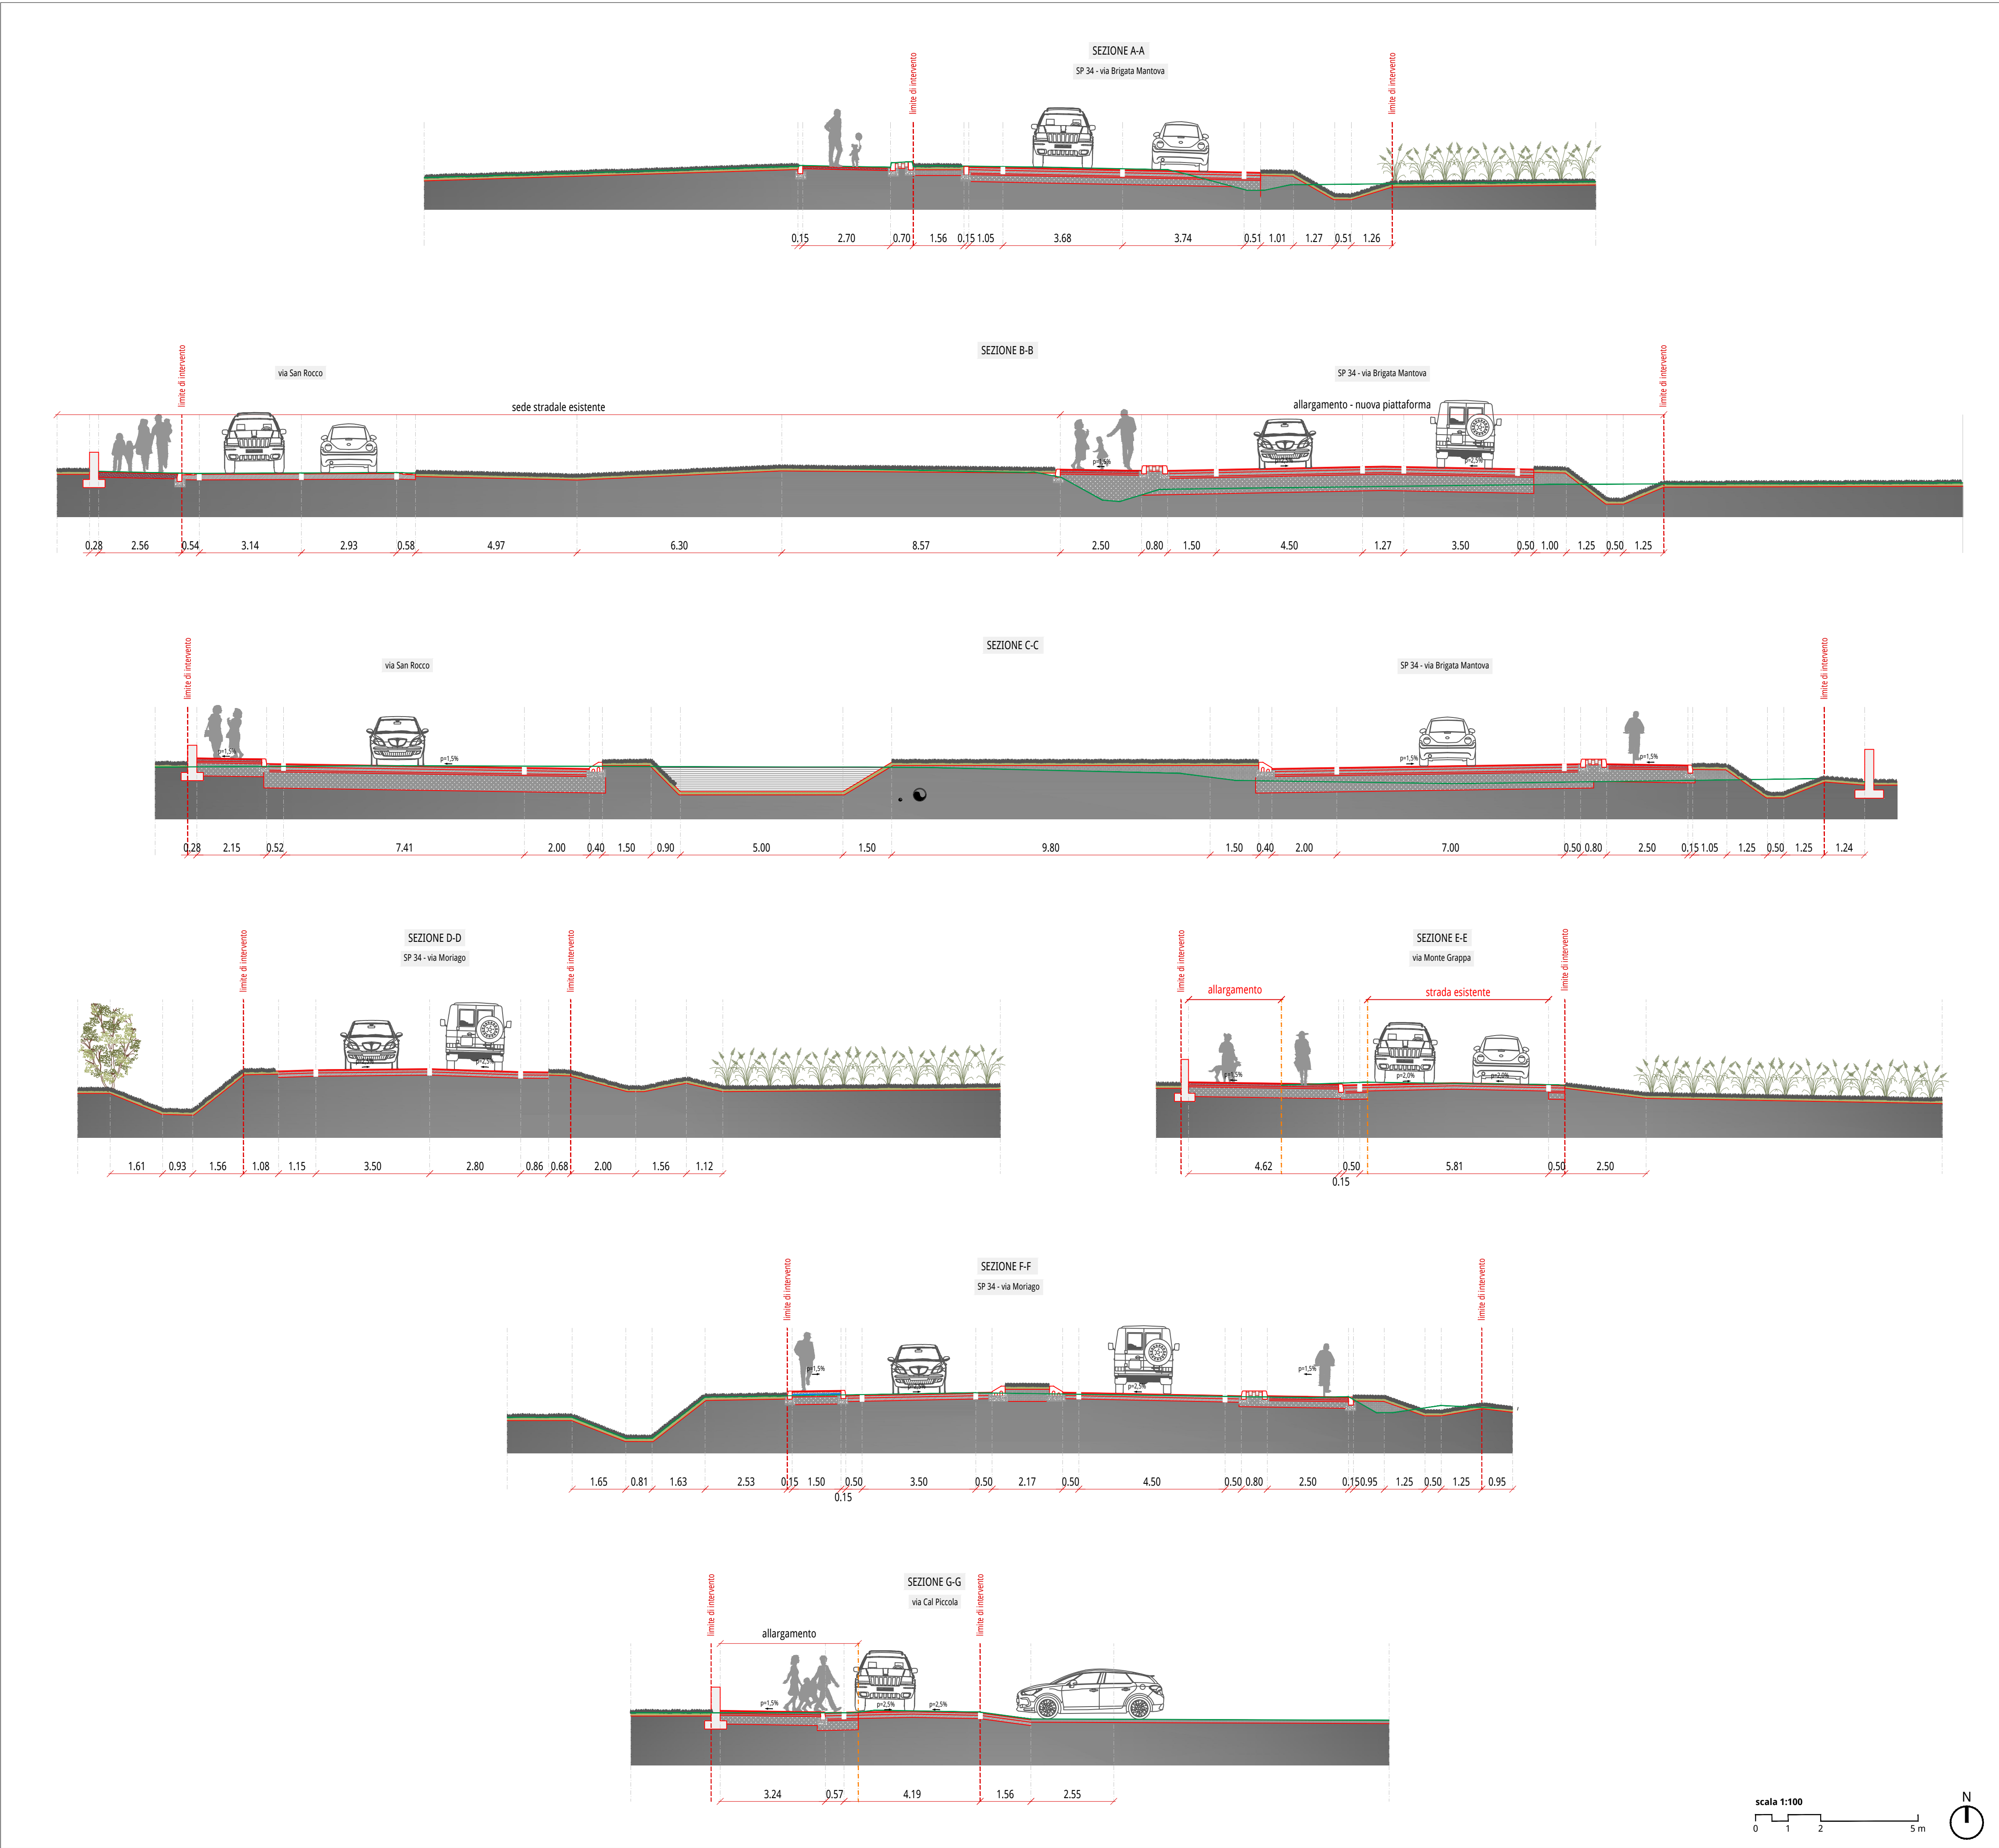

scala 1:100
0 1 2 5m



Legenda

- Ambito di intervento
- Confine comunale
- Profilo dello stato di fatto

PROGETTO ESECUTIVO

oggetto
NUOVA ROTATORIA SULLA S.P. 34
IN CORRISPONDENZA DELL'INTERSEZIONE CON LA
STRADA COMUNALE DI VIA SAN ROCCO

località
Moriago della Battaglia (TV)

committente



COMUNE DI MORIAGO DELLA BATTAGLIA
Piazza della Vittoria, 14
31010 Moriago della Battaglia (TV)

progettazione



Società soggetta a direzione e controllo da parte di d-recta srl
mob-up s.r.l. - via Ferrovia, 28
31020 San Rocco - Treviso - Italia
tel +39 0423 1770029
www.mob-up.it

responsabile progettazione
Ing. Giuseppe Ciccarone

consulenti progettazione
arch. Sandro Burigana
arch. Lisa Tarzia

coord. sicurezza fase progett.
Dott. Stefano Donadello

elaborato

PROGETTO STRADALE
SEZIONI TIPO

SCALA 1:100

D03

file
M2002003_D03_0.dwg

commessa
MB20002

rev.	data	descrizione	redatto	verificato
00	08.07.2021	Prima emissione	FM	GC