


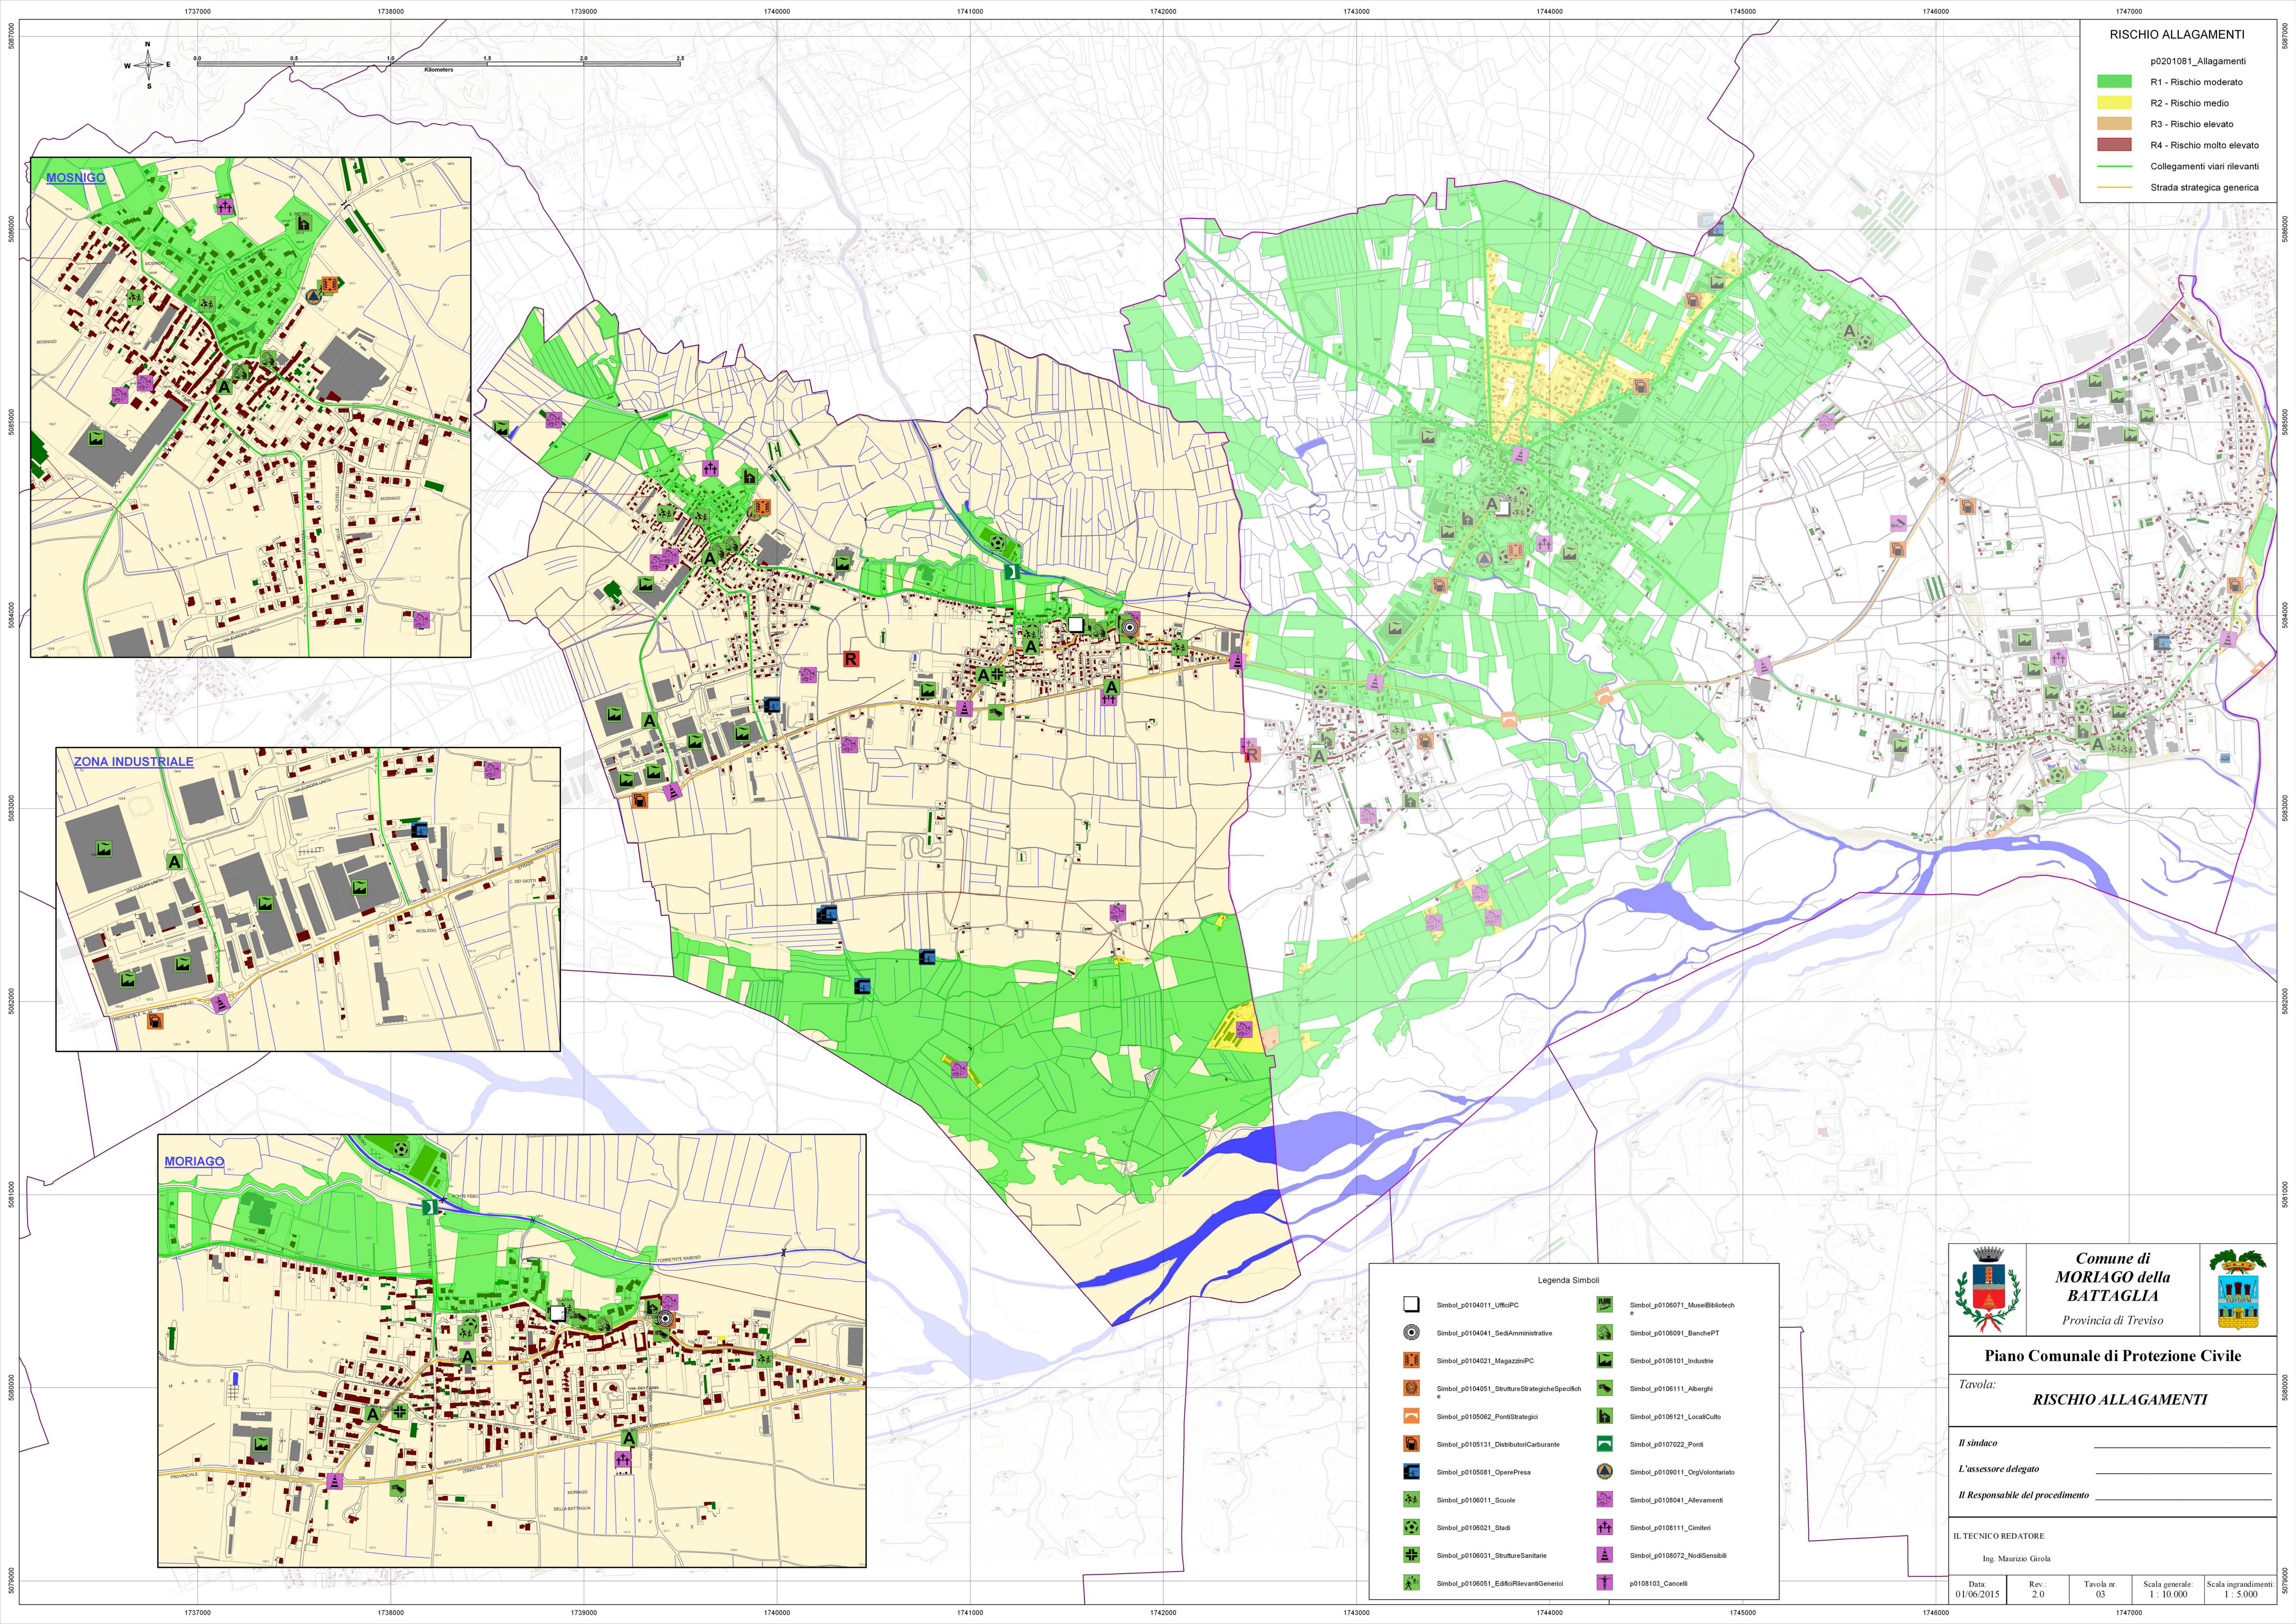

RISCHIO ALLAGAMENTI

p0201081_Allagamenti

R1 - Rischio moderato




R2 - Rischio medio

R3 - Rischio elevato

R4 - Rischio molto elevato

Collegamenti viari rilevanti

Strada strategica generica

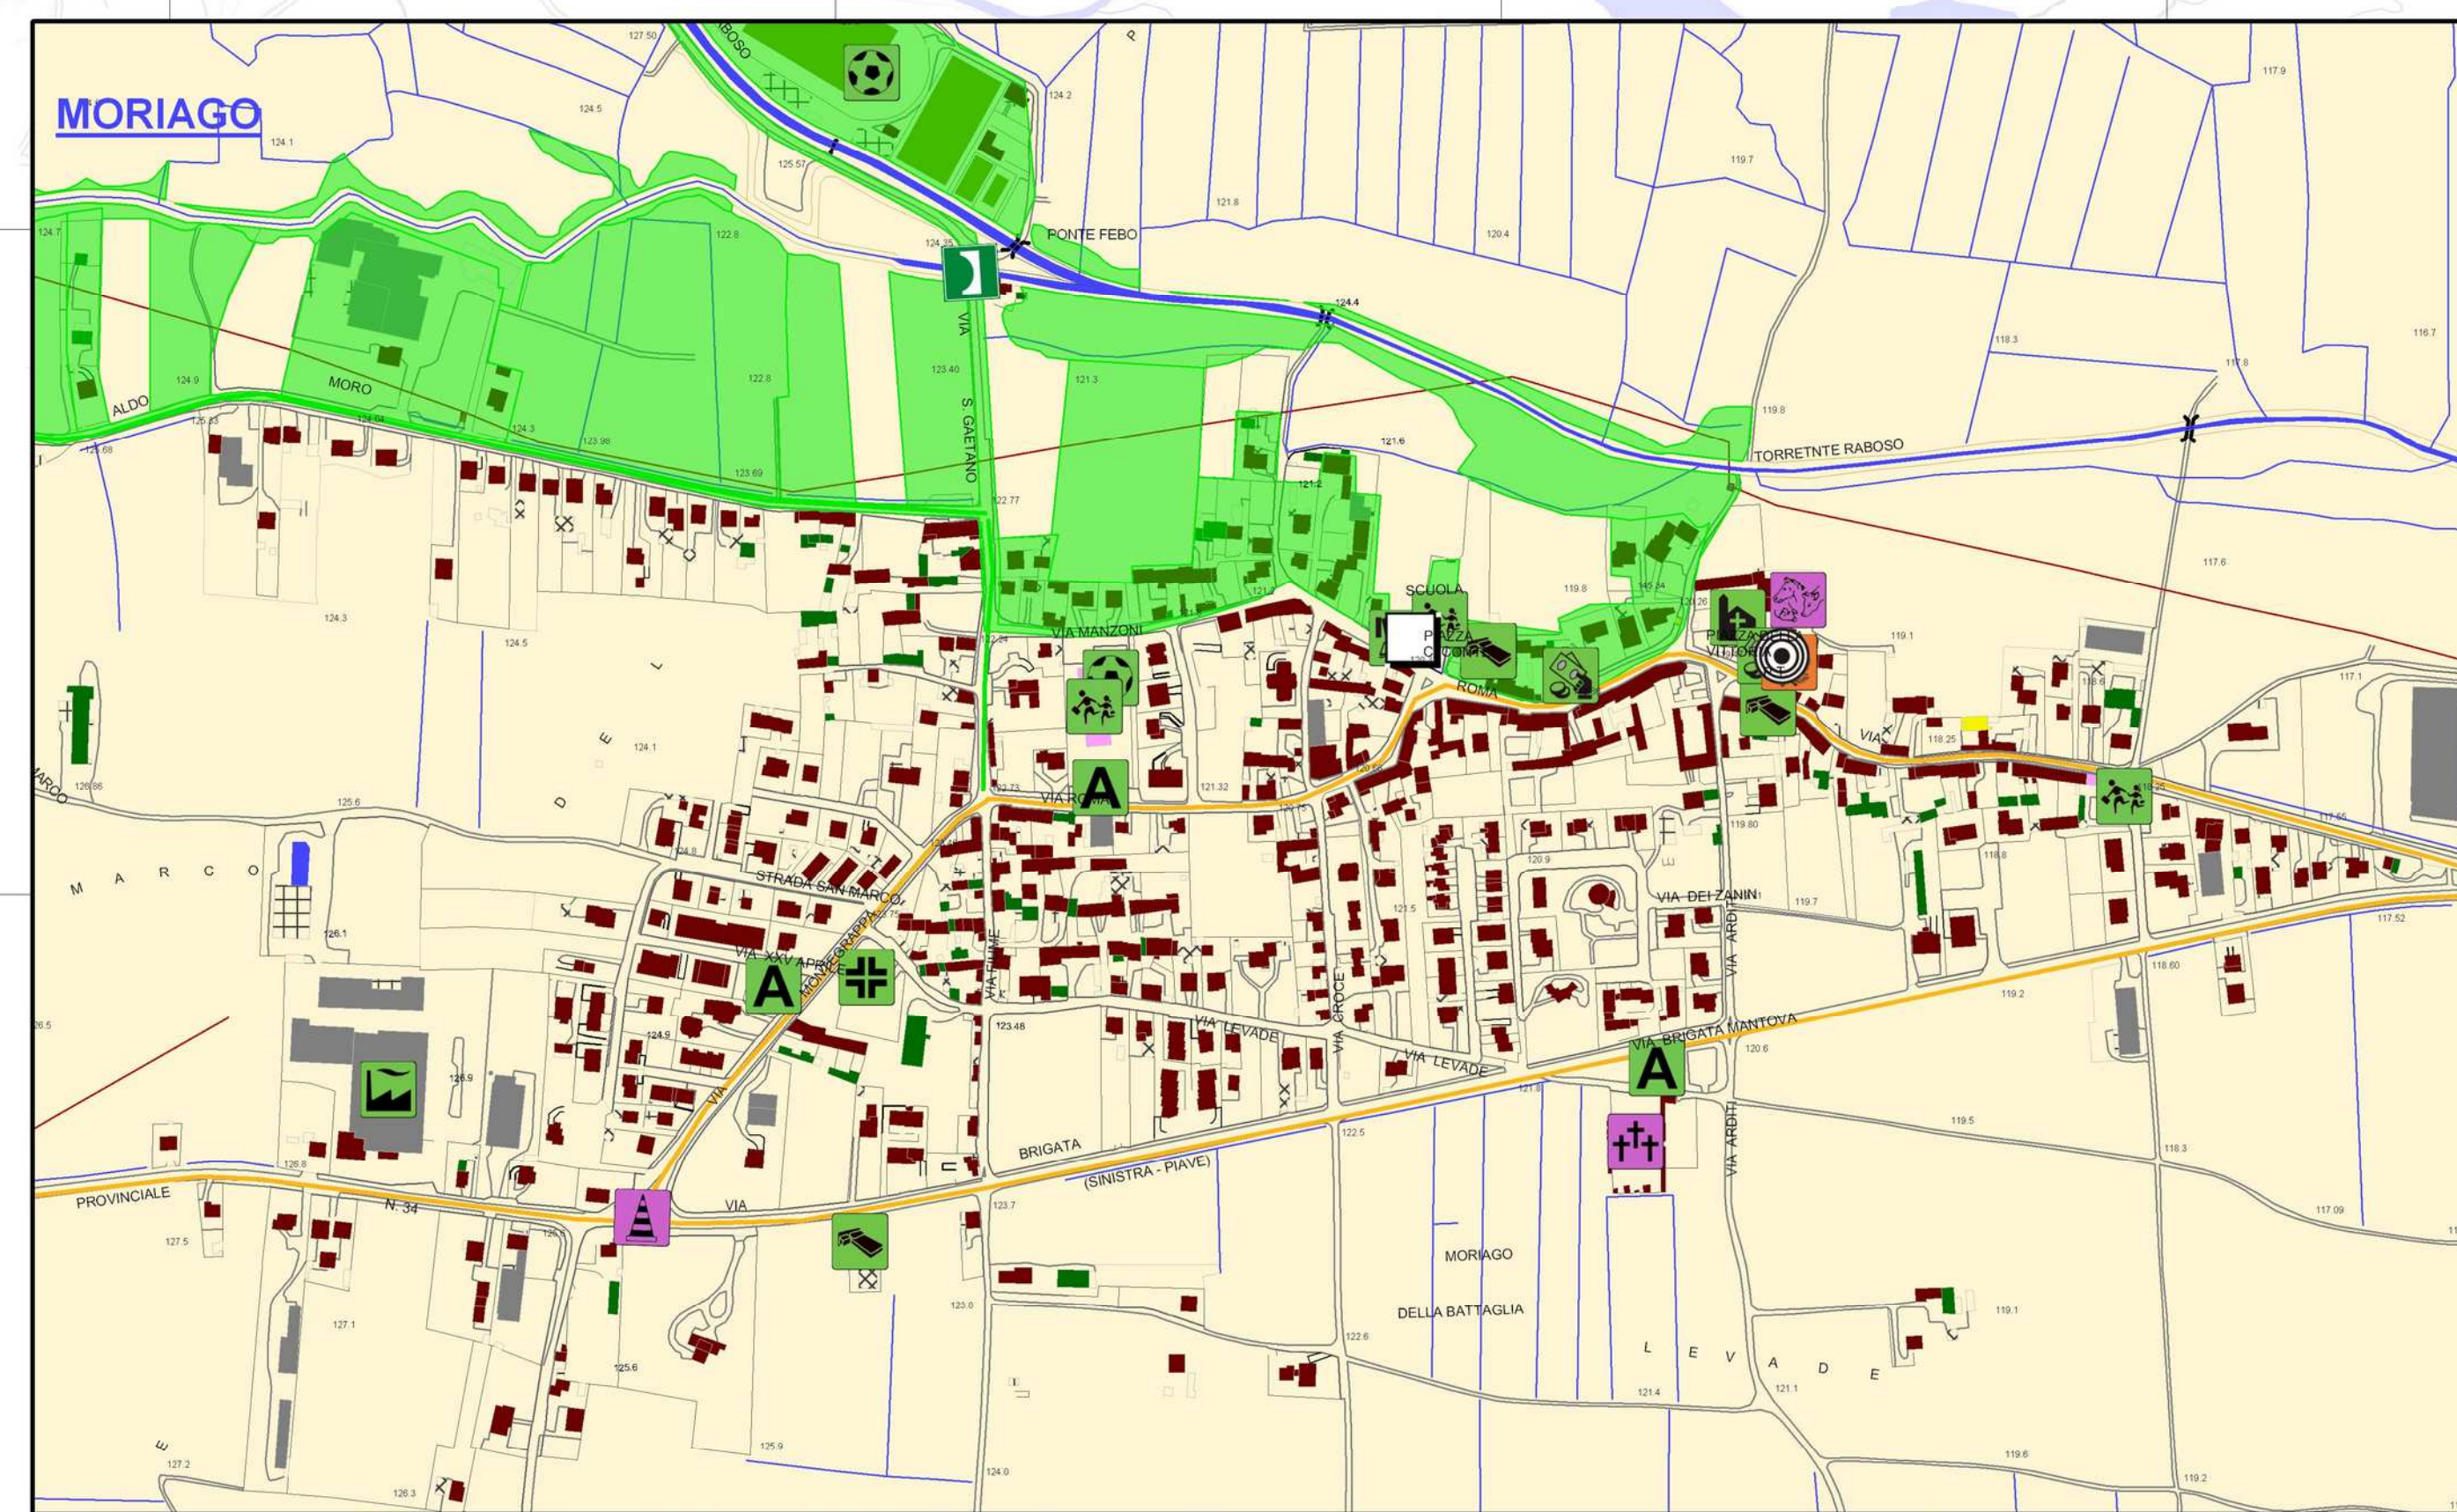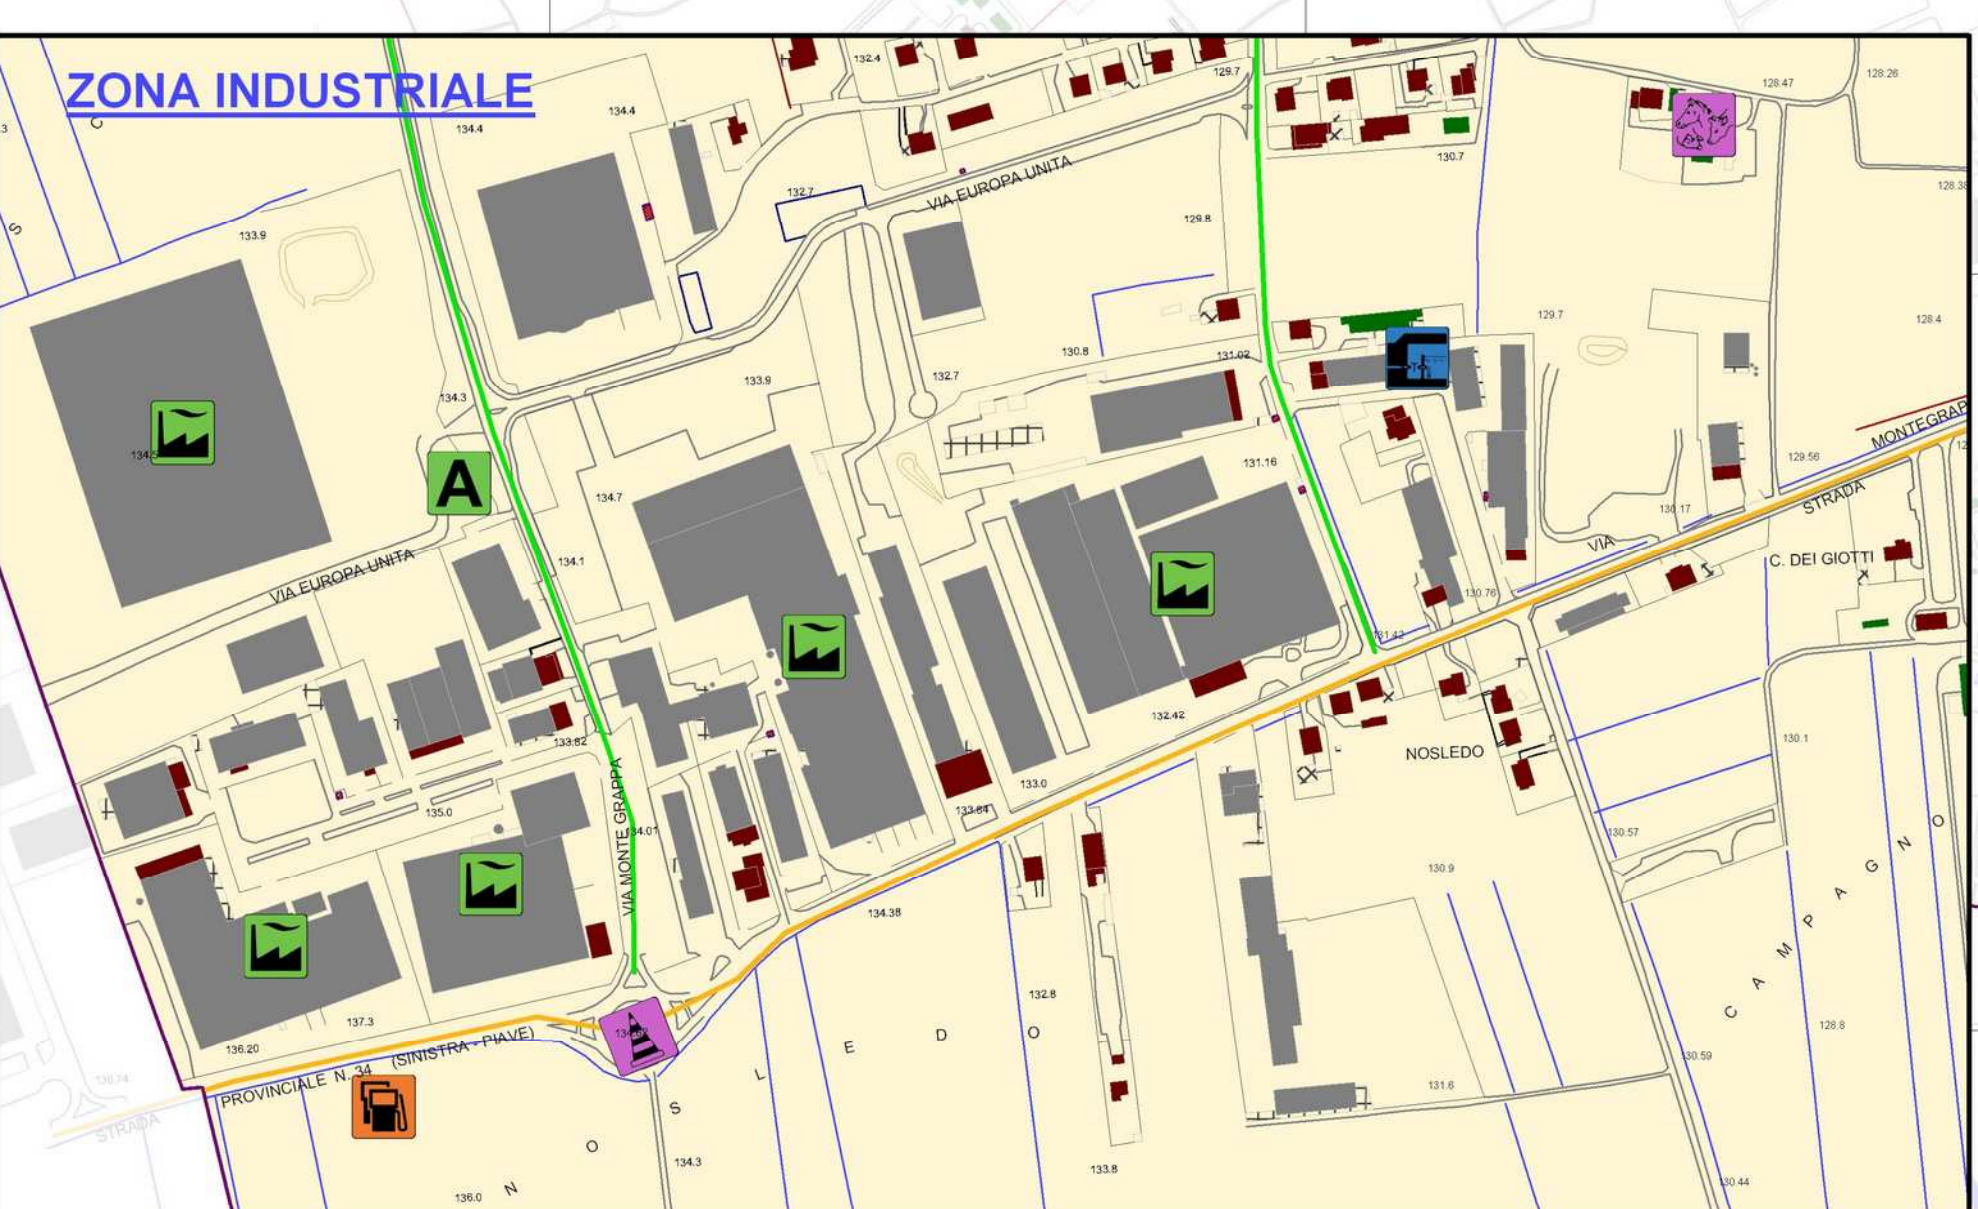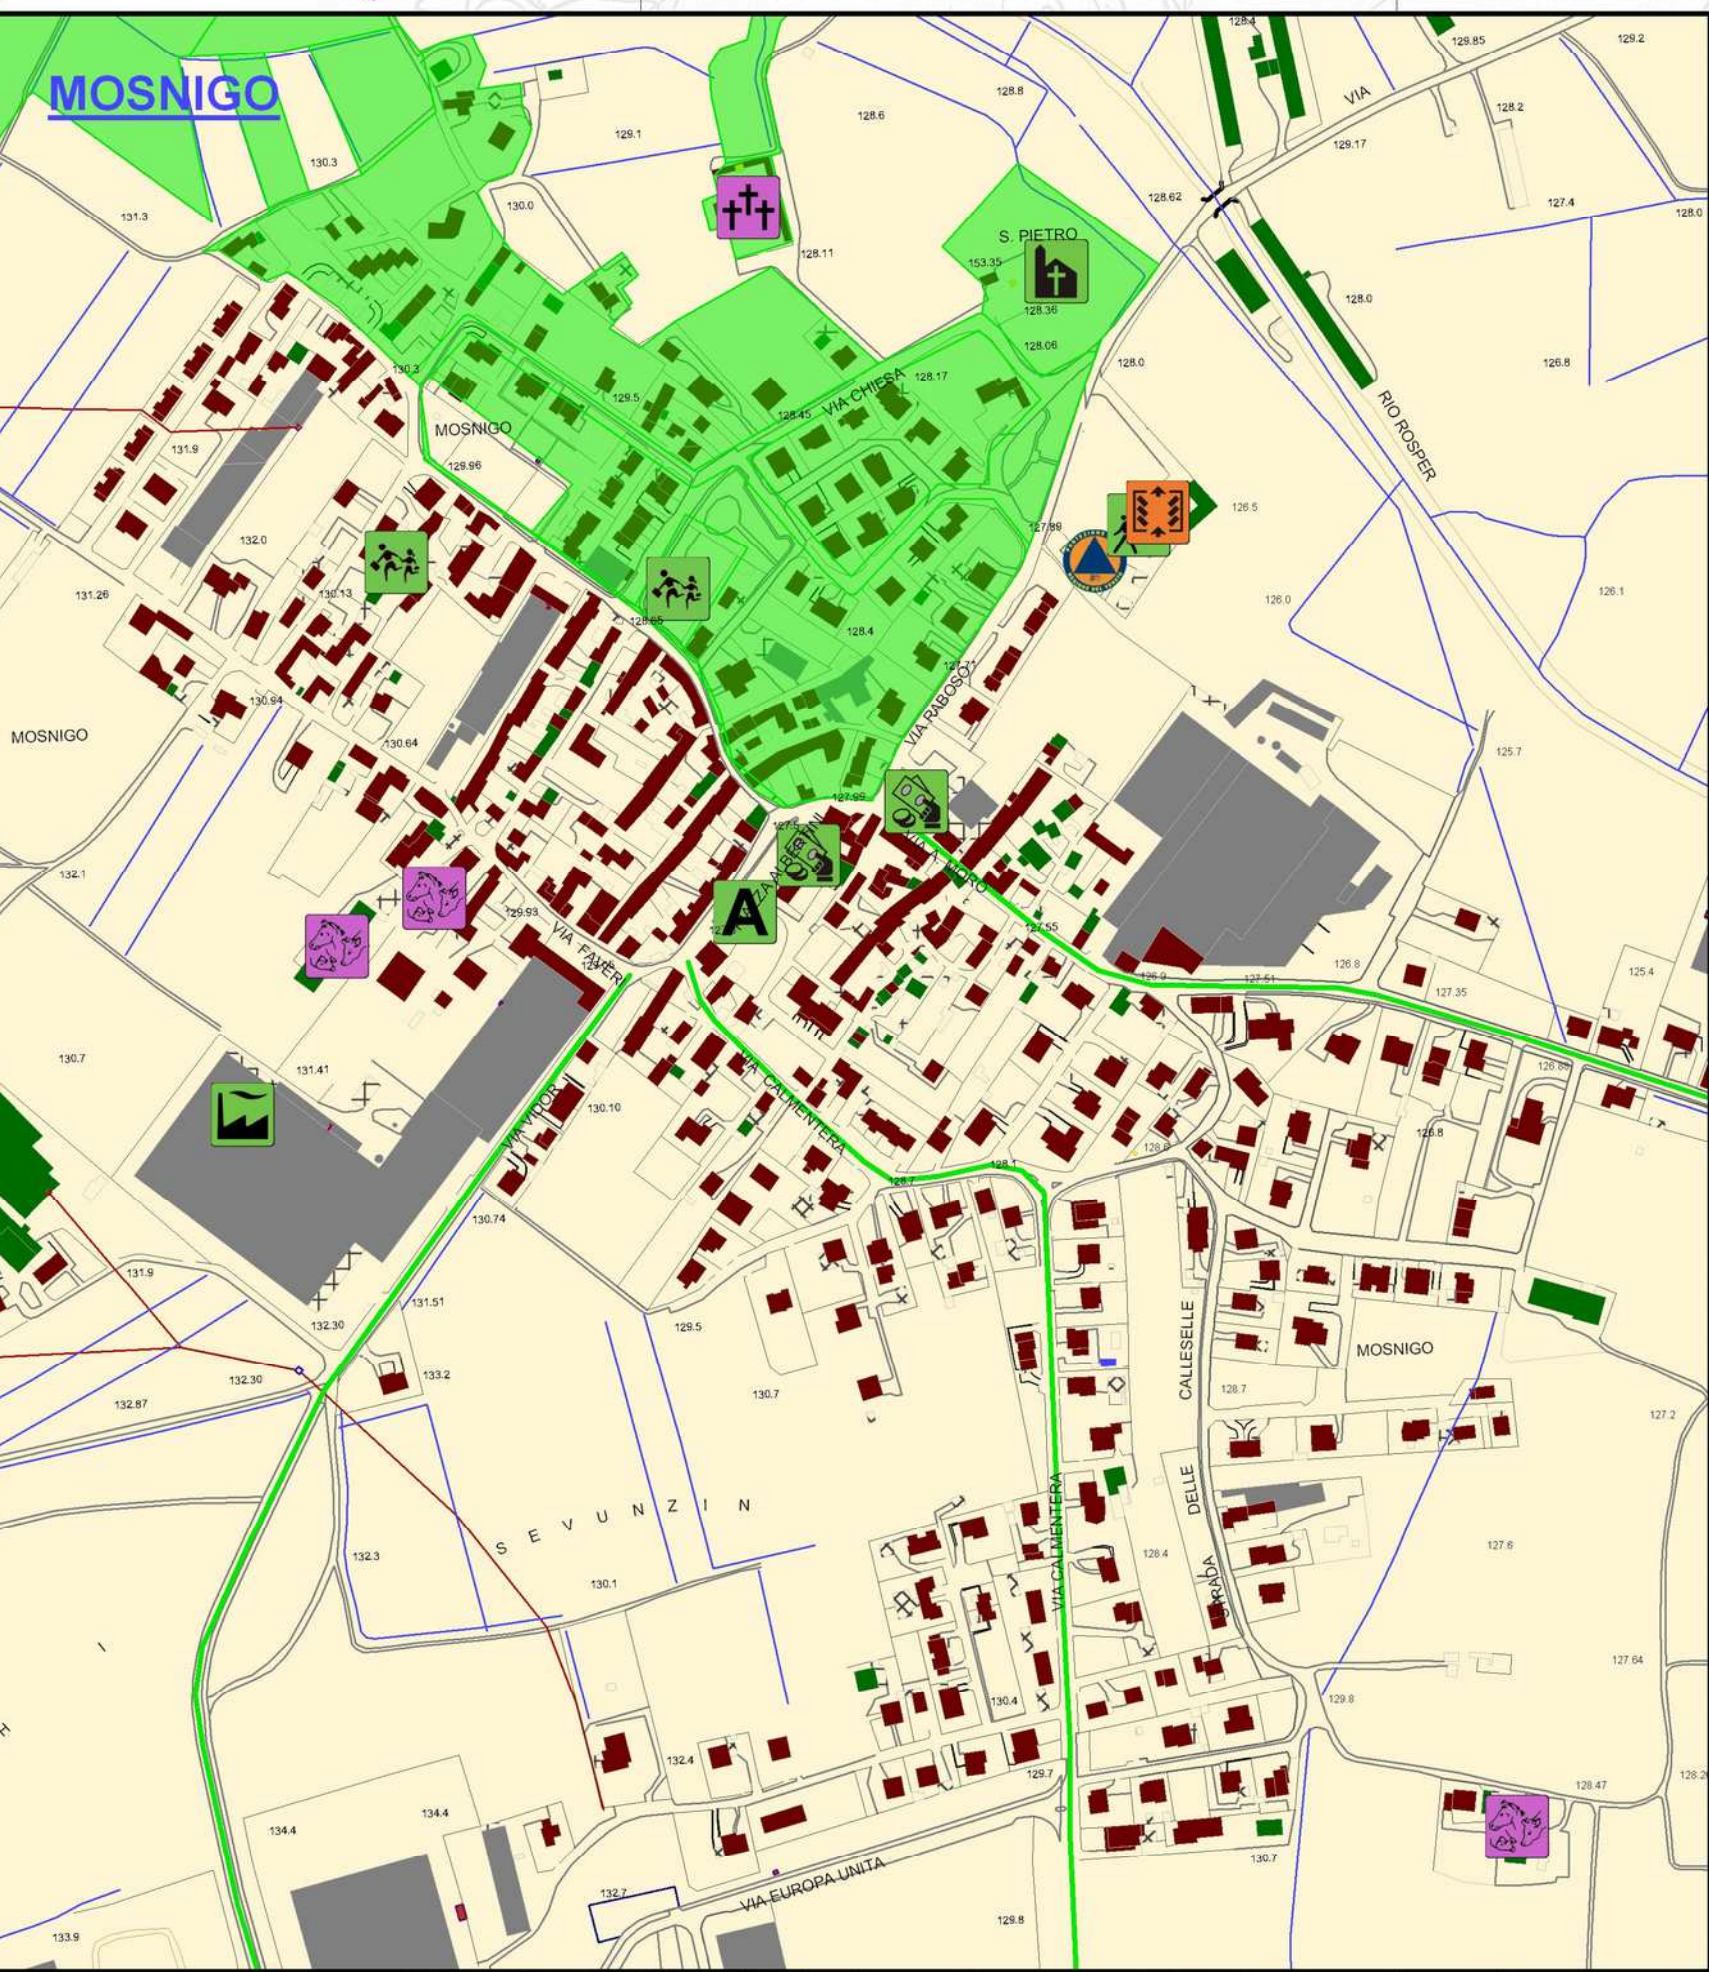

Legenda Simboli

Simbol_p0104011_UfficiPC

Simbol_p0104041_SediAmministrative

Simbol_p0104021_MagezziniPC

Simbol_p0104051_StruttureStrategicheSpecifiche

Simbol_p0105062_PontiStrategici

Simbol_p0105131_DistributoriCarburante

Simbol_p0105081_OperePressa

Simbol_p0106011_Scuole

Simbol_p0106021_Stadi

Simbol_p0106031_StruttureSanitarie

Simbol_p0106051_EdificiRilevantiGenerici

Simbol_p0106071_MuseiBibliotech

Simbol_p0106091_BanchePT

Simbol_p0106101_Industrie

Simbol_p0106111_Alberghi

Simbol_p0106121_LocaliCulto

Simbol_p0107022_Ponti

Simbol_p0109011_OrgVolontariato

Simbol_p0108041_Allevamenti

Simbol_p0108111_Cimiteri

Simbol_p0108072_NodiSensibili

p0108103_Cancelli

Comune di

MORIAGO della

BATTAGLIA

Provincia di Treviso

Piano Comunale di Protezione Civile

Tavola:

RISCHIO ALLAGAMENTI

Il sindaco

L'assessore delegato

Il Responsabile del procedimento

IL TECNICO REDATTORE

Ing. Maurizio Girola

Data:

01/06/2015

Rev.:

2.0

Tavola nr.:

03

Scala generale:

1 : 10.000

Scala ingrandimenti:

1 : 5.000