



PIANTA PIANO TERRA

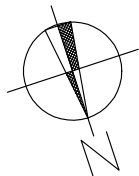

INDIVIDUAZIONE INTERVENTI

- RICOSTRUZIONE COPRIFERRI AMMALORATI
- MESSA IN SICUREZZA SOLAI DA RISCHIO SFONDELLAMENTO
- RIMOZIONE CORNICI PERICOLANTI
- ANCORAGGIO DELLE CORNICI DELLE FINESTRE E ANCORAGGIO PANNELLI DI TAMPONAMENTO IN MURATURA
- SOSTITUZIONE CANNA FUMARIA
- RICOSTRUZIONE SOLETTE MARCAPIEDI CON ANCORAGGIO ALLA MURATURA
- RICOSTRUZIONE SOLETTE MARCAPIEDI

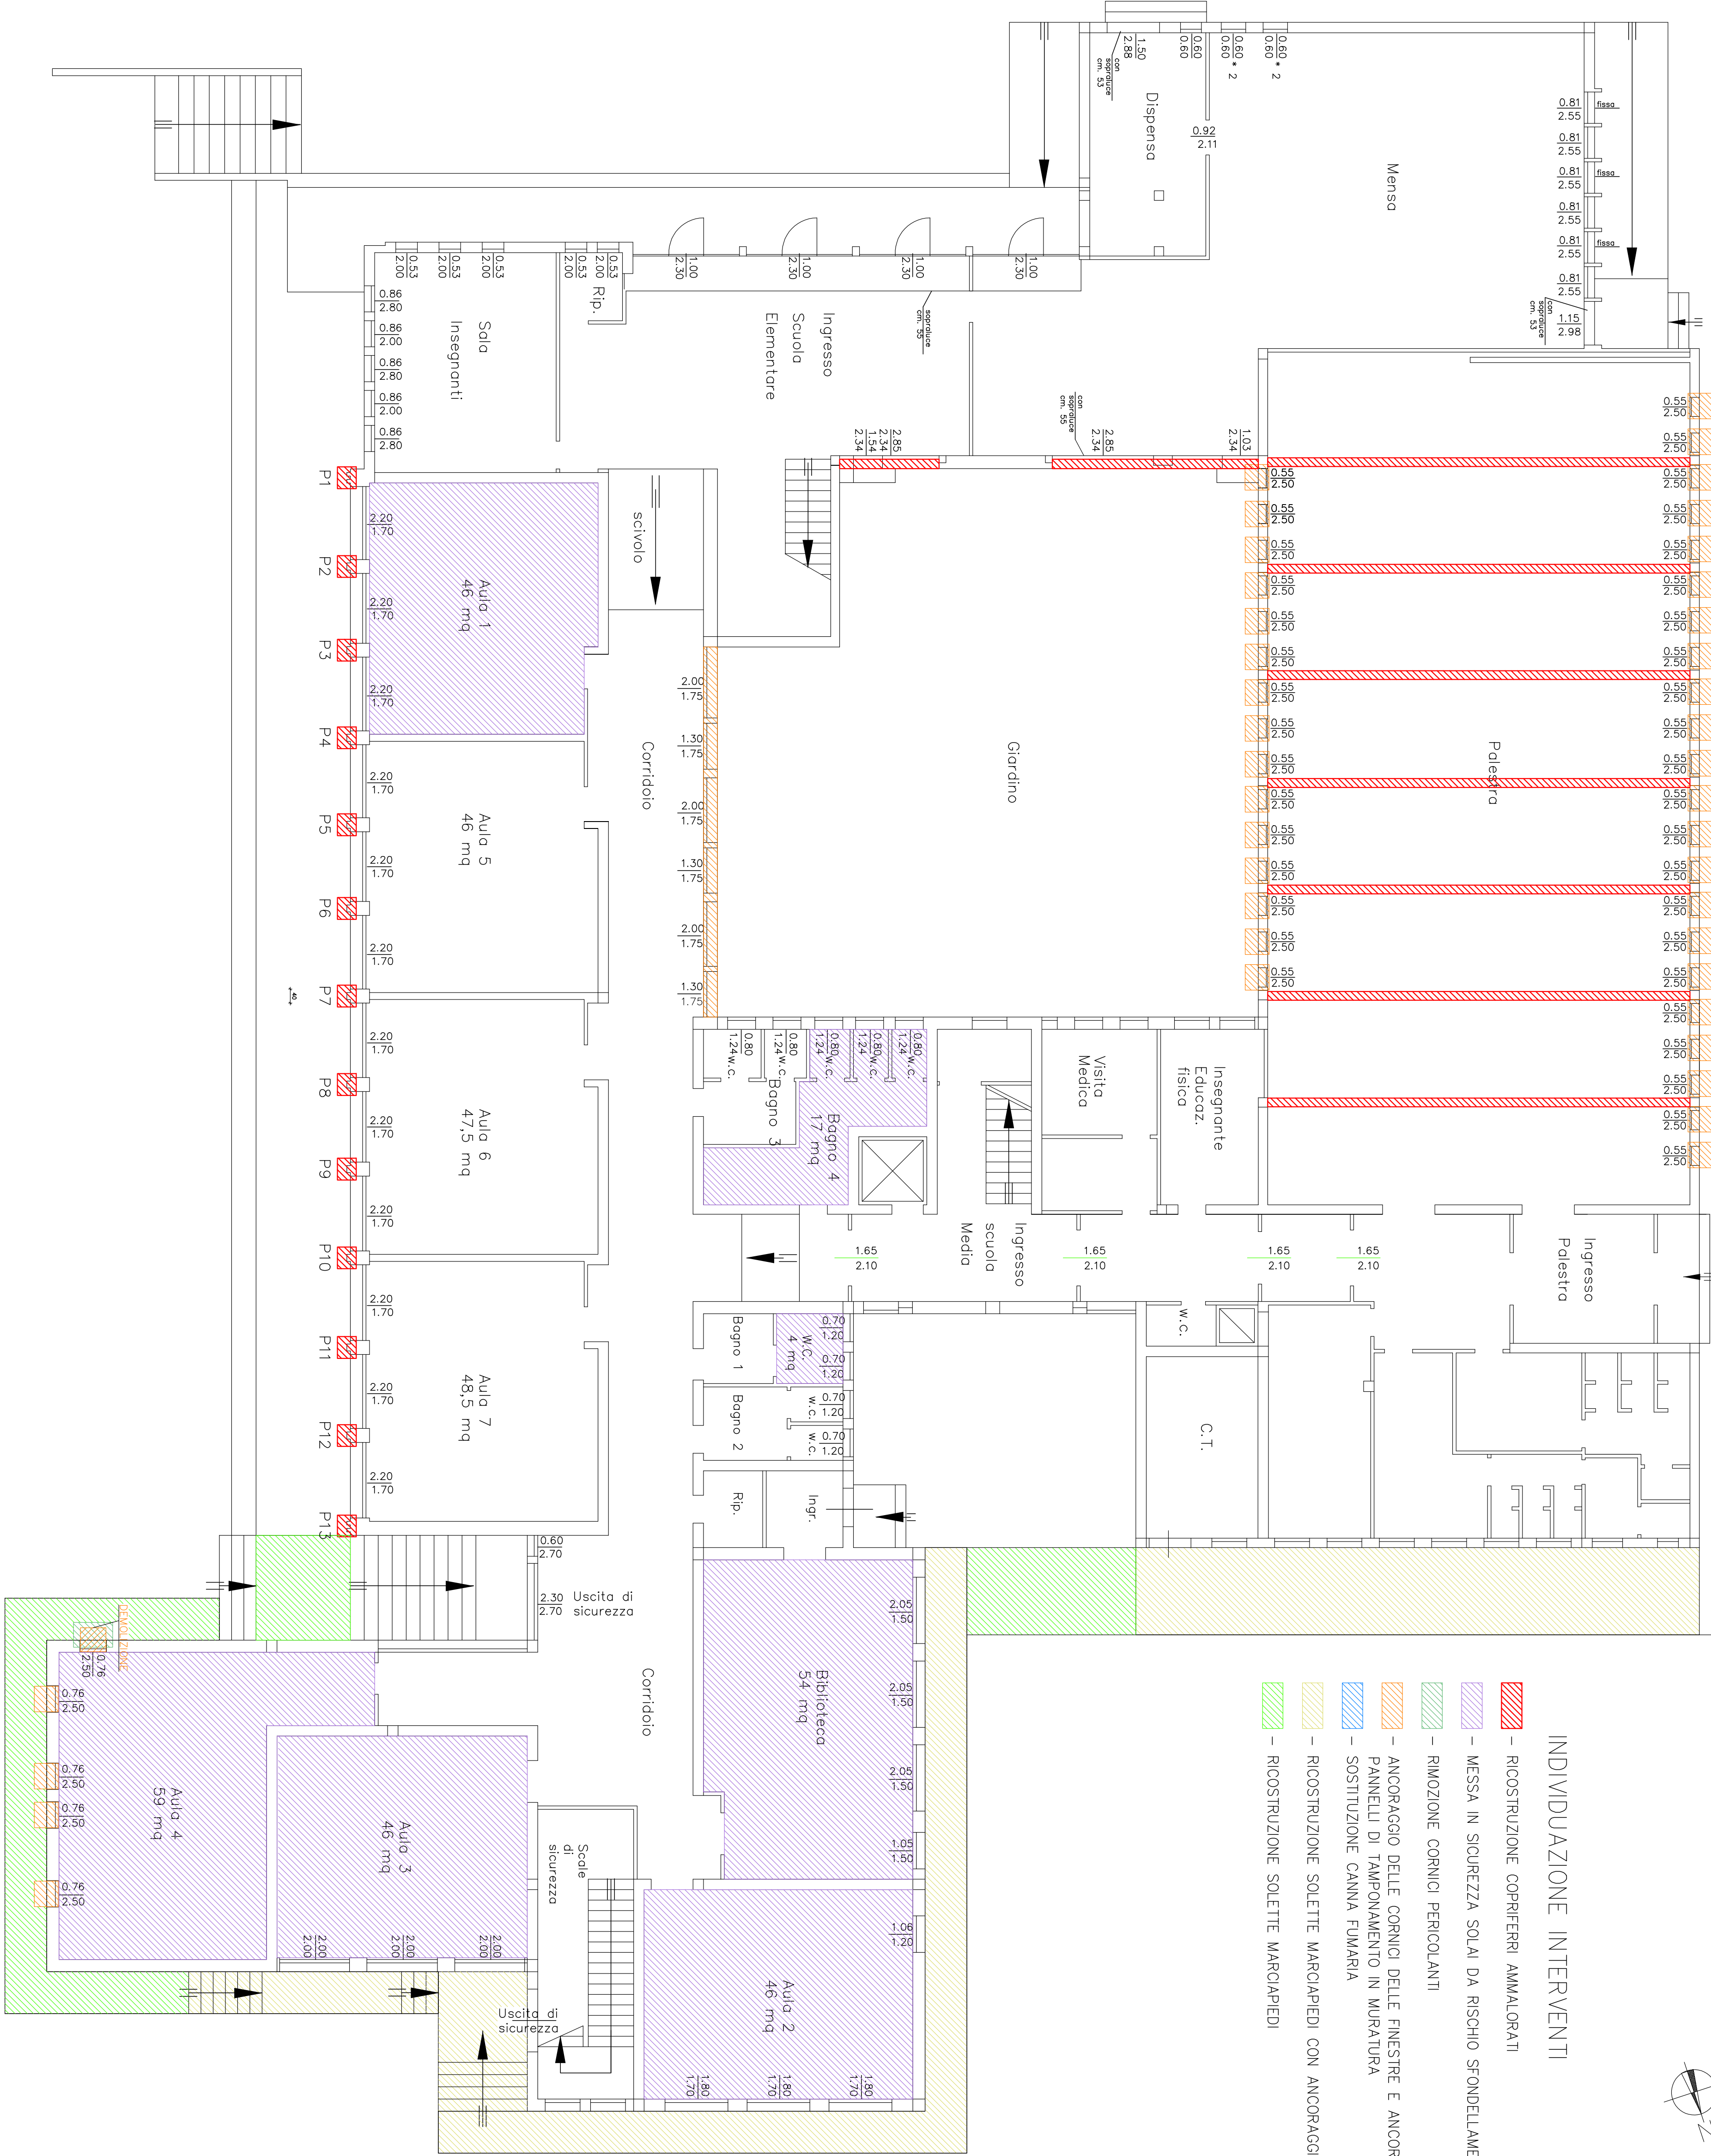

COMUNE DI BOARA PISANI
PROVINCIA DI PADOVA

LAVORI DI MIGLIORAMENTO STRUTTURALE
DELL'ISTITUTO SCOLASTICO

PROGETTO DEFINITIVO - ESECUTIVO

COMITENTE:
COMUNE DI BOARA PISANI
Piazza Athena, 2
35040 Boara Pisani (PD)

R.U.P.:
Geom. Diego RIZZATO
Ing. Stefano CEDDO
Via Sesto Cuore, 11/D
45100 Rovigo

INDIVIDUAZIONE INTERVENTI STRUTTURALI
PIANO TERRA ED AREA ESTERNA

2

REV.	data	redatto	controllato	approvato
REV.4				
REV.3				
REV.2				
REV.1				
REV.0	emissione	10/07/17		
rev.	descrizione	nome file	data	redatto

Vieta la riproduzione senza preventivo autorizzazione dello studio di progettazione