




Planimetria_Stato di fatto con interventi_Campodoro_Via Villafranca_Piattaforma G - Scala 1:100

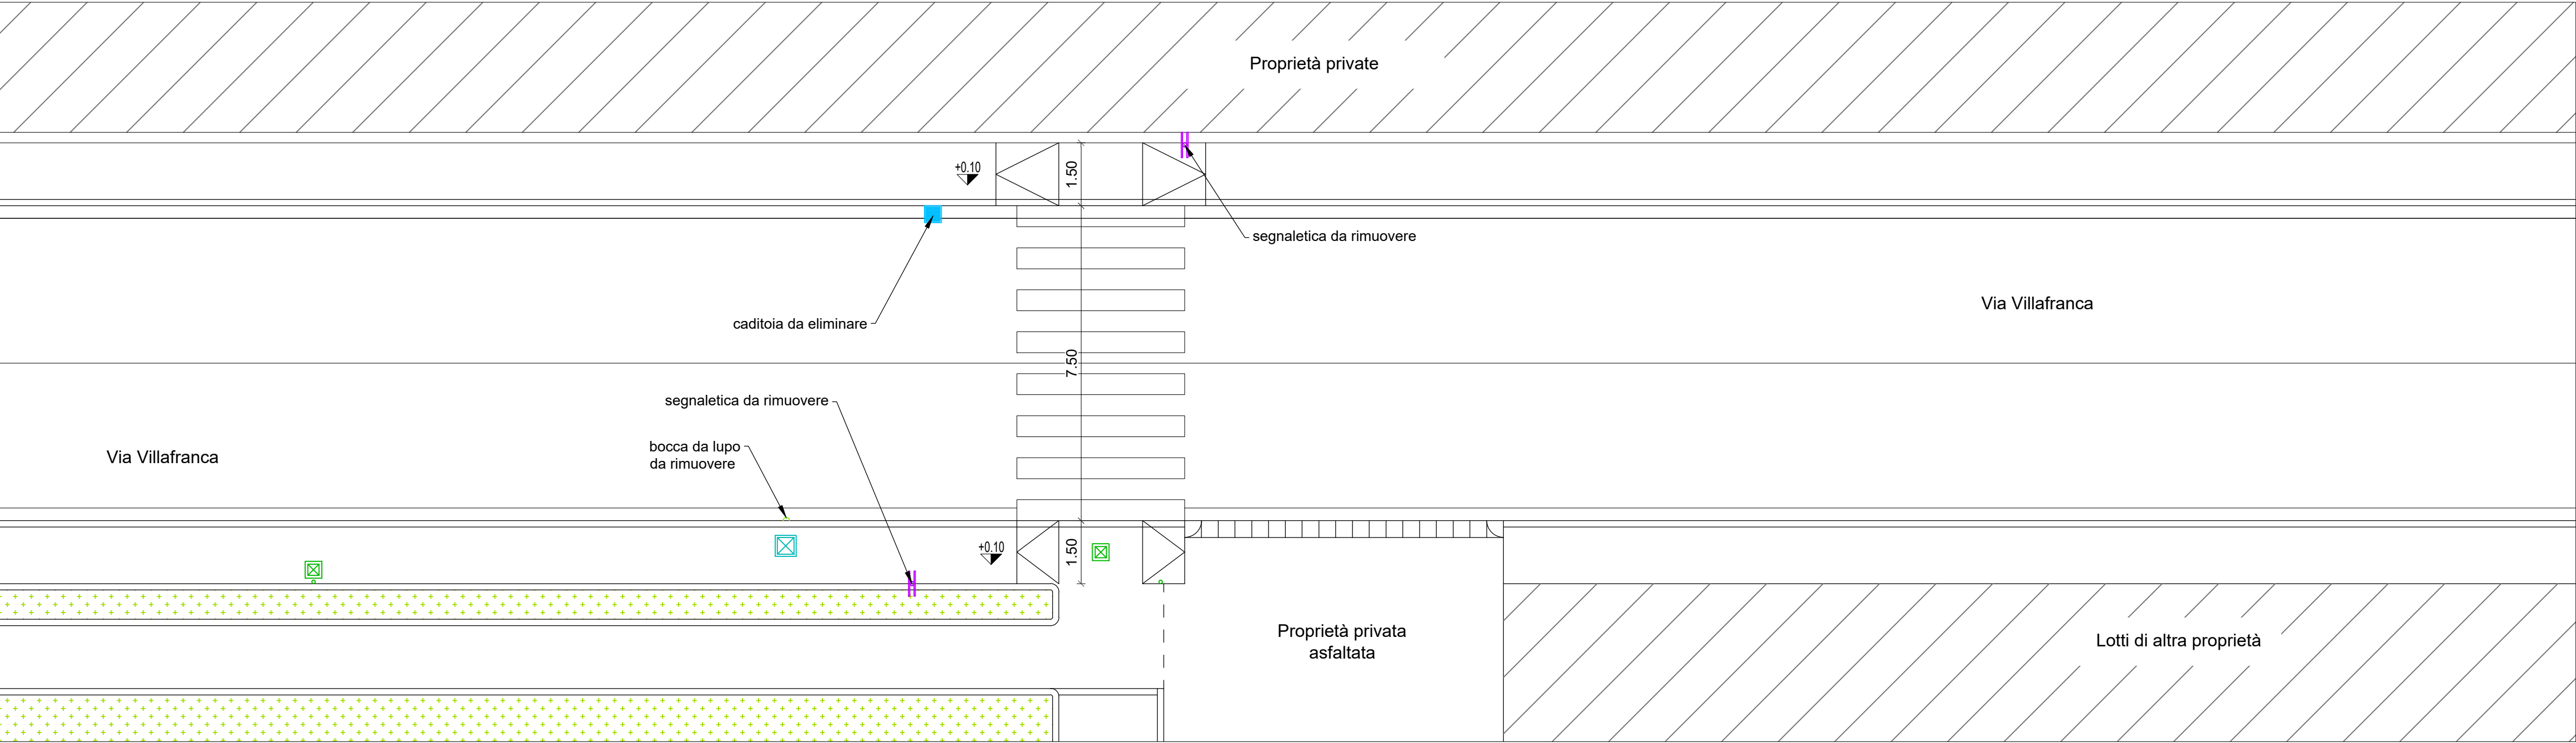

Planimetria_progetto_Campodoro_Via Villafranca_Piattaforma G - Scala 1:100

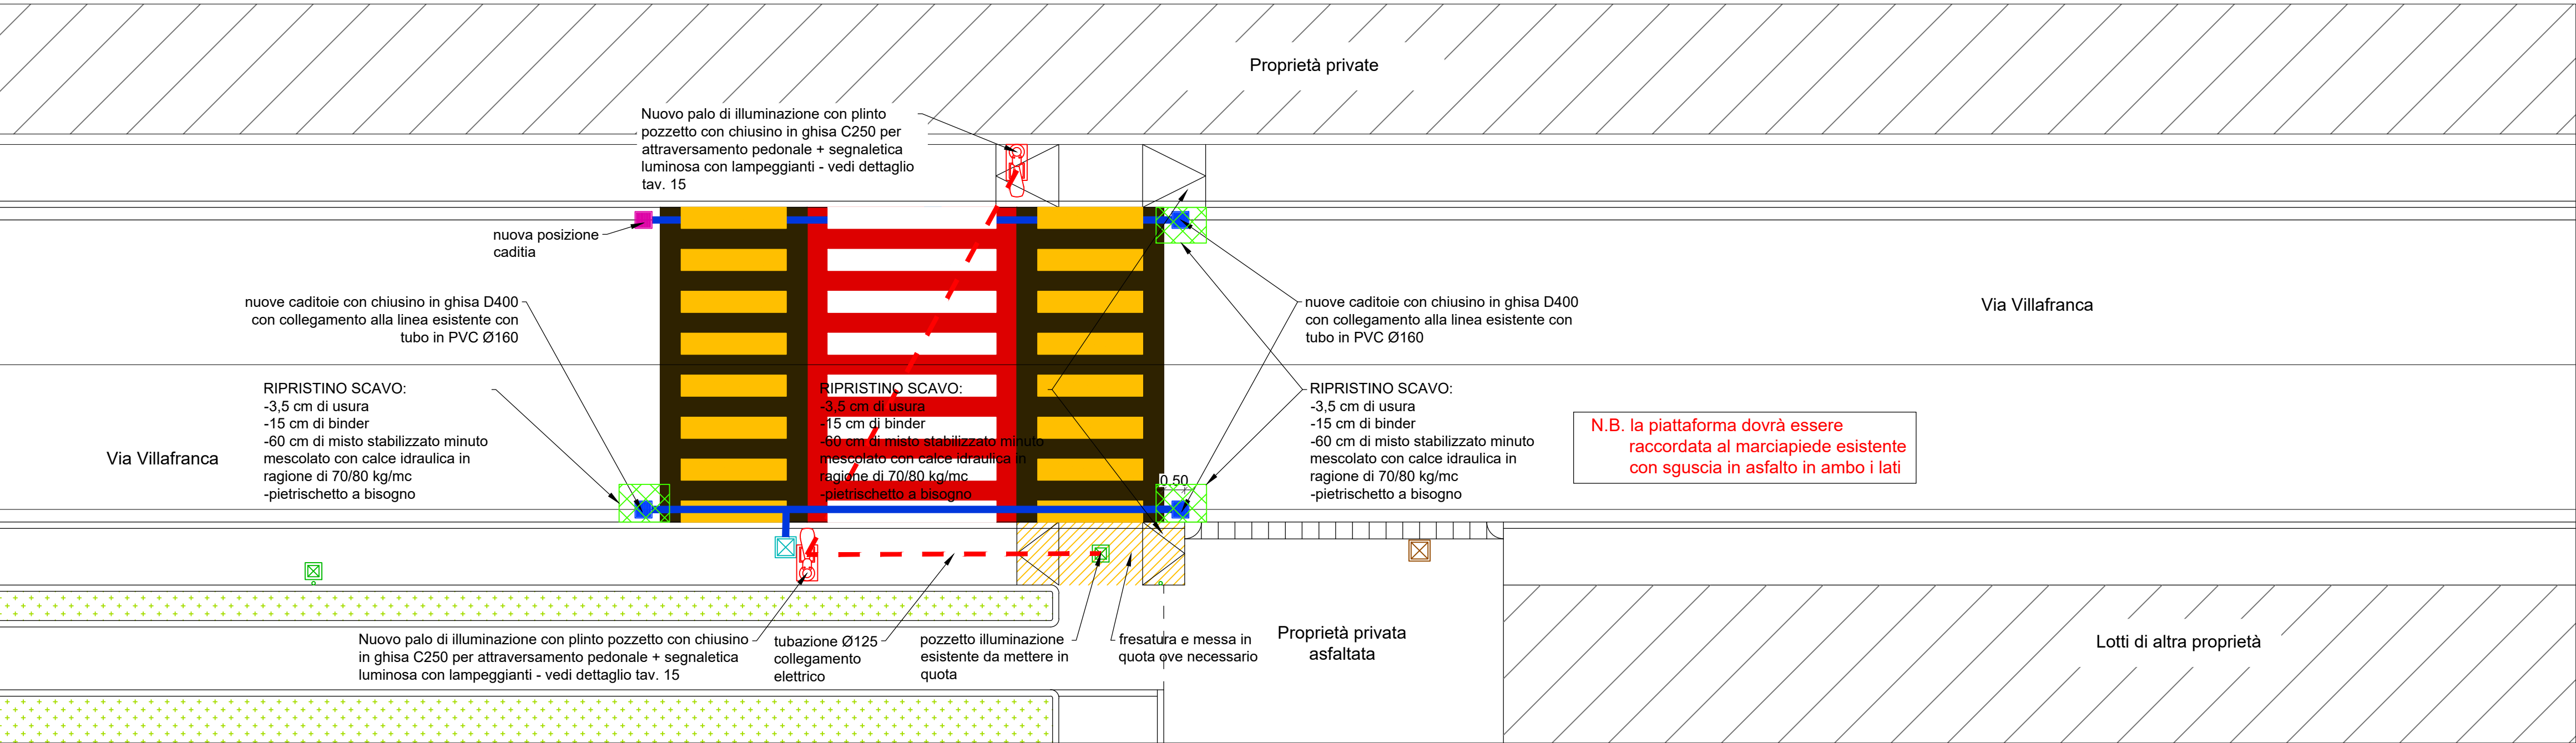

Planimetria_segnaletica_Campodoro_Via Villafranca_Piattaforma G - Scala 1:100

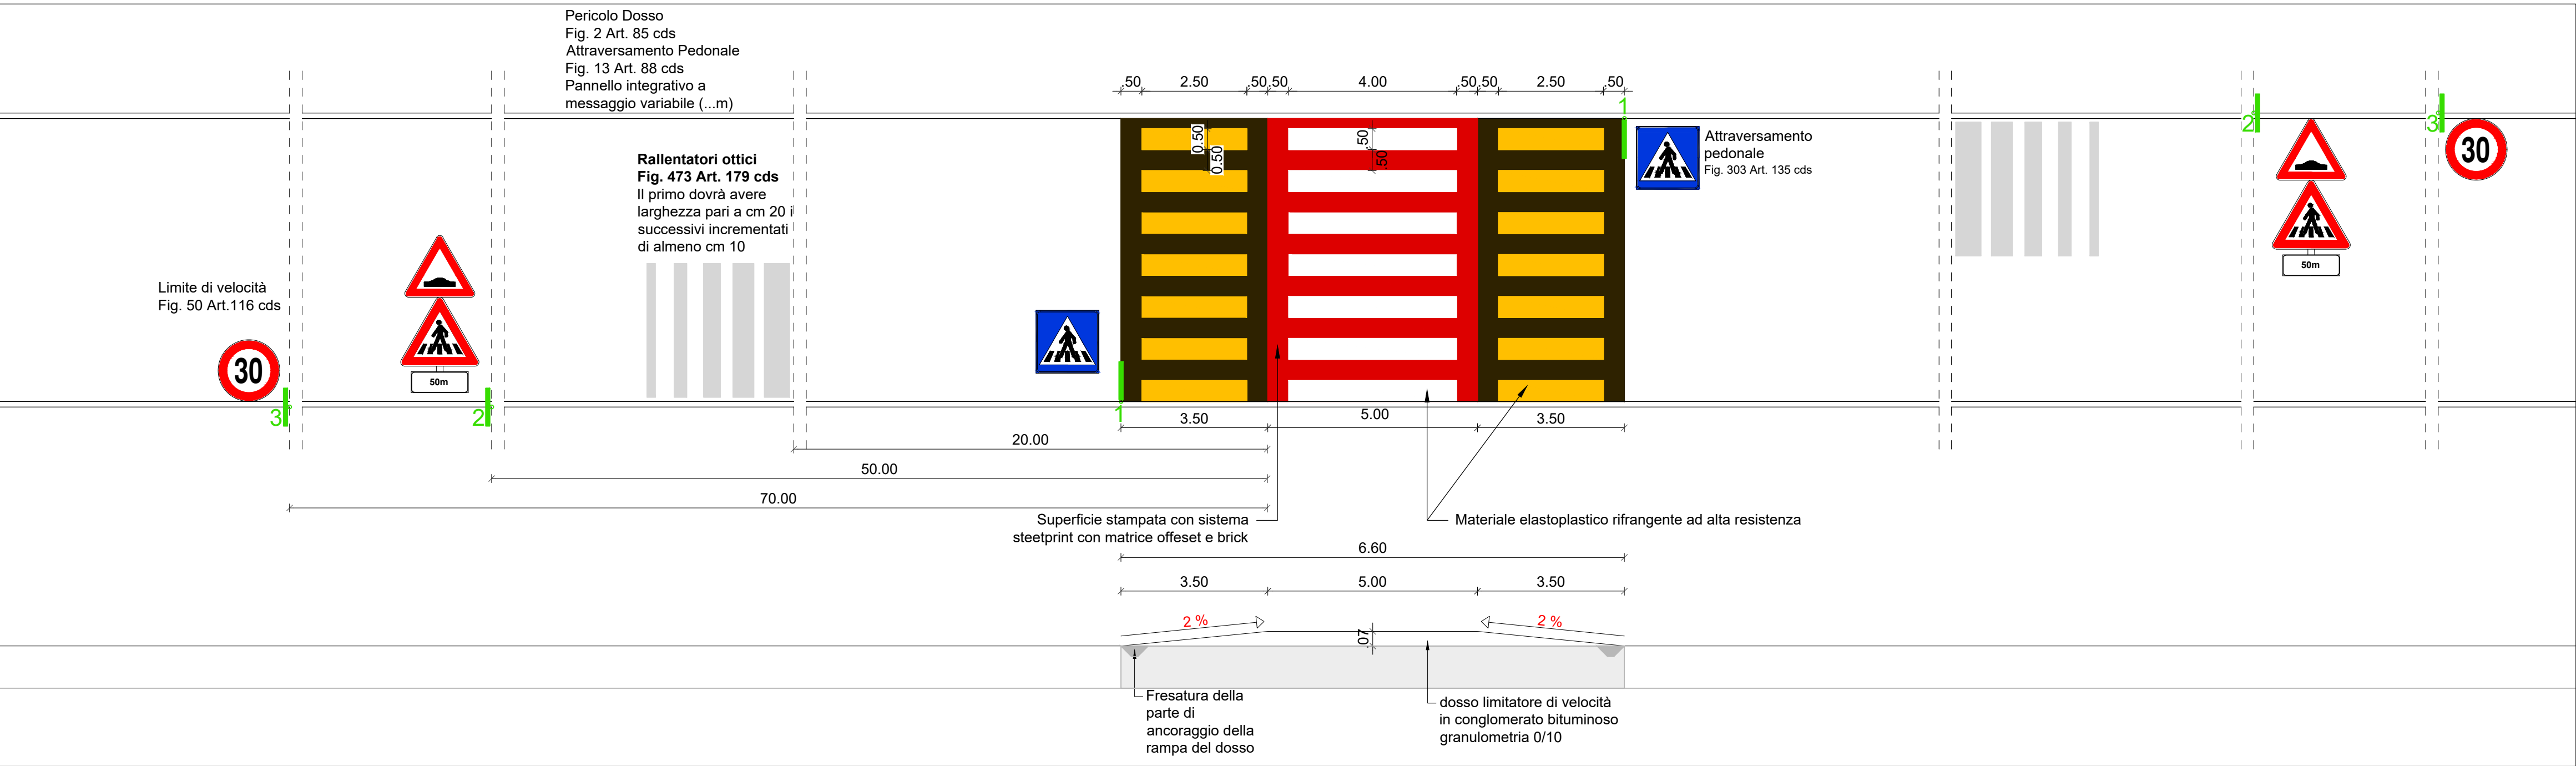

PROGETTO DEFINITIVO / ESECUTIVO



REALIZZAZIONE DI PIATTAFORME RIALZATE DI ATTRAVERSAMENTO PER LA MESSA IN SICUREZZA DI PERCORSI CICLOPEDONALI LUNGO LA SP N. 12 "TORREROSSA"

ELABORATO				TAVOLA N°	
PIATTAFORMA G CAMPODORO - Via Villafranca PLANIMETRIA STATO DI FATTO E DI PROGETTO				T 14	
Commissa				SCALA	
Via Municipio, 2 35010 Campodoro (PD) Tel. 049 9065011 Fax. 049 9065578 E-mail: segreteria@comune.campodoro.pd.it PEC: campodoro.pd@legalmailpa.it				1:100	
Progettista Responsabile				Responsabile Unico del Procedimento	
Ing. Giorgio Valle				Geom. Massimo Messina	

COMMESSA	REV. N°	DATA	REDATTO	VERIFICATO	APPROVATO	CODICE ELABORATO
1083_2020	00	13/05/2021	Geom. Fontana	Ing. Valle	Ing. Valle	14_DEG_05_01_00_T14

Progetto Leonardo Engineering

Via Fratta, 19 - 35014 Fontaniva (PD) - Tel. 049 5940255 - Email: info@studioprogettleonardo.it