


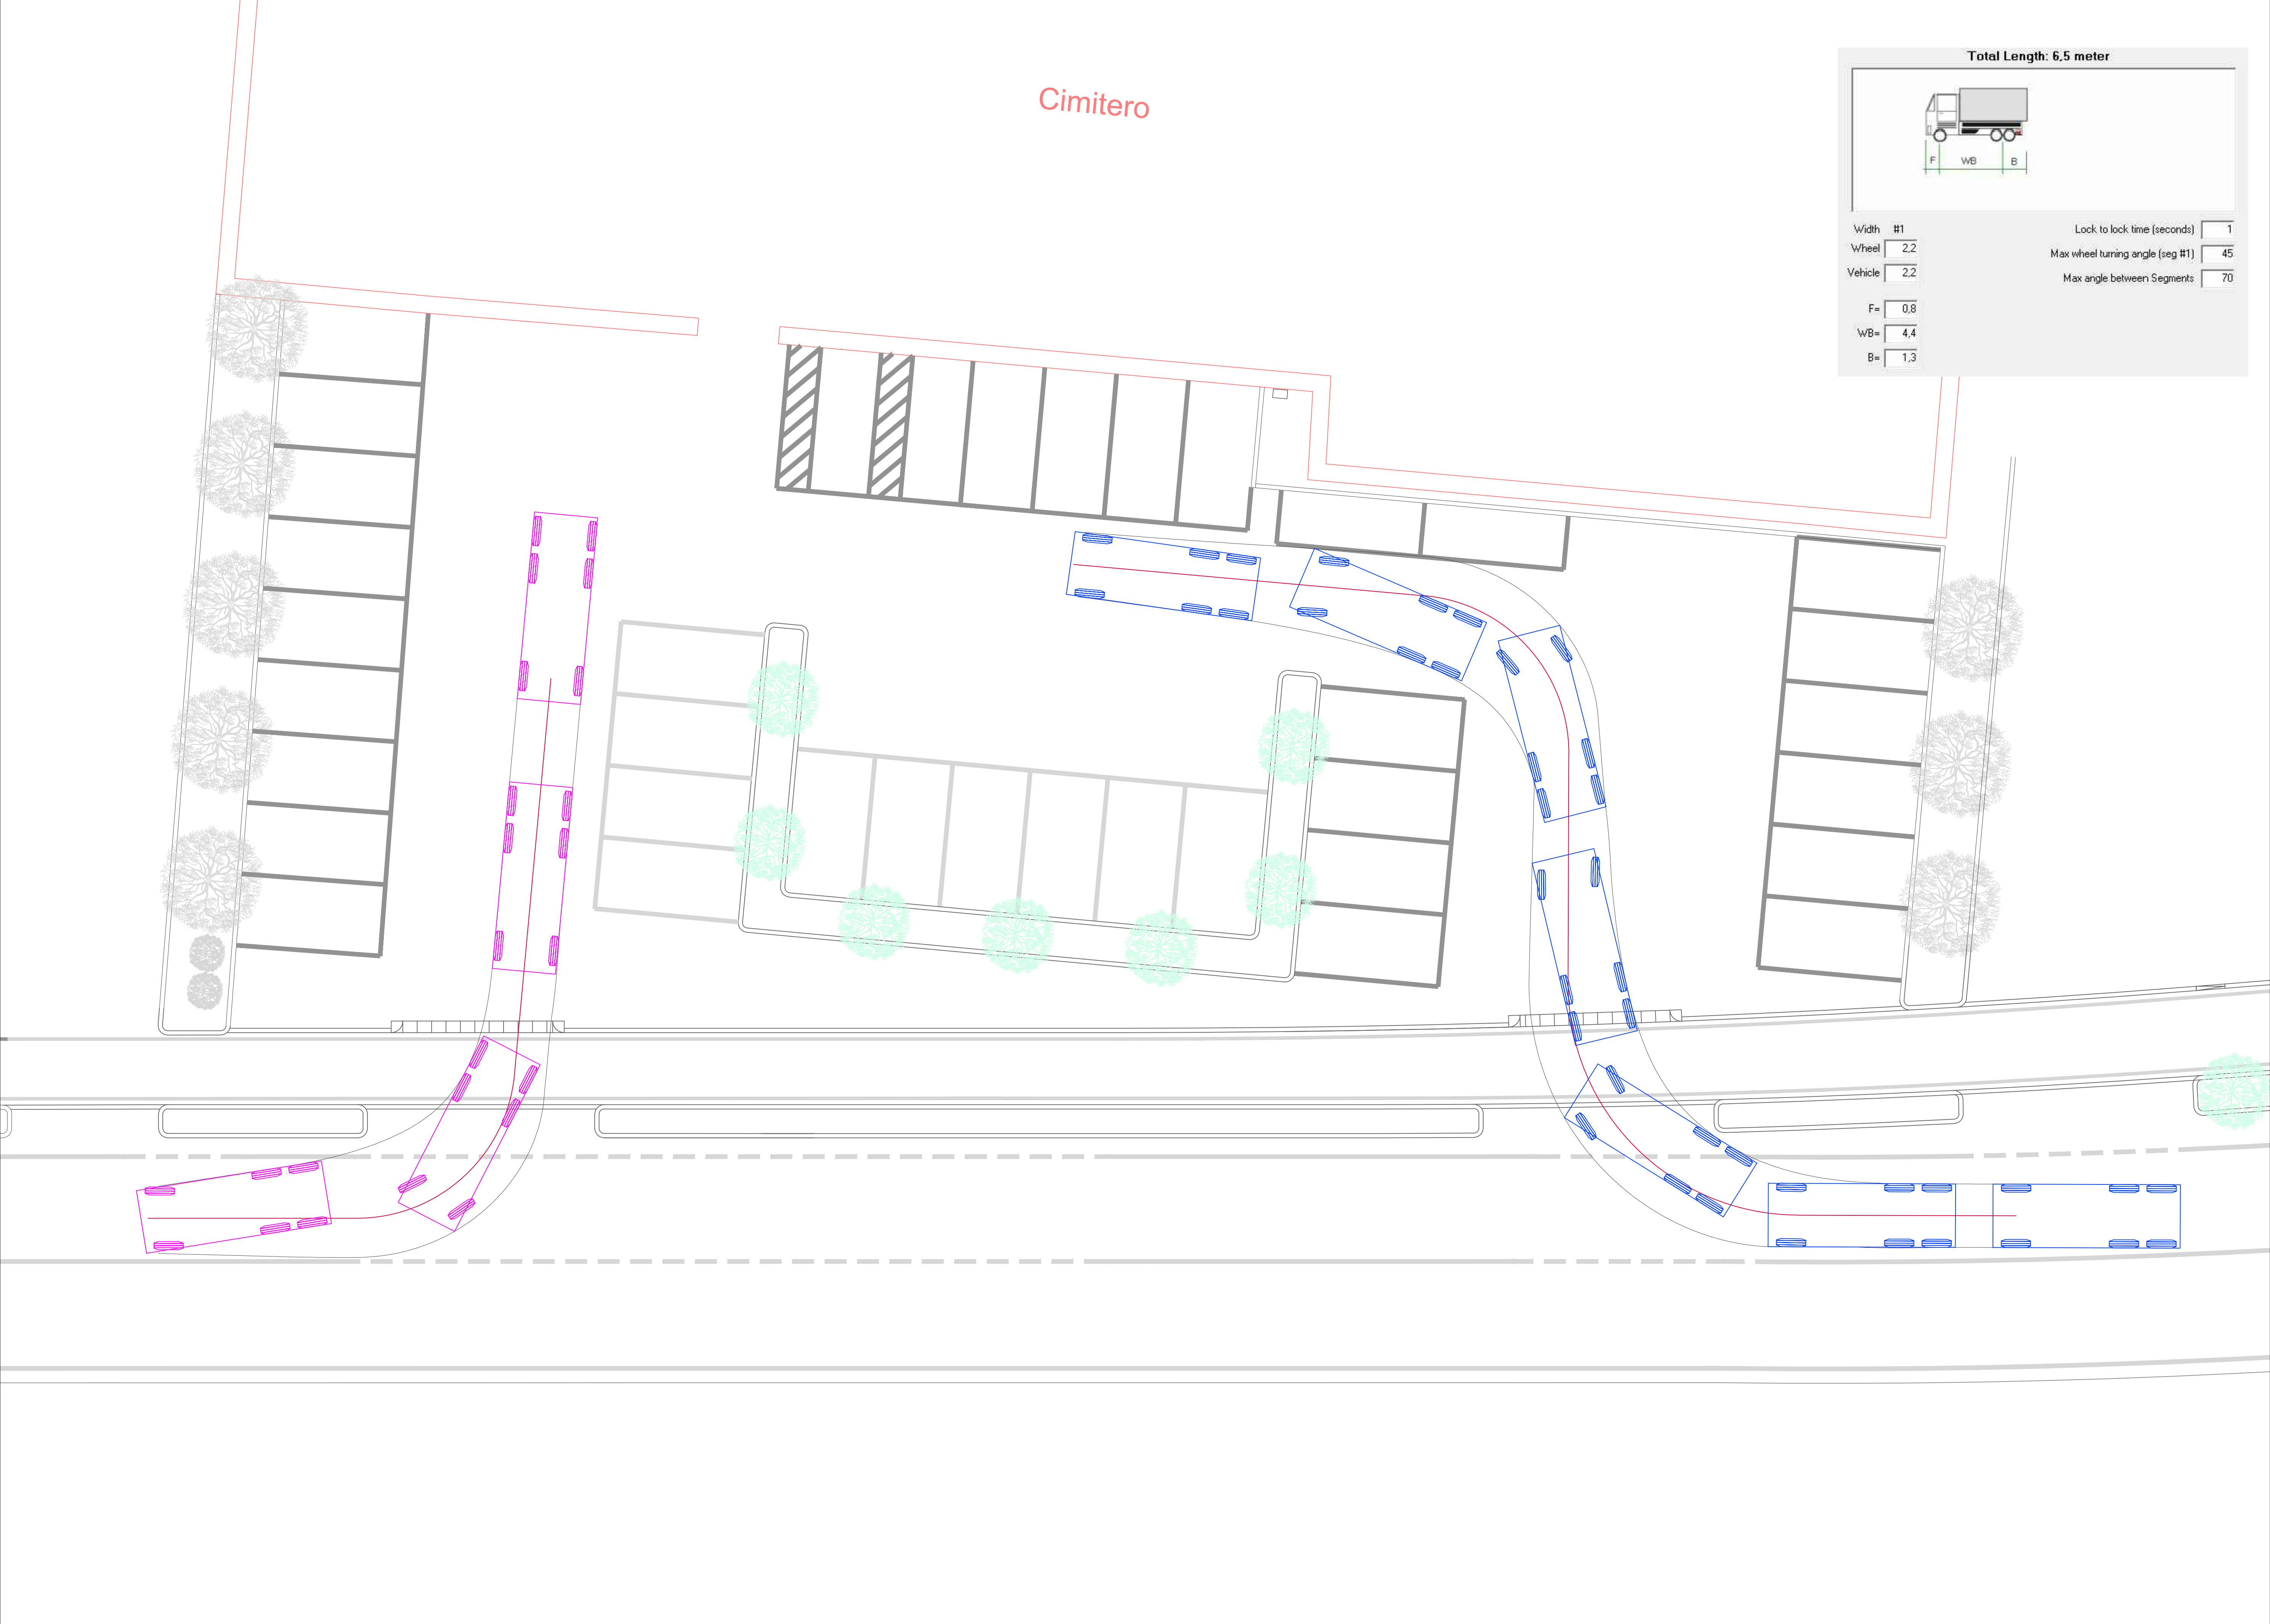

PROGETTO DEFINITIVO / ESECUTIVO

COMUNE DI CAMPODORO

PROVINCIA DI PADOVA

LAVORI DI MESSA IN SICUREZZA E COMPLETAMENTO PISTA CICLABILE
LUNGO LA STRADA PROVINCIALE S.P. 12 TRA CAMPODORO E
BEVADORO - CUP C34E16000460007 - CIG Z6C32AD4C6

ELABORATO

FRONTE CIMITERO
PROGETTO
Ingombri Veicolari

TAVOLA N°

T 15

SCALA

1:100

Committente

Comune di Campodoro

Via Municipio, 2
35010 Campodoro (PD)
Tel. 049 9065011
Fax. 049 9065578
E-mail:
segreteria@comune.campodoro.pd.it
PEC:
campodoro.pd@legalmailpa.it

Progettista Responsabile

Ing. Giorgio Valle

Responsabile Unico del Procedimento

Geom. Massimo Messina

COMMESSA	REV. N°	DATA	REDATTO	VERIFICATO	APPROVATO	CODICE ELABORATO
1108_2021	00	20/08/2021	Ing. Scopel	Ing. Valle	Ing. Valle	15_DEG_02_04_00_T15

Progetto Leonardo Engineering

Via Fratta, 19 - 35014 Fontaniva (PD) - Tel. 049 5940255 - Email: info@studioprogettoleonardo.it