


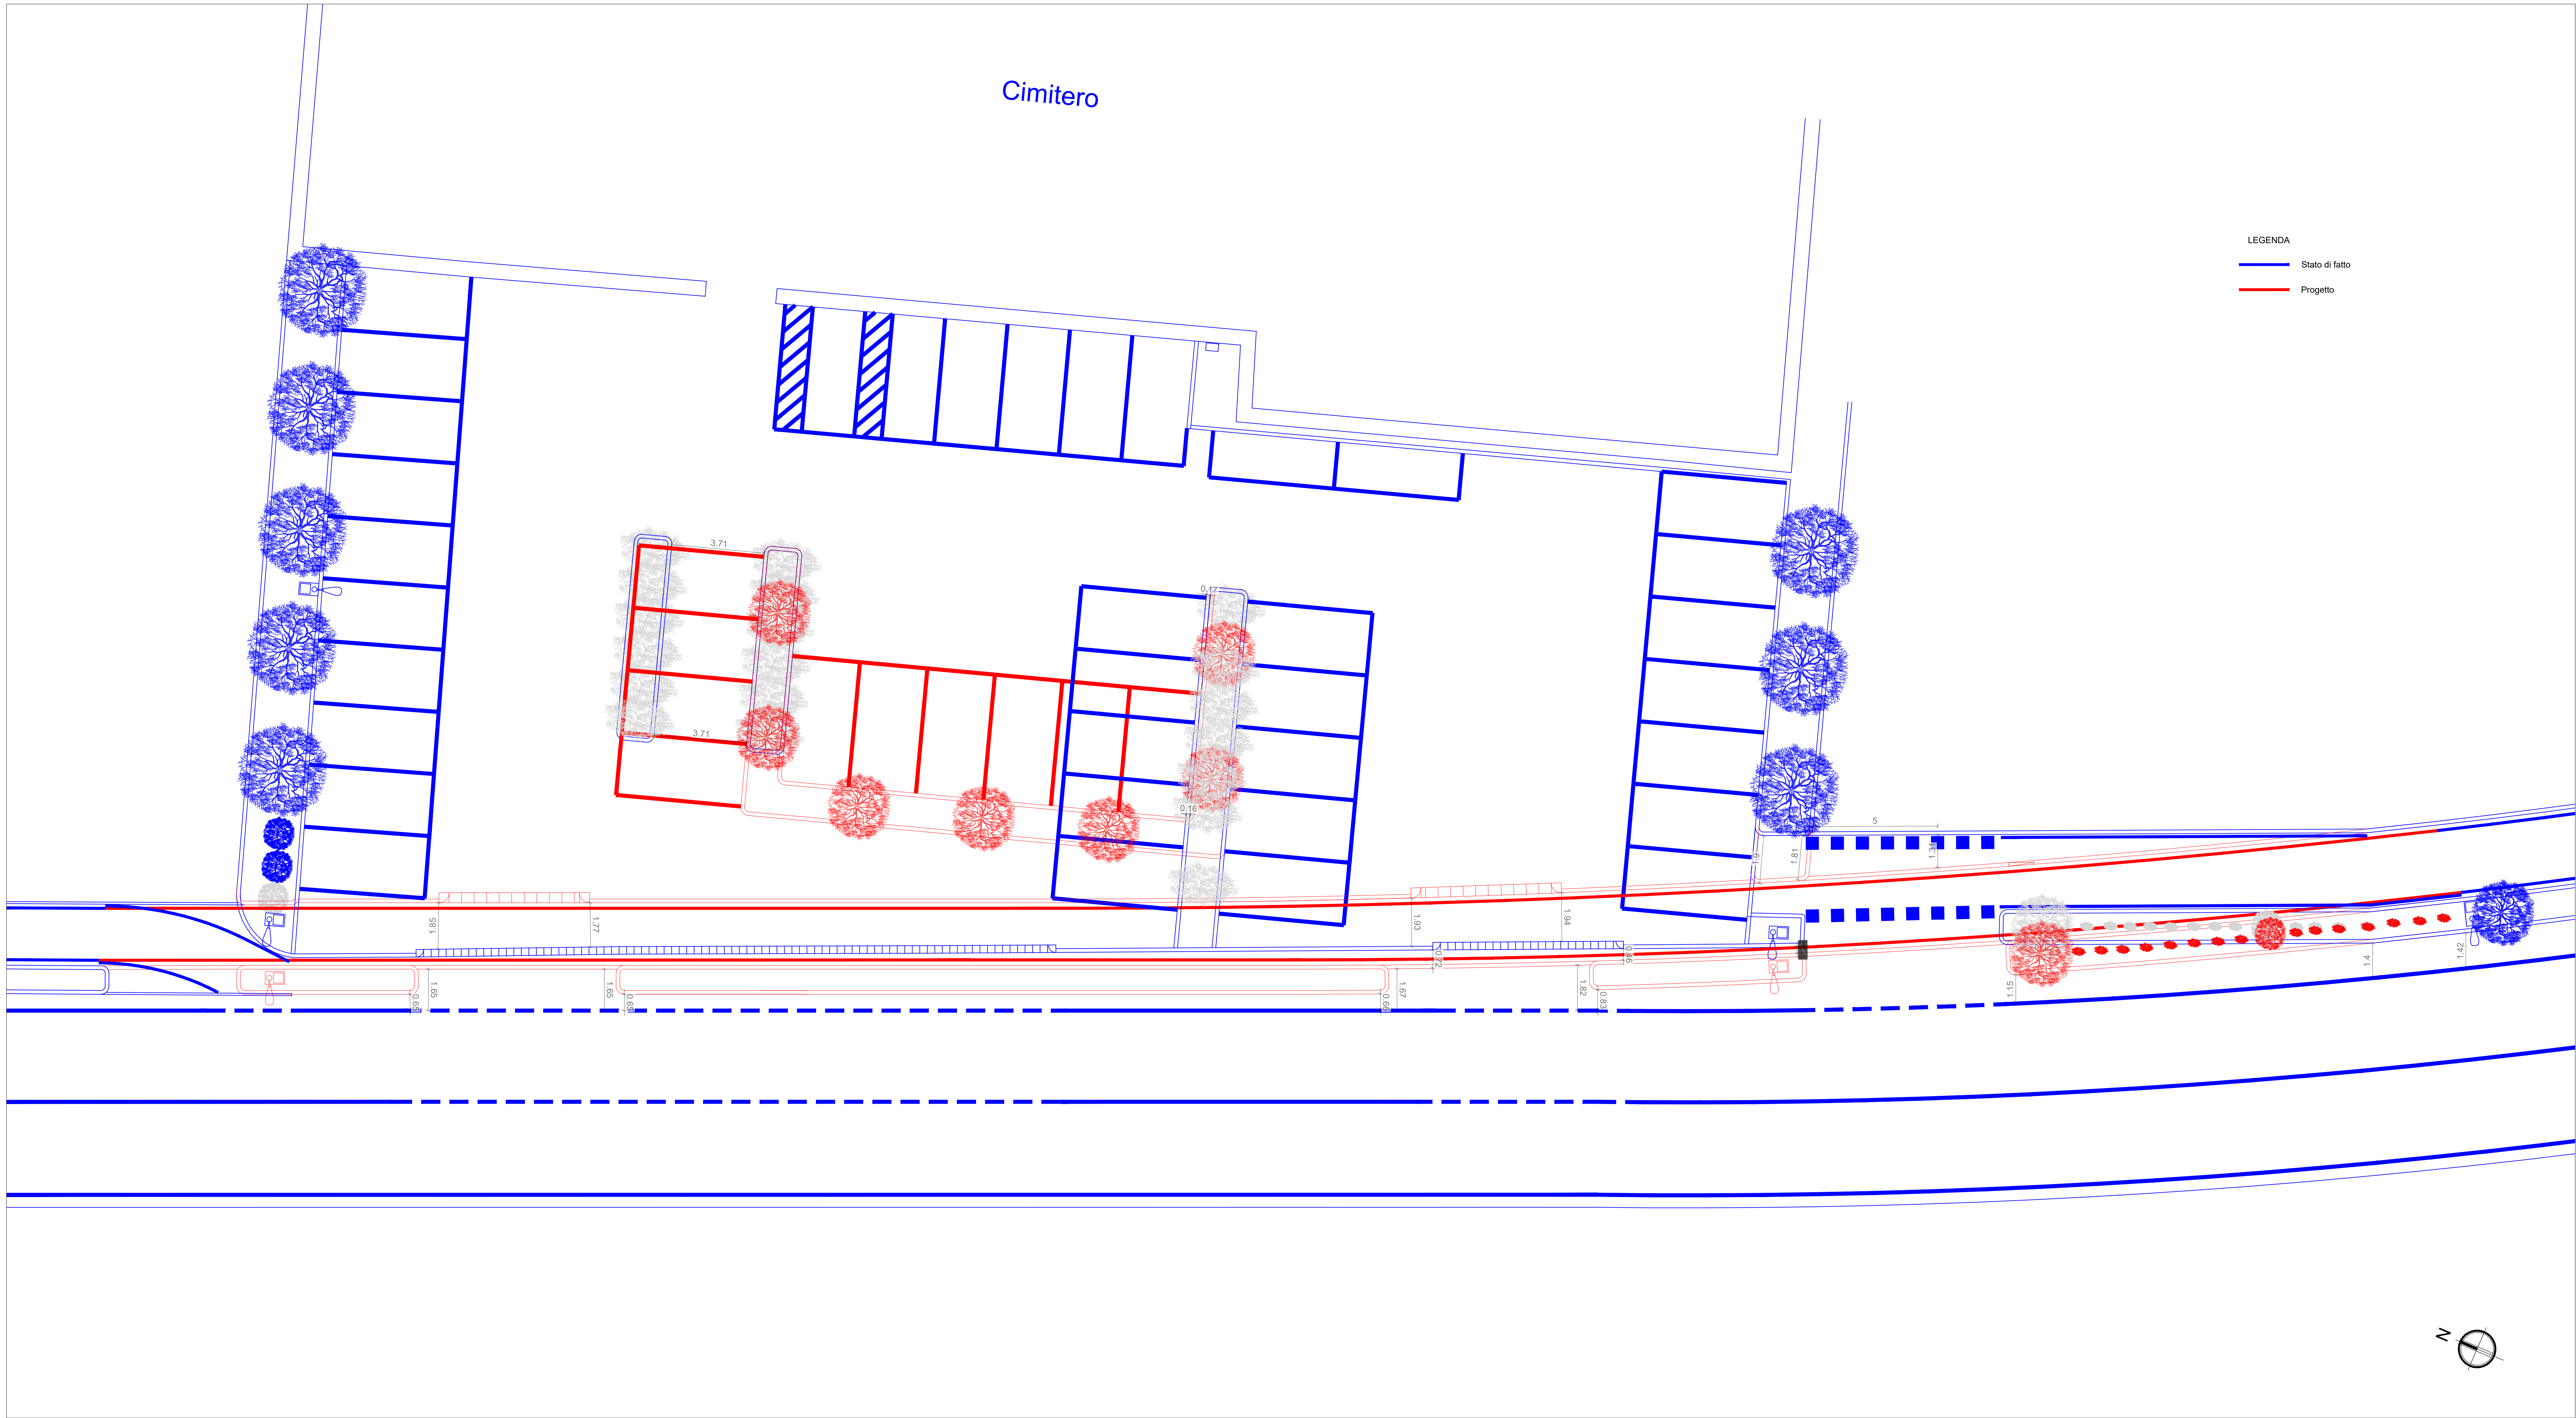

COMUNE DI CAMPODORO

PROVINCIA DI PADOVA

LAVORI DI MESSA IN SICUREZZA E COMPLETAMENTO PISTA CICLABILE
LUNGO LA STRADA PROVINCIALE S.P. 12 TRA CAMPODORO E
BEVADORO - CUP C34E16000460007 - CIG Z6C32AD4C6

ELABORATO

FRONTE CIMITERO

Planimetria comparativa

TAVOLA N°

T 13

Committente

Comune di Campodoro

Via Municipio, 2

35010 Campodoro (PD)

Tel. 049 9065011

Fax. 049 9065578

E-mail: segreteria@comune.campodoro.pd.it

PEC: campodoro.pd@legalmailpa.it

Progettista Responsabile

Ing. Giorgio Valle

Responsabile Unico del Procedimento

Geom. Massimo Messina

COMMESSA	RSX N°	DATA	REDATTO	VERIFICATO	APPROVATO	CODICE ELABORATO
1108_2021	00	20/08/2021	Dott. Sottana	Ing. Scopel	Ing. Valle	13_DEG_02_04_00_T13

Progetto Leonardo Engineering

Via Fratta, 19 - 35014 Fontaniva (PD) - Tel. 049 5940255 - Email: info@studioprogettoleonardo.it