
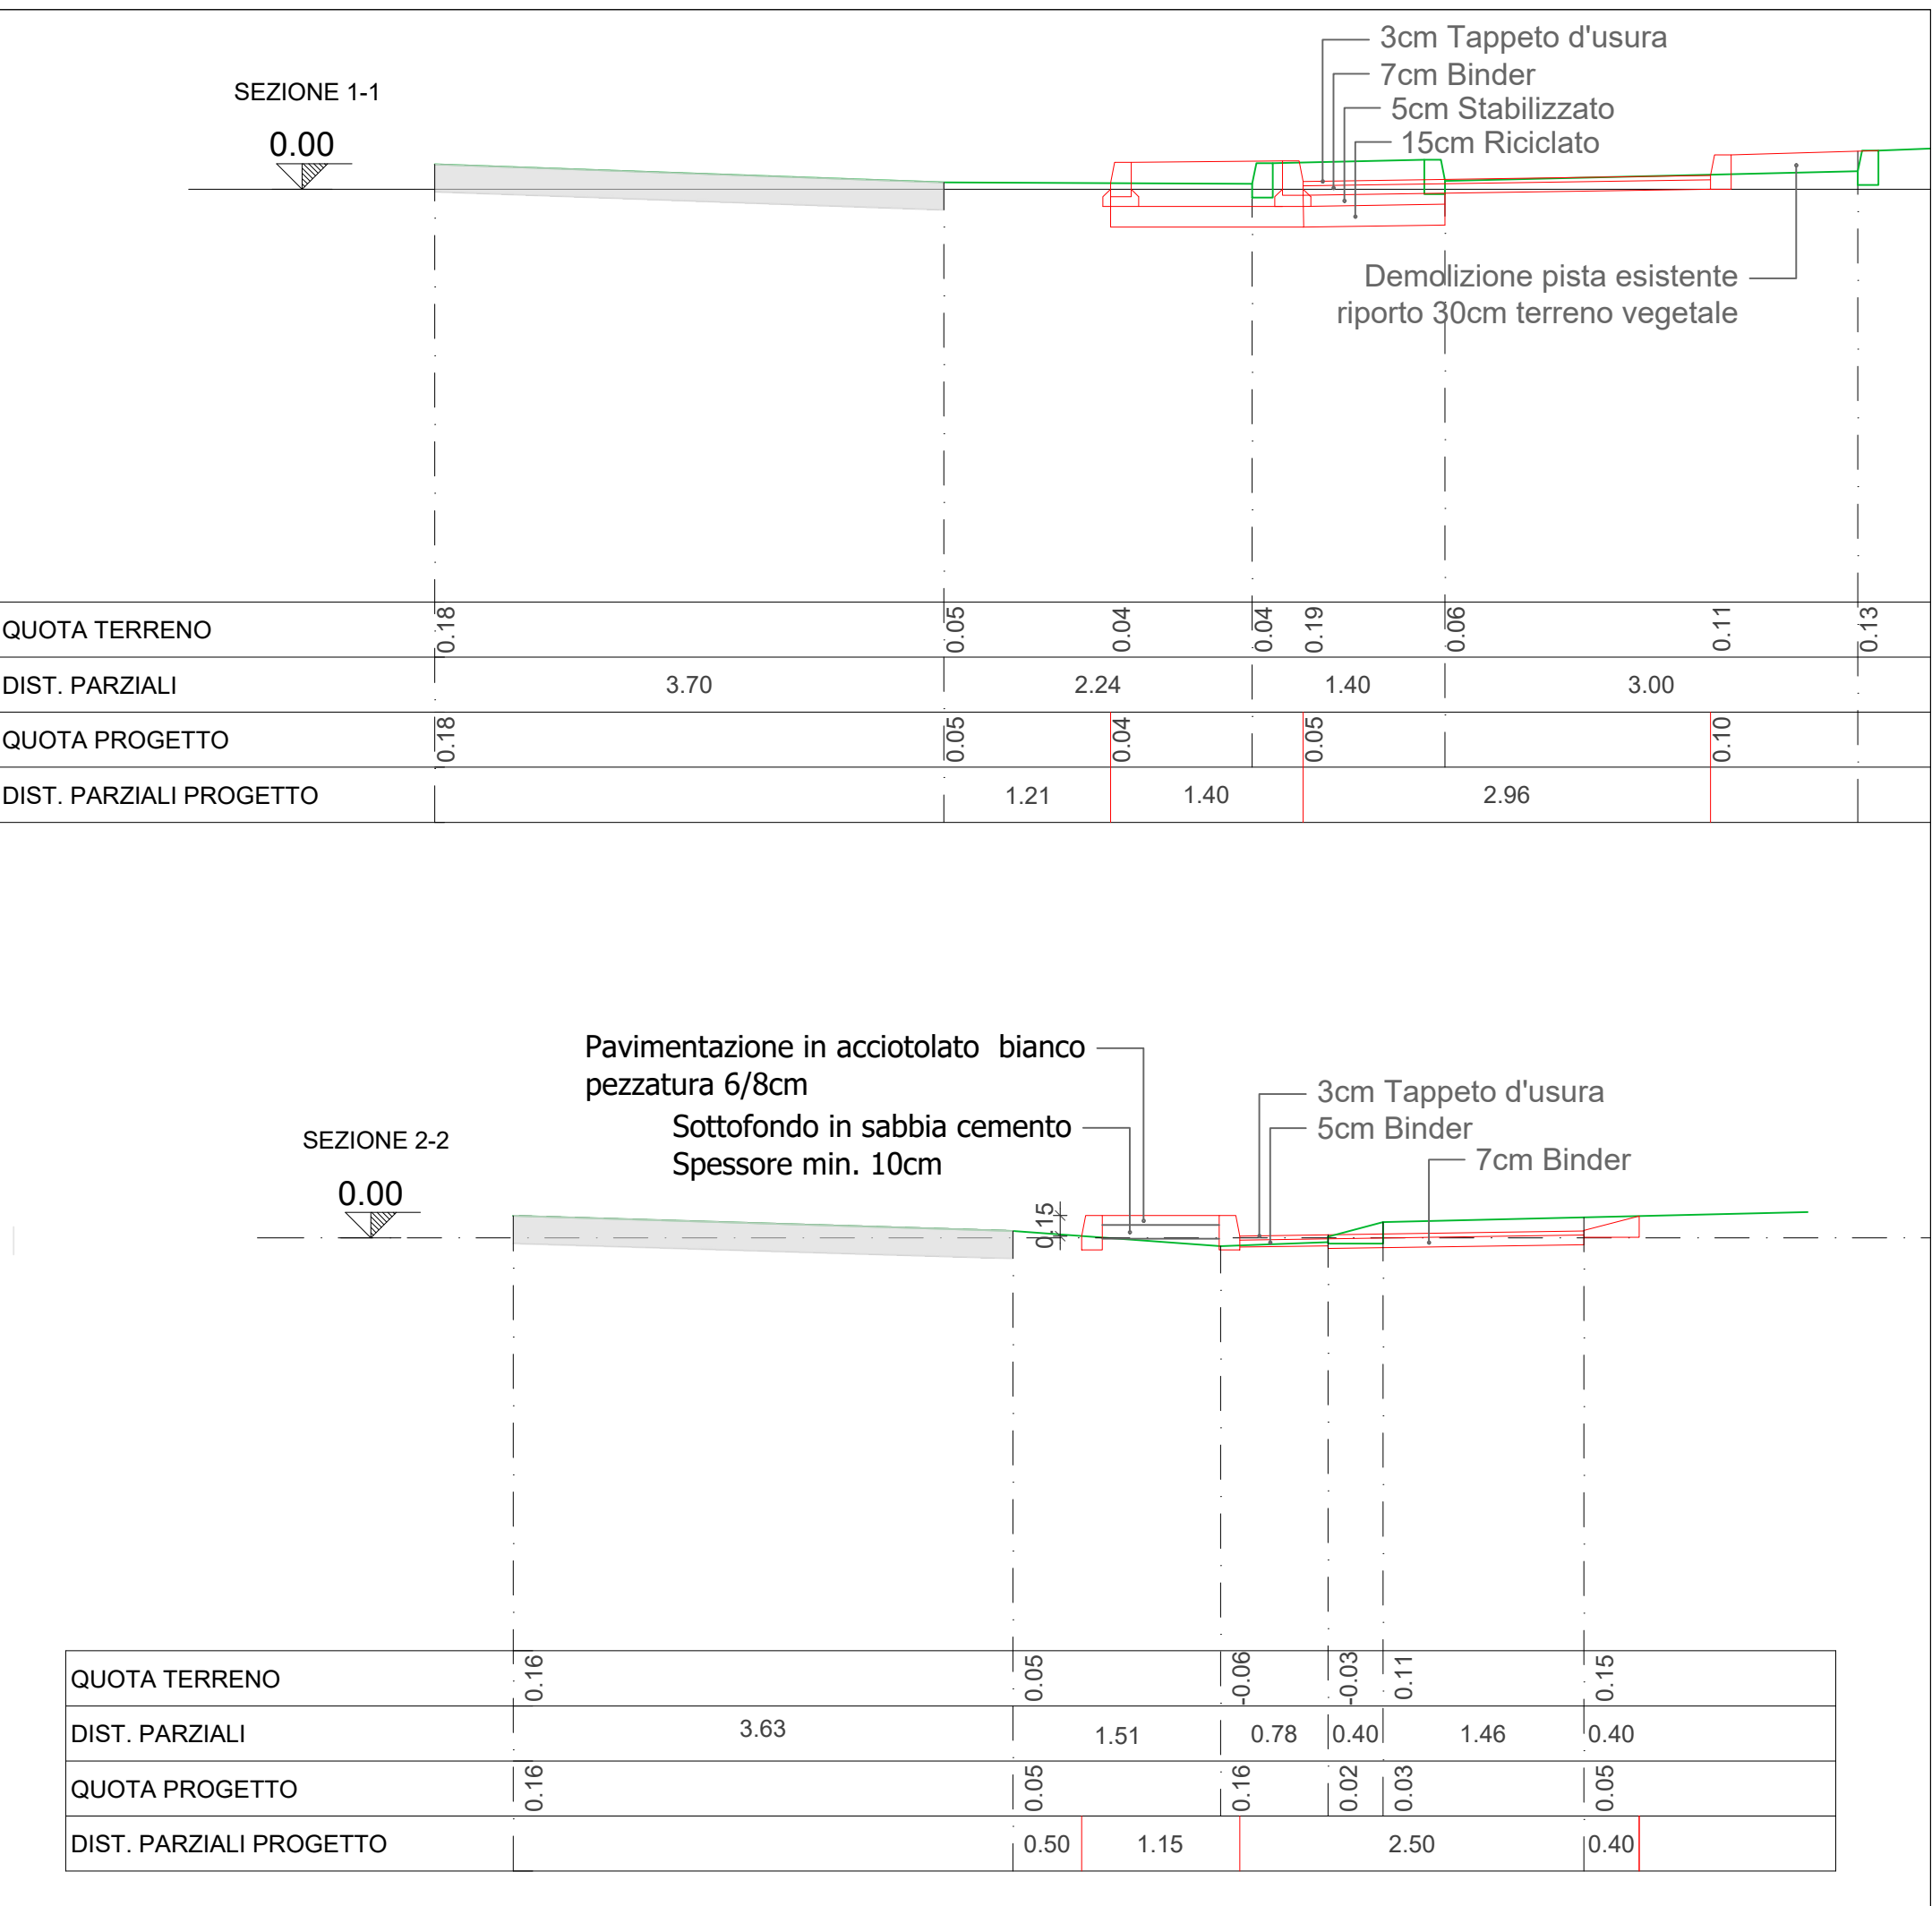


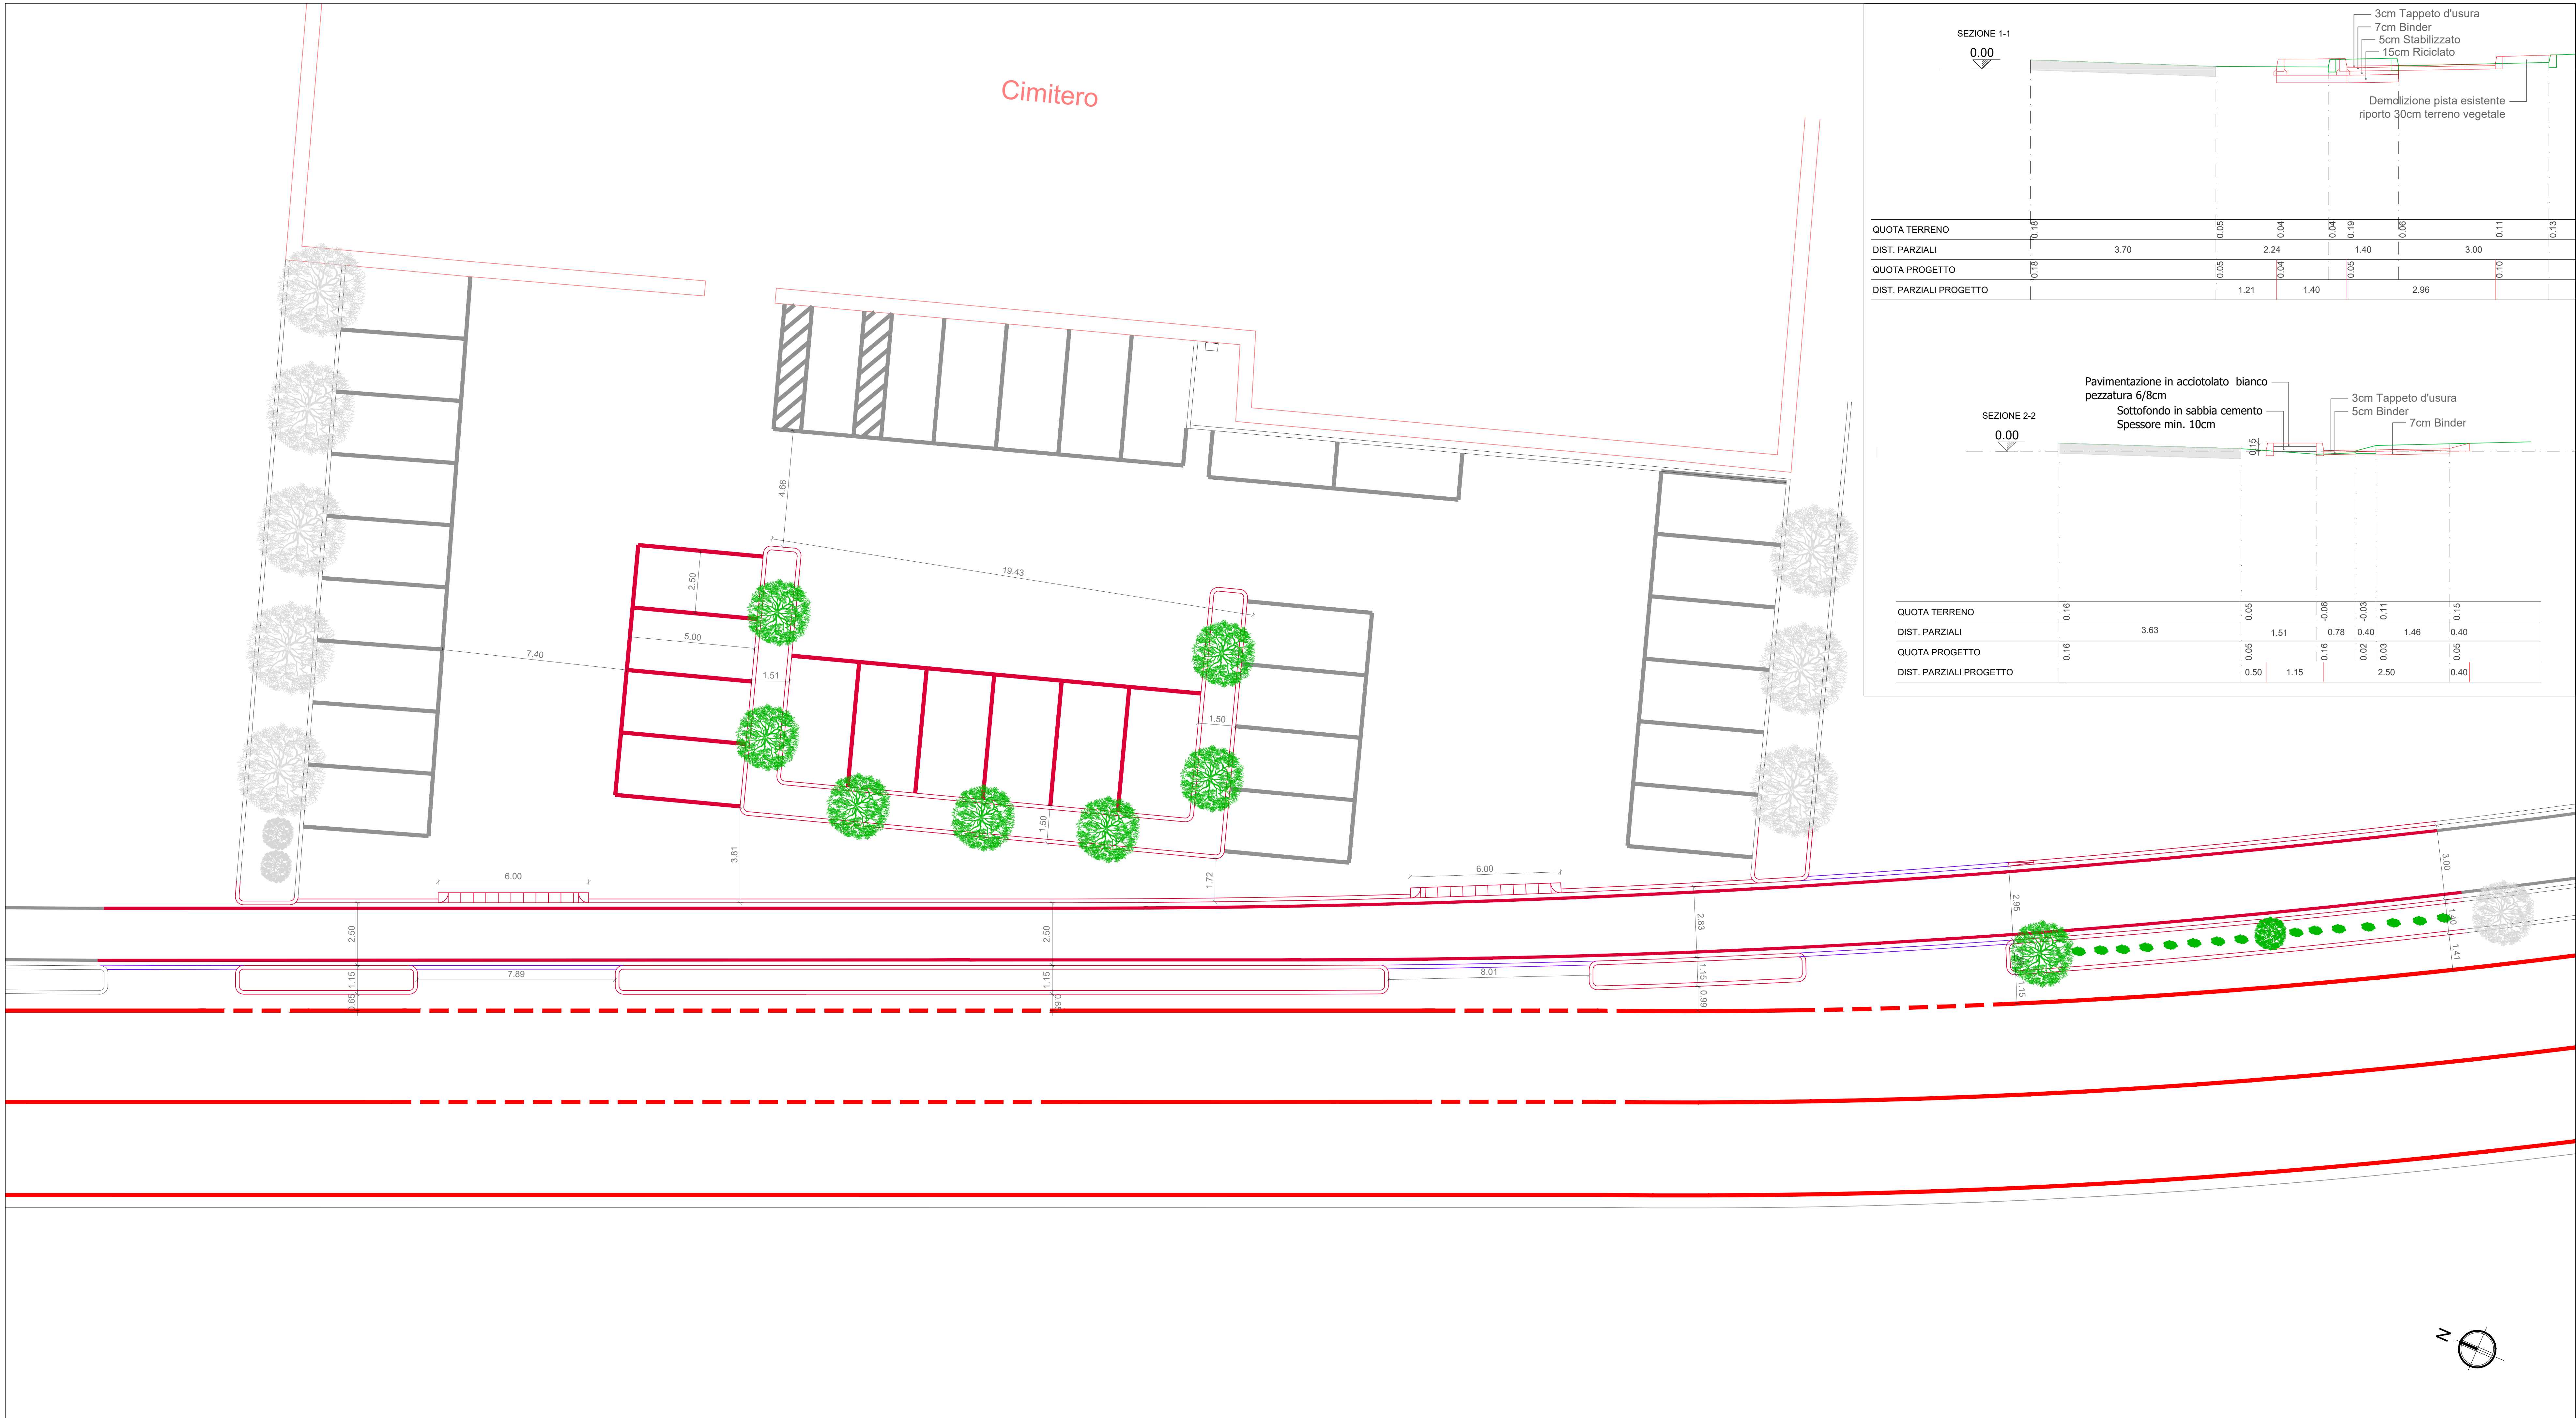

- LEGENDA PROGETTO
- Lagestroemia indica con almeno 7 cm di fusto
 - Rose di colore e tipologia simile a quella esistente
 - Segnaletica orizzontale di colore bianco
 - Bindero prefabbricato in C.A.V. cm 15x25
 - Volltasta in C.A.V. a sezione trapezia 40x40x15/6.5 + cordonale passo carraio prefabbricato in C.A.V. 40x50x15/6.5
 - Cordonata prefabbricata in C.A.V. cm 12/15 x 25

COMUNE DI CAMPODORO
PROVINCIA DI PADOVA

LAVORI DI MESSA IN SICUREZZA E COMPLETAMENTO PISTA CICLABILE
LUNGO LA STRADA PROVINCIALE S.P. 12 TRA CAMPODORO E
BEVADORO - CUP C34E16000460007 - CIG Z6C32AD4C6

ELABORATO
**FRONTE CIMITERO
PROGETTO**
Planimetria generale e sezioni tipologiche

COMMITTENTE
Comune di Campodoro
Via Municipio, 2
35010 Campodoro (PD)
Tel. 049 9065011
Fax. 049 9065578
E-mail:
segreteria@comune.campodoro.pd.it
PEC:
campodoro.pd@legaimailpa.it

PROGETTISTA RESPONSABILE
Ing. Giorgio Valle
ING. GIORGIO VALLE
n° 2652

RESPONSABILE UNICO DEL PROCEDIMENTO
Geom. Massimo Messina

TAVOLA N°
T 12

SCALA
1:100

CODICE ELABORATO
12_DEG_02_04_00_T12

PROGETTO LEONARDO ENGINEERING

Via Fratta, 19 - 35014 Fontaniva (PD) - Tel. 049 5940255 - Email: info@studioprogettoleonardo.it