

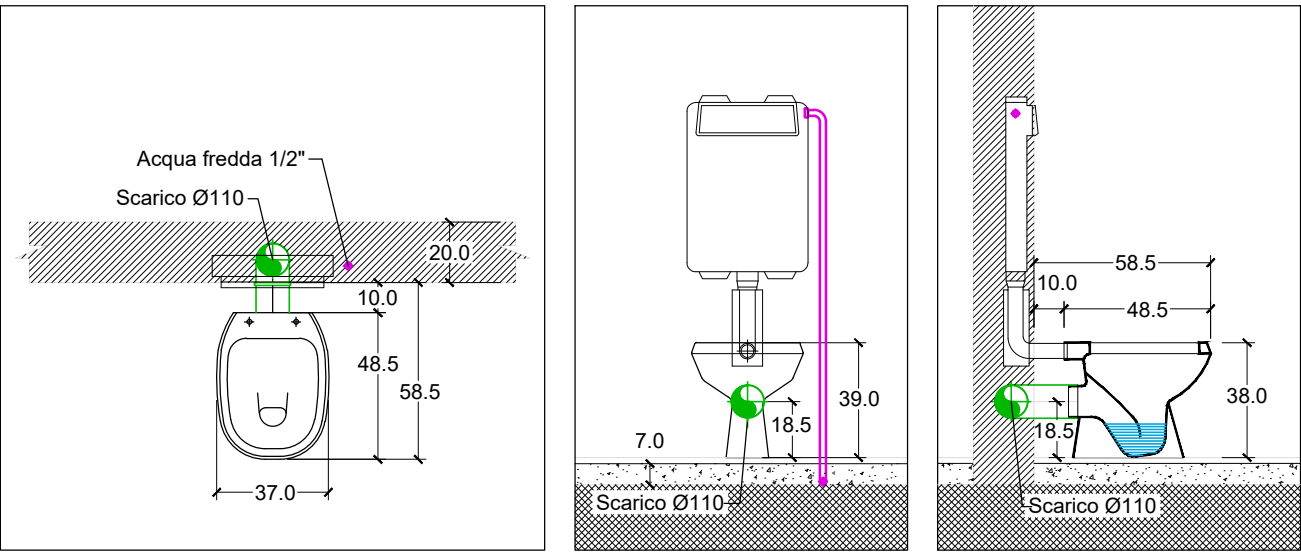


Legenda dei simboli	
	Tubazione acqua fredda impianto idrico in multistrato isolato
	Tubazione ricircolo impianto idrico in multistrato isolato
	Tubazione acqua calda impianto idrico in multistrato isolato
	Tubazione impianto scarichi
	Collettore di distribuzione impianto idrico sanitario
	Predisposizione per bollitore elettrico

Particolare attacchi VASO WC

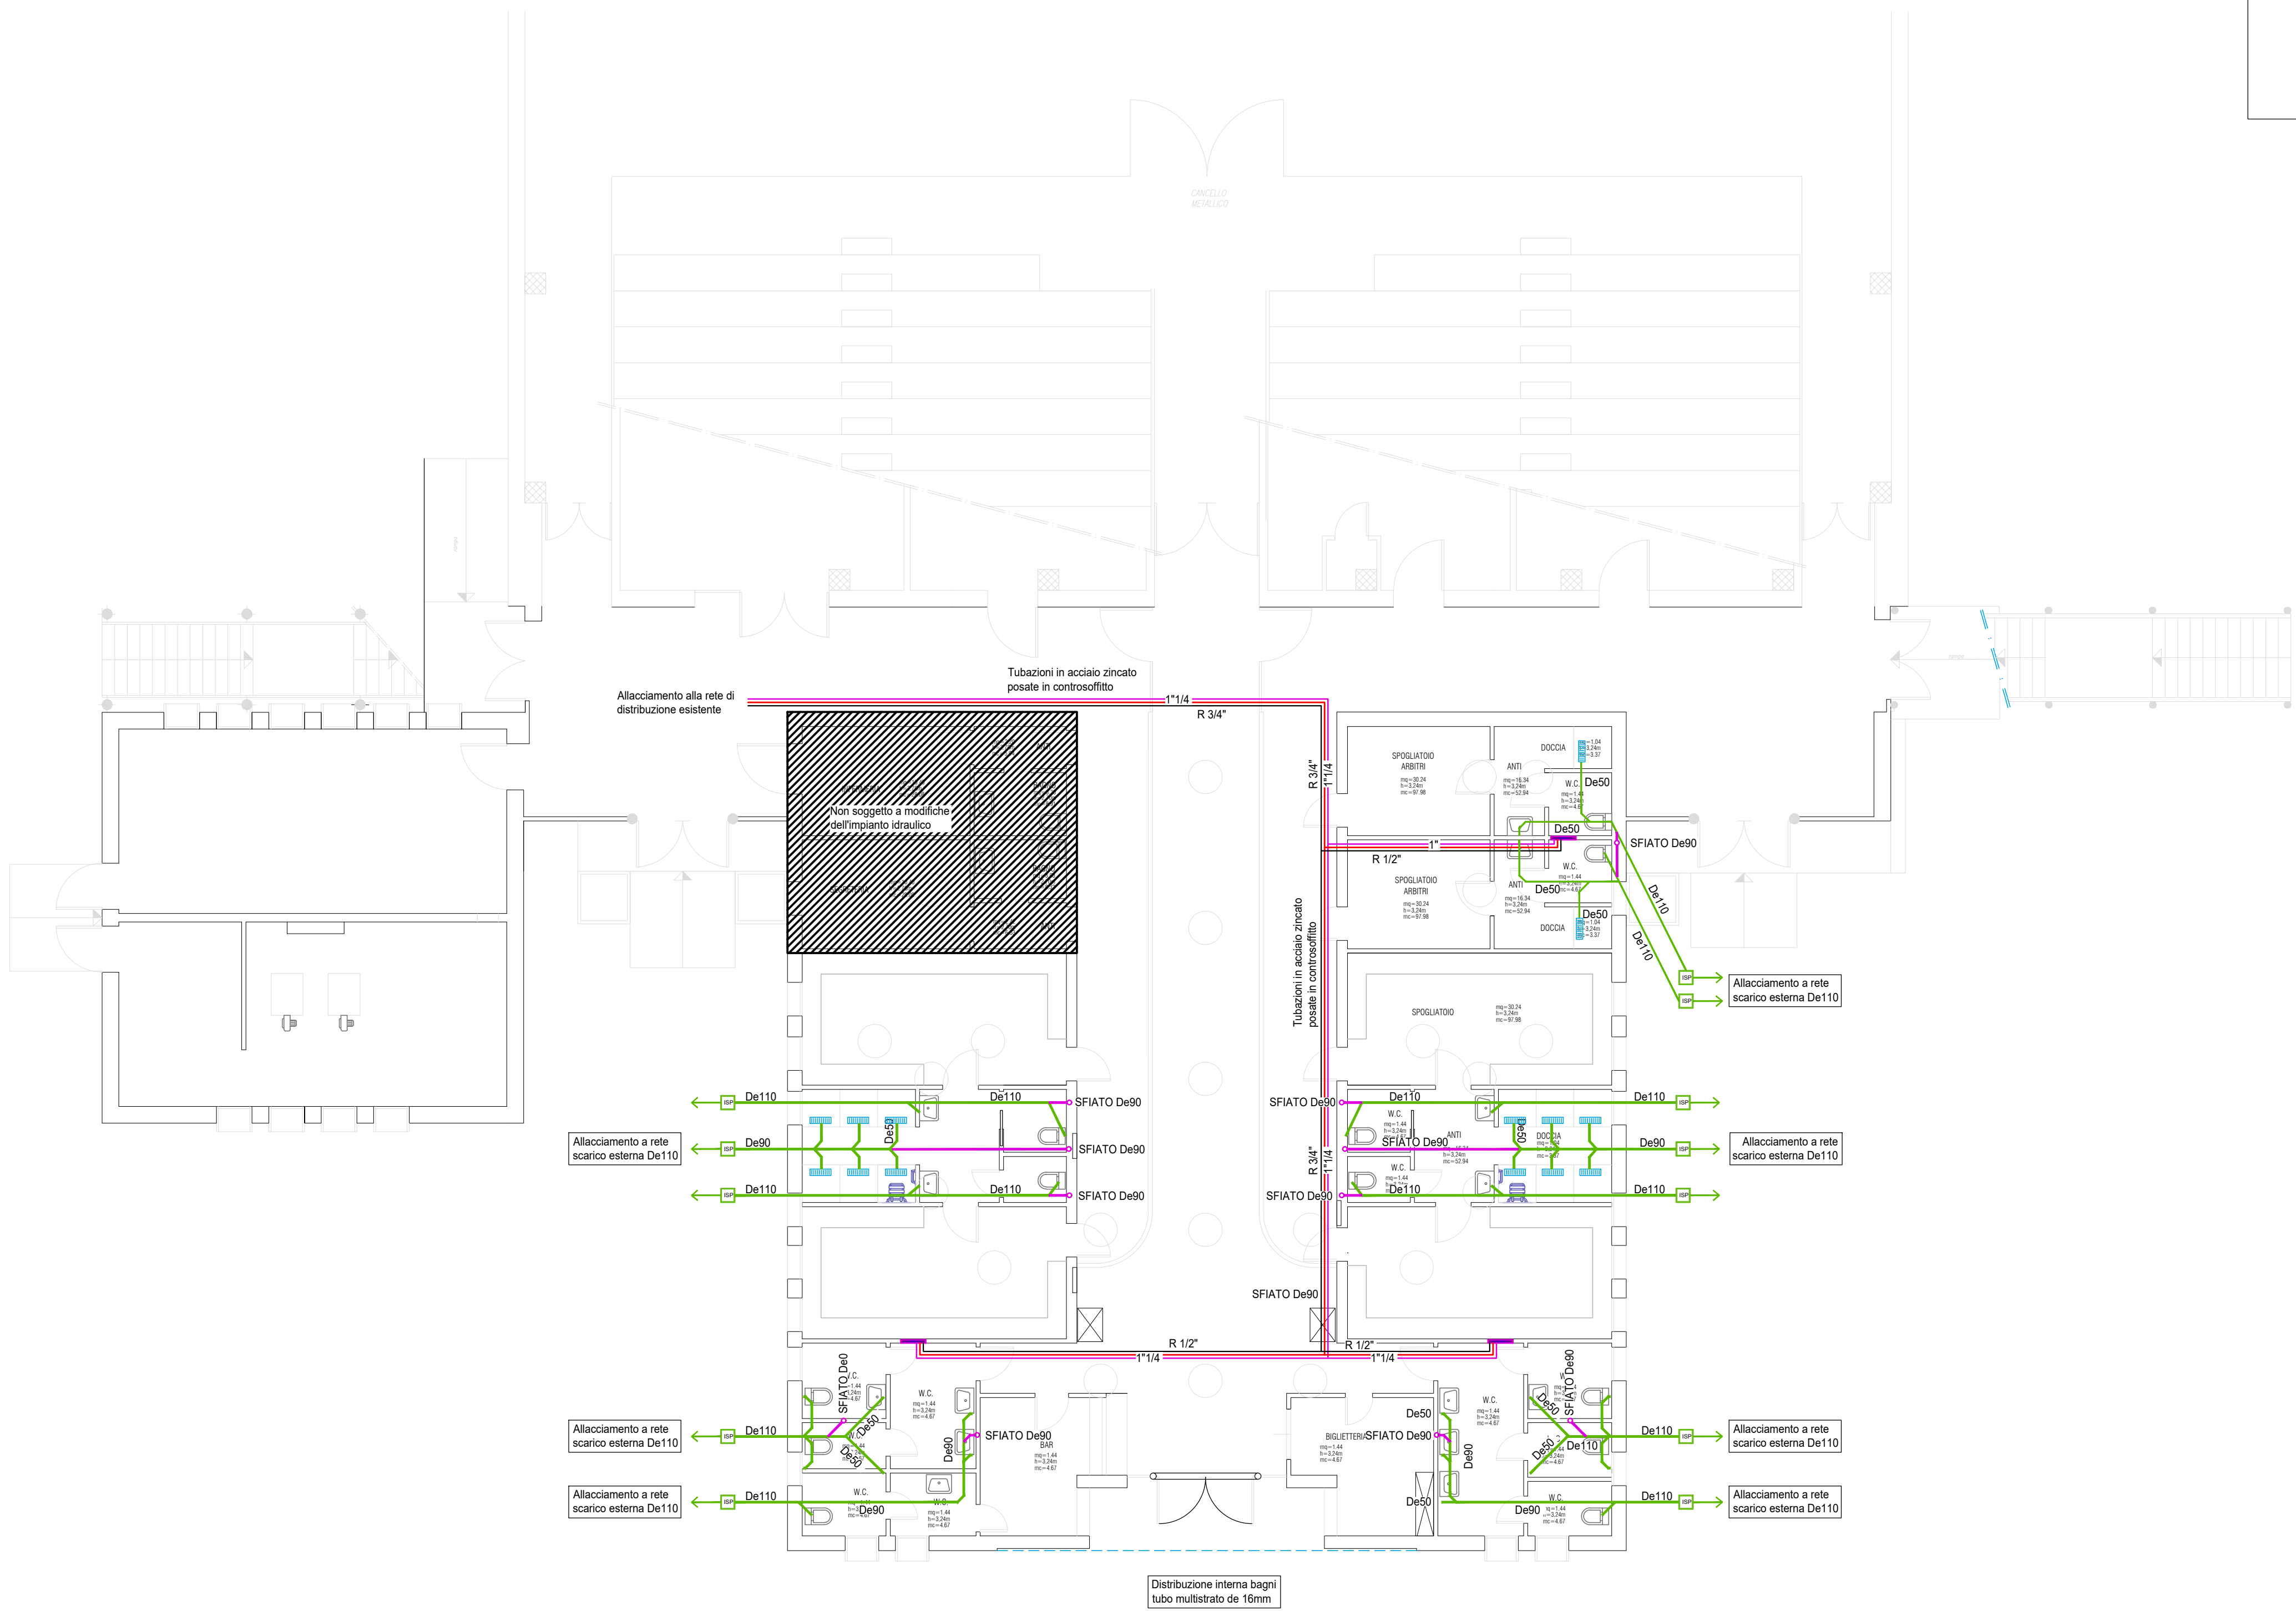

Particolare attacchi LAVANDINO

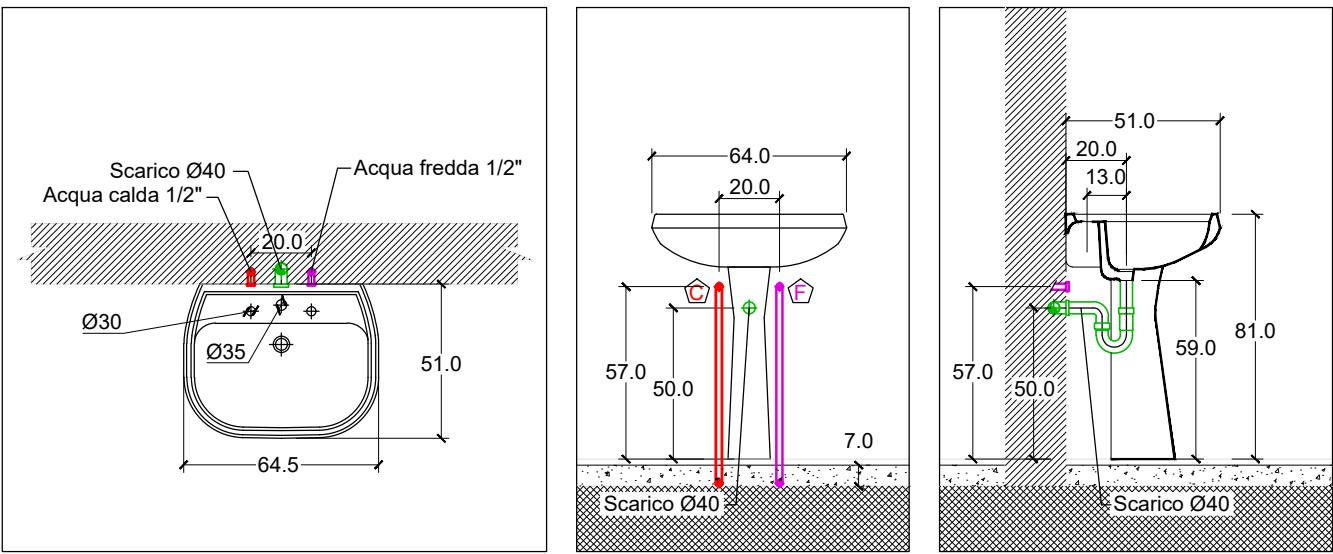

COMUNE DI LEGNARO
Provincia di Padova (PD)

**"RISTRUTTURAZIONE CON MESSA A
NORMA DEGLI IMPIANTI"**

NEL COMPLESSO SPORTIVO COMUNALE

PROGETTO ESECUTIVO

IMPIANTI MECCANICI - IDRICO

PROGETTAZIONE

ARCH. GABRIELE BASSI

Via Monte Suello, n° 4 - 35138 PADOVA - Tel. e Fax: 0498725997 - mail: studiobgfg@gmail.com

LEGNARO, Aprile 2017.