

COMUNE DI LIMENA
PROVINCIA DI PADOVA

PIANO URBANISTICO ATTUATIVO
DENOMINATO "VIA C. BASSO"
SITA IN VIA CELSO BASSO

COMITANTI
GRIGGIOALBERTO
Via San Francesco n° 58 - Limena (PD)
GRIGGIO ELENA
Via Giuseppe Garbolla n° 92/b - Limena (PD)
GRIGGIO CLAUDIO
Via Giuseppe Garbolla n° 92/b - Limena (PD)

TAV.	TITOLO	DATA
3	PLANIMETRIA SOTTOSERVIZI STATO DI FATTO E SOTTOSERVIZI DI PROGETTO	SETTEMBRE 2025
SCALA	1:200	CL.

I PROGETTISTI

I COMMITTENTI


PROGETTISTI
GRAZIANI ALESSANDRO ARCHITETTO
Strada del Sarto n° 12 - 35010 Cardonovpa (PD) - tel. 338.2406246 - e-mail: alessandrograzianif5@gmail.com
RAGAZZO DAVIDE GEOMETRA
Via Monte Grappa n° 5 - 35010 Limena (PD) - tel/fax 049/843361 - e-mail: info@studio ragazzo.it

- RETE ACQUE BIANCHE
TUBO IN CLS ESISTENTE
POZZETTO ESISTENTI
POZZETTO CON CADITOIA IN GHISA
- RETE ACQUE NERE
TUBO DN ESISTENTI
POZZETTO CON CHIUSINO IN GHISA ESISTENTE
- RETE ENEL
TUBO ESISTENTE
POZZETTI
ARMADIETTO CONTROLLO POMPE DI SOLEVAMENTO ACQUE NERE
- RETE TELECOM
TUBO ESISTENTE
POZZETTO
- RETE ILLUMINAZIONE PUBBLICA
CONDOTTI IN PVC ESISTENTE
ARMADIETTO
POZZETTO ESISTENTE
PUNTO LUCE ILLUMINAZIONE PUBBLICA ESISTENTE
- RETE ACQUEDOTTO
POZZETTO
CONDOTTA ESISTENTE
- RETE GAS
CONDOTTA ESISTENTE

PLANIMETRIA SOTTOSERVIZI STATO DI FATTO

- RETE ACQUE BIANCHE
TUBO IN CLS ESISTENTE
TUBO IN PVC Ø 160
POZZETTO ESISTENTI
POZZETTO CON CADITOIA IN GHISA
- RETE ACQUE NERE
TUBO DN ESISTENTI
NUOVI ALLACCI
POZZETTO CON CHIUSINO IN GHISA ESISTENTE
POZZETTO PER ALLACCIAMENTO AI LOTTI NUOVI
- RETE ENEL
TUBO ESISTENTE
NUOVI ALLACCI
POZZETTI
ARMADIETTO CONTROLLO POMPE DI SOLEVAMENTO ACQUE NERE
- RETE TELECOM
TUBO ESISTENTE
TUBO CORRUGATO DN 125
POZZETTO
NUOVO POZZETTO CON CHIUSINO IN GHISA
- RETE ILLUMINAZIONE PUBBLICA
CONDOTTA IN PVC ESISTENTE
NUOVA CONDOTTA IN PVC
ARMADIETTO
POZZETTO ESISTENTE
PUNTO LUCE ILLUMINAZIONE PUBBLICA ESISTENTE
PUNTO LUCE ILLUMINAZIONE PUBBLICA NUOVO
- RETE ACQUEDOTTO
POZZETTO
CONDOTTA ESISTENTE
NUOVI ALLACCI
- RETE GAS
CONDOTTA ESISTENTE

FABBRICATI RESIDENZIALI
ALTRA PROPRIETA'

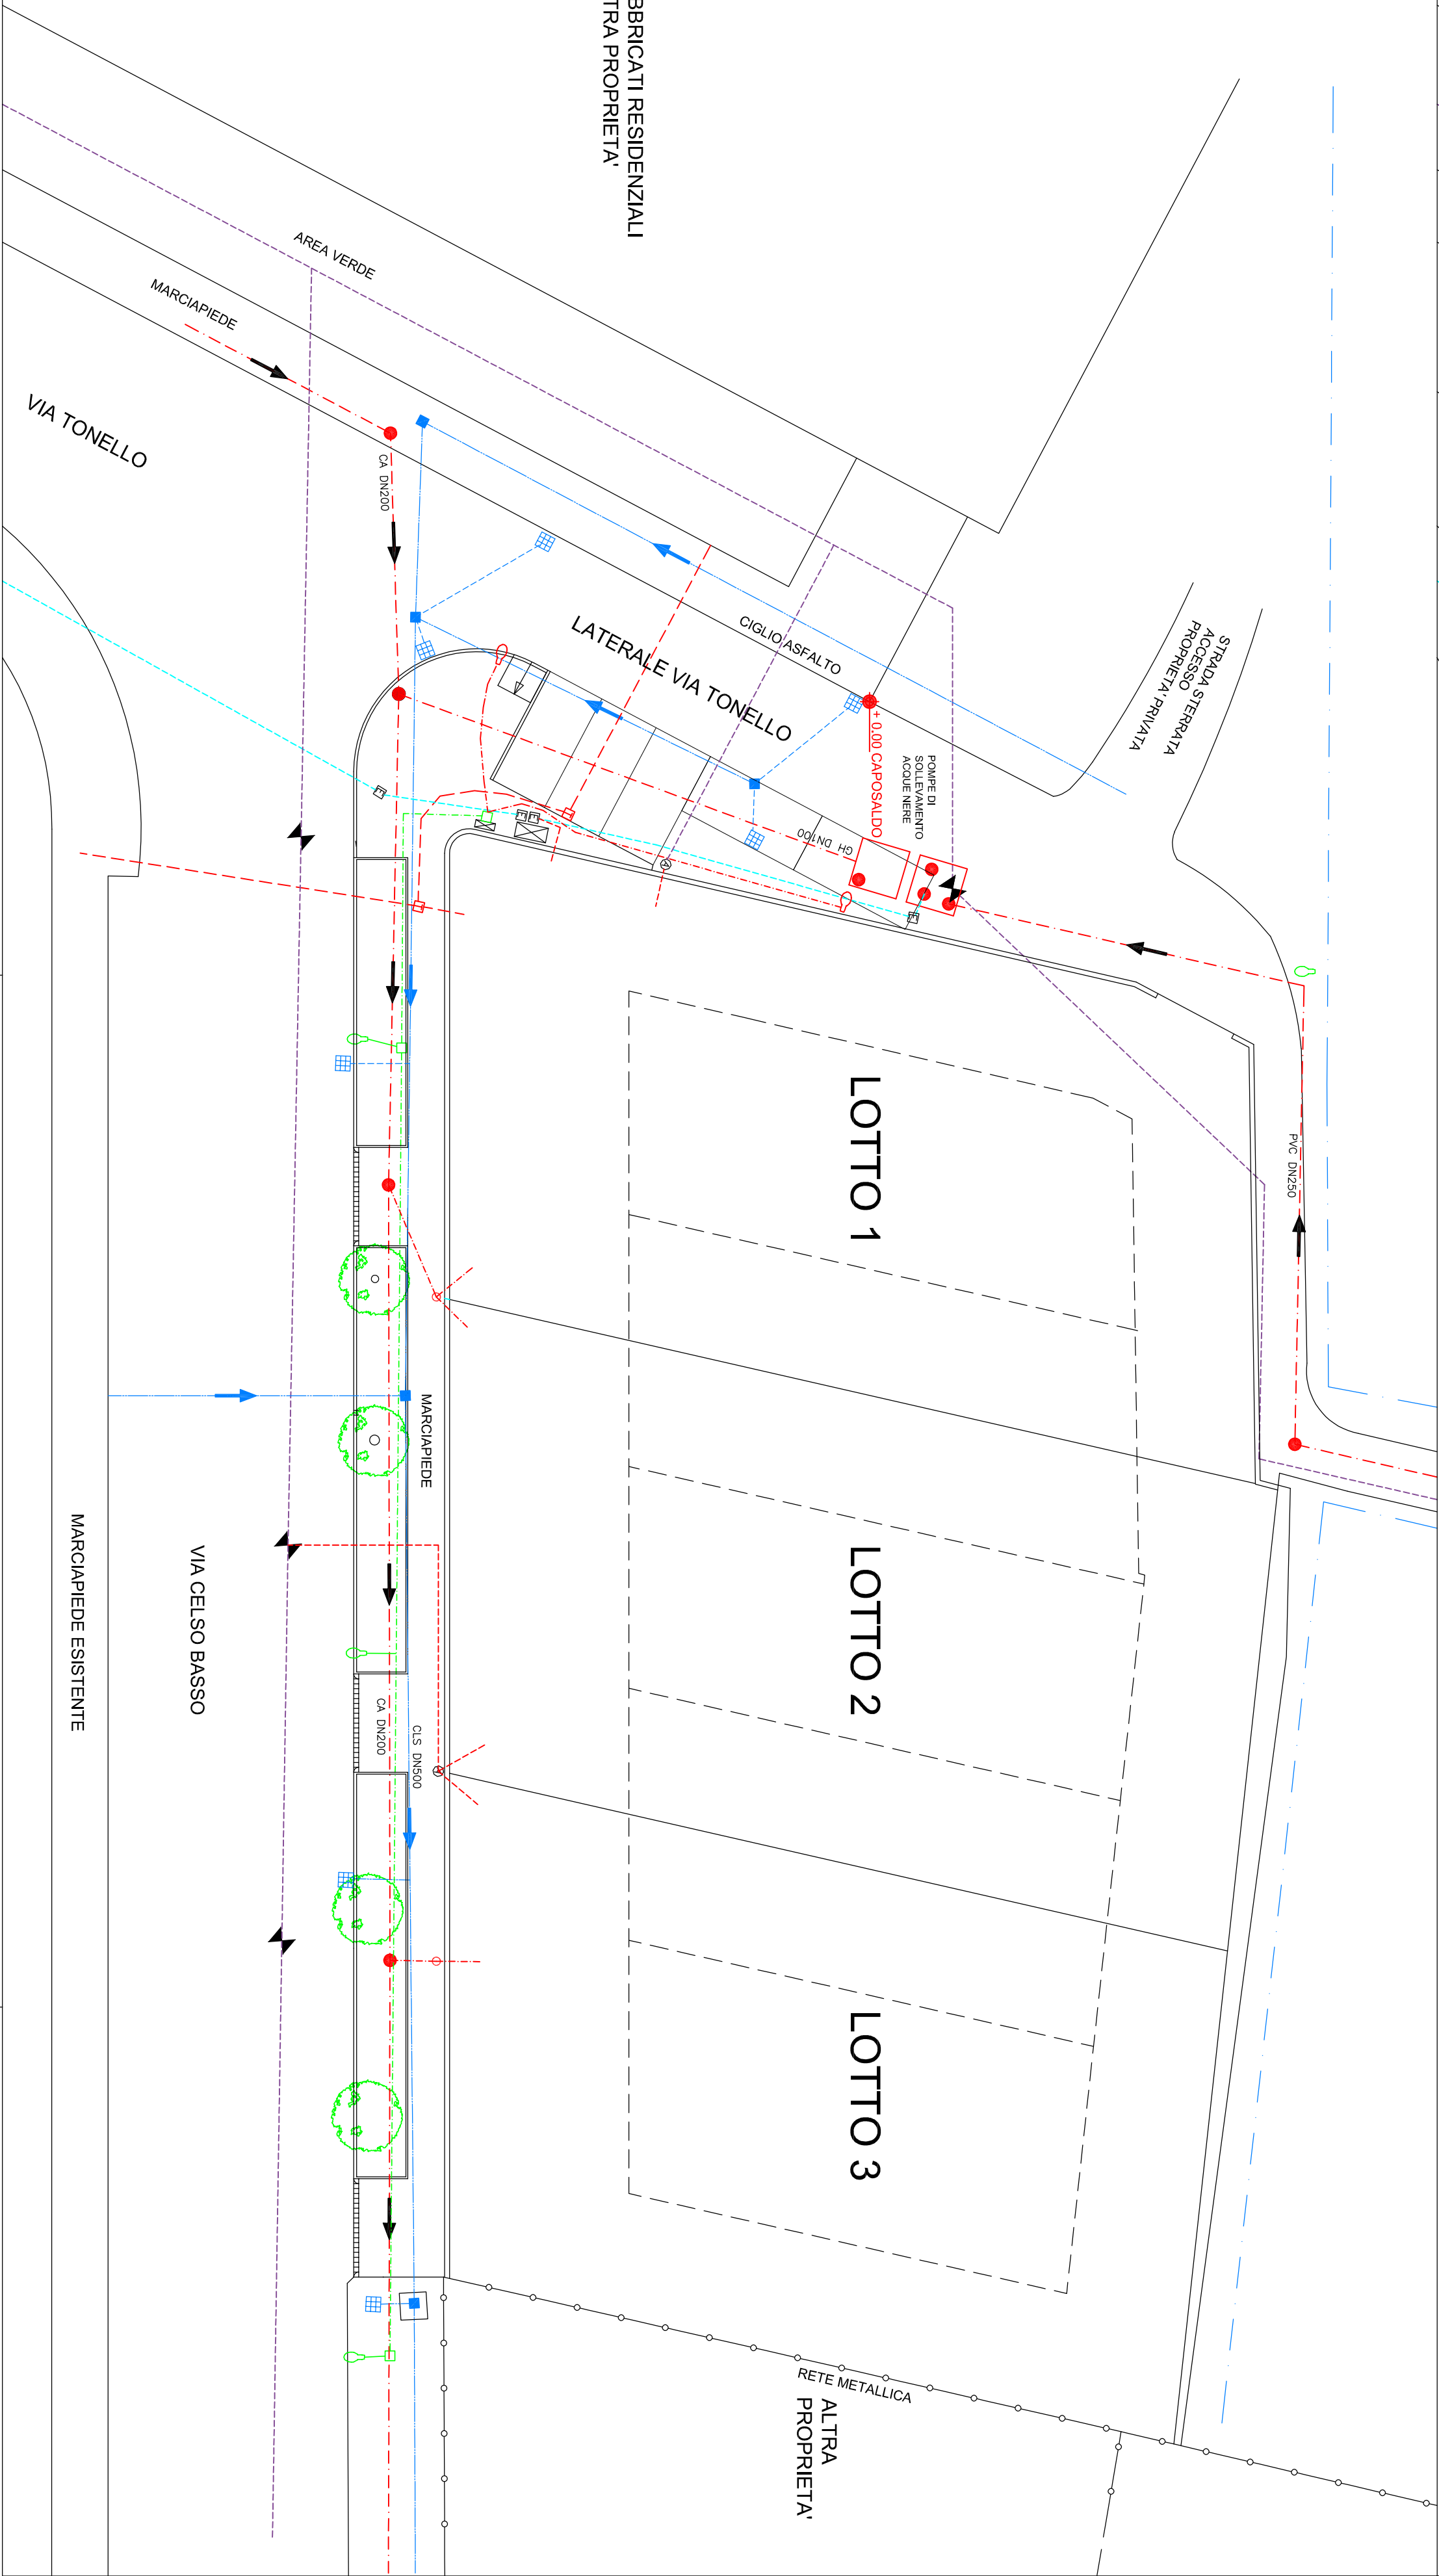

LOTTO LIBERO
PROPRIETA'
GRIGGIO ALBERTO
GRIGGIO ELENA
GRIGGIO CLAUDIO

ALTRA
PROPRIETA'