


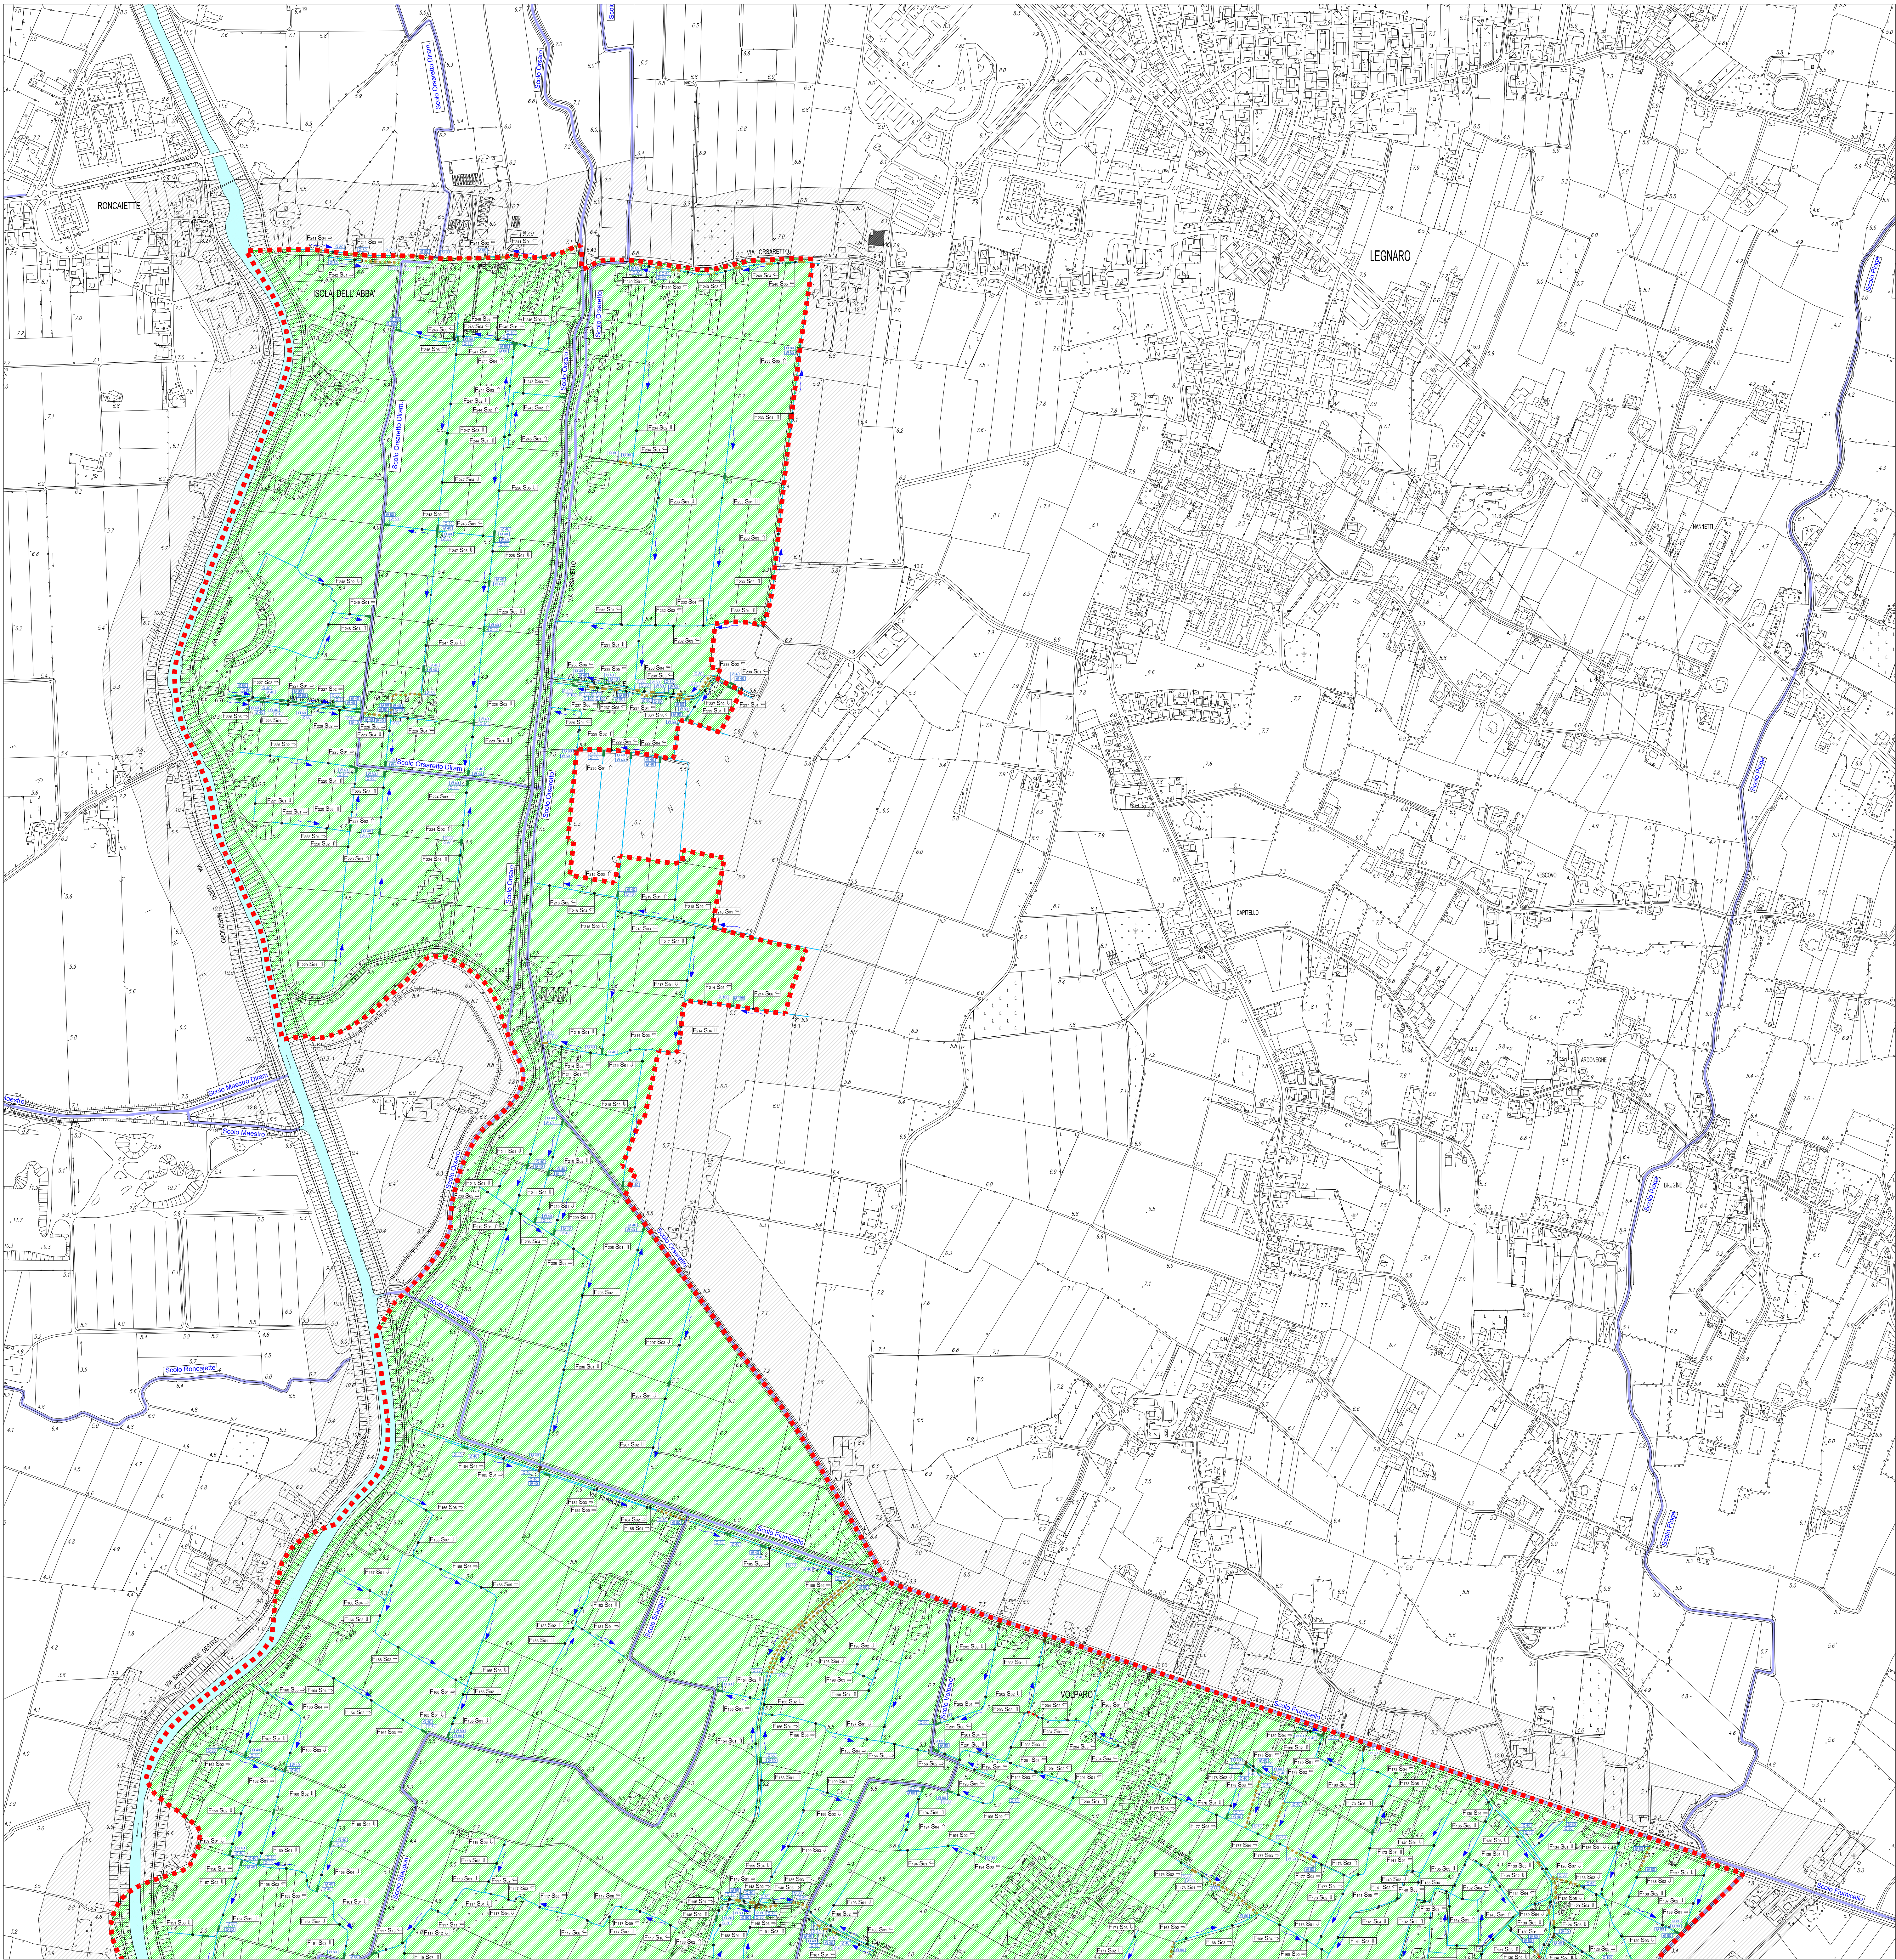

LEGENDA


Confine comunale

CORSI D'ACQUA

Rete Idrografica di competenza della Regione Veneto - Sezione Bacino Idrografico Brenta Bacchiglione - Sezione di Padova
 Rete Idrografica di competenza del Consorzio di Bonifica Bacchiglione

SIMBOLI

Buffer oltre confine (150 m)
 Affossatura di rilievo
 Tombinatura
 Tombinatura provvisoria
 Manufatto di attraversamento - accesso carraio
 Manufatto di attraversamento - stradale
 Manufatto di attraversamento - accesso su campo
 Deflusso delle acque
 Identificazione sezione
 Diametro delle condotte di tombinatura

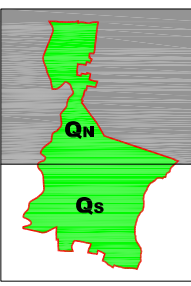

COMUNE DI POLVERARA
PROVINCIA DI PADOVA



PIANO DELLE ACQUE

(D.G.R.V. N°1322 DEL 10.05.2006 - D.G.R.V. N°1841 DEL 19.06.2007 - D.G.R.V. N°2949 DEL 06.10.2009)

ELABORATO:
PLANIMETRIA DI RILIEVO DELLA RETE IDROGRAFICA MINORE CON
INDICAZIONE DELLE AFFOSSATURE COMUNALI - QUADRO NORD
ING. FABIO MURARO

ING. D. MIMMA RAULLI


TAVOLA N°

4.1

Il Responsabile del Procedimento
GEOM. FLORIANO PINATO

REV	DESCRIZIONE	DATA	REDAZIONE	VERIFICA	SCALA
A	Planimetria	25.06.2015	Ing. Fabio Muraro	Ing. D. Mimma Raulli	1:5.000
					DATA
					GIUGNO 2015
					NOME FILE

4.1_Plan_Rilievo_QN.dwg

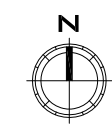

PLANIMETRIA DI RILIEVO QUADRO NORD
SCALA 1:5.000