


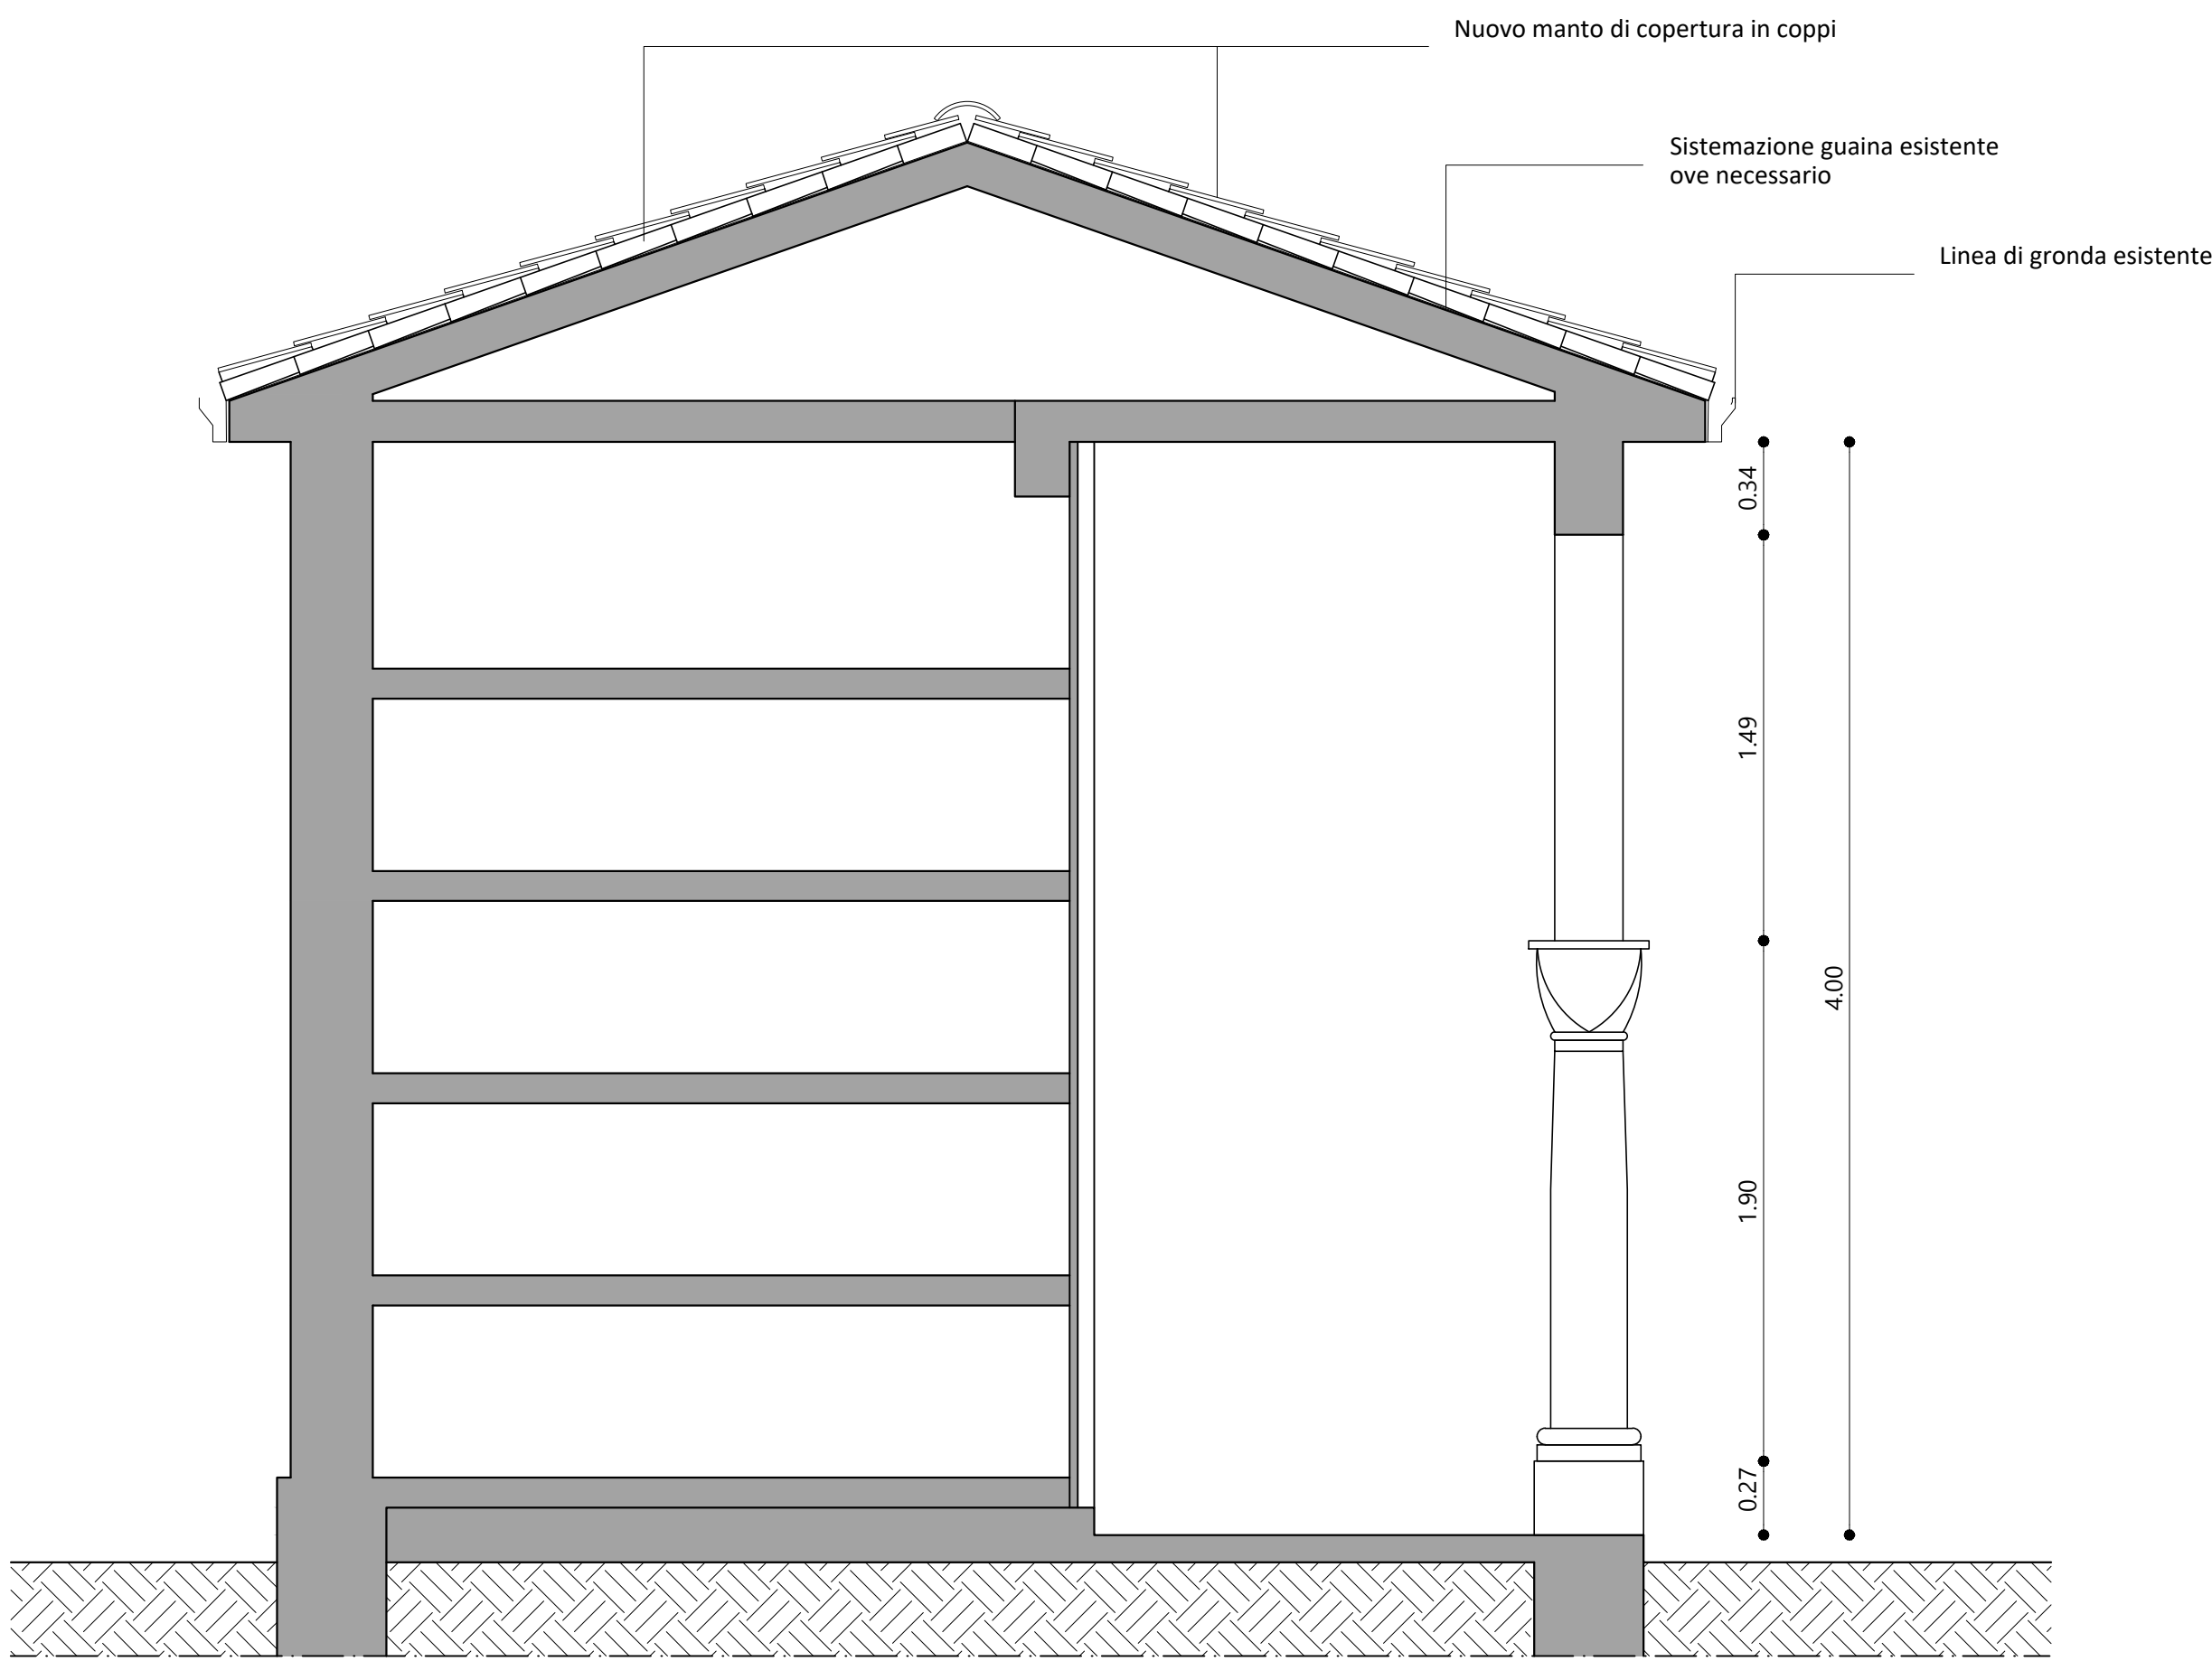

SEZIONE A-A
SCALA 1:25



FOTO N. 2



FOTO N. 3



FOTO N. 4



FOTO N. 5



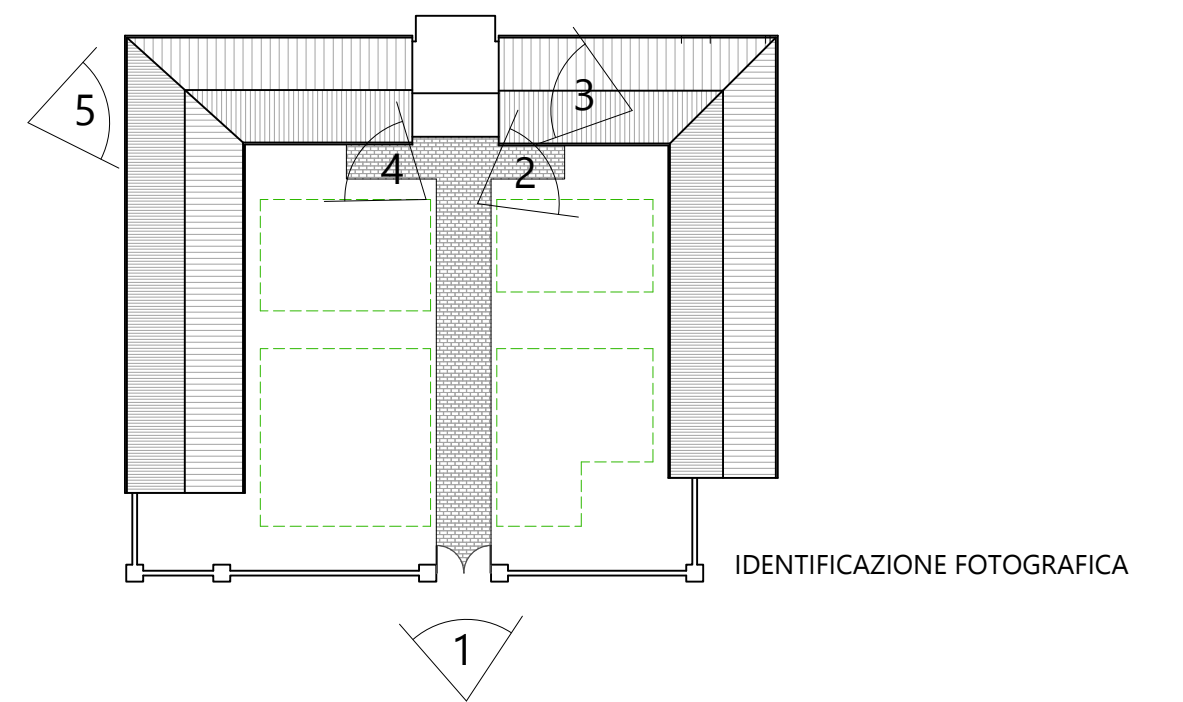


FOTO N. 1

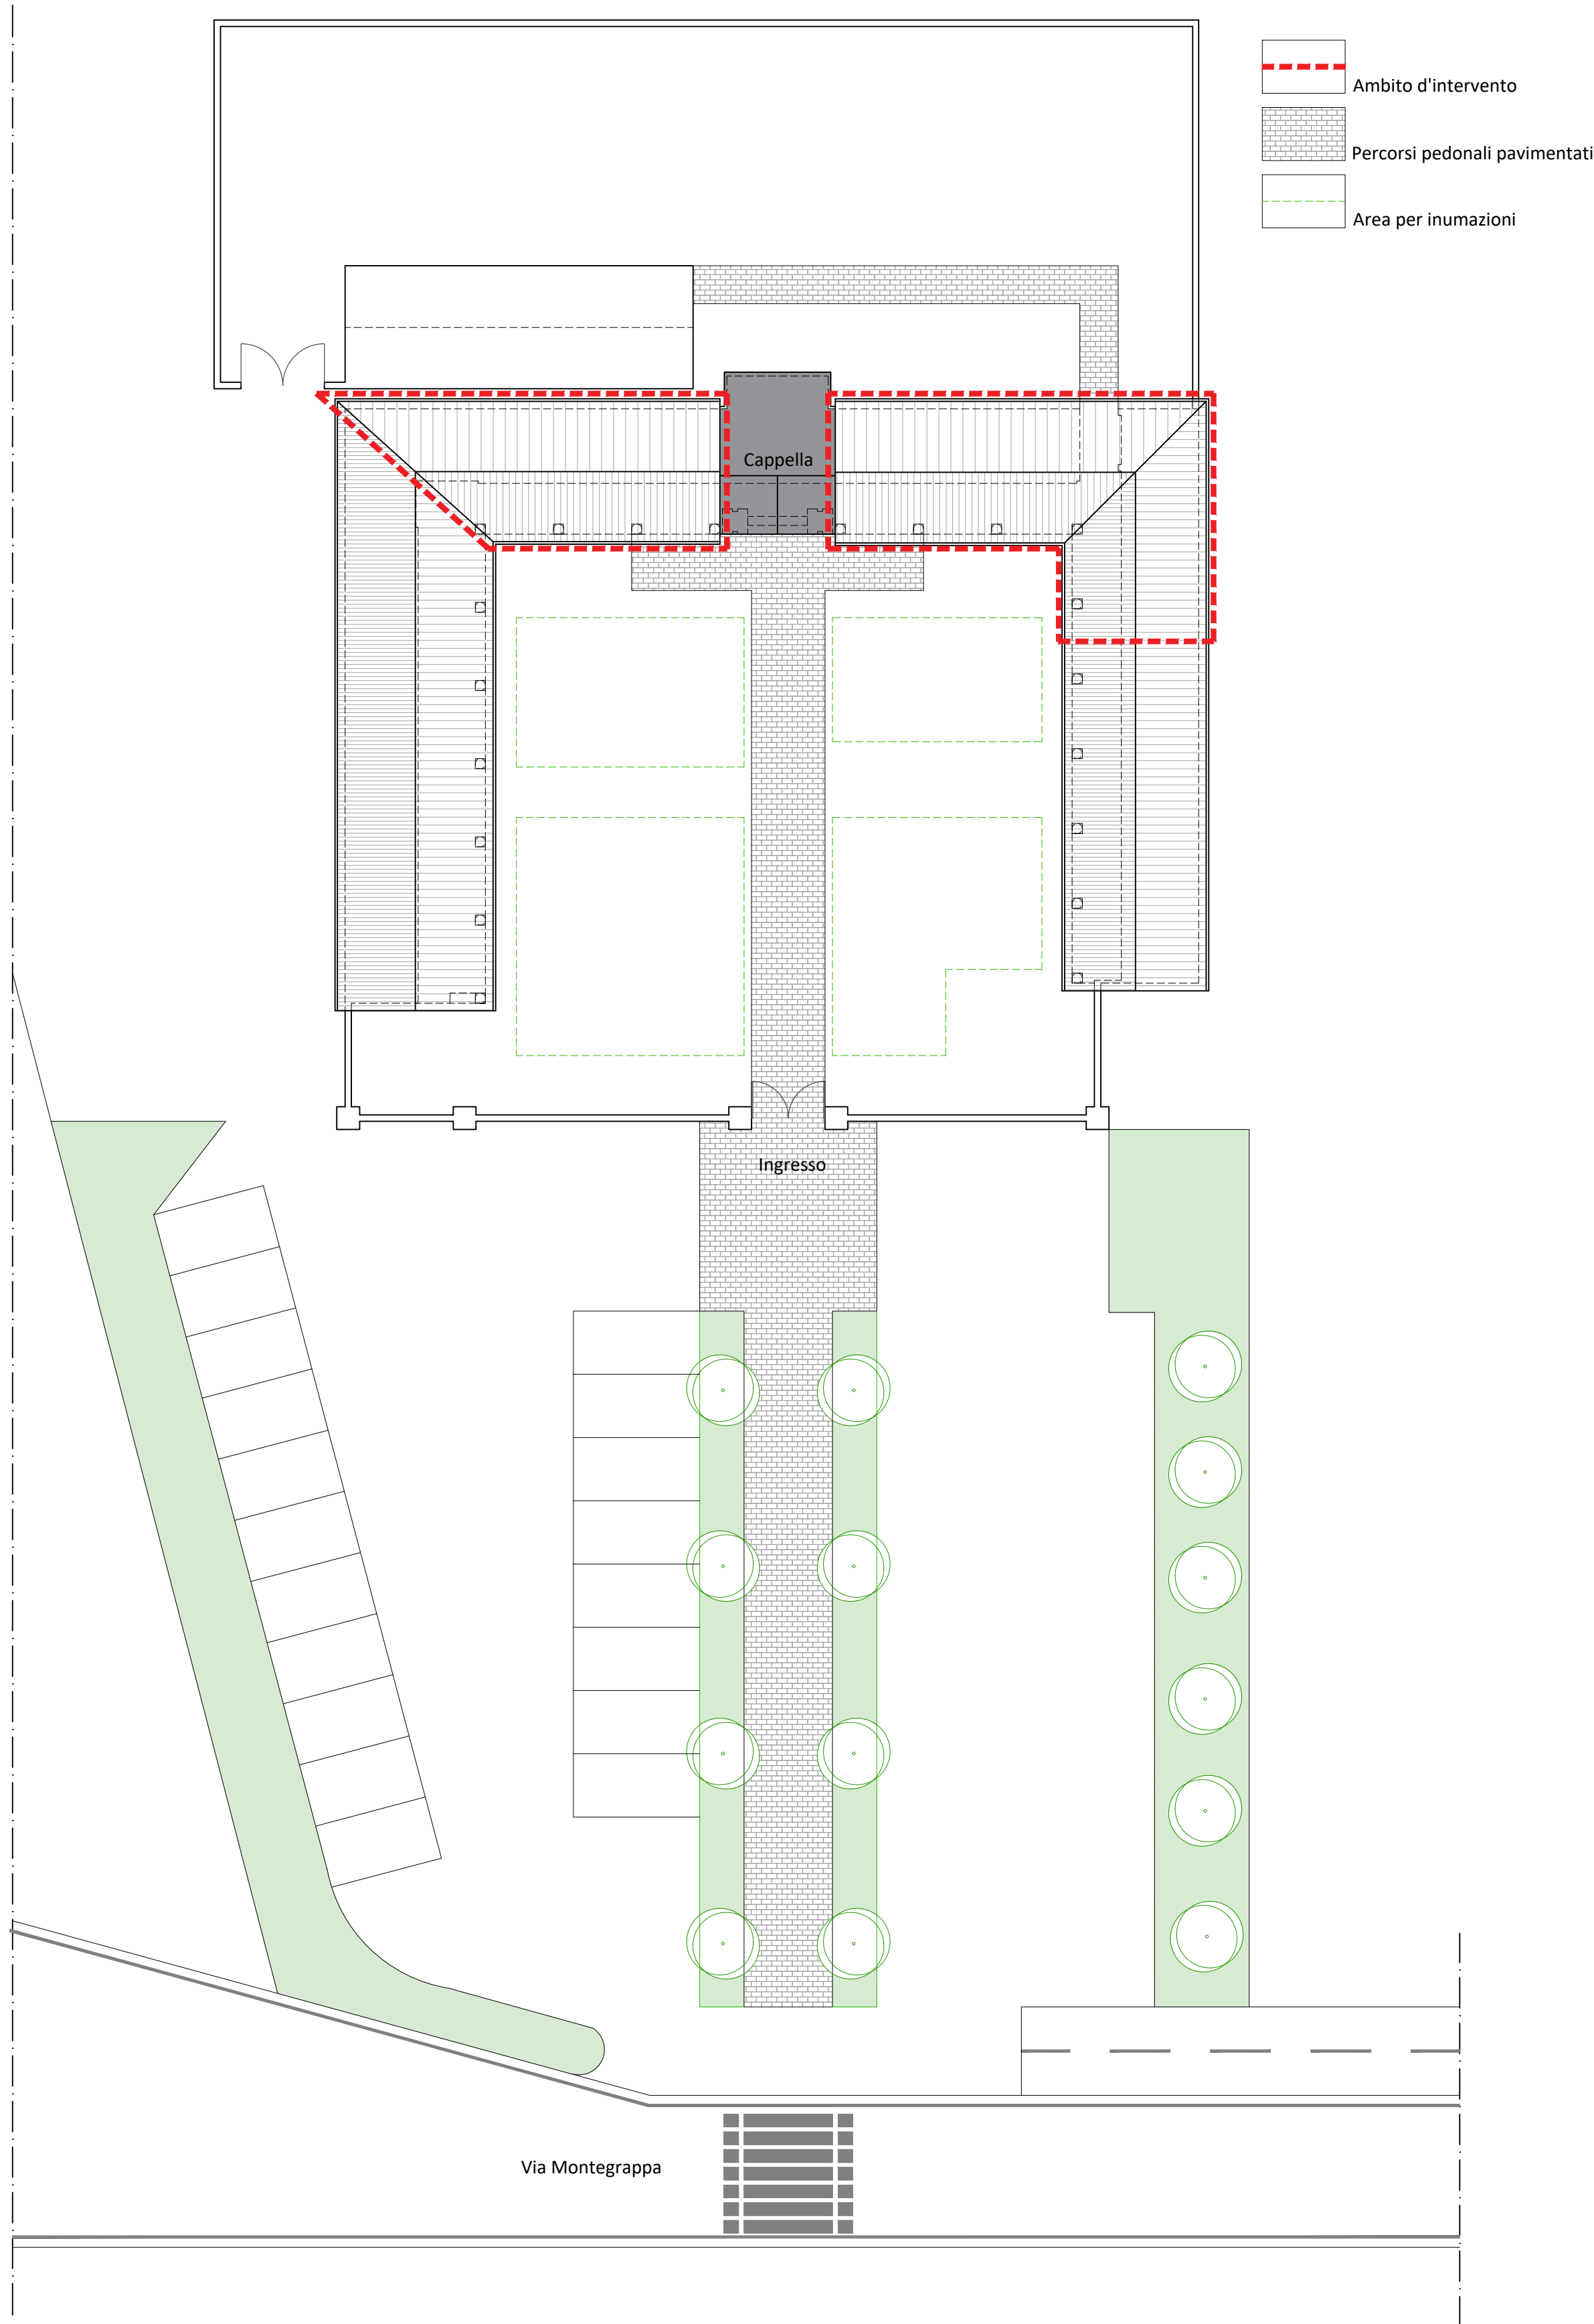

PLANIMETRIA ESTERNA CON INDIVIDUAZIONE DELL'AMBITO D'INTERVENTO NELLA COPERTURA
SCALA 1:200

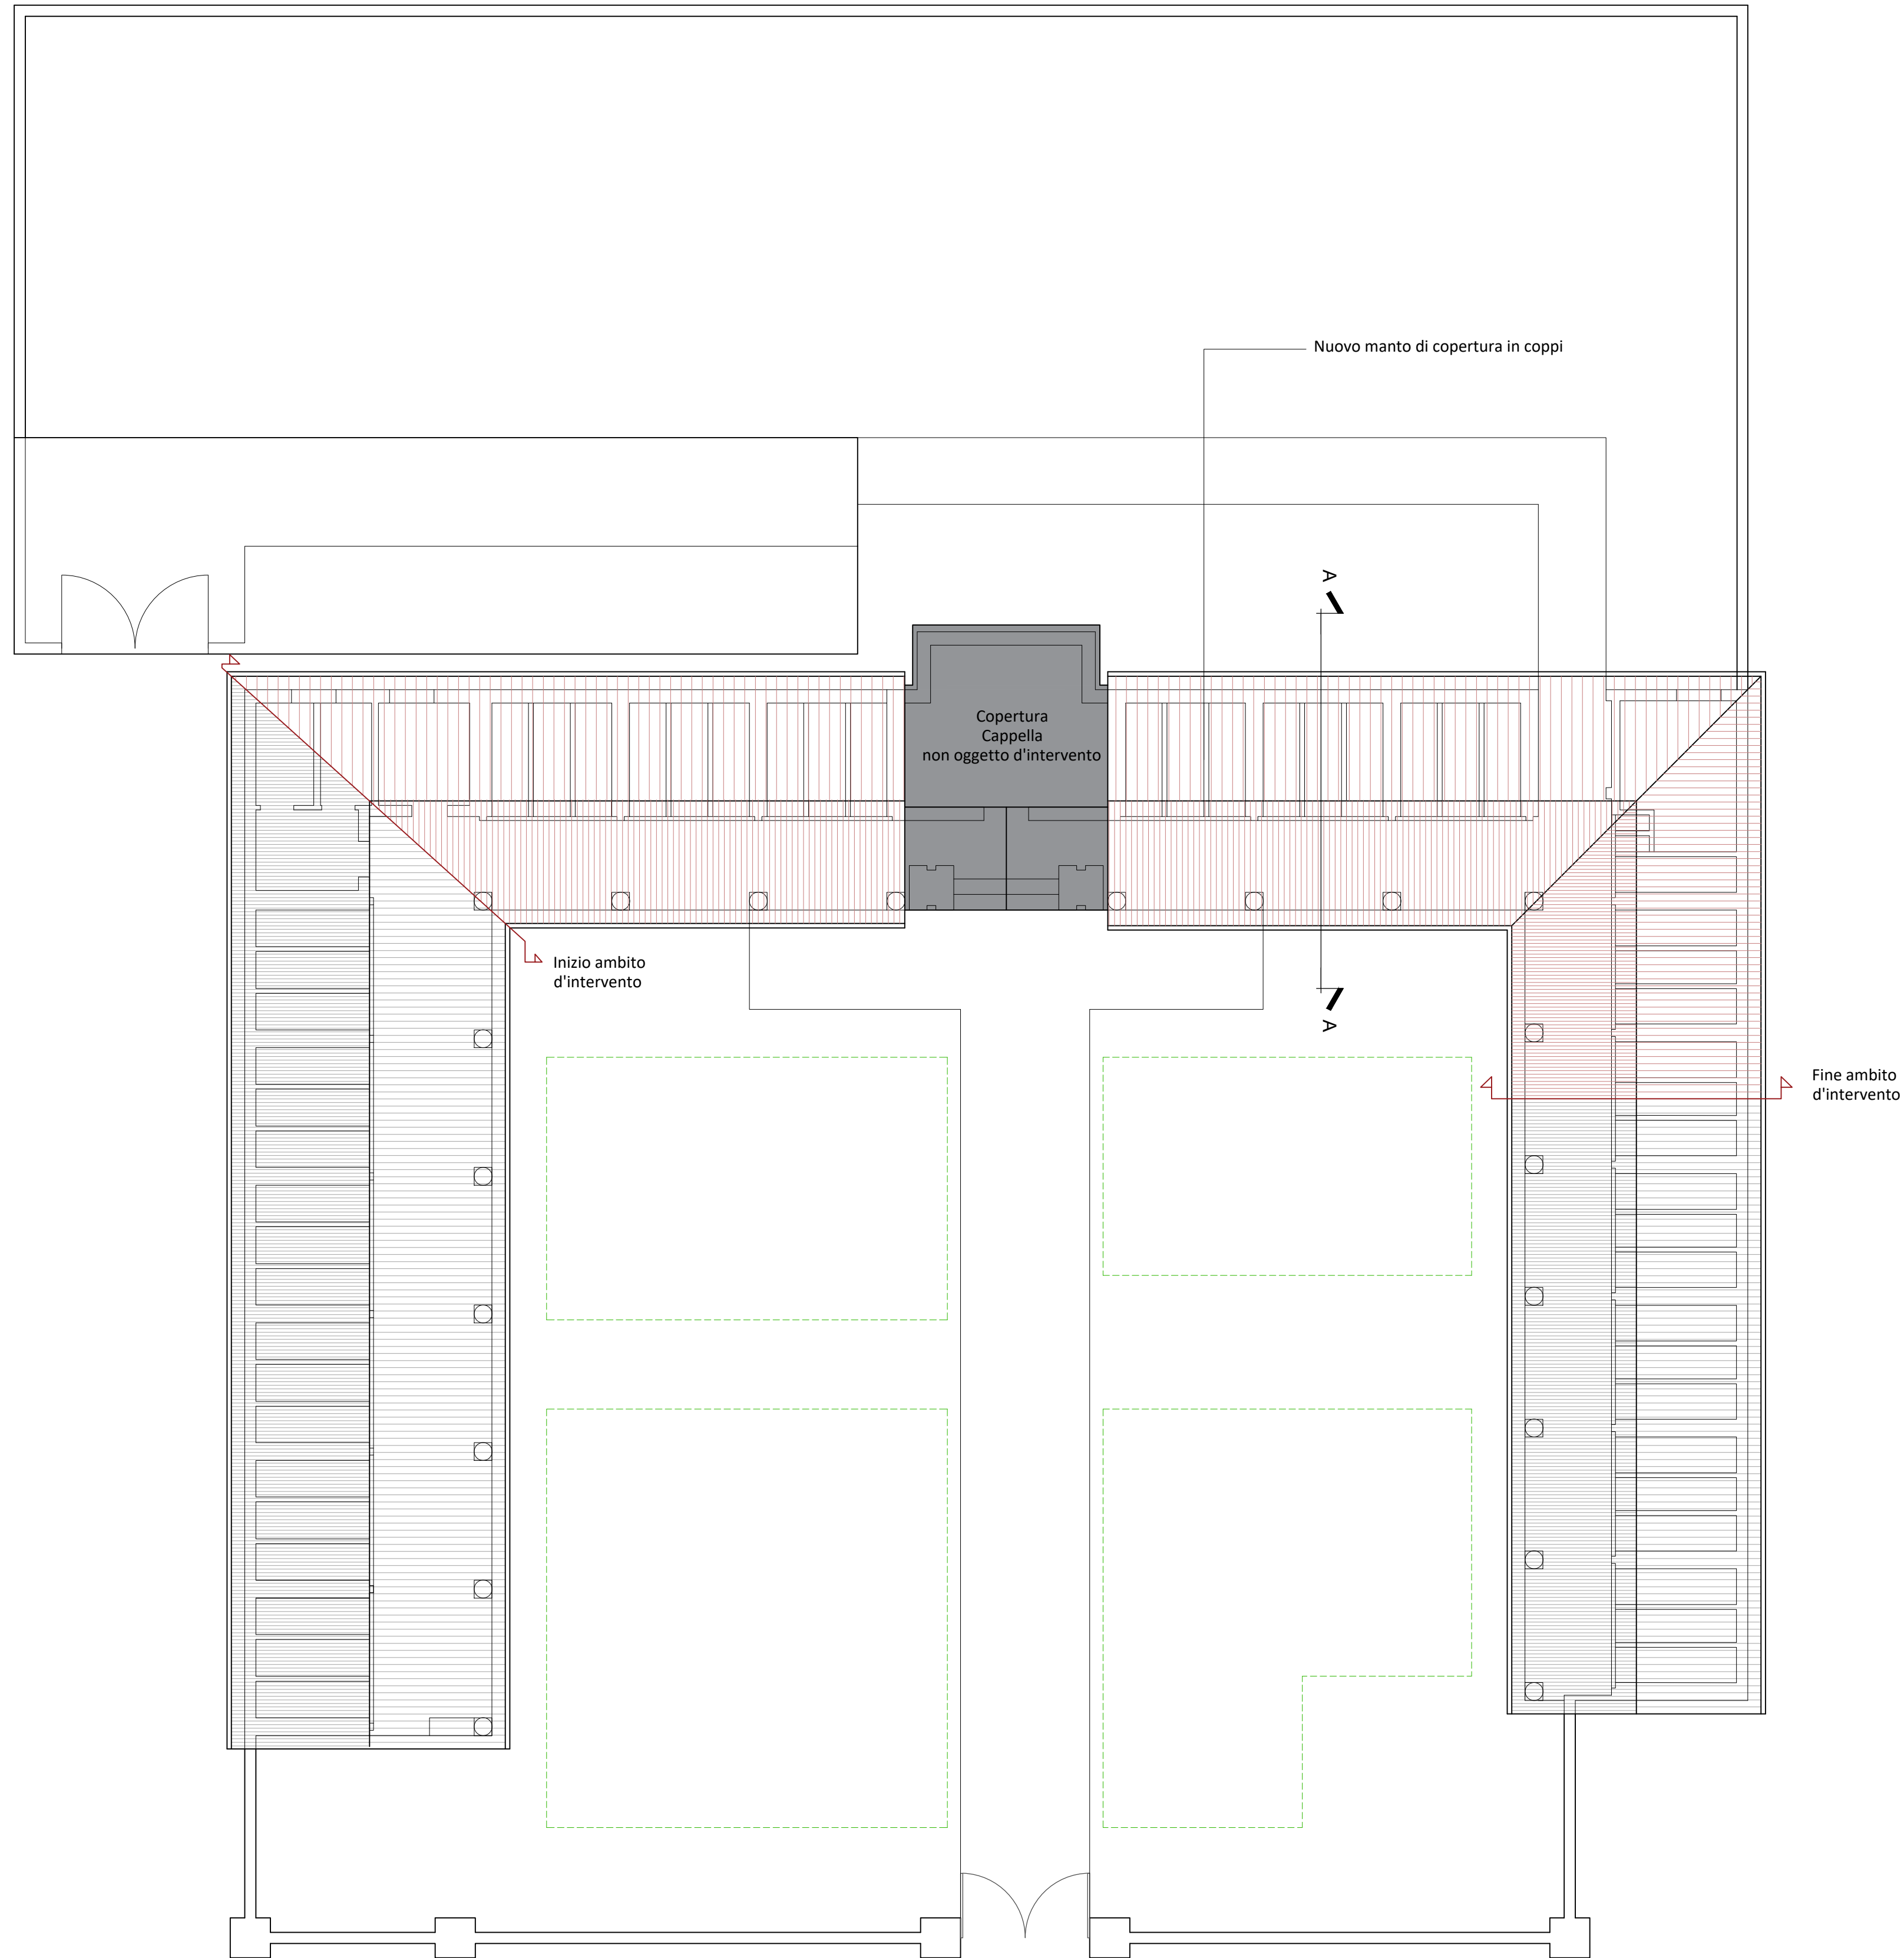

PLANIMETRIA CIMITERO
SCALA 1:100

P	R	O	G	E	T	T	O
PROGETTO ESECUTIVO							
MANUTENZIONE STRAORDINARIA DEL TETTO DEI LOCULI DEL CIMITERO DI S. ANNA MOROSINA							
PLANIMETRIA, PIANTE E SEZIONE TIPO							
02							
STATO DI PROGETTO							
COMUNE DI SAN GIORGIO IN BOSCO (PD)							
Vicolo Bembo, 35010							
CF: 00682280284							
13/12/2023							