Comune San Pietro in Gu prot. arrivo n. 0013916 del 19-11-2019 Cat. 6 Cl. 5

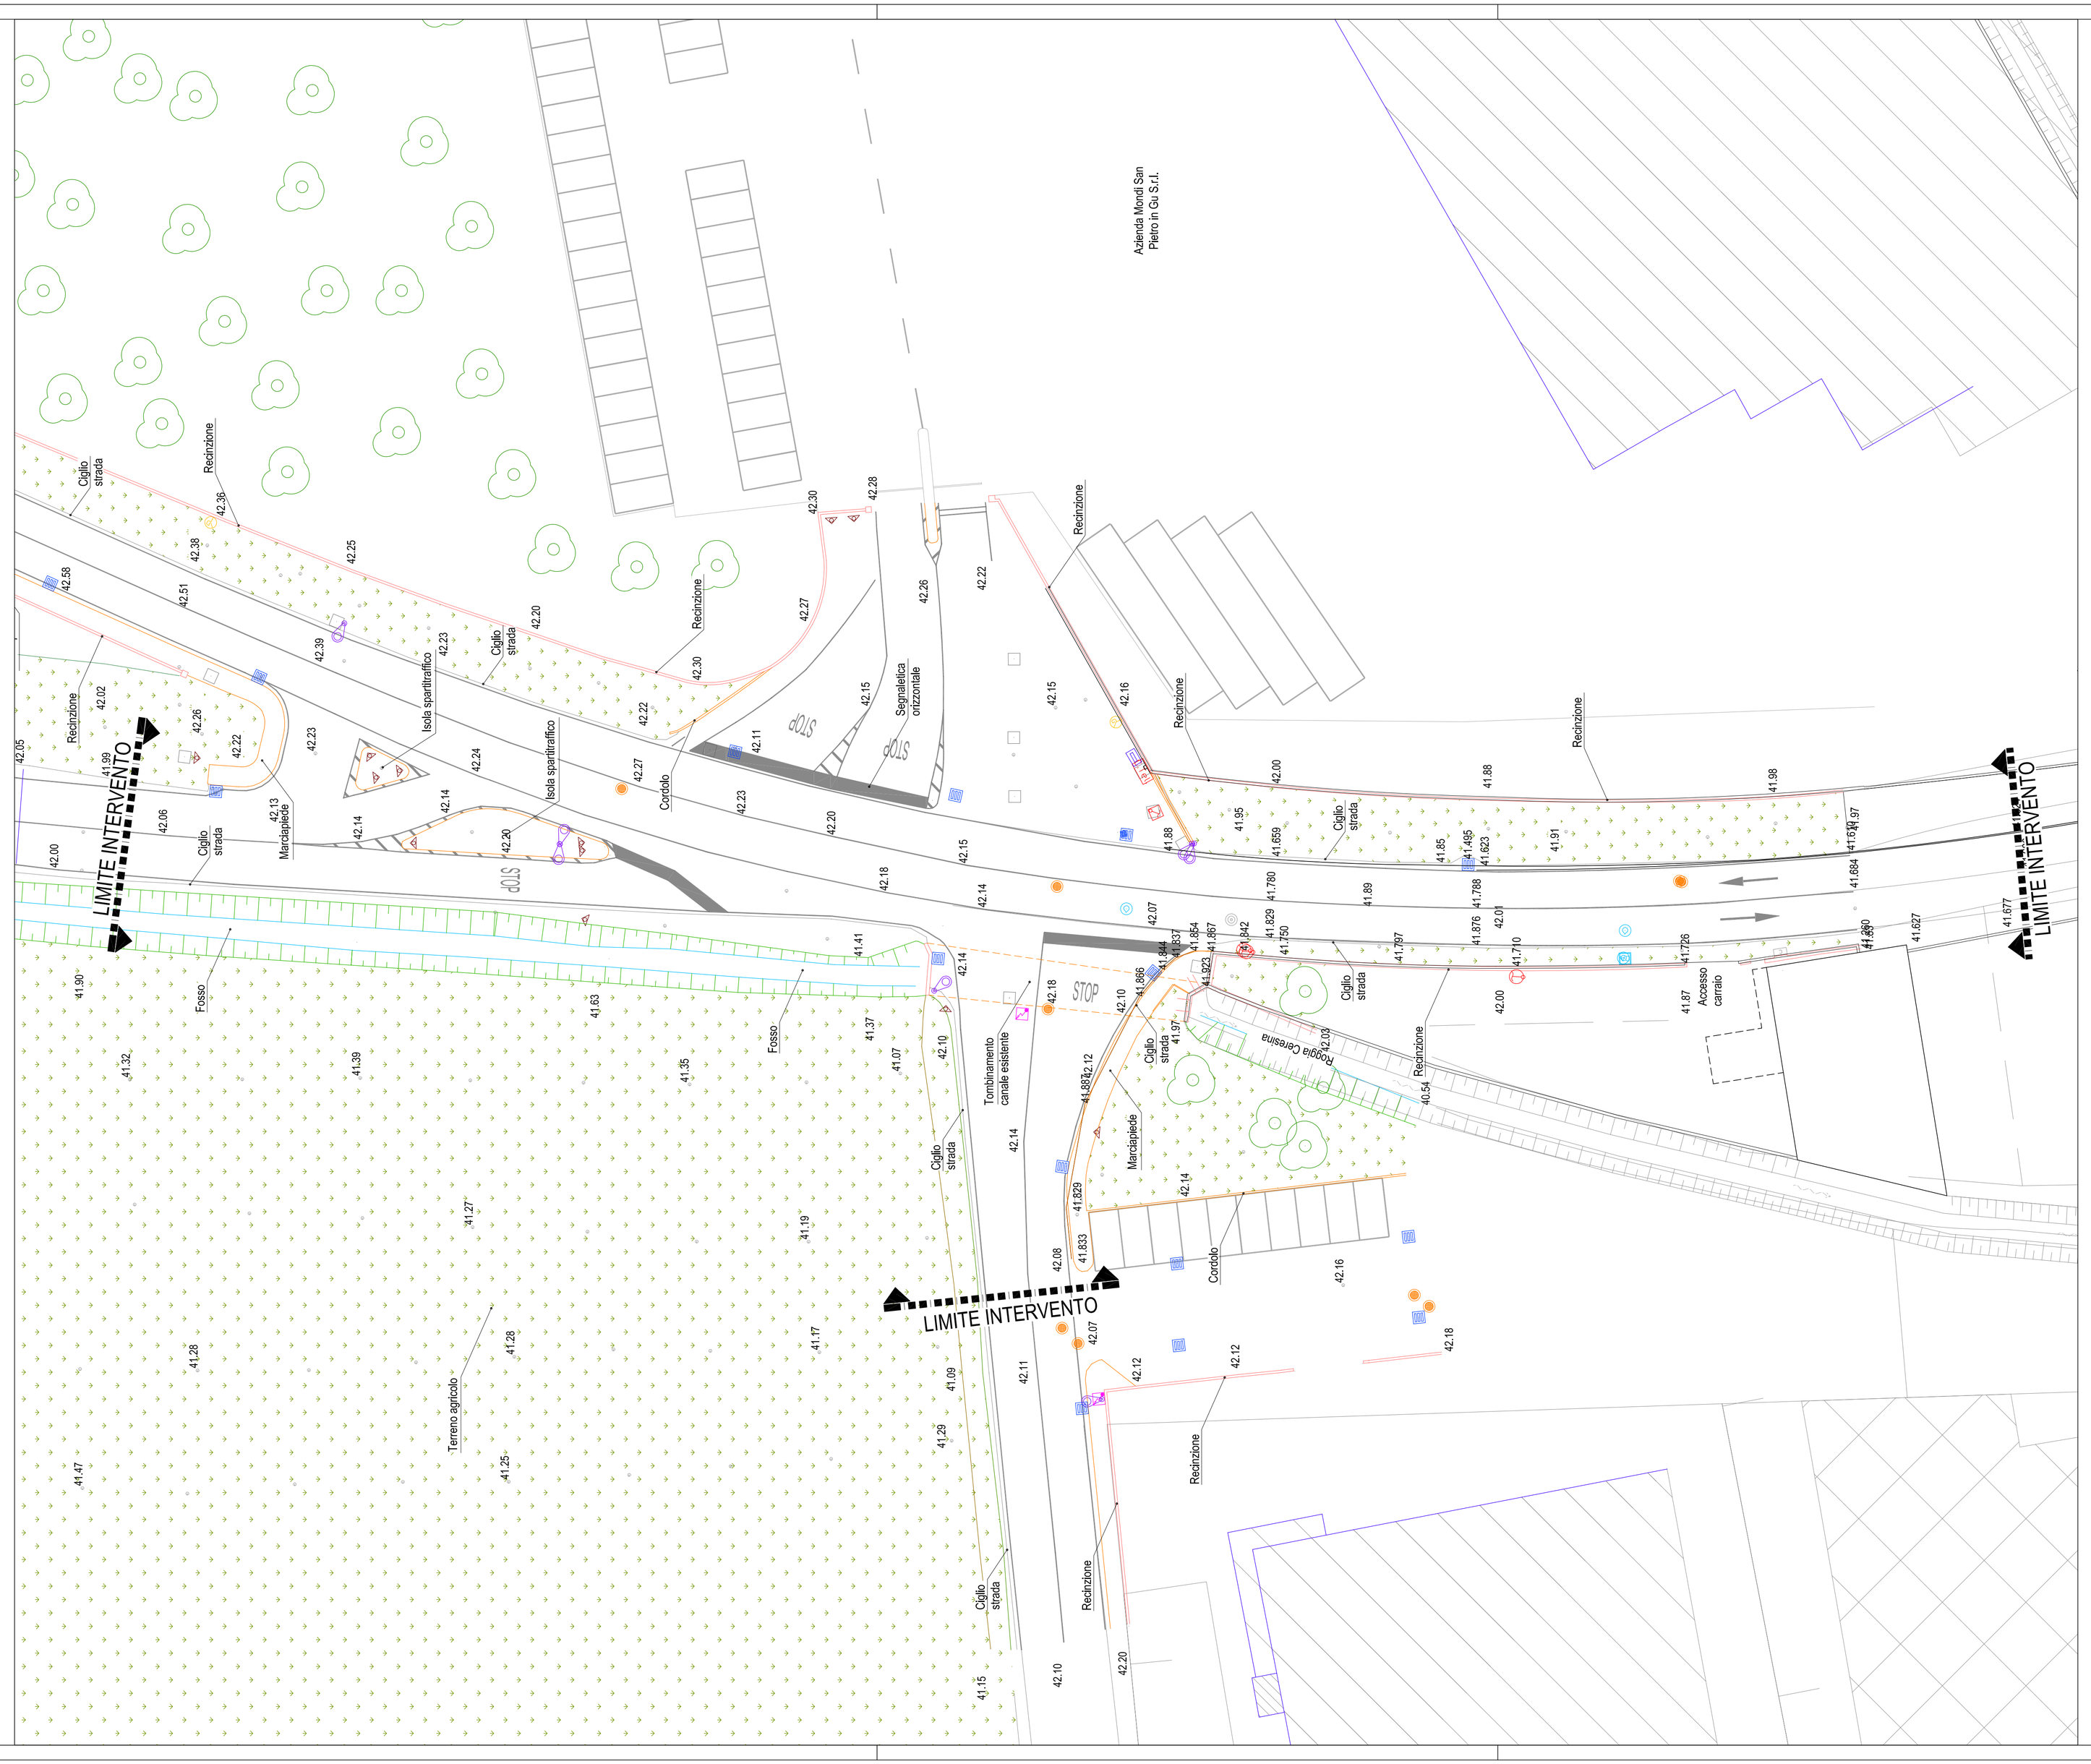

LEGENDA

42.196	Punto quota		Area intervento		Recinzione
	Caditoia		Idrante		Contatore GAS
	Centralina Enel		Saracinesca generica		Palo generico
	Centralina generica		Segnaletica stradale		Palo illuminazione
C.Tel	Centralina telefonica		Siepe esistente		Presa acqua
	Tombino ENEL		Tombino generico		Cordonata
	Tombino fognatura		Tombino telefono		Alberatura
	Spigolo fabbricato		Contatore acqua		Segnaletica orizzontale
	Palo ENEL		Fosso		Aree verdi esistenti

N E S M

SCALA GRAFICA 1:250

0 m 2.5 5.0 7.5 10.0 12.5 m

PROVINCIA DI PADOVA

COMUNE DI SAN PIETRO IN GU

Lavoro: Progetto di Fattibilita' Tecnica ed Economica
Pista ciclabile via Mazzini

Ditta: Amministrazione Comunale di San Pietro in Gu
Piazza Prandina, n. 37

Oggetto: **RILIEVO PLANO ALTIMETRICO**

Tavola **4** | Data 12 Novembre 2019 | Agg. | Scala 1:250

Il Progettista

Il Committente

Lorenzetto Ing. Aldo
STUDIO DI INGEGNERIA
Via Volta n. 17/4 - 35014 Rivarotta - Fullenghi (PD)
Tel. Cell. 3355737 - Fax Cell. 3355737
Indirizzo E-mail: lorenzetto@alice.it
20/11/12