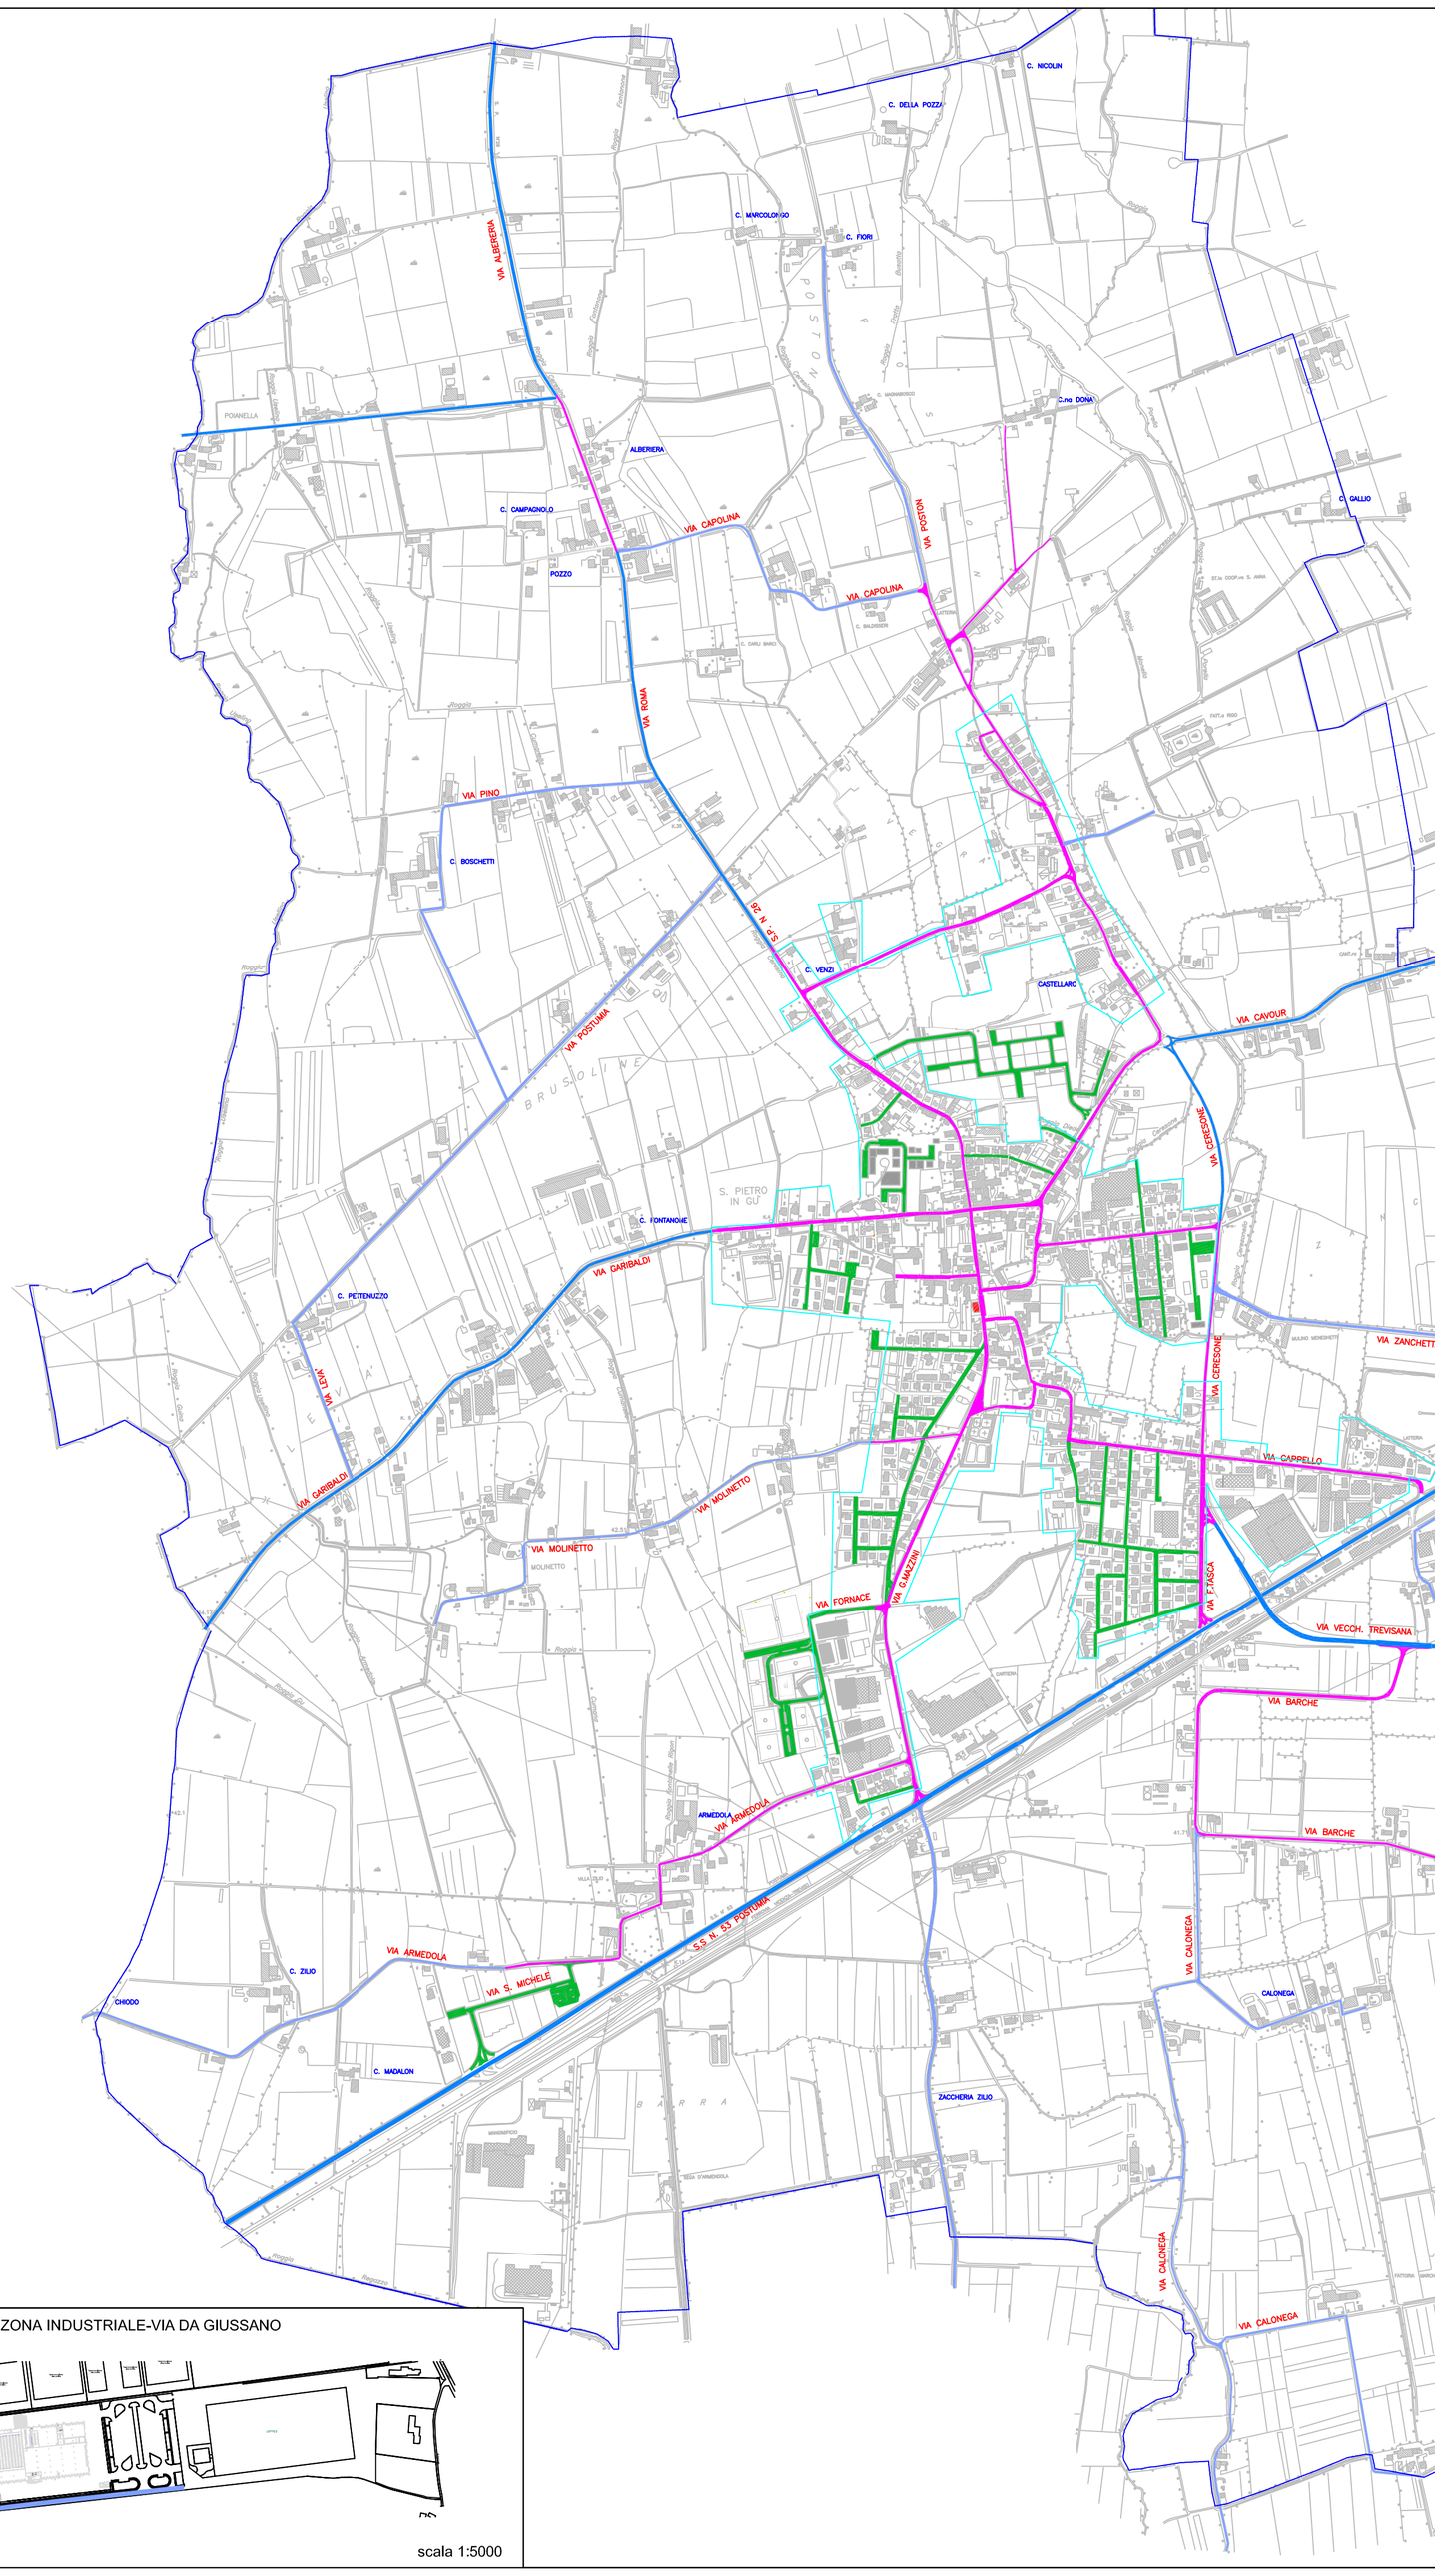

TABELLA RIASSUNTIVA CLASSIFICAZIONE DELLE STRADE COMUNE DI SAN PIETRO IN GU

Denominazione "via"	Tipo	Limiti di velocità [km/h]	Descrizione	Categoria illuminotecnica di ingresso
Albereria - S.P. n. 26 "Bassanese"	C	70 - 90	strada extraurbana secondaria	ME2
Albereria - S.P. n. 26 "Bassanese"	F	50	strada locale urbana	ME3b
Adige	E	50	strada urbana di quartiere	ME3b
Alberto Da Giussano	F	50	strada locale extraurbana	ME3b
Armedola	F	50	strada locale extraurbana	ME3b
Armedola	F	50	strada locale urbana	ME3b
Asilo	F	50	strada locale urbana	ME3b
Barche	F	50	strada locale extraurbana	ME3b
Barche	F	50	strada locale urbana	ME3b
Beata Annarosa Gattorno	E	50	strada urbana di quartiere	ME3b
Biasiati	F	50	strada locale extraurbana	ME3b
Bixio	E	50	strada urbana di quartiere	ME3b
Brigata Julia	E	50	strada urbana di quartiere	ME3b
Calonega	F	50	strada locale extraurbana	ME3b
Capitani Rizzetto	E	50	strada urbana di quartiere	ME3b
Capitello	E	50	strada urbana di quartiere	ME3b
Capolina	F	50	strada locale extraurbana	ME3b
Cappello	F	50	strada locale urbana	ME3b
Carducci	E	50	strada urbana di quartiere	ME3b
Castellaro	F	50	strada locale urbana	ME3b
Cavour - S.P. n. 26	F	50	strada locale urbana	ME3b
Cavour - S.P. n. 26	C	70 - 90	strada extraurbana secondaria	ME2
Ceresone - S.P. n. 26 "Bassanese"	C	70 - 90	strada extraurbana secondaria	ME2
Ceresone - S.P. n. 26 "Bassanese"	F	50	strada locale urbana	ME3b
Comboni	E	50	strada urbana di quartiere	ME3b
Dante - S.S. n. 53	C	70 - 90	strada extraurbana secondaria	ME2
Dei Bersaglieri	E	50	strada urbana di quartiere	ME3b
Dei Fanti	E	50	strada urbana di quartiere	ME3b
Dei Granatieri	E	50	strada urbana di quartiere	ME3b
Don Milani	E	50	strada urbana di quartiere	ME3b
Don Sturzo	E	50	strada urbana di quartiere	ME3b
Donati	E	50	strada urbana di quartiere	ME3b
Folgore	E	50	strada urbana di quartiere	ME3b
Formigaro	F	50	strada locale extraurbana	ME3b
Fornace	E	50	strada urbana di quartiere	ME3b
Foscolo	E	50	strada urbana di quartiere	ME3b
Garibaldi - S.P. n. 28	C	70 - 90	strada extraurbana secondaria	ME2
Garibaldi - S.P. n. 28	F	50	strada locale urbana	ME3b

Denominazione "via"	Tipo	Limiti di velocità [km/h]	Descrizione	Categoria illuminotecnica di ingresso
Gramsci	E	50	strada urbana di quartiere	ME3b
Levà	F	50	strada locale extraurbana	ME3b
Manzoni	E	50	strada urbana di quartiere	ME3b
Marconi - S.S. n. 53	C	70 - 90	strada extraurbana secondaria	ME2
Mattei	E	50	strada urbana di quartiere	ME3b
Mazzini	F	50	strada locale urbana	ME3b
Meneghetti	E	50	strada urbana di quartiere	ME3b
Mollnetto	F	50	strada locale urbana	ME3b
Molinetto	F	50	strada locale extraurbana	ME3b
Montale	E	50	strada urbana di quartiere	ME3b
Monte Pasubio	E	50	strada urbana di quartiere	ME3b
Montegrappa	E	50	strada urbana di quartiere	ME3b
Moro	E	50	strada urbana di quartiere	ME3b
Nicolin	E	50	strada urbana di quartiere	ME3b
Papa Giovanni XXIII	E	50	strada urbana di quartiere	ME3b
Papa Luciani	E	50	strada urbana di quartiere	ME3b
Pellico	E	50	strada urbana di quartiere	ME3b
Pertini	E	50	strada urbana di quartiere	ME3b
Piave	E	50	strada urbana di quartiere	ME3b
Piazza Prandina	F	50	strada locale urbana	ME3b
Pino	F	50	strada locale extraurbana	ME3b
Pittarini	E	50	strada urbana di quartiere	ME3b
Polanella - S.P. n. 79	C	70 - 90	strada extraurbana secondaria	ME2
Poston	F	50	strada locale extraurbana	ME3b
Poston	F	50	strada locale urbana	ME3b
Postumia Vecchia	F	50	strada locale extraurbana	ME3b
Puccini	E	50	strada urbana di quartiere	ME3b
Rebecca	F	50	strada locale extraurbana	ME3b
Roma	C	70 - 90	strada extraurbana secondaria	ME2
Roma	F	50	strada locale urbana	ME3b
Rossini	E	50	strada urbana di quartiere	ME3b
S. Michele	F	50	strada urbana di quartiere	ME3b
Sega	F	50	strada locale extraurbana	ME3b
Tasca	F	50	strada locale urbana	ME3b
Vecch. Trevisana - S.P. n. 26	C	70 - 90	strada extraurbana secondaria	ME2
Vecch. Trevisana - S.P. n. 26	F	50	strada locale urbana	ME3b
Verdi	E	50	strada urbana di quartiere	ME3b
Vetriani	F	50	strada locale urbana	ME3b
Vittorio Emanuele	F	50	strada locale urbana	ME3b
Zanchetta	F	50	strada locale urbana	ME3b
Zanchetta	F	50	strada locale extraurbana	ME3b

N.	MODIFICHE	Data
3		
2		
1	Agg. 1 PICIL - modifiche impianti allacciati ai quadri: Q10 (rimosso), Q15, Q22, Q26, Q41, Q42 (rimosso), Q53, Q55, Q56, Q57, Q58	12/01/2015

Commessa: 1255 | Disegnato: L.Fanin | Verificato: P.P. Lucente | Approvato: P.P. Lucente

STUDIO TECNICO Lucente
Via Molinetto, 48
36030 - CALDOGNO - (Vicenza)
Tel e Fax 0444/905877
info@studiolucente.net

Il Tecnico: Dott. Ing. Pietro Paolo Lucente

Committente - Oggetto

Comune di San Pietro in Gu

Piazza Prandina, 37
35010 San Pietro in Gu (Pd)

Data: 20 Maggio 2013 | Scala: 1 : 10000

IL COMMITTENTE

Tavola n.: **E3**

Titolo della tavola: CLASSIFICAZIONE DELLE STRADE P.I.C.I.L. L.R. VENETO 17/09