


Stato di fatto: planimetria
scala 1:250

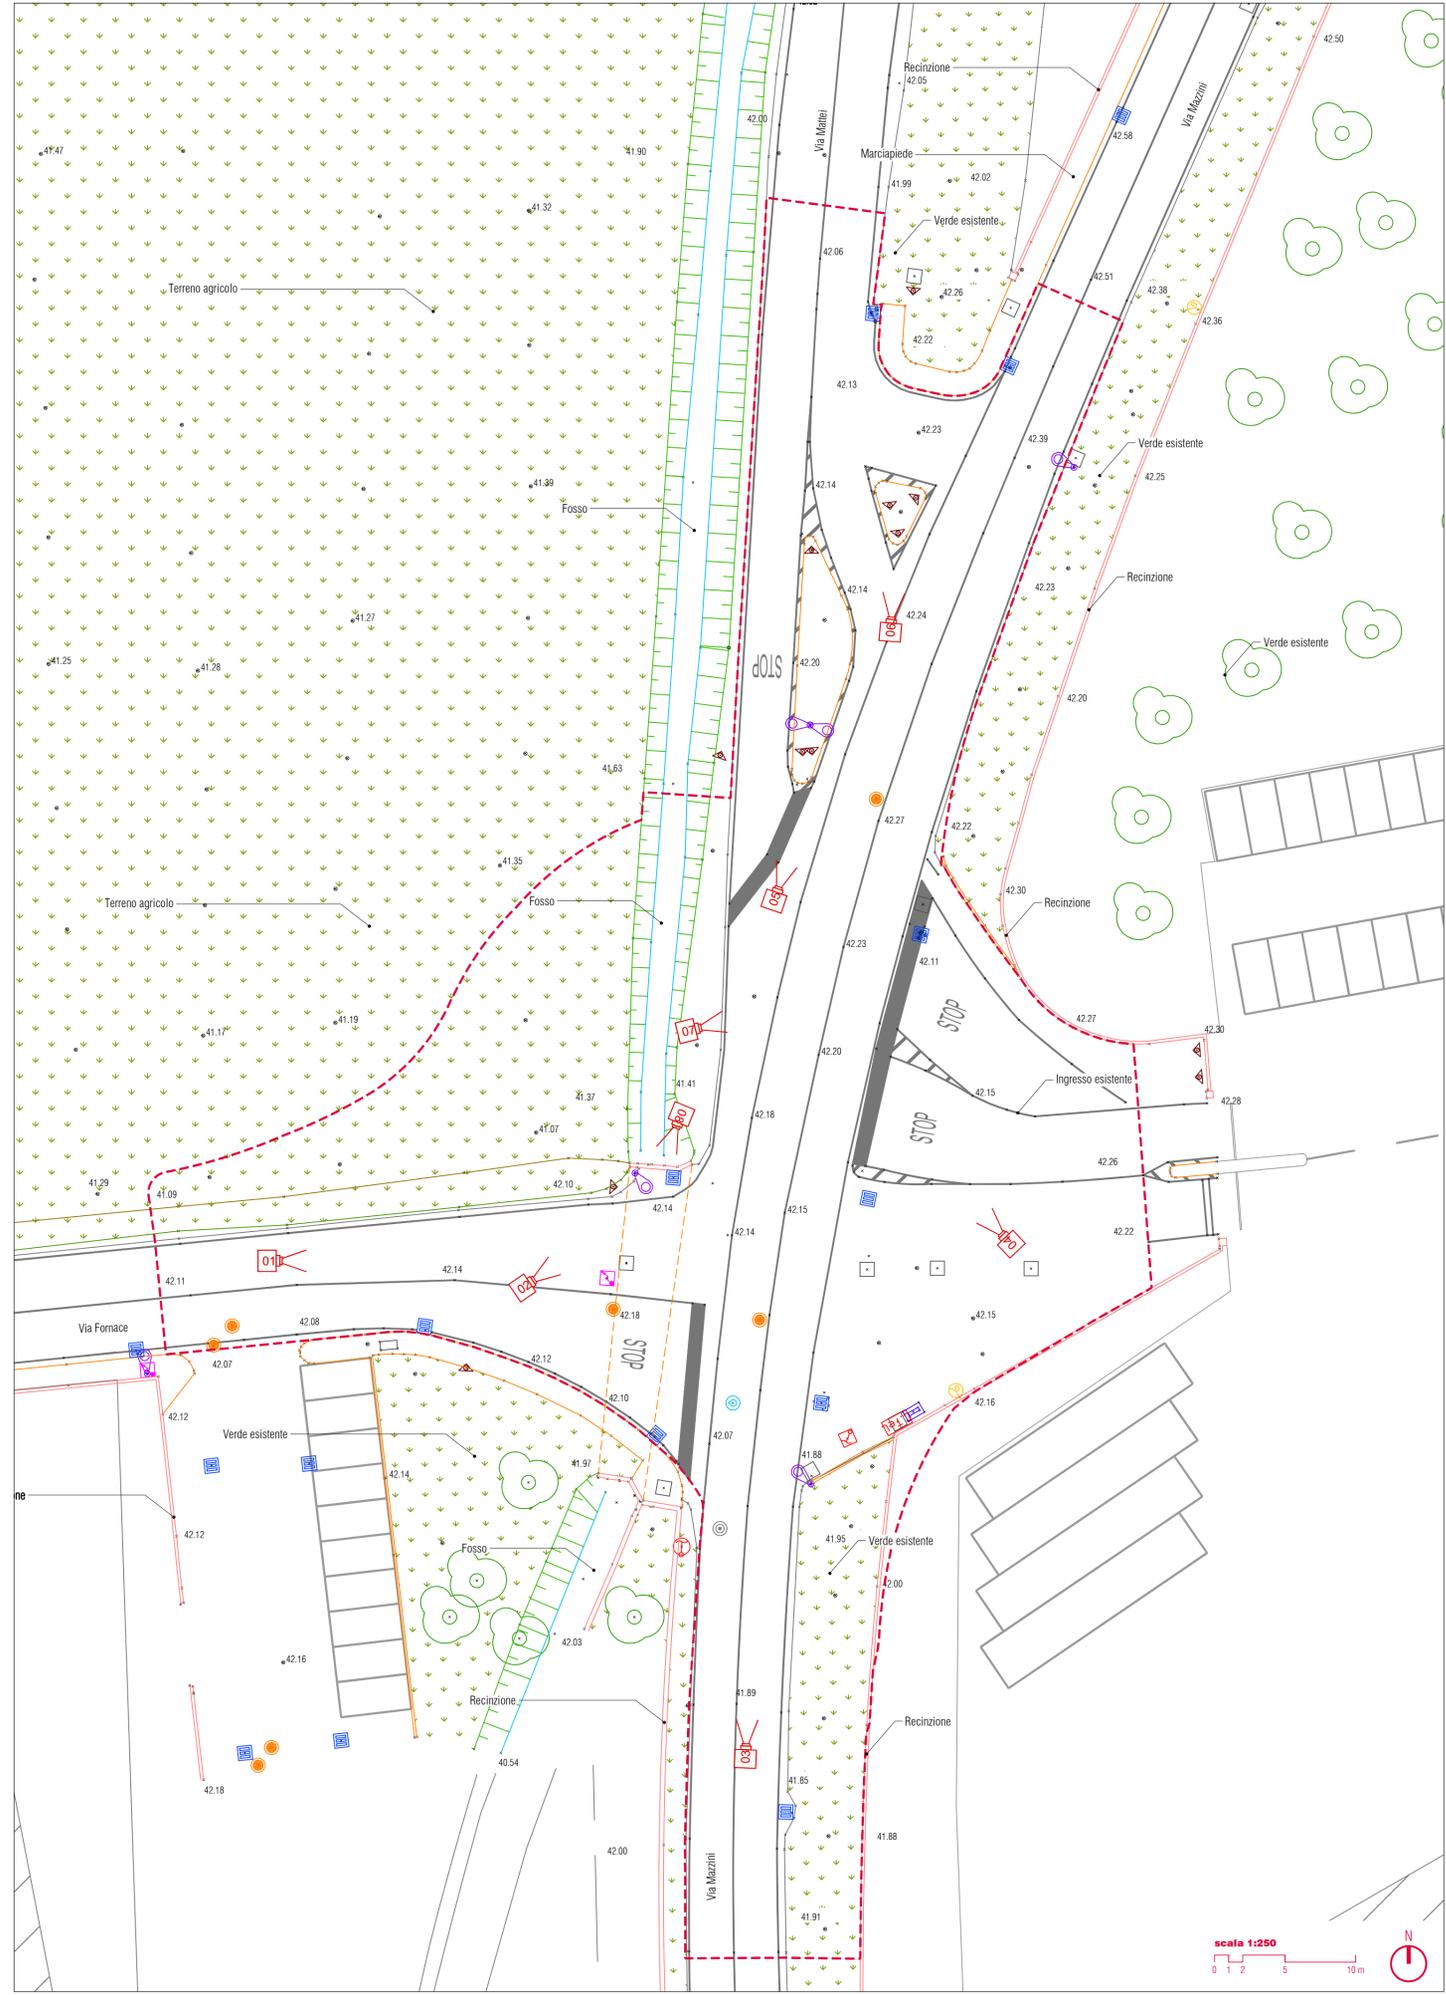

Documentazione fotografica



Foto 01



Foto 02



Foto 03



Foto 04



Foto 05



Foto 06



Foto 07



Foto 08

Legenda

	Limiti di intervento		Albero
	Palo illuminazione		Tombino generico
	Segnaletica verticale		Centralina telefonica
	Segnaletica orizzontale		Prato
	Punto rilievo		Tombinatura
	Recinzione		Coni visuali
	Fosso		
	Palo linea telefonica		
	Fabbricato		
	Cordonata esistente		
	Caditoia		
	Contatore gas		
	Tombino illuminazione		
	Tombino fognatura		
	Tombino acquedotto		
	Saracinesca		
	Cassetta generica		

committente

 Regione Veneto
 Provincia di Padova
 Comune di San Pietro in Gu
 r.u.p.
 arch. Alberto Franco

progettazione definitivo-esecutiva, direzione lavori
 Progettista e Direttore dei Lavori
 arch. Alberto Muffato
 coordinamento di progetto
 ing. Stefano Averno
 coordinamento per la sicurezza
 ing. Stefano Muffato

sinergo
 Sinergo Spa - Via Ca' Bembo 152 - 30030
 Marone di Montebelluna - Treviso - Italy
 Tel: +39 041 3842911 - Fax: +39 041 846481
 sinergospa.com - info@sinergospa.com

oggetto
PROGETTO DEFINITIVO-ESECUTIVO
 Realizzazione di un'intersezione a rotatoria tra Via
 Mazzini e Via Fornace

località
 San Pietro in Gu (PD)

STATO DI FATTO:
 PLANIMETRIA E DOCUMENTAZIONE FOTOGRAFICA

direttore tecnico
 arch. Alberto Muffato

02.00
 commessa

file
 18111-01_A_02.00_TAV_r00

rev	data	redatto	verificato	approvato
rev	data	redatto	verificato	approvato
rev	data	redatto	verificato	approvato

© SINERGO Spa tutti i diritti riservati a norma di legge