



Planimetria stato di fatto e rilievo - Area 1 Scala 1:200

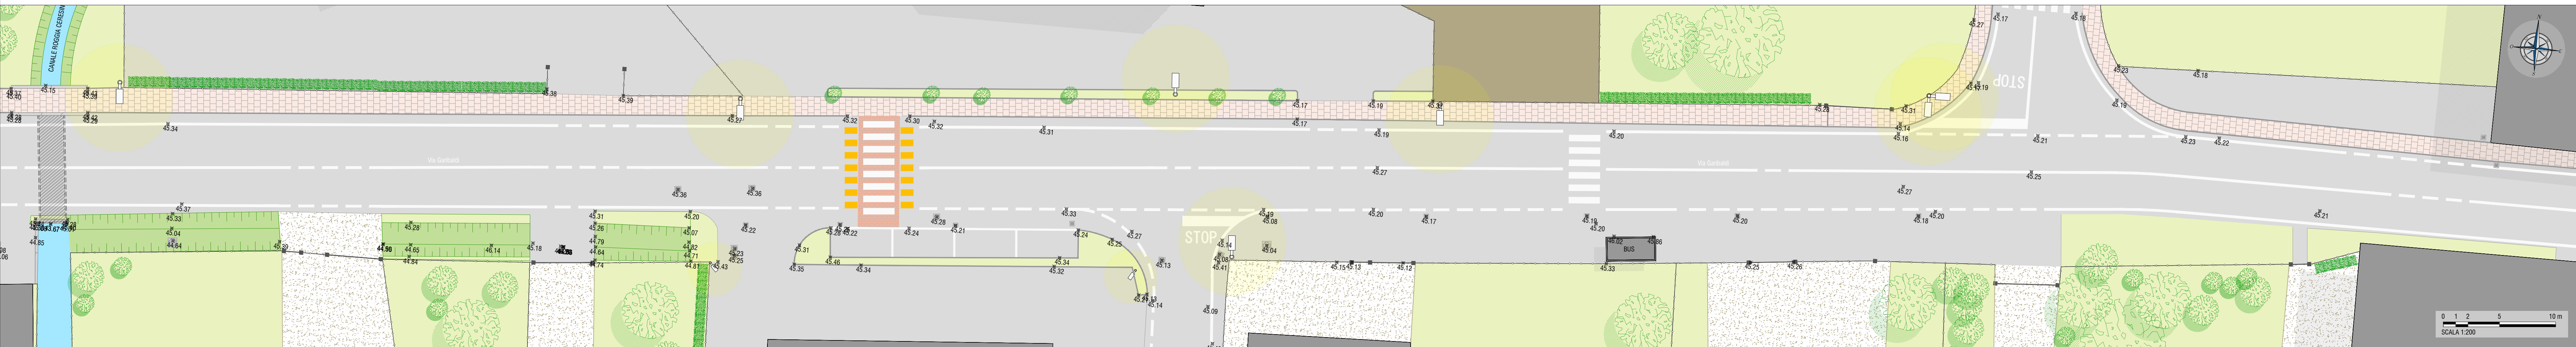

Planimetria stato di fatto e rilievo - Area 2 Scala 1:200

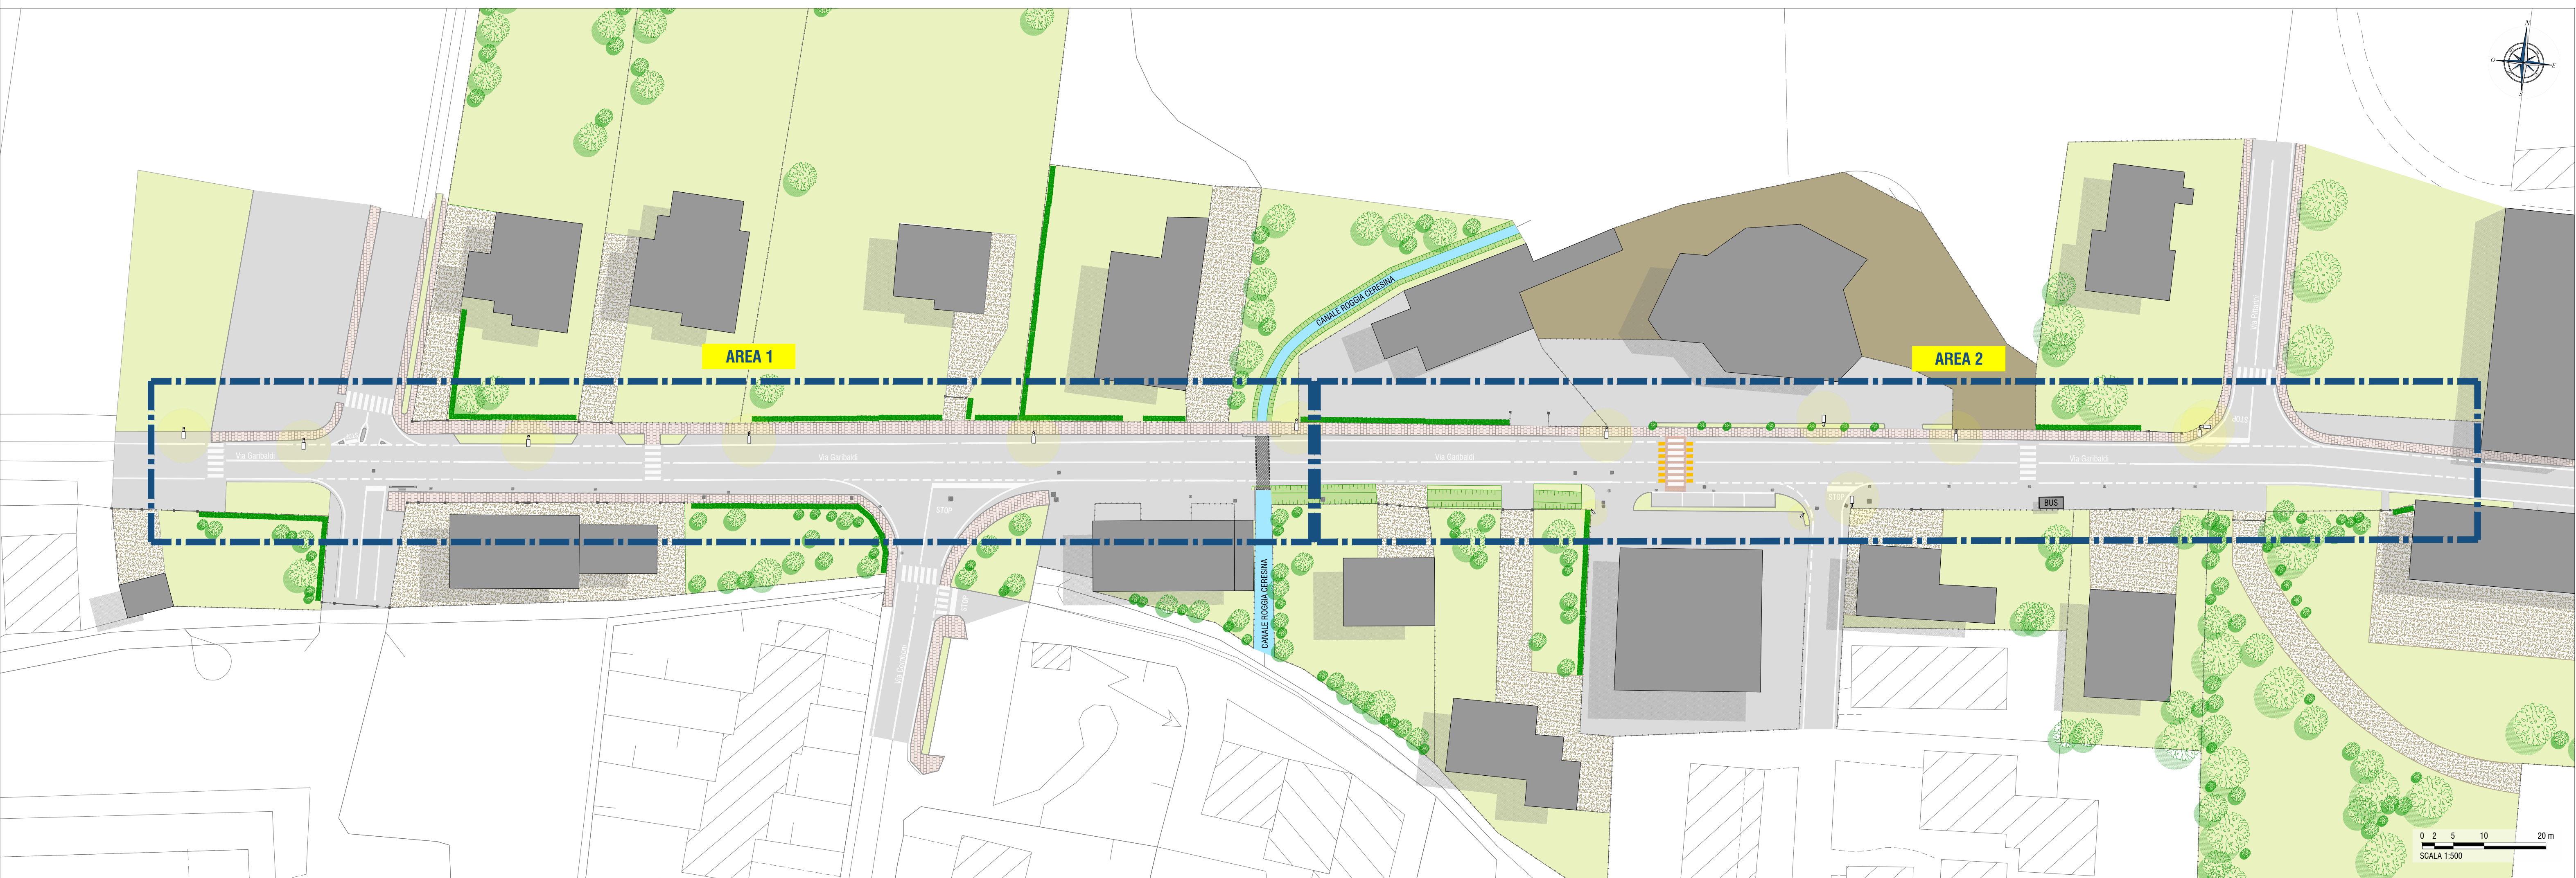

Planimetria di inquadramento - Stato di fatto Scala 1:500



Comune di San Pietro in Gu
Provincia di Padova
35010 - Piazza Prandina, 37
San Pietro in Gu
Email certificata: protocollo@pec.comune.sanpietroingu.pd.it

Realizzazione nuovo percorso ciclopedonale in Via Garibaldi a San Pietro in Gu

PROGETTO DI FATTIBILITA' TECNICA ED ECONOMICA

CODICE ELABORATO			TITOLO		
PF	GR 03.0.00		STATO DI FATTO		
COMMESSA	DATA	SCALA	PLANIMETRIA DI RILIEVO		
TI1123	08.2020	Varie			



Comune di San Pietro in Gu
San Pietro in Gu (PD),
Piazza Prandina n.37
C. Fiscale 8100050285/P. Iva 01764300289



Tosato Ingegneria S.r.l.
via Ciardi, n° 17
31036 - Istrana (TV)
T. 0422 582537 - F. 0422 411754
m. info@tosatoingegneria.com
w. tosatoingegneria.com



Ing. Daniele Tosato

REV.	DATA	PRIMA EMISSIONE	REDIGE	VERIFICA	APPROVA
00	Agosto 2020	Prima emissione	DM	CM	CV